




PUDORYS 1:100

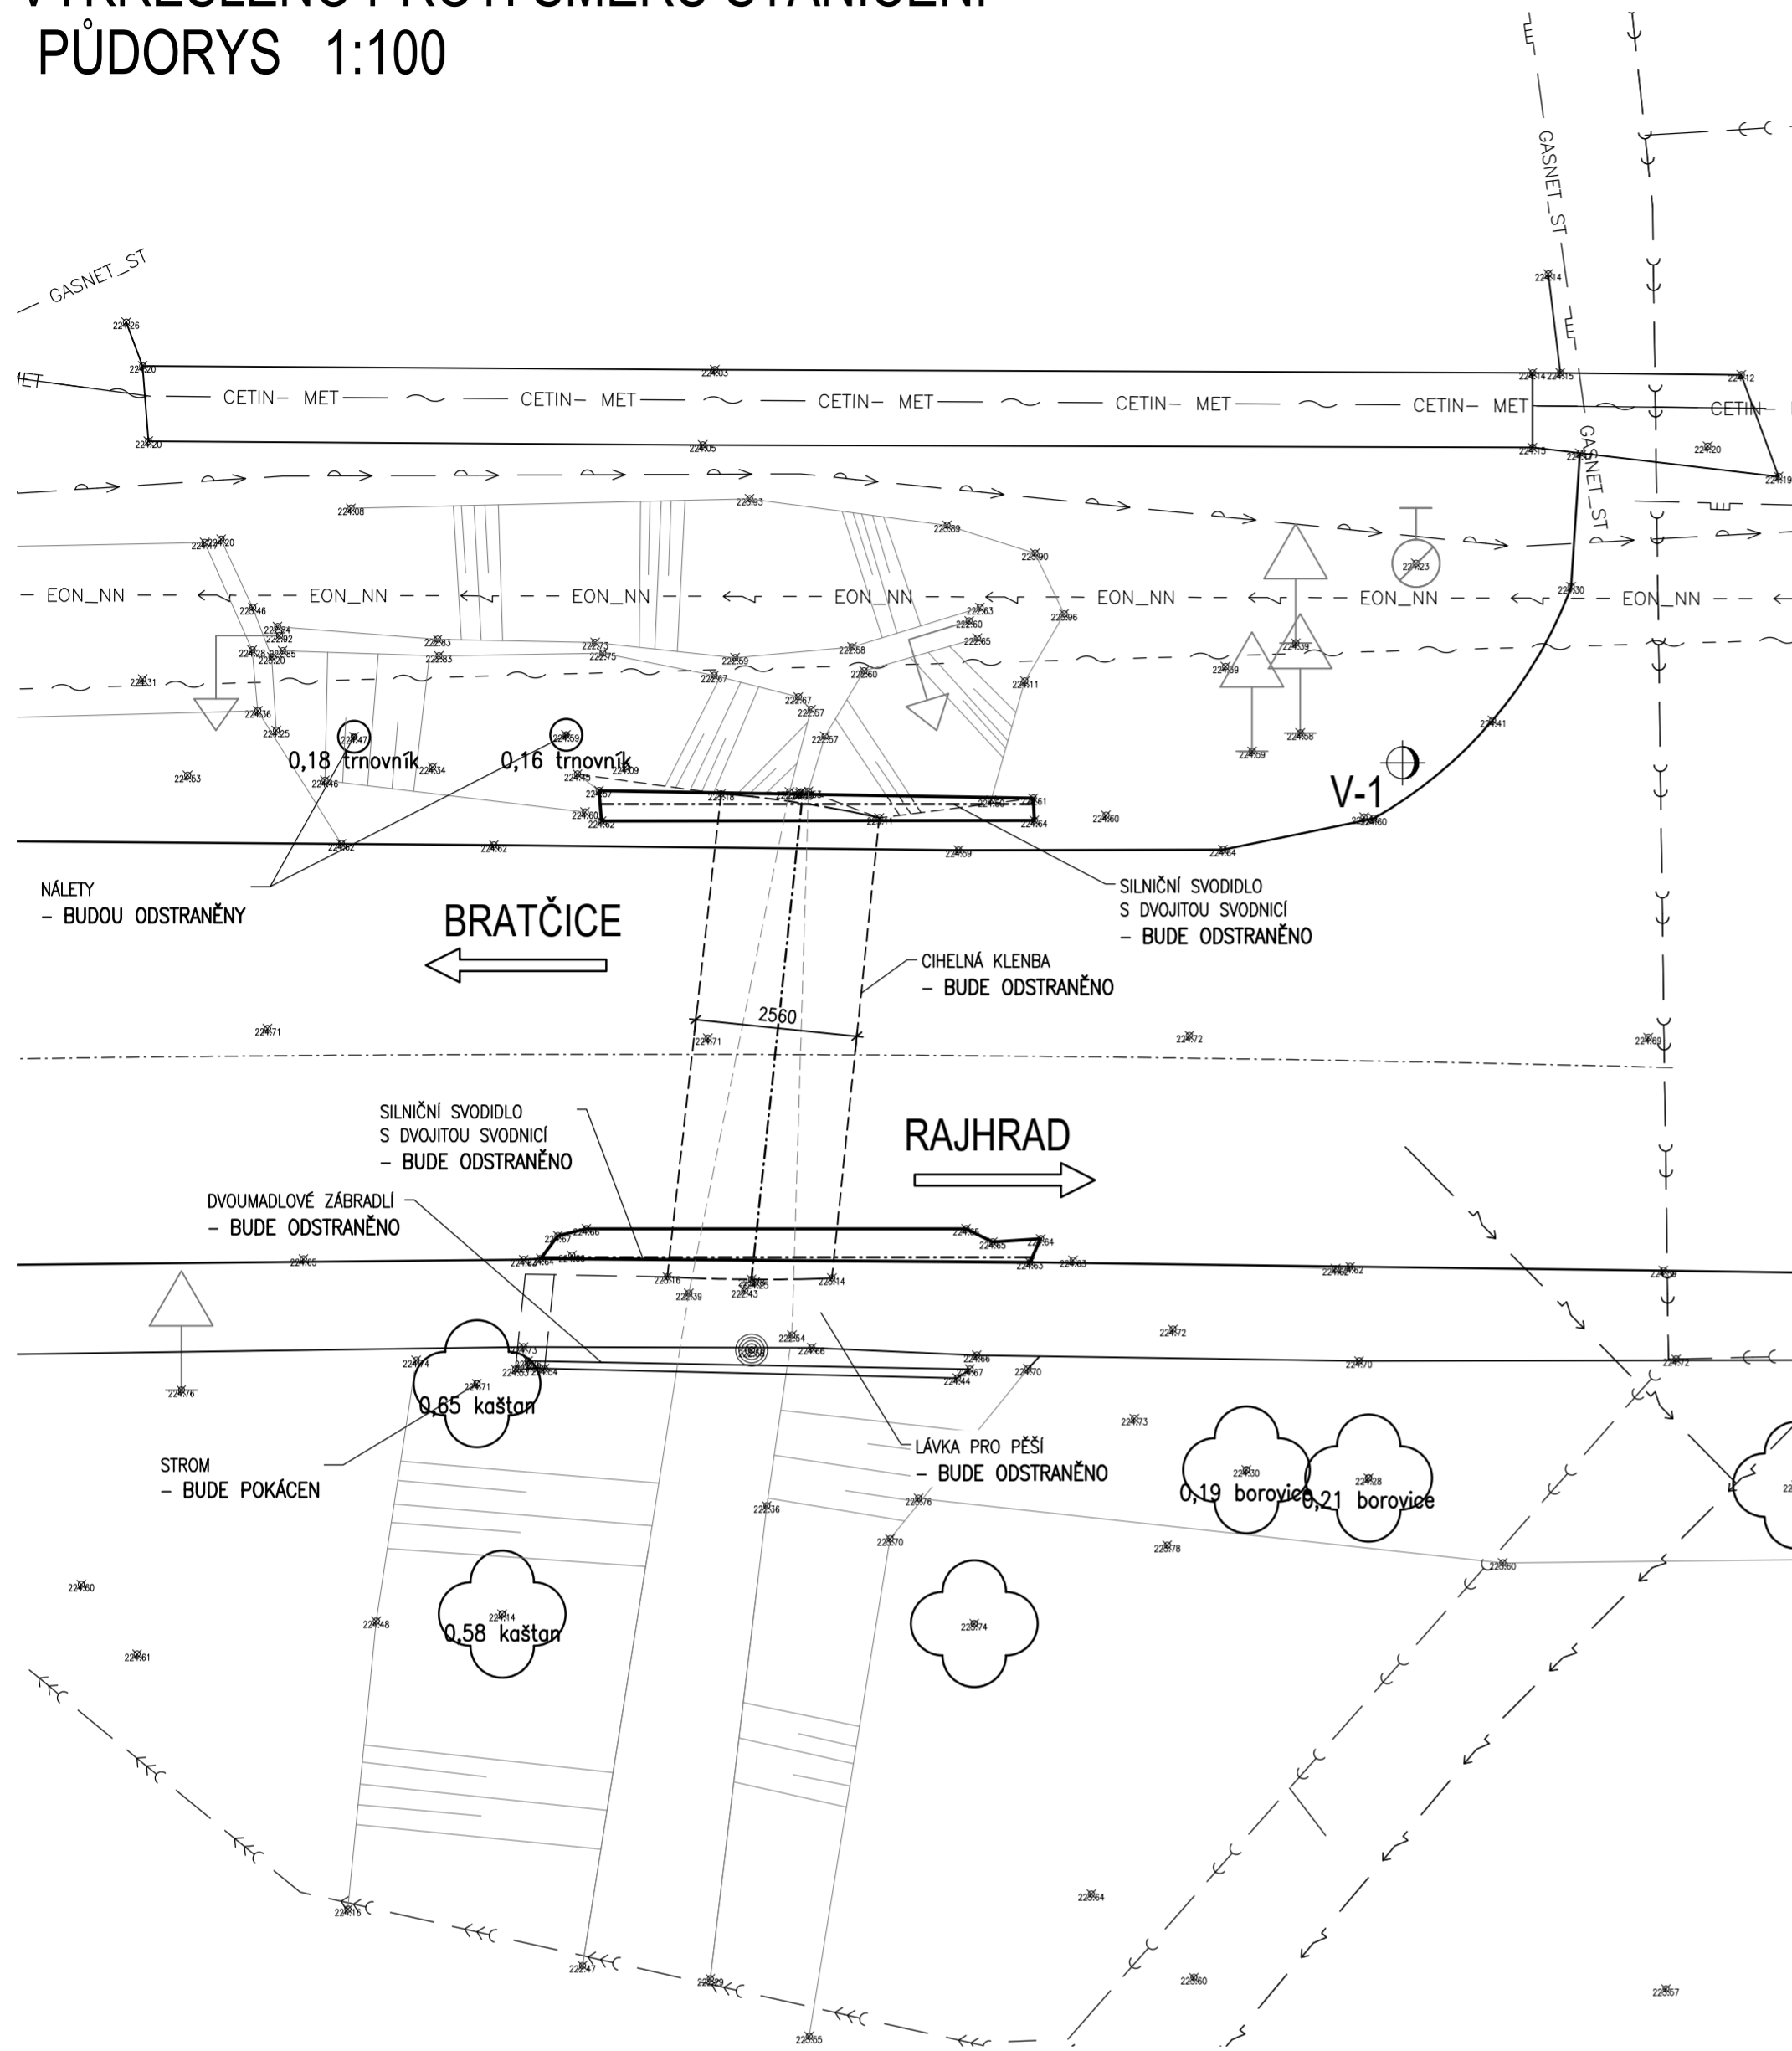


PODÉLNÝ ŘEZ 1:50

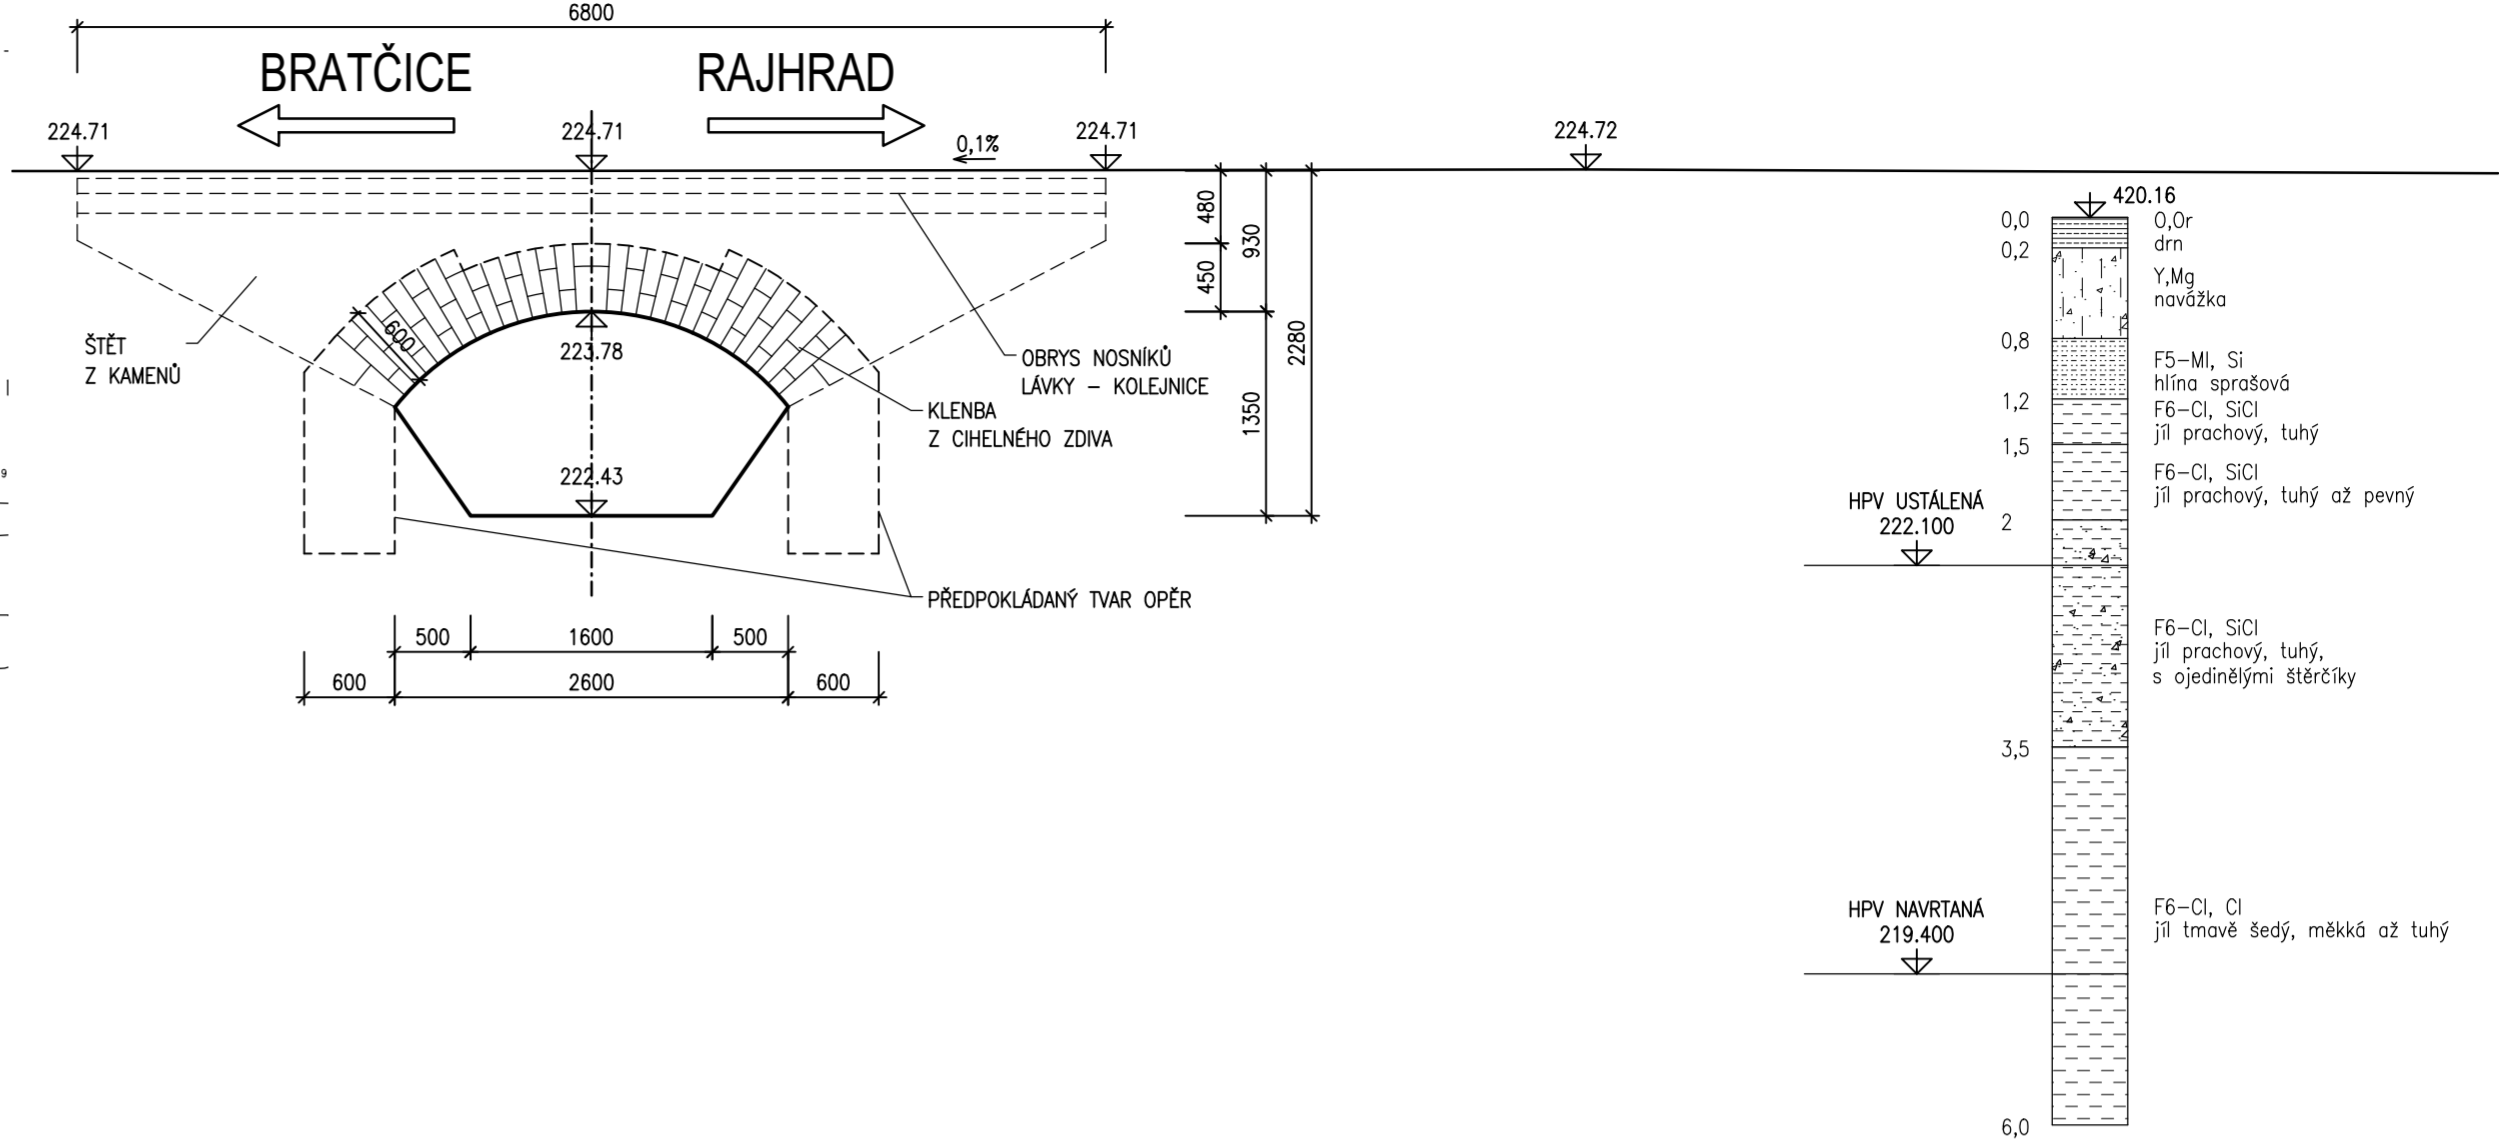

AKCE	III/395 13 Syrovice most 395 13-2
INVESTOR	<p>Správa a údržba silnic Jihomoravského kraje příspěvková organizace kraje Žerotínovo náměstí 449/3, Veveří 602 00 Brno</p> 


PŘÍČNÝ ŘEZ 1:50

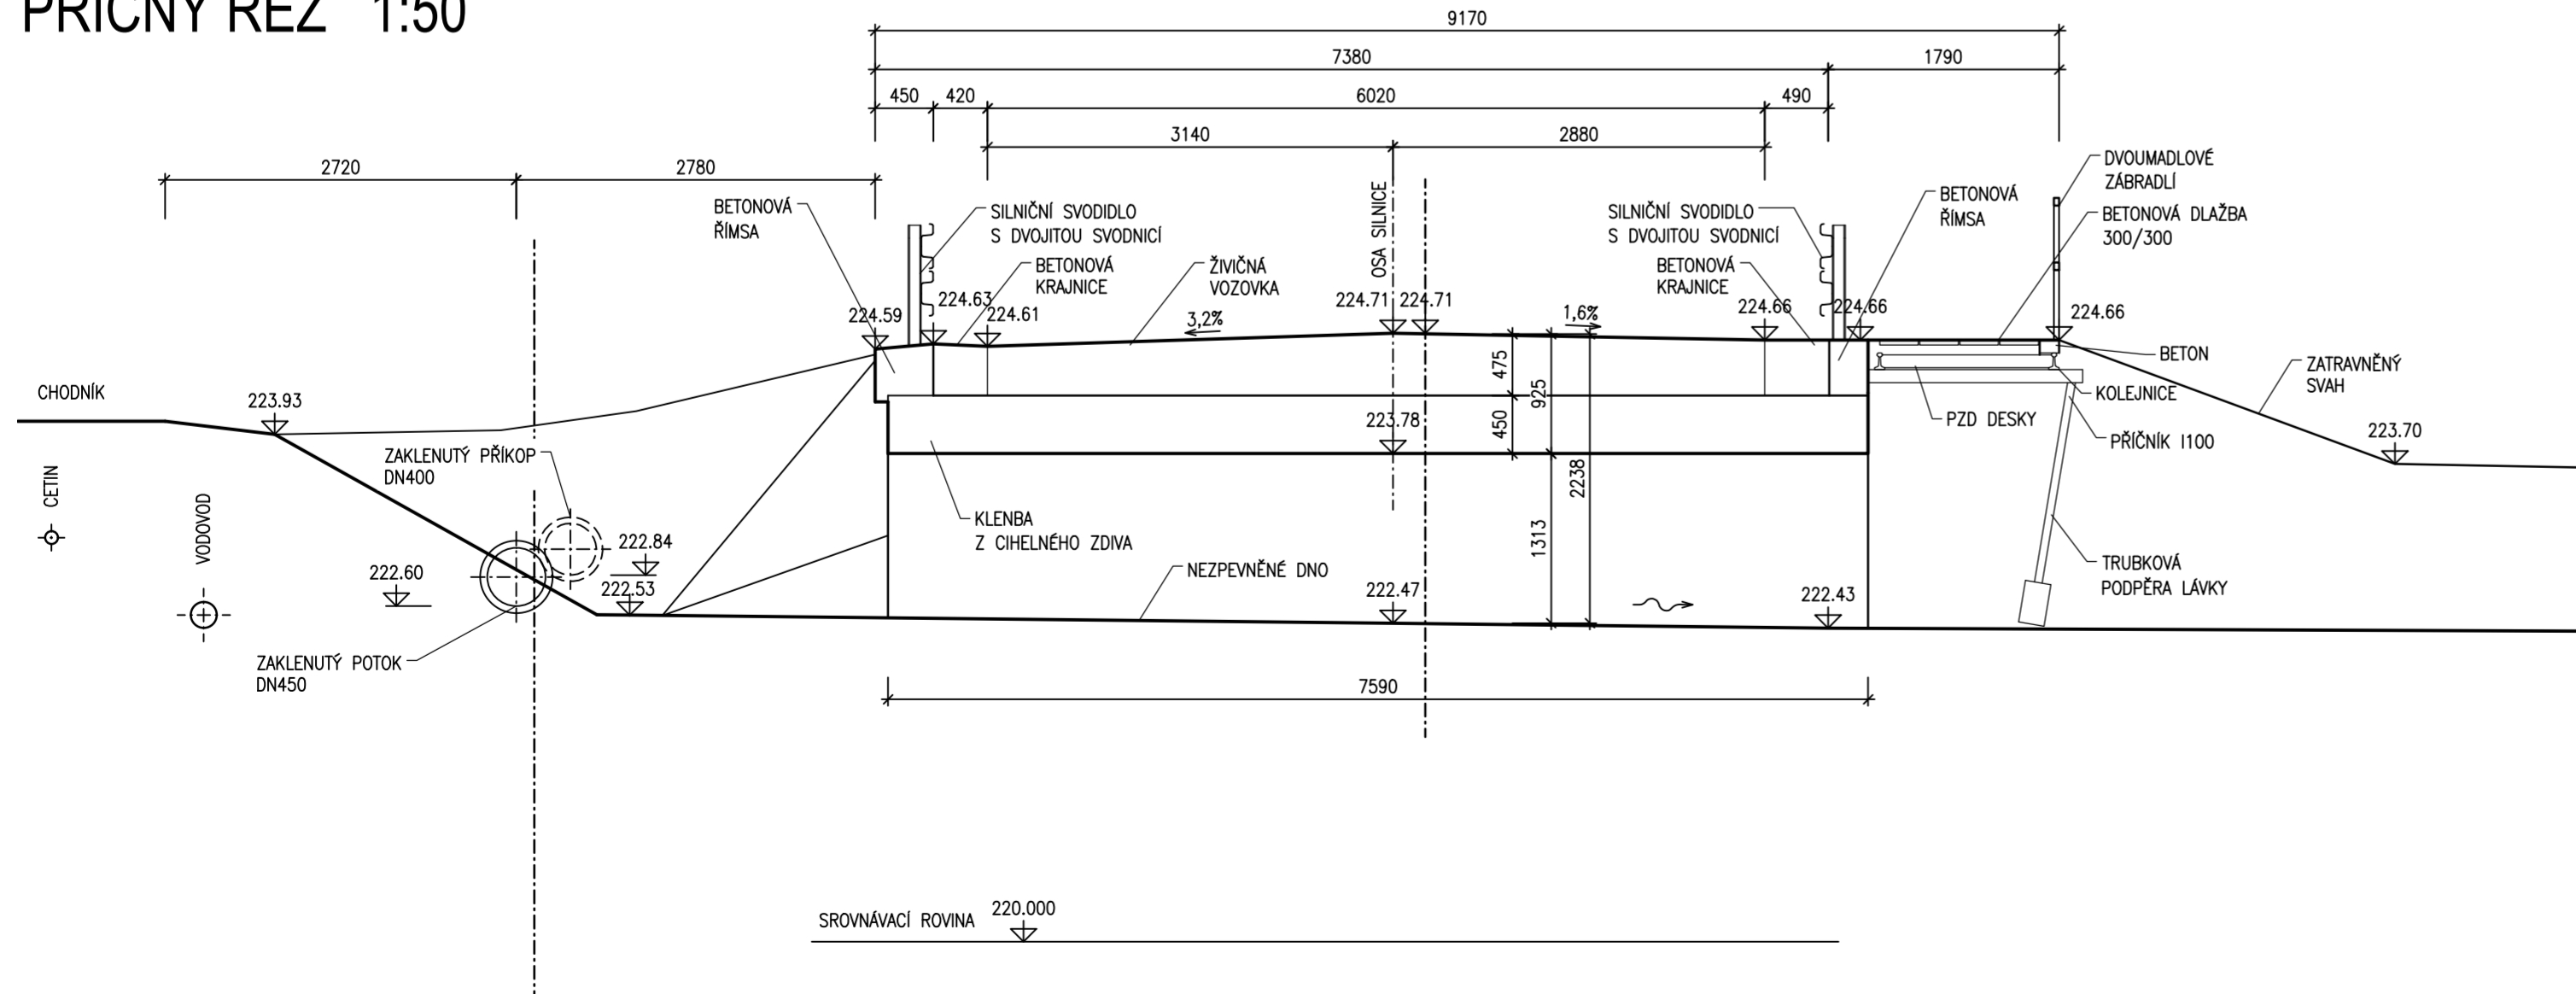

B.2
SO 201

SOUŘADNICOVÝ SYSTÉM : S-JTSK
VÝŠKOVÝ SYSTÉM : Bpv

PDPS

VEDOUČÍ PROJEKTANT		Ing. Martin ŘEHULKA		 PRIS PROJEKČNÍ KANCELÁŘ PRIS spol. s r. o. OSOVÁ 20, 625 00 BRNO
ZODPOVĚDNÝ PROJEKTANT		Ing. Martin ŘEHULKA		
VYPRACOVAL		Ing. Jakub ILČÍK		
KONTROLOVAL		Ing. Jiří ŠRUBAŘ		
KRAJ	JIHOMORAVSKÝ	INVESTOR	SÚS Jihomoravského kraje, p.o.k.	DATUM 3/2020
III/395 13 Syrovice most 395 13-2				FORMÁT 6 A4
				MĚŘÍTKO 1:100, 1:50
				ÚČEL PDPS
				ČÍS. ZAKÁZKY 20021
				ARCHIVNÍ ČÍS. B.2.3_ST5.dwg
NÁZEV PŘÍLOHY STÁVAJÍCÍ STAV				ČÍS. SOUPRAVY PŘÍLOHA B.2.3

STÁVAJÍCÍ STAV