



NÁVRH STAVEBNÍ ÚPRAVY VOZOVKY SILNICE - II/425 STAROVIČKY - RAKVICE - BŘECLAV

KM 0,321 EXTRAVILÁN
ÚPRAVA STÁVAJÍCÍHO PROPUSTKU DN800

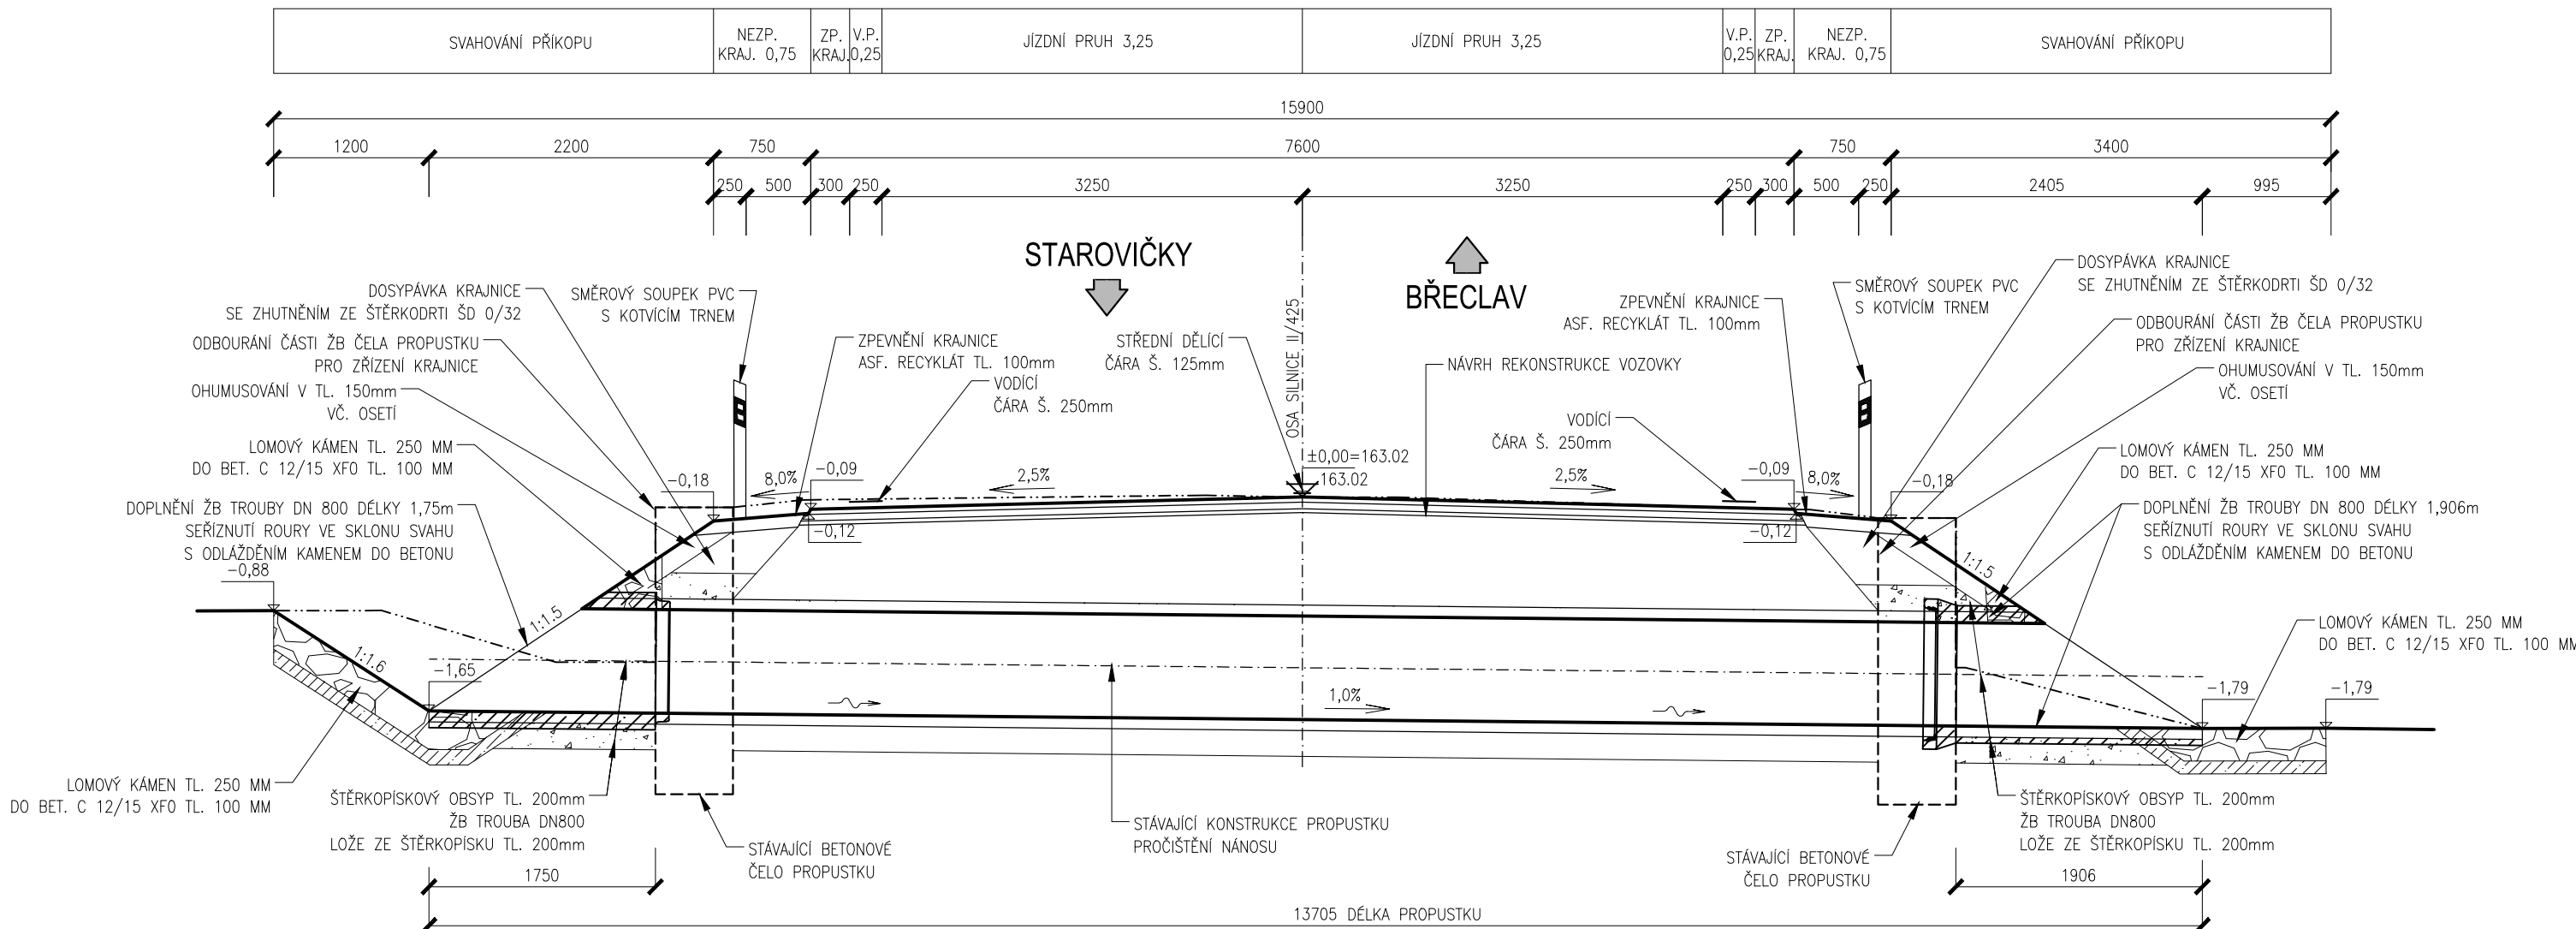


NÁVRH STAVEBNÍ ÚPRAVY VOZOVKY SILNICE - II/425 STAROVIČKY - RAKVICE - BŘECLAV

KM 0,614 EXTRAVILÁN
ÚPRAVA STÁVAJÍCÍHO PROPUSTKU DN800

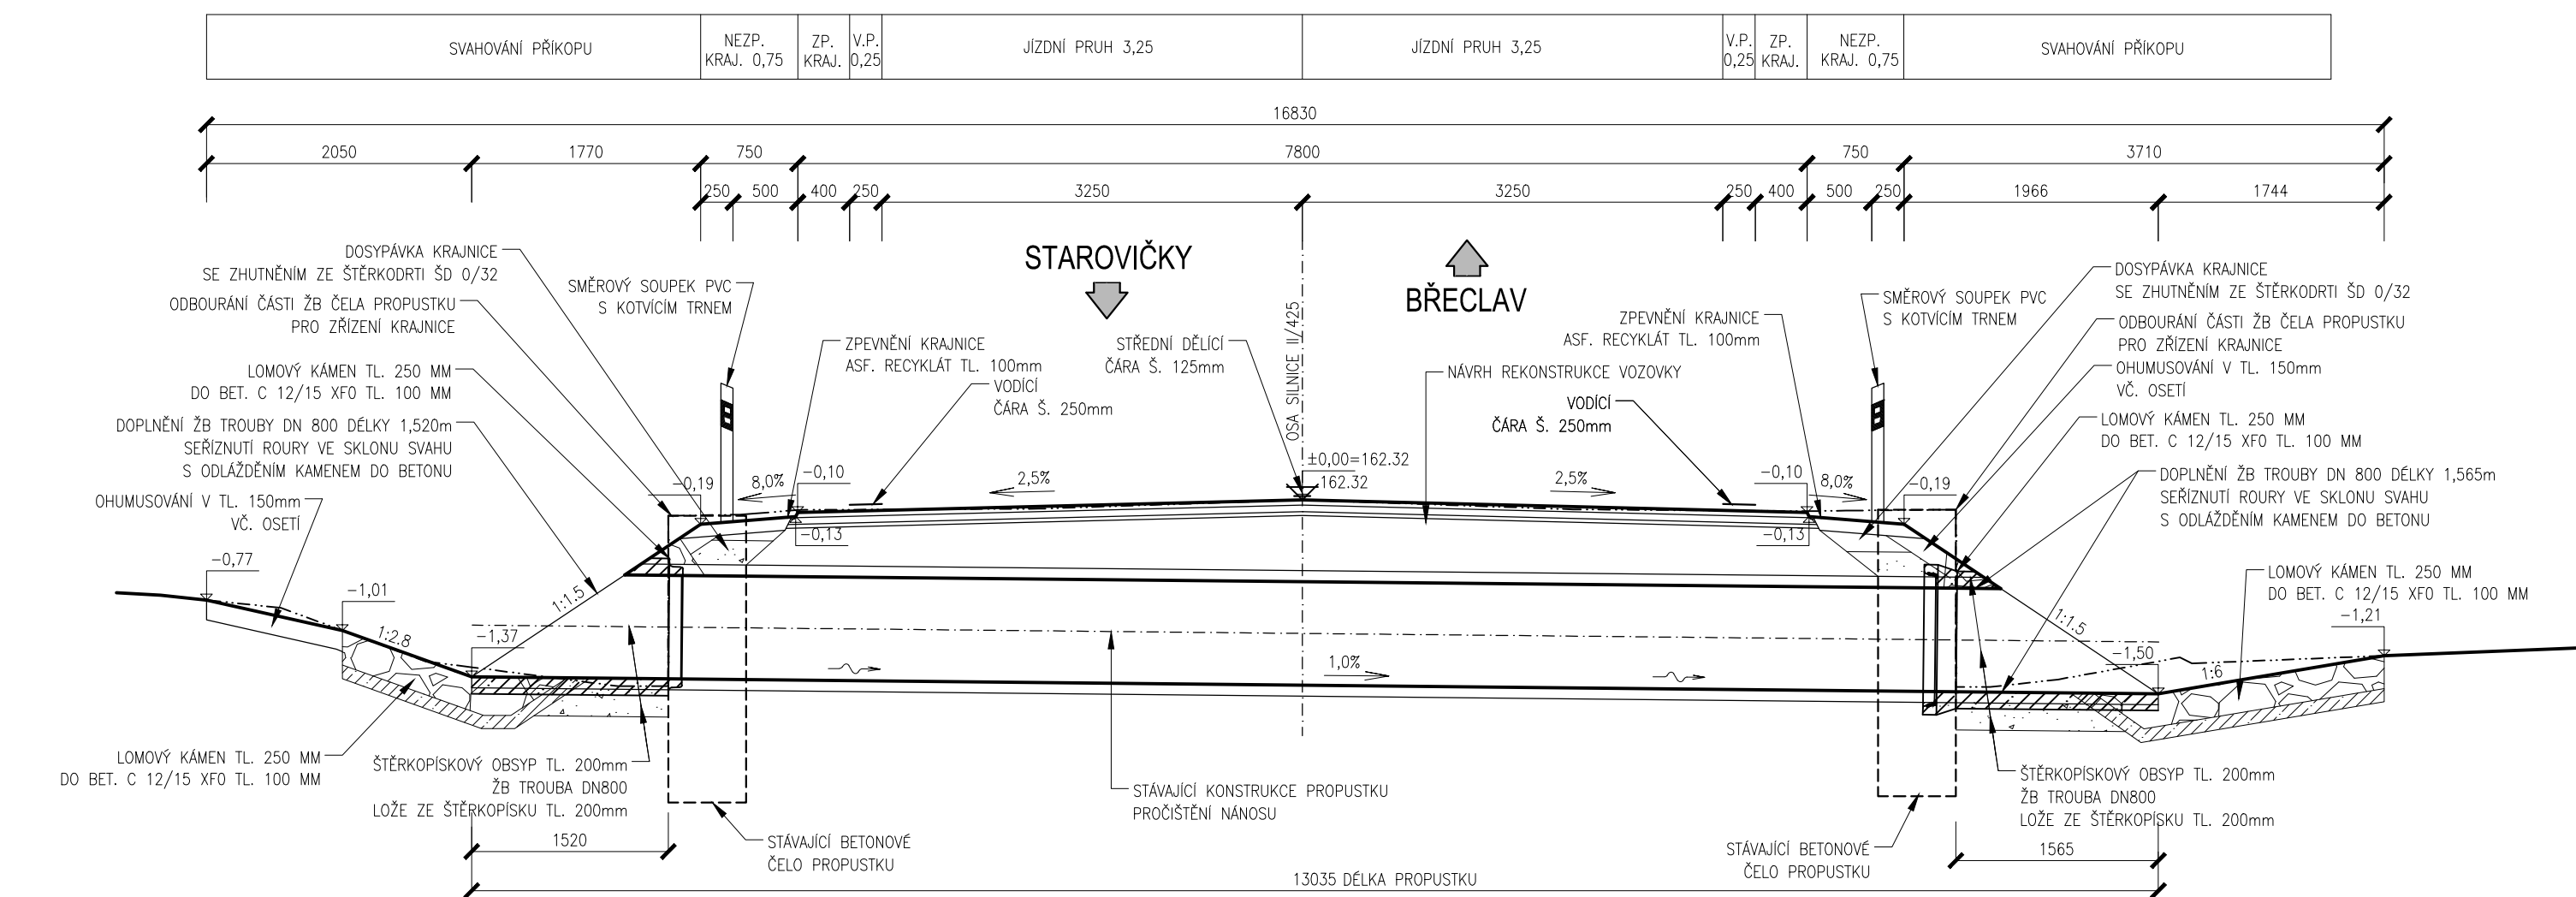


NÁVRH STAVEBNÍ ÚPRAVY VOZOVKY SILNICE - II/425 STAROVIČKY - RAKVICE - BŘECLAV

KM 0,938 EXTRAVILÁN
ÚPRAVA STÁVAJÍCÍHO PROPUSTKU DN800

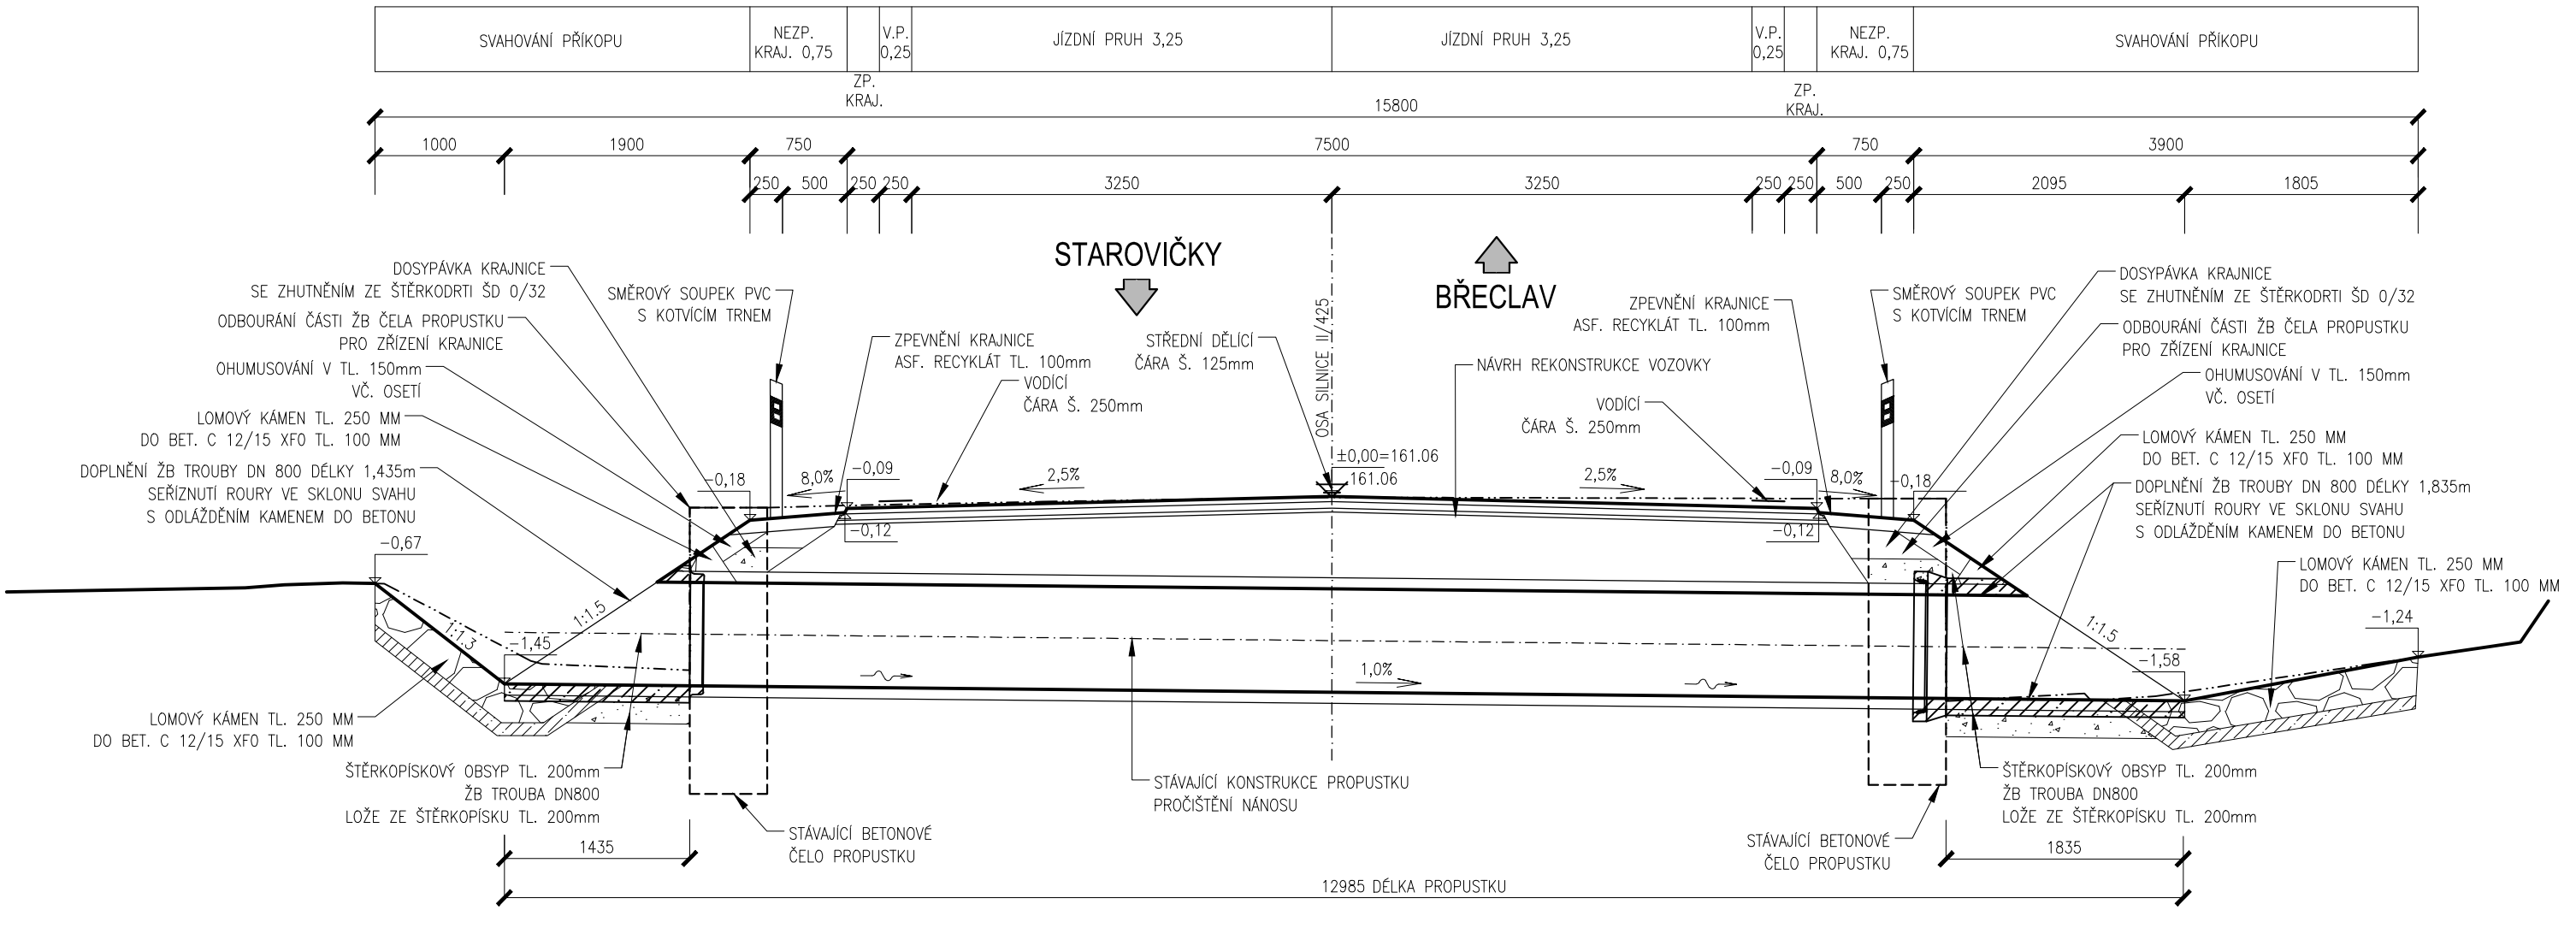


NÁVRH STAVEBNÍ ÚPRAVY VOZOVKY SILNICE - II/425 STAROVIČKY - RAKVICE - BŘECLAV


KM 1,749 EXTRAVILÁN
ÚPRAVA STÁVAJÍCÍHO PROPUSTKU DN800

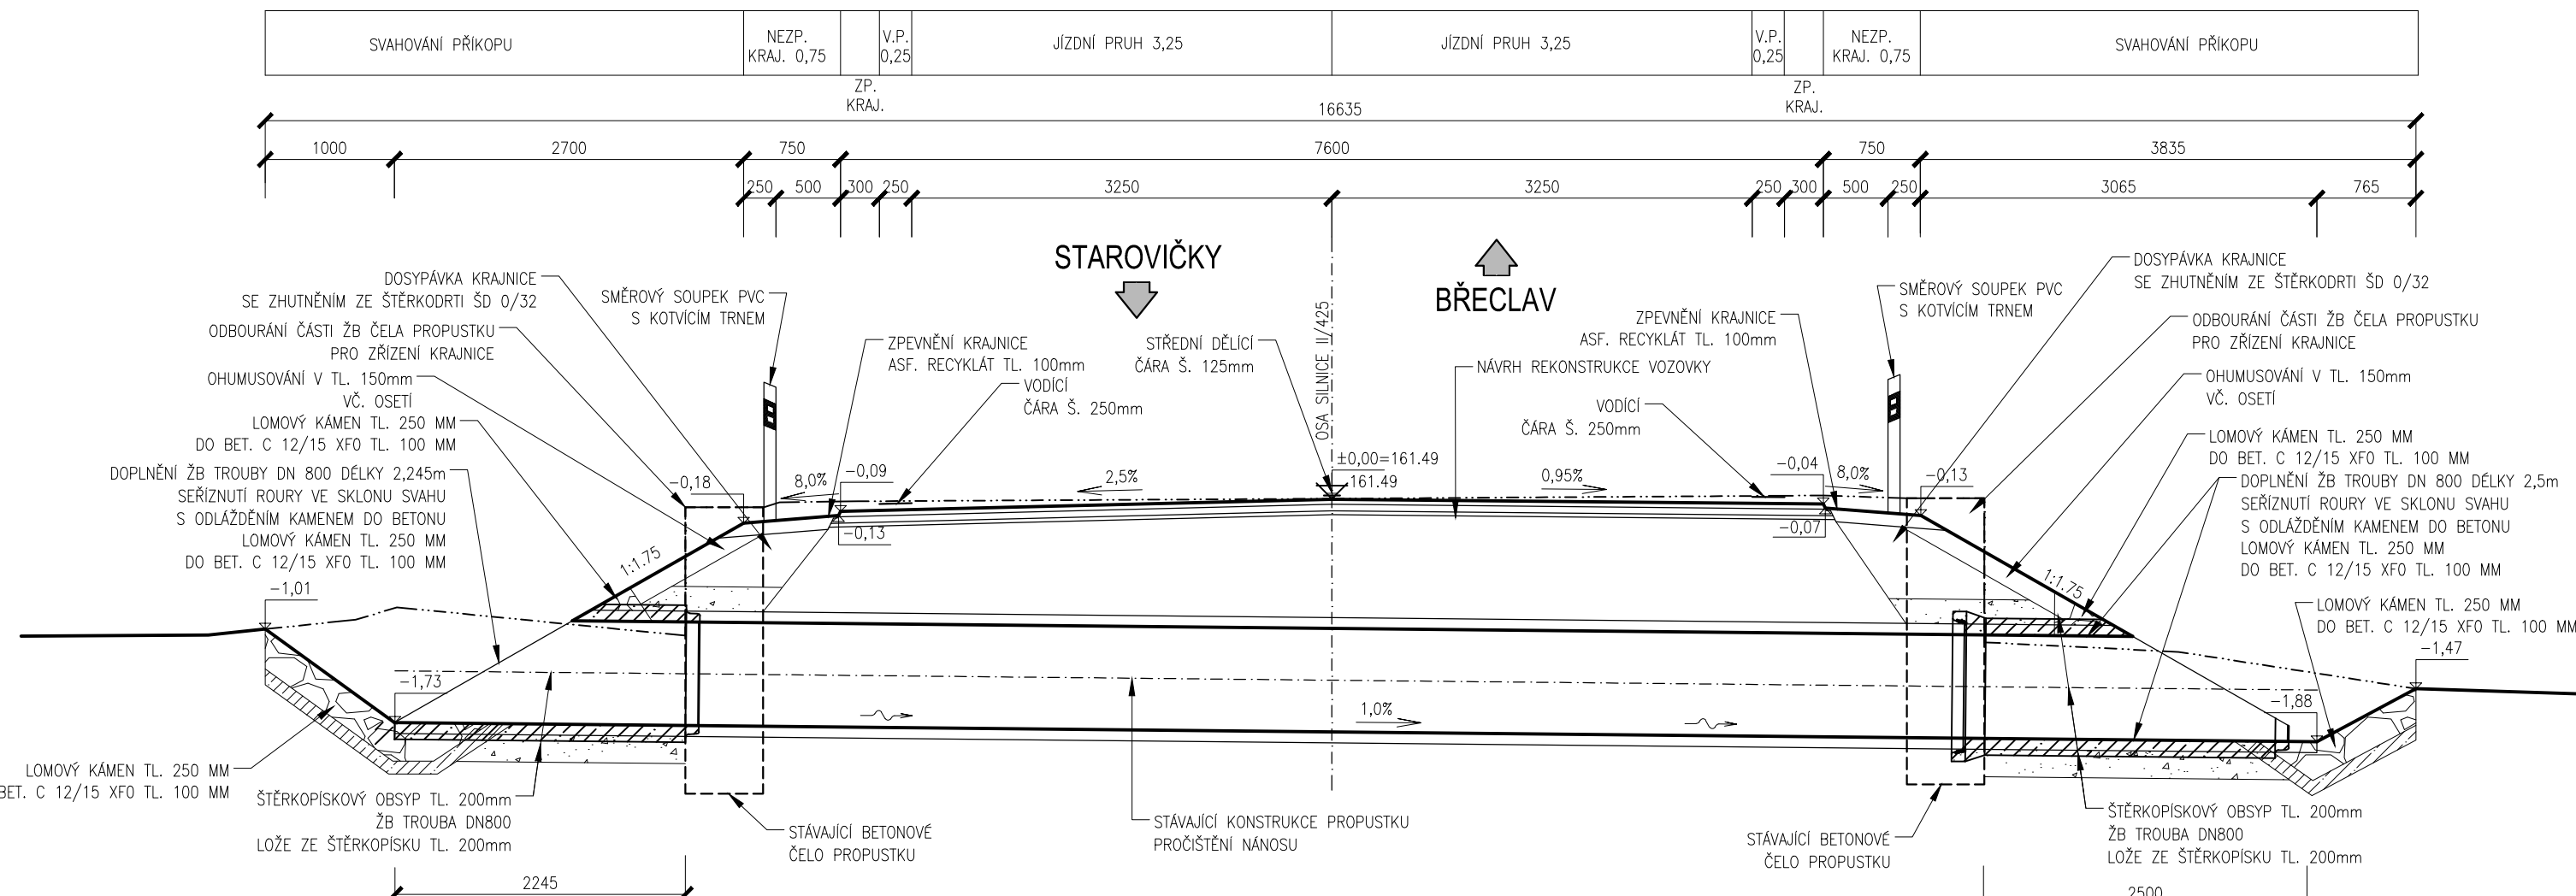


VZOROVÝ PŘÍČNÝ ŘEZ V MÍSTĚ PRODLOUŽENÍ ŽB TROUBY DN 800
M 1:50

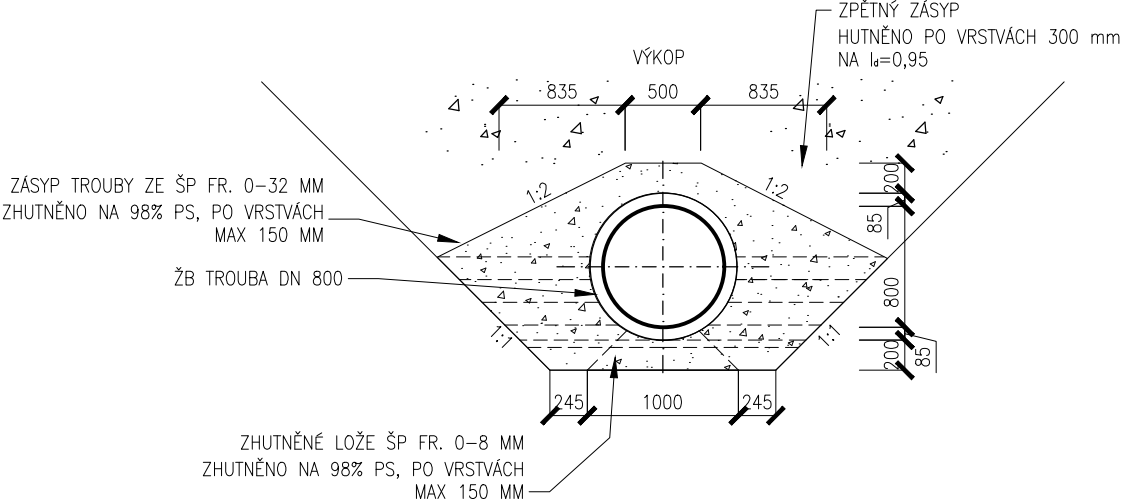


VZOROVÝ POHLED NA ČELO PROPUSTKU DN 800
M 1:50

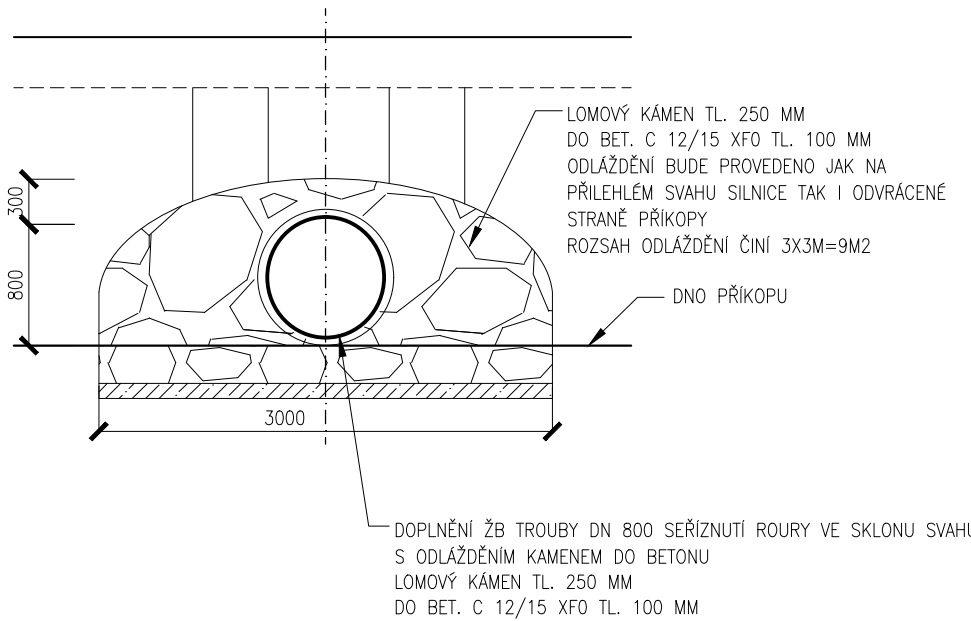

VZOROVÝ PŘÍČNÝ ŘEZ V MÍSTĚ NÁHRADY ZATrubNĚNÍ SJEZDU DN 400
M 1:50

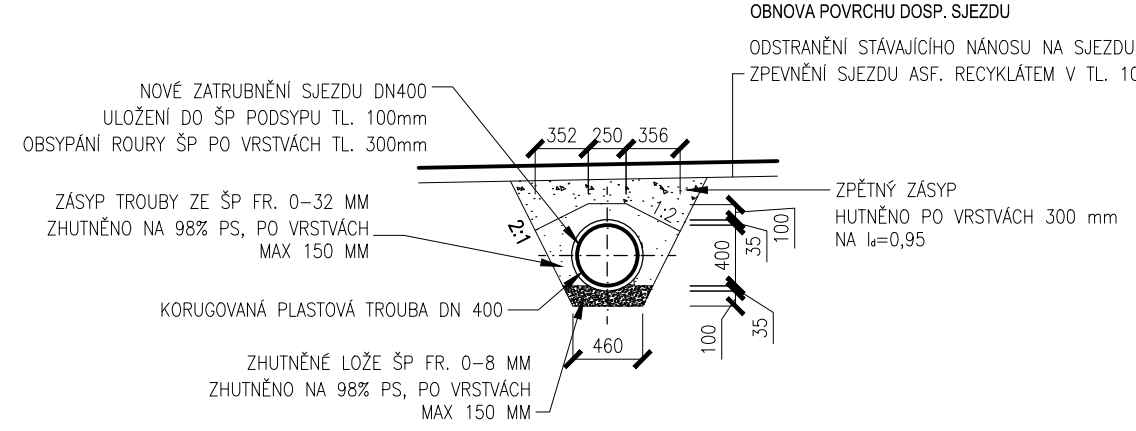

VZOROVÝ POHLED NA ČELO ZATrubNĚNÍ SJEZDU DN 400
M 1:50

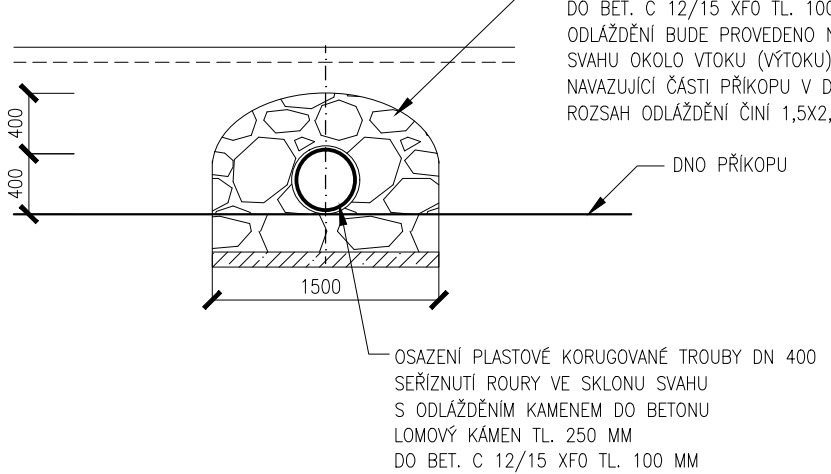

SO 106

AKCE		II/425 STAROVIČKY - RAKVICE - BŘECLAV	
OBJEDNATEL		Správa a údržba silnic Jihomoravského kraje, příspěvková organizace kraje	
		sídlem Žerotínovo náměstí 5, 602 00 Brno	

PROJEKTANT		SDRUŽENÍ DOPRAVOPROJEKT OSTRAVA, a.s. a VIADESIGNE, s.r.o.	
		ViaDesign, s.r.o. Na Zahradách 16, 690 02 Břeclav	

SO 106

ZMĚNA VÝKRESU:				
C. ZMĚNY	PŘEDMĚT ZMĚNY	ZMĚNU PROVEDL	PODPIS	DATUM ZMĚNY
1				
2				
3				

SOUDRADNICOVÝ SYSTÉM : JTSK VÝSKOVÝ SYSTÉM : B.p.v.		VEDOUČÍ PROJEKTANT - HIP ZODPOVĚDNÝ PROJEKTANT VYPRACOVAL KONTROLOVAL KRAJ. MĚO. OÚD OBJEDNATEL, INVESTOR		ING. STRUHÁŘ FILIP ING. STRUHÁŘ FILIP ING. VÝRŮCHAL ZDENĚK ING. LEGERSKÝ ZDENĚK JIHOMORAVSKÝ STAROVIČKY, RAKVICE, BŘECLAV SPRÁVA A ÚDRŽBA SILNIC JMK, příspěvková organizace kraje	
NÁZEV AKCE:		II/425 STAROVIČKY - RAKVICE - BŘECLAV		DATUM 01/2019	
NÁZEV OBJEKTU:		ÚSEK SILNICE V K.Ú. BŘECLAV		FORMÁT 12x44	
NÁZEV VÝKRESU:		ODVODNĚNÍ - PROPUSTKY		MÉRITKO 1:50	
				STUPEŇ PDPS	
				ZAK. ČÍSLO 170010	
				C. SOUPRAVY 06	