





PŪDORYS MOSTU 1:50

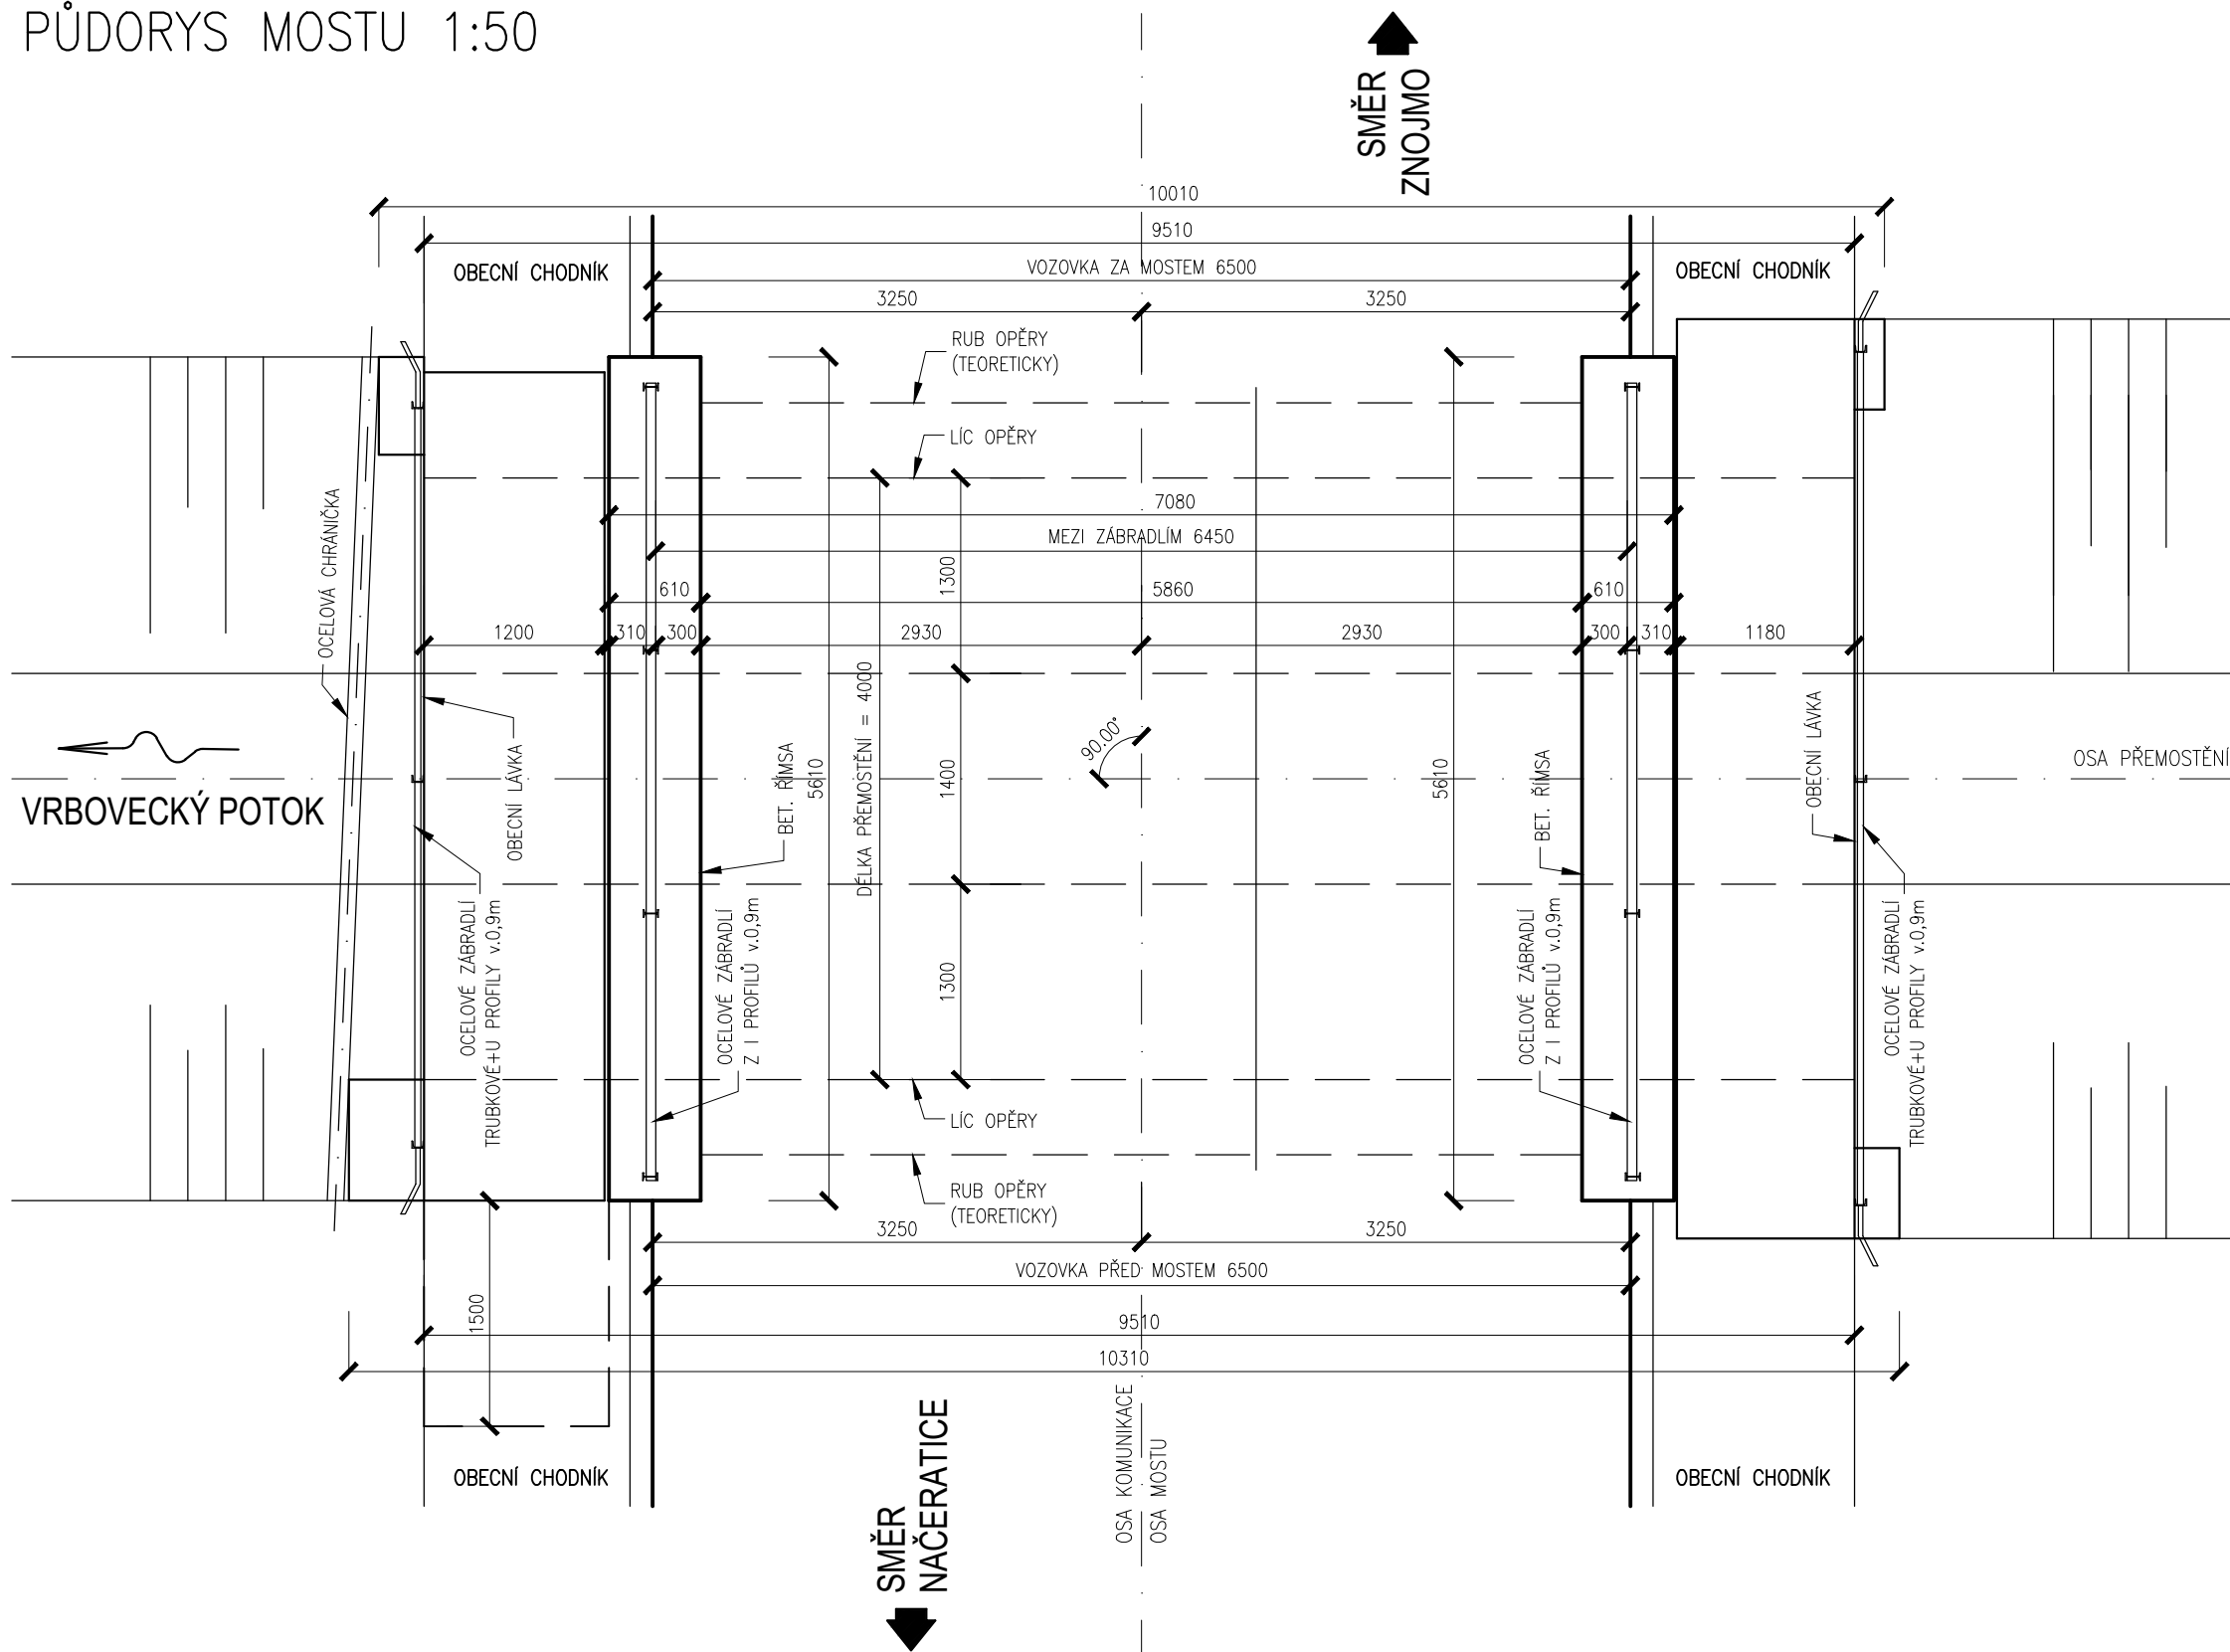

PŘÍČNÝ ŘEZ 1:50

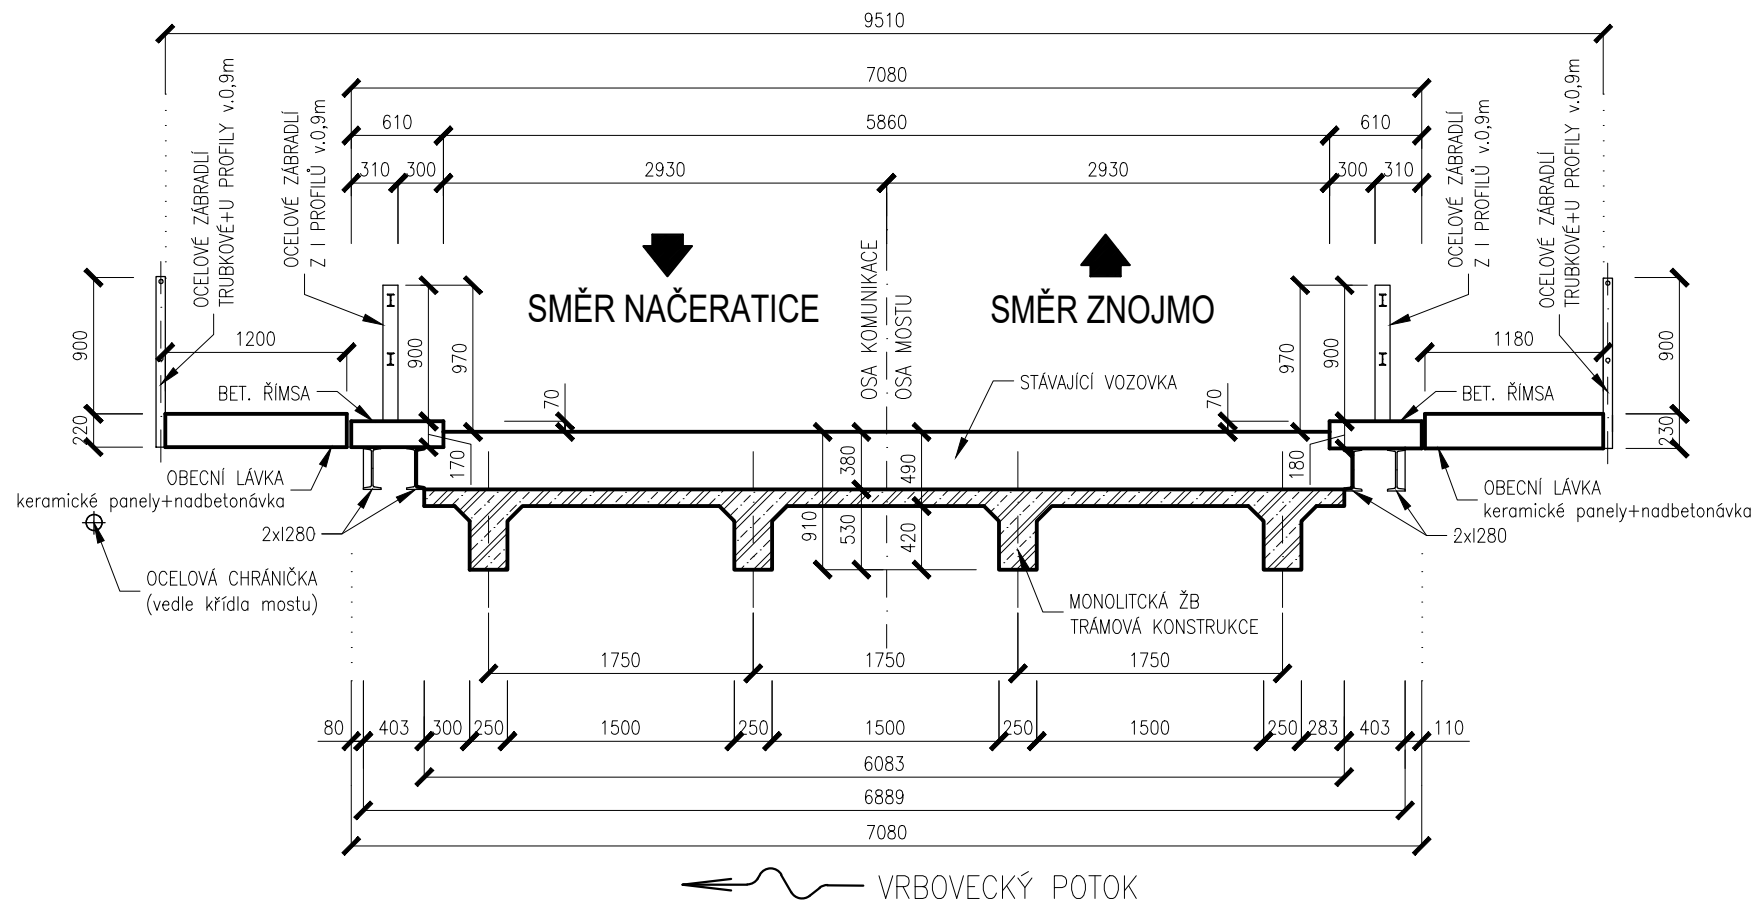


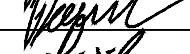


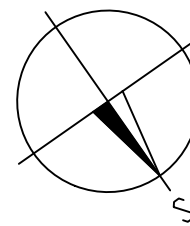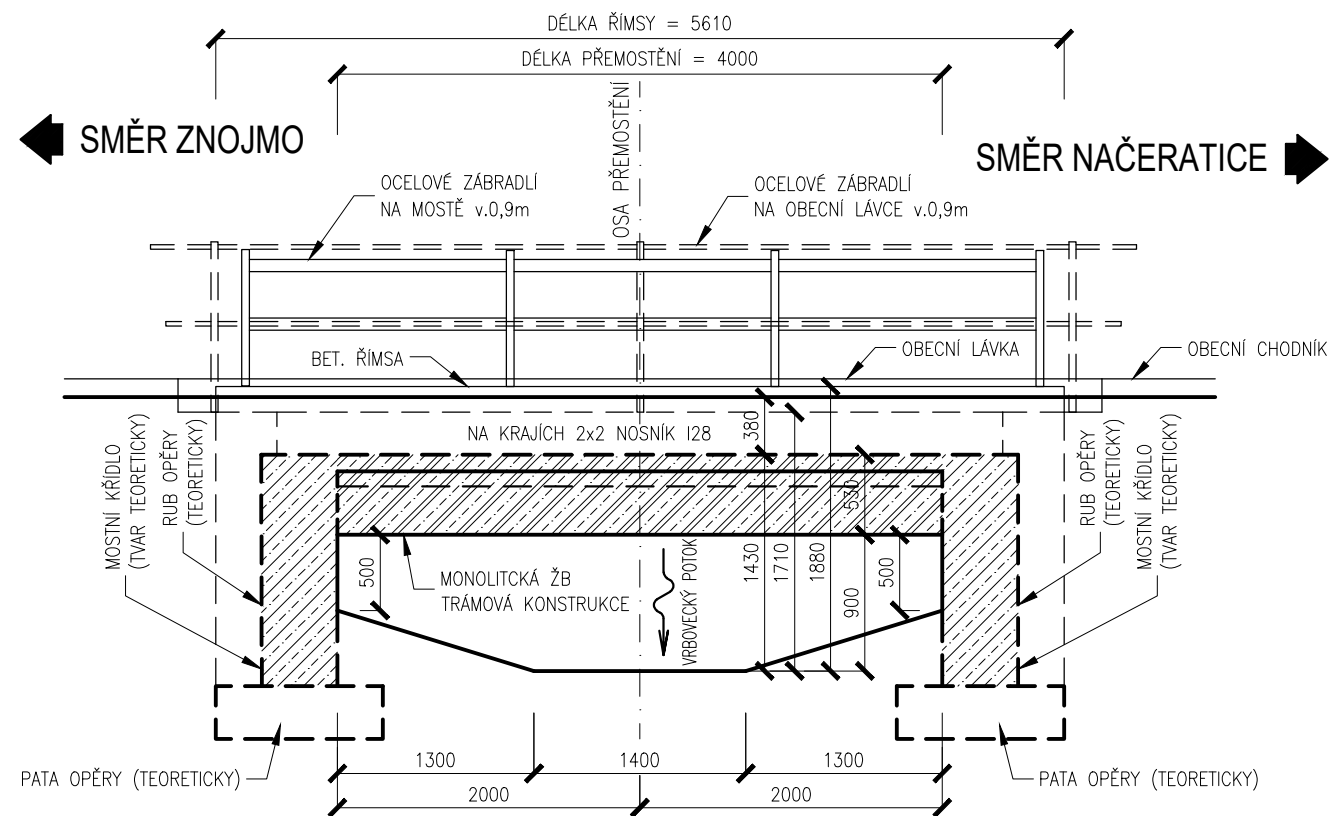PODÉLNÝ ŘEZ 1:50



ZMĚNA VÝKRESU:

| Č. ZMĚNY | PŘEDMĚT ZMĚNY | ZMĚNU PROVEDL | PODPIS | DATUM ZMĚNY |
|----------|---------------|---------------|--------|-------------|
| 1        |               |               |        |             |
| 2        |               |               |        |             |
| 3        |               |               |        |             |

SOUŘADNICOVÝ SYSTÉM : JTSK  
VÝŠKOVÝ SYSTÉM : B.p.v.

|                          |   |   |  |
|--------------------------|---|---|--|
| VEDOUcí PROJEKTANT – HIP | ING. KAREL ŠPAČEK                           | <br><br> | <br><b>DOPRAVOPROJEKT<br/>OSTRAVA</b> |
| ZODPOVĚDNÝ PROJEKTANT    | ING. KAREL ŠPAČEK                           |   |  |
| VYPRACOVAL               | ING. VÍT DVOŘÁK                             |   |  |
| KONTROLOVAL              | ING. KAREL ŠPAČEK                           |   |  |
| KRAJ, MěÚ, ObÚ           | KRAJ JIHO MORAVSKÝ, OBEC VRBOVEC            |   |  |
| OBJEDNATEL, INVESTOR     | SÚS JMK, ŽEROTINOVO NÁM. 449/3, 601 82 BRNO |   |  |
| NÁZEV AKCE:              | MOSTU III/40834 VRBOVEC                     | DATUM   | 4/2020   |
| NÁZEV OBJEKTU:           | MOST ev.č.40834-3                           | FORMÁT  | 3xA4   |
|                          |   | MĚŘITKO   | 1:50   |
|                          |   | STUPEŇ  | TP   |
|                          |   | ZAK. ČÍSLO  | —  |
| NÁZEV VÝKRESU:           | PŮDORYS+ŘEZY – STÁVAJÍCÍ STAV               | Č. SOUPRAVY   | Č. VÝKRESU   |
|                          |   |   | 1  |