





Pohled od jihovýchodu

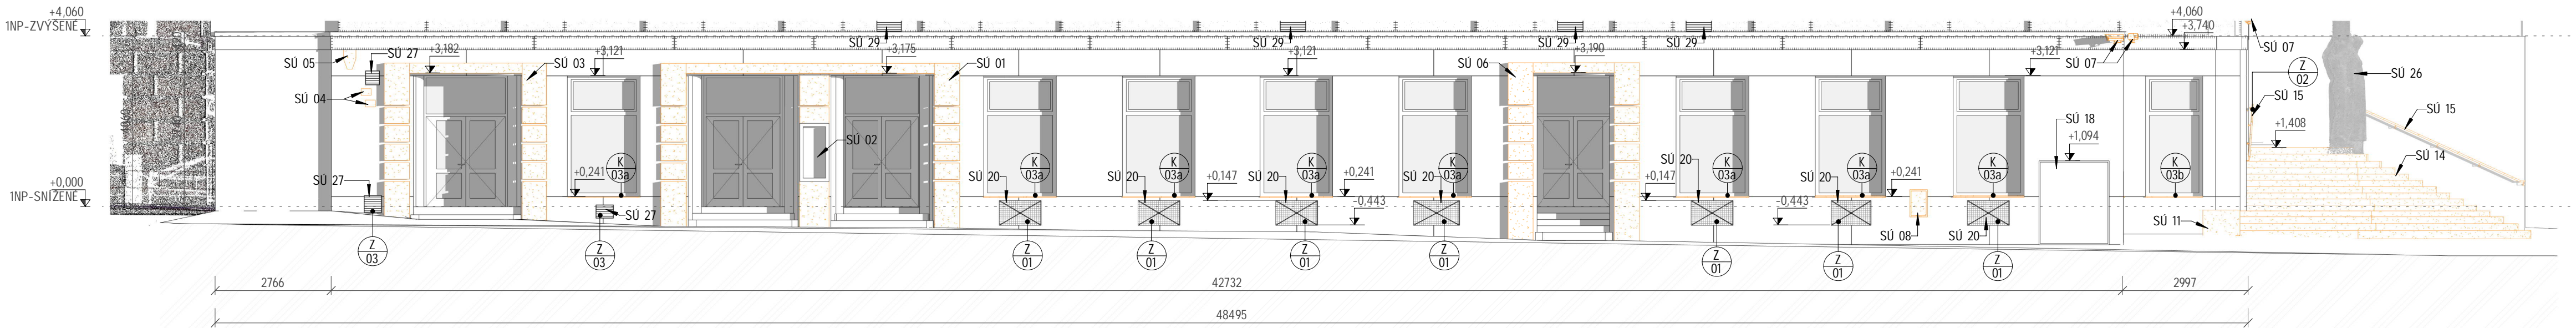

Půdorys 1 NP - snížené

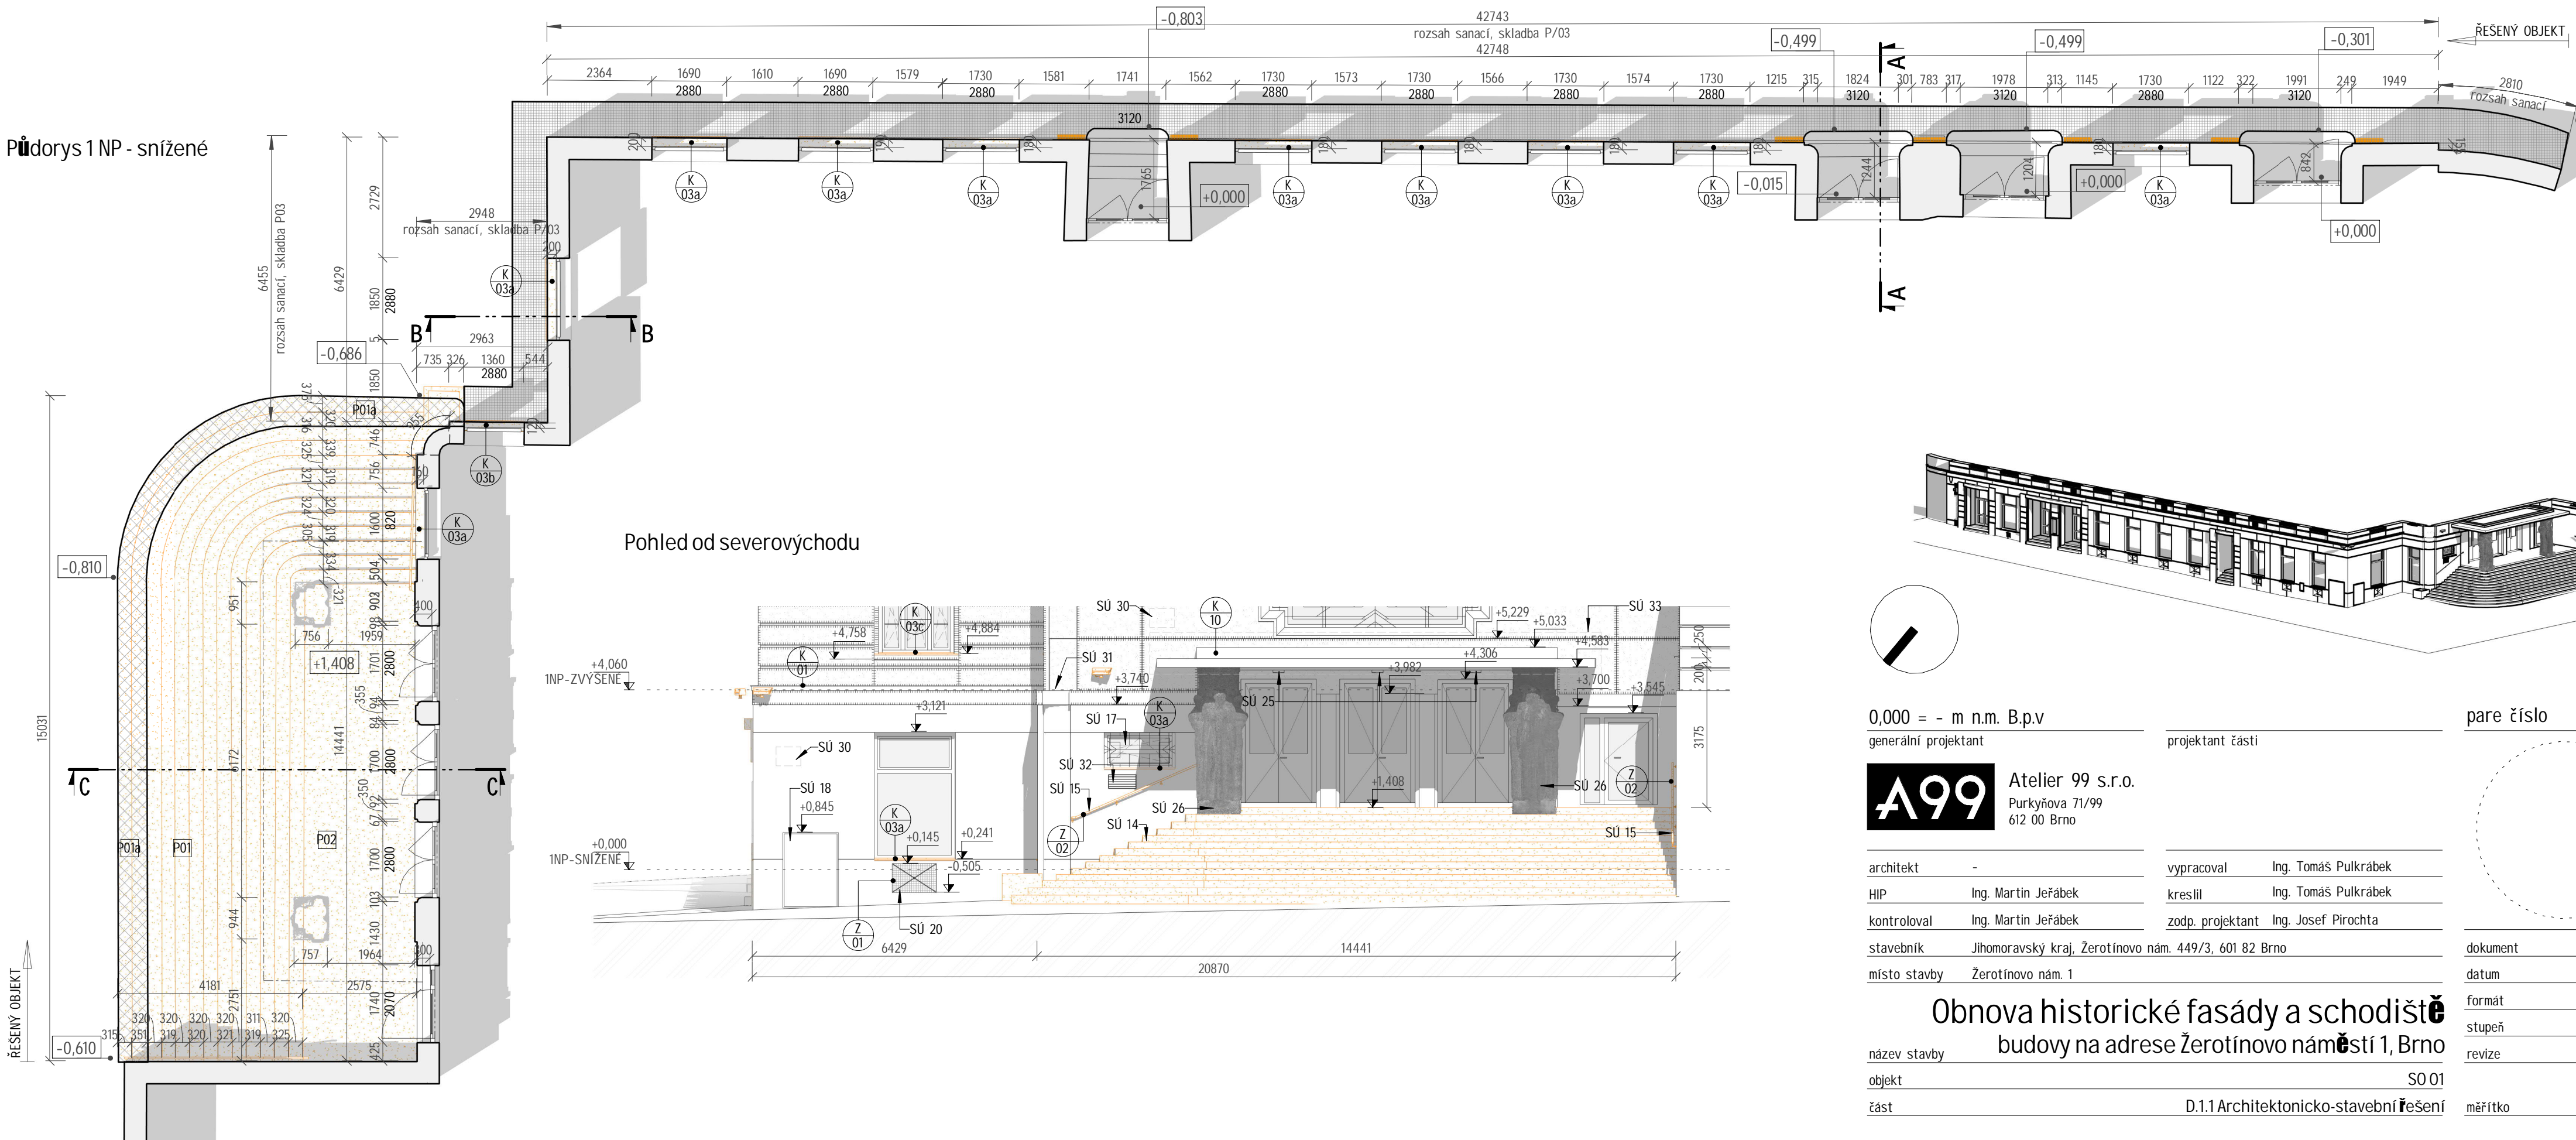

Pohled od severovýchodu

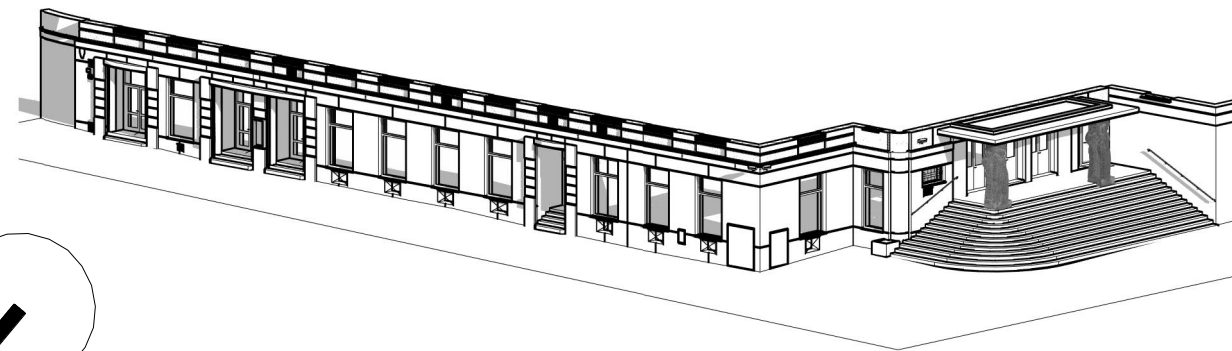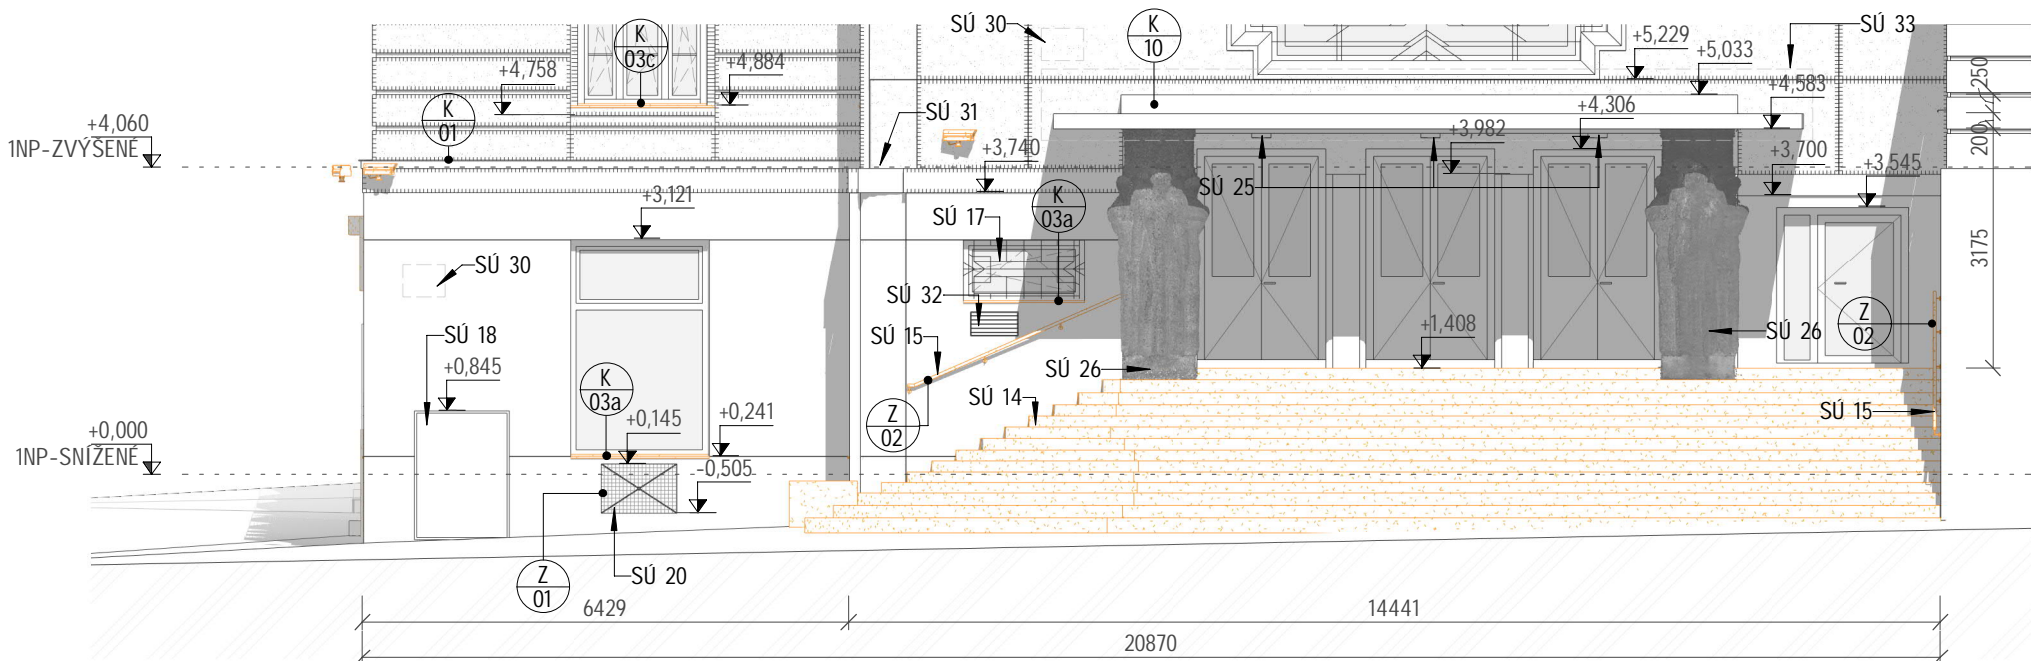

0,000 = - m n.m. B.p.v

generální projektant

projektant části

A99

Atelier 99 s.r.o.
Purkyňova 71/99
612 00 Brno

architekt

-

vypracoval

Ing. Tomáš Pulkrábek

HIP

Ing. Martin Jeřábek

kreslil

Ing. Tomáš Pulkrábek

kontroloval

Ing. Martin Jeřábek

zodp. projektant

Ing. Josef Pirochta


stavebník

Jihomoravský kraj, Žerotínovo nám. 449/3, 601 82 Brno

místo stavby

Žerotínovo nám. 1

pare číslo

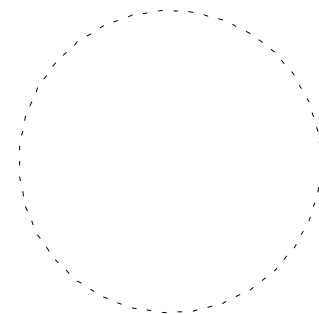

dokument

A-18-01

datum

02/2019

formát

6xA4

stupeň

DPS

revize

00

Obnova historické fasády a schodiště
budovy na adrese Žerotínovo náměstí 1, Brno

název stavby

SÚ 01

objekt

D.1.1 Architektonicko-stavební řešení

část

název dokumentu

Půdorys 1NP - snížené

číslo přílohy

101