Pohled od jihovýchodu - bourací práce + nový stav

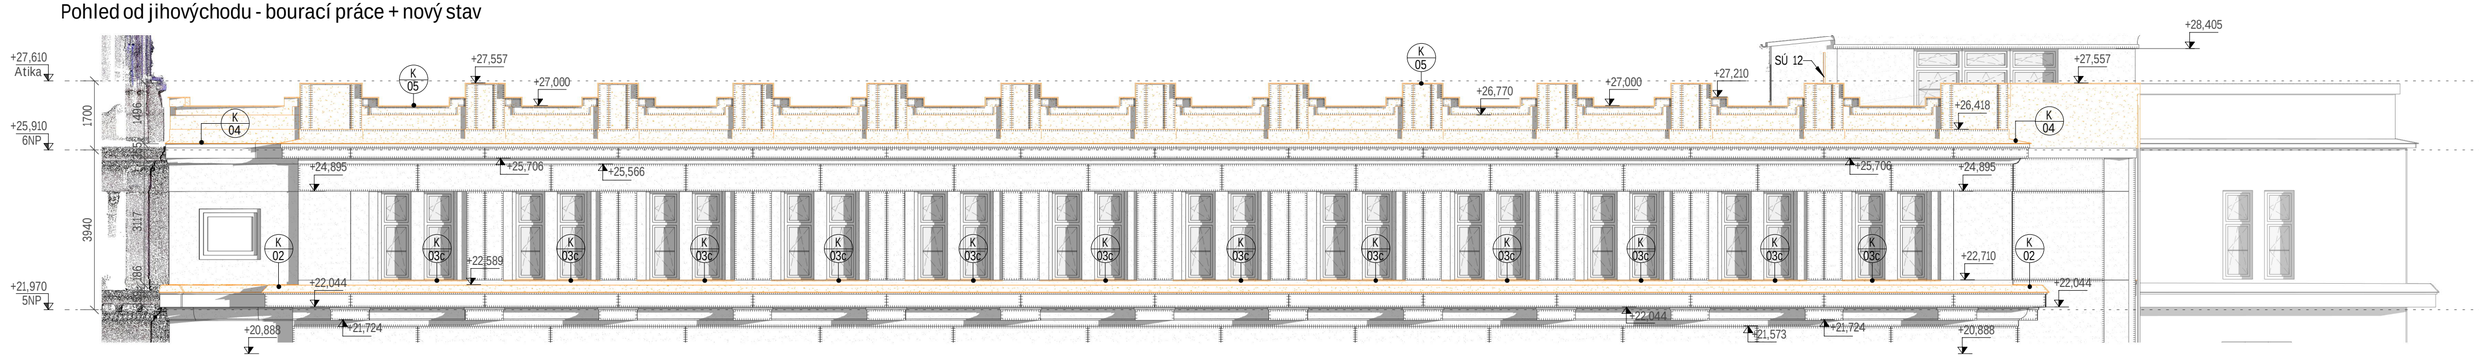

Půdorys 5NP

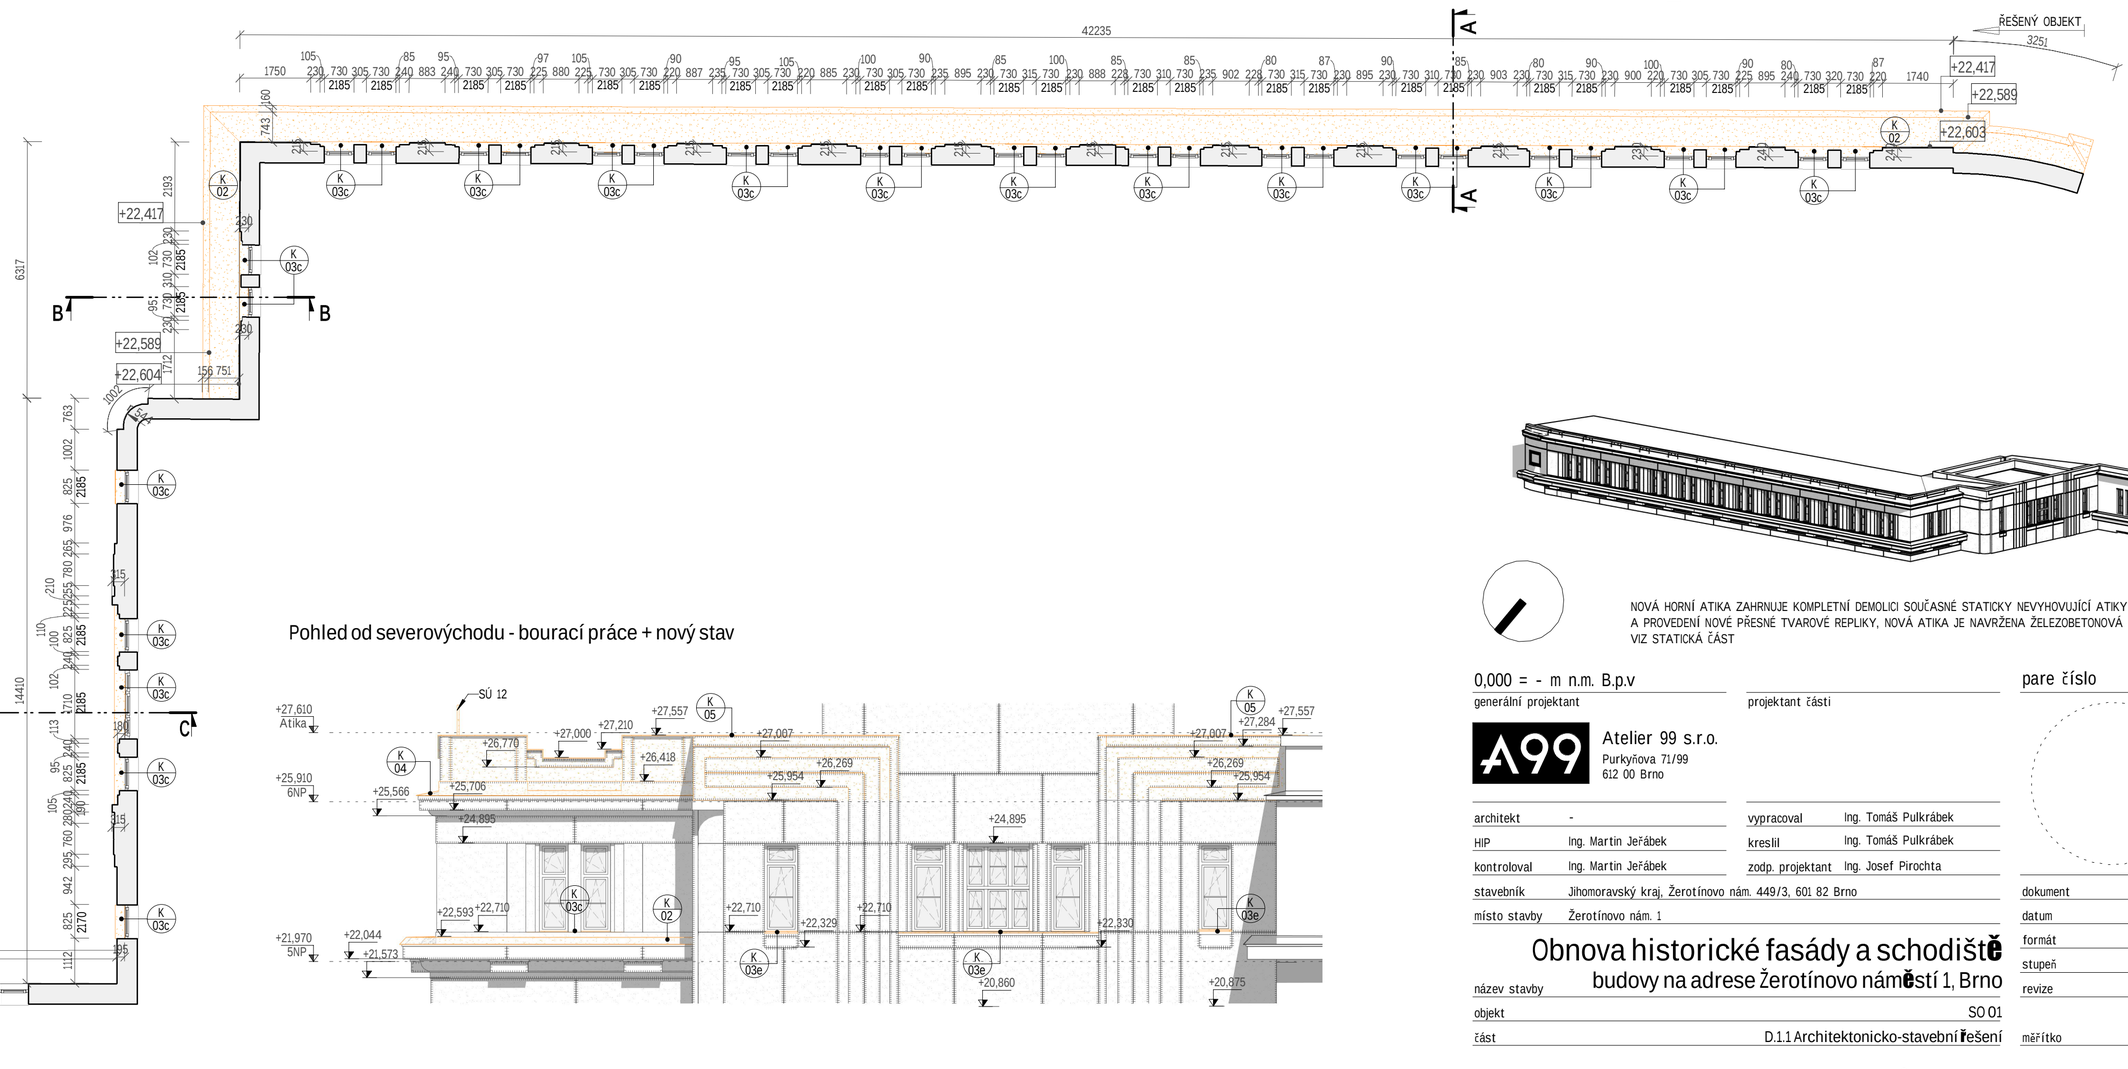

Pohled od severovýchodu - bourací práce + nový stav

NOVÁ HORNÍ ATIKA ZAHRNUJE KOMPLETNÍ DEMOLICI SOUČASNÉ STATICKY NEVYHOVUJÍCÍ ATIKY A PROVEDENÍ NOVĚ PŘESNÉ TVAROVÉ REPLIKY, NOVÁ ATIKA JE NAVRŽENA ŽELEZOBETONOVÁ - VIZ STATICKÁ ČÁST

0,000 = - m n.m. B.p.v

generální projektant

projektant části

Atelier 99 s.r.o.
Purkyňova 71/99
612 00 Brno

architekt	-	vypracoval	Ing. Tomáš Pulkrábek
HIP	Ing. Martin Jeřábek	kreslil	Ing. Tomáš Pulkrábek
kontroloval	Ing. Martin Jeřábek	zodp. projektant	Ing. Josef Pirochta
stavebník	Jihomoravský kraj, Žerotínovo nám. 449/3, 601 82 Brno		
místo stavby	Žerotínovo nám. 1		

pare číslo

Obnova historické fasády a schodiště

název stavby: budovy na adrese Žerotínovo náměstí 1, Brno

objekt: SO 01

část: D.1.1 Architektonicko-stavební řešení

název dokumentu: Půdorys 5NP

dokument	A-18-01
datum	02/2019
formát	6xA4
stupeň	DPS
revize	
měřítko	1:100
číslo přílohy	106