



VZOROVÝ PŘÍČNÝ ŘEZ
EXTRAVILÁN III/39919 - ZESÍLENÍ KRYTU
ZÚ - KÚ

V PŘÍMÉ

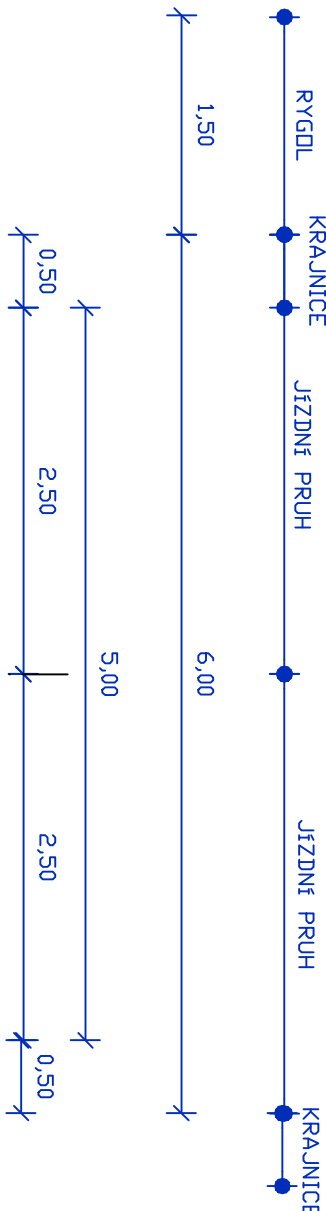

ÚNANOV

VÝROVICE

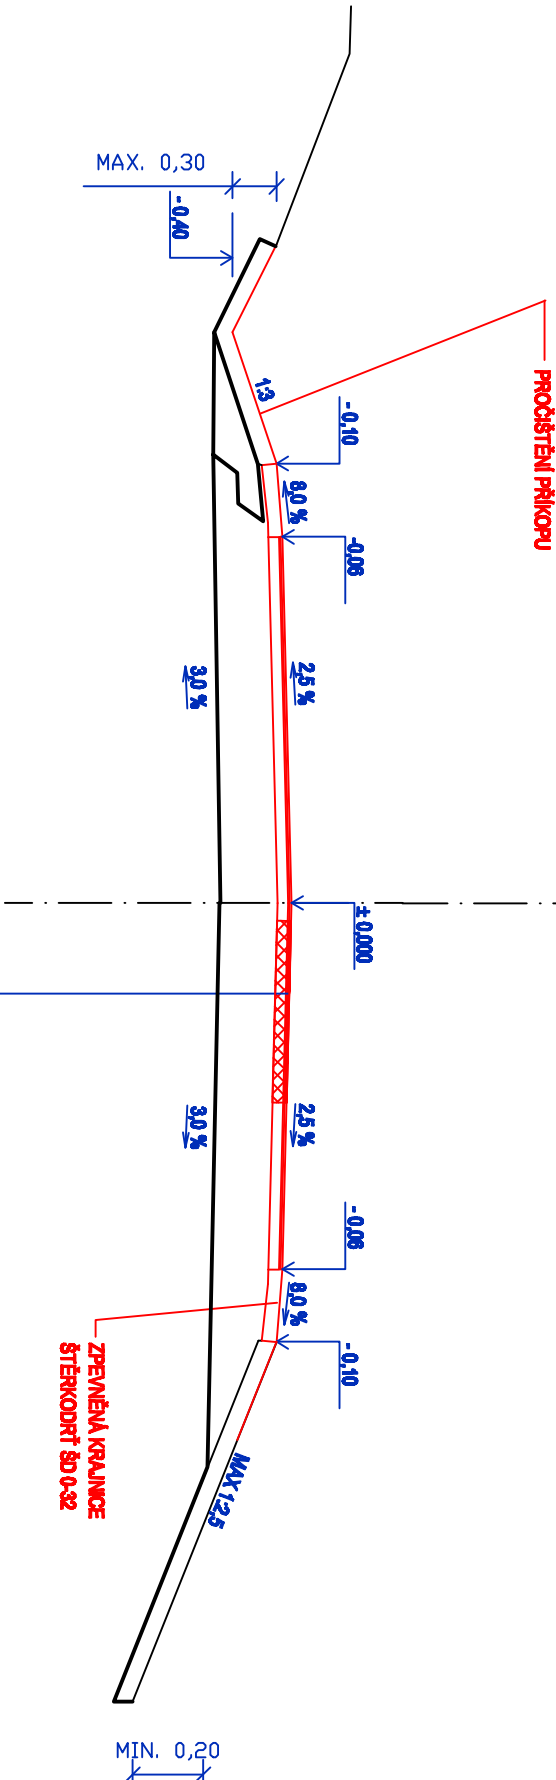

MIKROKOBREK DVOUVRSTVÝ 08 + 08	ČSN 73 6121	12 mm
ASFOVÝ NÁTĚR 8/1	ČSN 73 6129	65 mm
PENETRAČNÍ MAKADAM HRUBÝ (PMH)	ČSN 73 6127 - 2	
CELKEM	ČSN	97 mm

STÁLALCI KONSTRUKCE

ZODP. PROJEKTANT	VYPRACOVAL	KRESLIL	KONTRLOVAL
Ing. L. Kučejřík			
MĚST. ÚŘAD	ZNOJMO	K.Ú.	VÝROVICE
STAV. ÚŘAD	ZNOJMO	KRAJ	JIHOMORAVSKÝ
INVESTOR	Správa a údržba silnic Jihomoravského kraje, příspěvková organizace kraje. Žerotínovo nám. 3/5, 601 82 Brno		
STAVBA	III/39919 VÝROVICE		
OBSAH	VZOROVÝ PŘÍČNÝ ŘEZ		
3			