

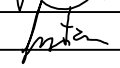

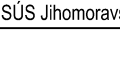


F



SOUŘADNICOVÝ SYSTÉM: S-JTSK
VÝŠKOVÝ SYSTÉM: Bpv

VEDOUCÍ PROJEKTANT	Ing. Martin ŘEHULKA		 Projekční kancelář PRIS spol. s r.o. OSOVA 20, 625 00 BRNO tel. / fax 547 212 053, e-mail info@pris.cz		
ZODPOVĚDNÝ PROJEKTANT	Ing. Adam RUSSNÁK				
VYPRACOVAL	Ing. Jonáš GRATZA				
KONTROLOVAL	Ing. Jiří ŠRUBAŘ				
KRAJ	JIHOMORAVSKÝ	OBJEDNATEL DOKUMENTACE	SÚS Jihomoravského kraje, p.o.k	DATUM	05/2020
AKCE III-37913 Drásov most 37913-3 - PDPS, SP				FORMÁT	A4
				MĚŘÍTKO	-
				STUPEŇ	PDPS
				ČÍS. ZAKÁZKY	20043
				ARCHIVNÍ ČÍS.	F1_ZAB.dwg
PŘÍLOHA	ZÁBOROVÝ ELABORÁT			ČÍS. SOUPRAVY	ČÍS. VÝKRESU F1

DOKUMENTACE
PDPS

III/37913 Drásov most 37913-3 - PDPS,SP

Záborový elaborát

Technická zpráva

1 IDENTIFIKAČNÍ ÚDAJE MOSTU

Stavba:	III/37913 Drásov most 37913-3 - PDPS, SP
Staničení:	km 2,491
Objekt č.:	SO 201
Název:	Most ev.č. 37913-3
Objednatel dokumentace:	Správa a údržba silnic Jihomoravského kraje, p.o. Žerotínovo náměstí 449/3, 602 00 Brno
Správce mostu:	Správa a údržba silnic Jihomoravského kraje, p.o. Žerotínovo náměstí 449/3, 602 00 Brno
Zhotovitel dokumentace:	Projekční kancelář PRIS spol. s r.o. Osová 20, 625 00 Brno vedoucí projektant - Ing. Martin Řehulka (AI: 1003412) zodp. projektant - Ing. Adam Russnák
Komunikace	Silnice III/37913-3
Okres:	Brno-venkov
Kraj:	Jihomoravský
Katastrální území:	KÚ Drásov [632104])
Místo stavby:	V intravilánu městyse Drásov v místě křížení s potokem Lubě
Bod křížení:	Y = 605 685,746 X = 1 143 967,295
Úhel křížení:	80,0°
Souřadný systém:	S-JTSK, B.p.v.

Záborový elaborát je vypracován jako podklad pro majetkoprávní vypořádání pozemků dotčených stavbou: III/37913 Drásov most 37913-3. Tyto pozemky se nachází v katastrálním území Drásov [632104].

Jako podklad pro zobrazení hranic pozemků v záborovém elaborátu byla použita digitální kopie listu katastrální mapy dotčeného území. Dále byly pořízeny aktuální písemné informace o parcelách.

Do digitalizované katastrální mapy byla vložena situace stavby a bylo provedeno ohraničení dočasného záboru.

Dočasný zábor je plánován na dobu do jednoho roku. Obvod dočasného záboru byl stanoven tak, aby umožnil rekonstrukci mostního objektu a zřízení zařízení staveniště.

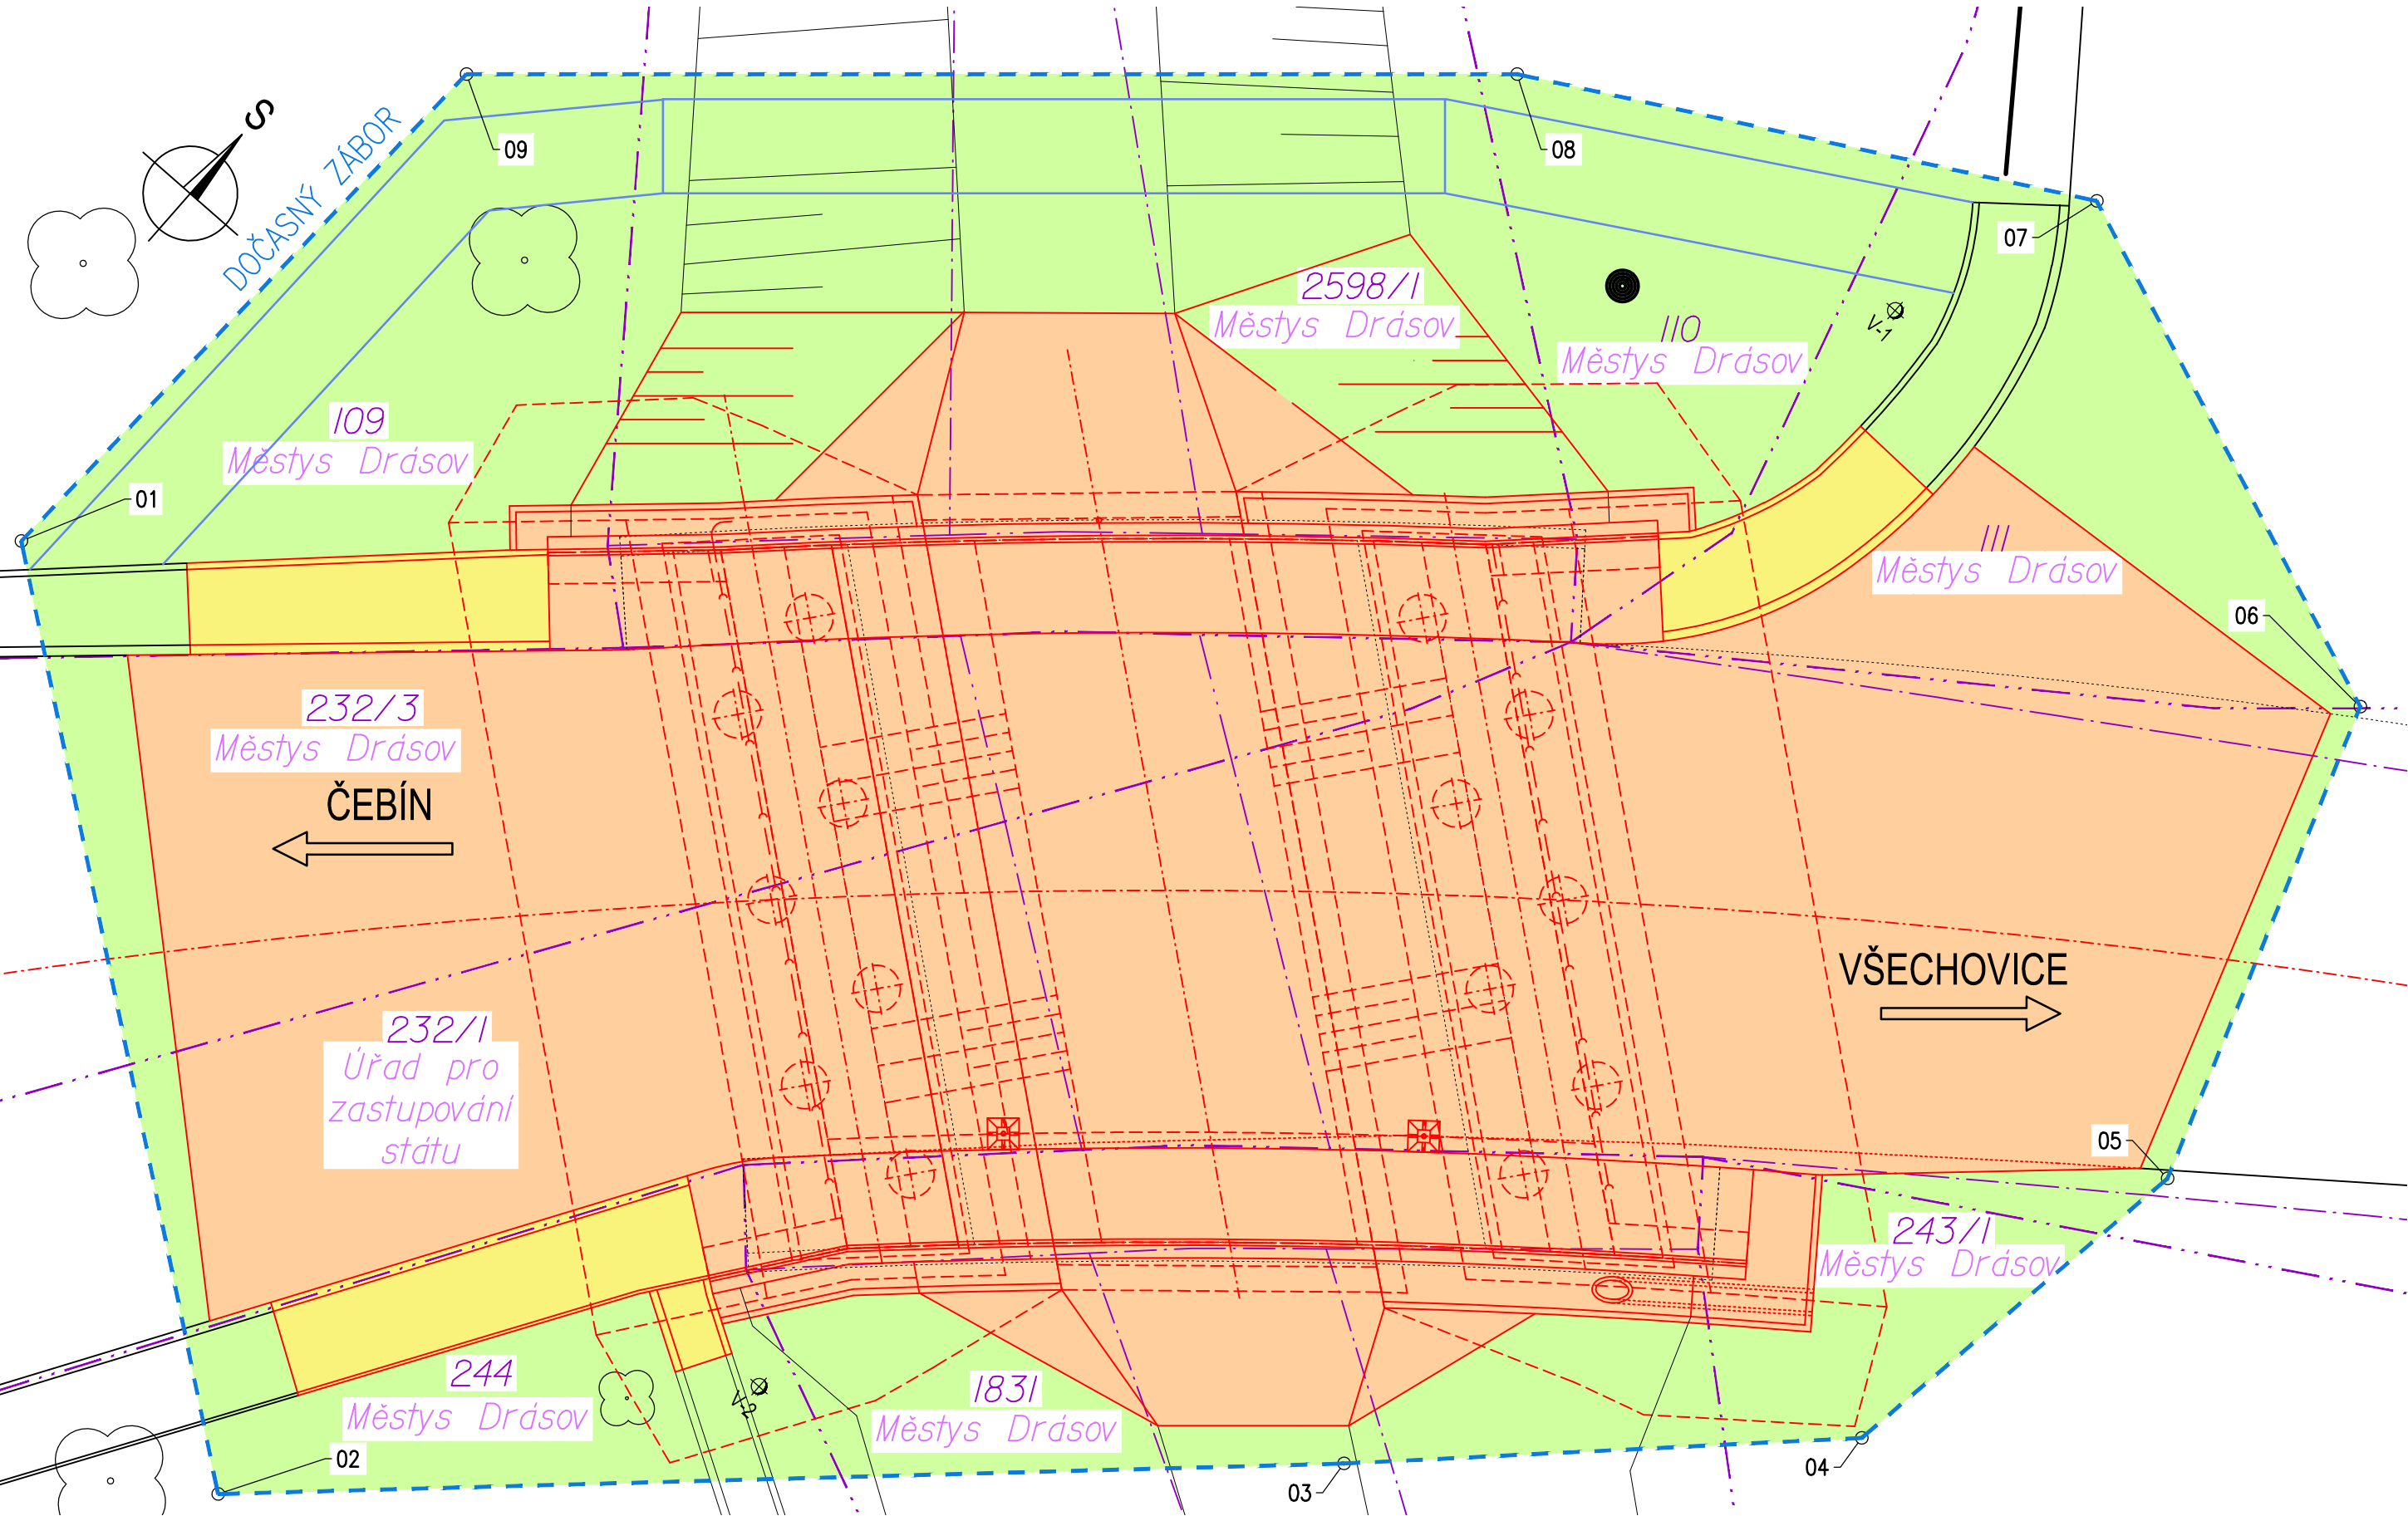
Stavba si vyžádá trvalý zábor. Do trvalého záboru je zahrnuta silnice, objekt mostu a zpevnění kolem mostu na pozemku městysu Drásov a Úřadu pro zastupování státu jako trvalý zábor s výkupem, předlážděné chodníky na pozemcích městysu Drásov jsou zahrnuty jako trvalý zábor bez výkupu.

Písemná část elaborátu je tabulkově členěna dle čísel položek přiřazeným jednotlivým plochám, přičemž každý průnik KN a PK parcely má vlastní položku. U jednotlivých položek v tabulce jsou také uvedeny výměry a způsob využití pozemku.

V Brně, květen 2020

Ing. Jonáš Gratza

SITUACE 1:100



LEGENDA ČAR

- STÁVAJÍCÍ STAV
SO 201 – MOST EV. Č. 37913–3
- HRANICE POZEMKŮ KN
 - VNITŘNÍ HRANICE POZEMKŮ KN
 - ROZHRANÍ KATASTRÁLNÍCH ÚZEMÍ
 - HRANICE DOČASNÉHO ZÁBORU
 - DOČASNÝ ZÁBOR VEDENÝ PO HRANICI POZEMKU
 - NADZEMNÍ VEDENÍ SDĚLOVACÍHO KABELU, CETIN
 - PODZEMNÍ VEDENÍ SDĚLOVACÍHO KABELU, CETIN
 - PODZEMNÍ SILOVÉ VEDENÍ KABELU, EON
 - PODZEMNÍ VEDENÍ OPTICKÉHO KABELU, CETIN

LEGENDA PLOCH

- TRVALÝ ZÁBOR BEZ VÝKUPU
- TRVALÝ ZÁBOR S VÝKUPEM
- DOČASNÝ ZÁBOR

SEZNAM SOUŘADNIC:

BODY POLYGONU

POPIS	Č. BODU	Y [m]	X [m]	POZNÁMKA
DOČASNÝ ZÁBOR	01	605 703.104	1 143 975.130	
	02	605 690.745	1 143 984.466	
	03	605 677.593	1 143 972.282	
	04	605 671.667	1 143 966.539	
	05	605 670.731	1 143 960.224	
	06	605 673.376	1 143 952.556	
	07	605 681.840	1 143 949.271	
	08	605 690.106	1 143 953.839	
	09	605 702.679	1 143 964.871	

Seznam LV a vlastníků dotčených parcel KN a PK

Katastrální území: Drásov [632104]

Kraj: Jihomoravský

Obec: Drásov [582972]

Stavba: III-37913 Drásov most 37913-3 - PDPS, SP

č. pol.	Parc.č. dle KN	Výměra dle KN	Parc. č. dle PK	Výměra dle PK	LV	Vlastník	druh pozemku	Způsob ochrany nemovitosti	BPEJ	Katastrální území	Trvalý zábor s výkupem [m ²]	Trvalý zábor bez výkupu [m ²]	Dočasný zábor do 1 roku [m ²]
1	109	1816			1	Městys Drásov , č. p. 61, 66424 Drásov	ostatní plocha	-	-	Drásov [632104]	3	9	51
2	110	1545			1	Městys Drásov , č. p. 61, 66424 Drásov	ostatní plocha	-	-	Drásov [632104]	3	1	35
3	111	1713			1	Městys Drásov , č. p. 61, 66424 Drásov	ostatní plocha	-	-	Drásov [632104]	20	7	33
4	232/1	7334			60000	Úřad pro zastupování státu ve věcech majetkových , Rašínovo nábřeží 390/42, Nové Město, 12800 Praha 2	ostatní plocha	-	-	Drásov [632104]	200	1	10
5	232/3	499			1	Městys Drásov , č. p. 61, 66424 Drásov	ostatní plocha	-	-	Drásov [632104]	79		7
6	243/1	201			1	Městys Drásov , č. p. 61, 66424 Drásov	ostatní plocha	-	-	Drásov [632104]	5		14
7	244	1669			1	Městys Drásov , č. p. 61, 66424 Drásov	ostatní plocha	-	-	Drásov [632104]	2	12	23
8	1831	3674			1	Městys Drásov , č. p. 61, 66424 Drásov	vodní plocha	-	-	Drásov [632104]	50		25
9	2598/1	26771			1	Městys Drásov , č. p. 61, 66424 Drásov	vodní plocha	-	-	Drásov [632104]	54		77
Zábor celkem:											416	30	275



Srovnání poplatků uhrazen ve výši 50
 dne 6. 6. 2019 v hotovosti / na zvláštní účet
 1157

Katastrální úřad pro Jiho Moravský kraj, Katastrální pracoviště Brno-venkov	Okres Brno-venkov	Obec Drásov
Kat. území Drásov	Mapový list č. TIŠNOV 2-1/43	Měřítko 1:1000
KOPIE KATASTRÁLNÍ MAPY		
Stav k 3. 6. 2019, 12:46:04	Vyhotoval Novotná Miroslava Ing.	Dne 03.06.2019 12:46:04

Podpis
 Číslo
 Razítko

Podpis
 PÚ 6826/2019 702



Informace o parcelách KN

Údaje katastru nemovitostí

Platnost k: 03.06.2019 12:55

CZ0643 Brno-venkov

Obec 582972 Drásov

území 632104 Drásov

Parcela	109	K nemovitosti je zapsáno jiné věcné právo, poznámka nebo upozornění		
Výměra [m2]	1816	Výměra vypočtena Ze souřadnic v S-JTSK		
Druh pozemku	ostatní plocha	Způsob využití neplodná půda		
Mapa	DKM - TIŠNOV, 2-1/43	Řízení Z-1600179/1999-733		
LV	Vlastník, jiný oprávněný	Char.	Spoluvl.podíl	Typ práv.vztahu
1	Městys Drásov, č.p. 61, 66424 Drásov			Vlastnické právo

Parcela	110	K nemovitosti je zapsáno jiné věcné právo, poznámka nebo upozornění		
Výměra [m2]	1545	Výměra vypočtena Ze souřadnic v S-JTSK		
Druh pozemku	ostatní plocha	Způsob využití neplodná půda		
Mapa	DKM - TIŠNOV, 2-1/43	Řízení Z-1600179/1999-733		
LV	Vlastník, jiný oprávněný	Char.	Spoluvl.podíl	Typ práv.vztahu
1	Městys Drásov, č.p. 61, 66424 Drásov			Vlastnické právo

Parcela	111	K nemovitosti je zapsáno jiné věcné právo, poznámka nebo upozornění		
Výměra [m2]	1713	Výměra vypočtena Ze souřadnic v S-JTSK		
Druh pozemku	ostatní plocha	Způsob využití ostatní komunikace		
Mapa	DKM - TIŠNOV, 2-1/43	Řízení Z-1600179/1999-733		
LV	Vlastník, jiný oprávněný	Char.	Spoluvl.podíl	Typ práv.vztahu
1	Městys Drásov, č.p. 61, 66424 Drásov			Vlastnické právo

Parcela	112	K nemovitosti je zapsáno jiné věcné právo, poznámka nebo upozornění		
Výměra [m2]	548	Výměra vypočtena Ze souřadnic v S-JTSK		
Druh pozemku	zastavěná plocha a nádvoří			
Mapa	DKM - TIŠNOV, 2-1/43	Řízení Z-2268/2014-703		
Součástí je stavba Drásov, č.p. 142, rod.dům				
LV	Vlastník, jiný oprávněný	Char.	Spoluvl.podíl	Typ práv.vztahu
632	Krakovský Bohumil a Krakovská Irena, Na Loučkách 1220/3, 66434 Kuřim			Vlastnické právo

Parcela	232/1	K nemovitosti je zapsáno jiné věcné právo, poznámka nebo upozornění		
Výměra [m2]	7334	Výměra vypočtena Graficky nebo v digitalizované mapě		
Druh pozemku	ostatní plocha	Způsob využití silnice		
Mapa	DKM - TIŠNOV, 2-1/44	Řízení Z-2014/2003-733		
LV	Vlastník, jiný oprávněný	Char.	Spoluvl.podíl	Typ práv.vztahu
60000	Česká republika			Vlastnické právo
Úřad pro zastupování státu ve věcech majetkových, Rašínovo nábřeží 390/42, Nové Město, 12800 Praha 2				Příslušnost hospodařit s majetkem státu

Parcela	232/3	K nemovitosti je zapsáno jiné věcné právo, poznámka nebo upozornění		
Výměra [m2]	499	Výměra vypočtena Graficky nebo v digitalizované mapě		
Druh pozemku	ostatní plocha	Způsob využití silnice		
Mapa	DKM - TIŠNOV, 2-1/43	Řízení Z-1600179/1999-733		
LV	Vlastník, jiný oprávněný	Char.	Spoluvl.podíl	Typ práv.vztahu
1	Městys Drásov, č.p. 61, 66424 Drásov			Vlastnické právo

Informace o parcelách KN

Údaje katastru nemovitostí

Platnost k: 03.06.2019 12:55

Okres CZ0643 Brno-venkov
Kat.území 632104 Drásov

Obec 582972 Drásov

Parcela 241

Výměra [m2] 507

Výměra vypočtena Ze souřadnic v S-JTSK

Druh pozemku zastavěná plocha a nádvoří

Mapa DKM - TIŠNOV, 2-1/43

Řízení Z-2268/2014-703

Součástí je stavba Drásov, č.p. 130, rod.dům

LV Vlastník, jiný oprávněný

Char.

Spoluvl.podíl

Typ práv.vztahu

713 Pokorný Stanislav a Pokorná Marcela, č.p. 130, 66424 Drásov

Vlastnické právo

Parcela 242

K nemovitosti je zapsáno jiné věcné právo, poznámka nebo upozornění

Výměra [m2] 378

Výměra vypočtena Ze souřadnic v S-JTSK

Druh pozemku zastavěná plocha a nádvoří

Mapa DKM - TIŠNOV, 2-1/43

Řízení Z-2268/2014-703

Součástí je stavba Drásov, č.p. 68, bydlení

LV Vlastník, jiný oprávněný

Char.

Spoluvl.podíl

Typ práv.vztahu

144 Vaculík Dalibor, č.p. 68, 66424 Drásov

1/2

Vlastnické právo

Vaculíková Libuše, č.p. 68, 66424 Drásov

1/2

Vlastnické právo

Parcela 243/1

K nemovitosti je zapsáno jiné věcné právo, poznámka nebo upozornění

Výměra [m2] 201

Výměra vypočtena Ze souřadnic v S-JTSK

Druh pozemku ostatní plocha

Způsob využití ostatní komunikace

Mapa DKM - TIŠNOV, 2-1/43

Řízení V-9479/2007-703

LV Vlastník, jiný oprávněný

Char.

Spoluvl.podíl

Typ práv.vztahu

1 Městys Drásov, č.p. 61, 66424 Drásov

Vlastnické právo

Parcela 243/2

Výměra [m2] 3

Výměra vypočtena Ze souřadnic v S-JTSK

Druh pozemku ostatní plocha

Způsob využití ostatní komunikace

Mapa DKM - TIŠNOV, 2-1/43

Řízení Z-3874/2012-703

LV Vlastník, jiný oprávněný

Char.

Spoluvl.podíl

Typ práv.vztahu

713 Pokorný Stanislav a Pokorná Marcela, č.p. 130, 66424 Drásov

Vlastnické právo

Parcela 244

K nemovitosti je zapsáno jiné věcné právo, poznámka nebo upozornění

Výměra [m2] 1669

Výměra vypočtena Ze souřadnic v S-JTSK

Druh pozemku ostatní plocha

Způsob využití ostatní komunikace

Mapa DKM - TIŠNOV, 2-1/43

Řízení Z-1600179/1999-733

LV Vlastník, jiný oprávněný

Char.

Spoluvl.podíl

Typ práv.vztahu

1 Městys Drásov, č.p. 61, 66424 Drásov

Vlastnické právo

Parcela 1831

K nemovitosti je zapsáno jiné věcné právo, poznámka nebo upozornění

Výměra [m2] 3674

Výměra vypočtena Graficky nebo v digitalizované mapě

Druh pozemku vodní plocha

Způsob využití koryto vodního toku přirozené nebo upravené

Mapa DKM - TIŠNOV, 2-1/44

Řízení Z-1600179/1999-733

Kód BPEJ

nebonitováno

Informace o parcelách KN

Údaje katastru nemovitostí

Platnost k: 03.06.2019 12:55

Okres CZ0643 Brno-venkov

Obec 582972 Drásov

Kat.území 632104 Drásov

Parcela 1831

LV Vlastník, jiný oprávněný

Char.

Spoluvl.podíl

Typ práv.vztahu

1 Městys Drásov, č.p. 61, 66424 Drásov

Vlastnické právo

Parcela 2598/1

K nemovitosti je zapsáno jiné věcné právo, poznámka nebo upozornění

Výměra [m2] 26771

Výměra vypočtena Graficky nebo v digitalizované mapě

Druh pozemku vodní plocha

Způsob využití koryto vodního toku přirozené nebo upravené

Mapa DKM - TIŠNOV, 2-1/34

Řízení Z-1600019/2001-733

Kód BPEJ

nebonitováno

LV Vlastník, jiný oprávněný

Char.

Spoluvl.podíl

Typ práv.vztahu

1 Městys Drásov, č.p. 61, 66424 Drásov

Vlastnické právo

PU 6826 / 2019-702

NOVOTNA Hlavoštinu lny

- 4 -06- 2019

(signature)

Katastrální úřad -35-
pro Jihomoravský kraj
Katastrální pracoviště
Brno - město

