


# VZOROVÝ PŘÍČNÝ ŘEZ

1:50

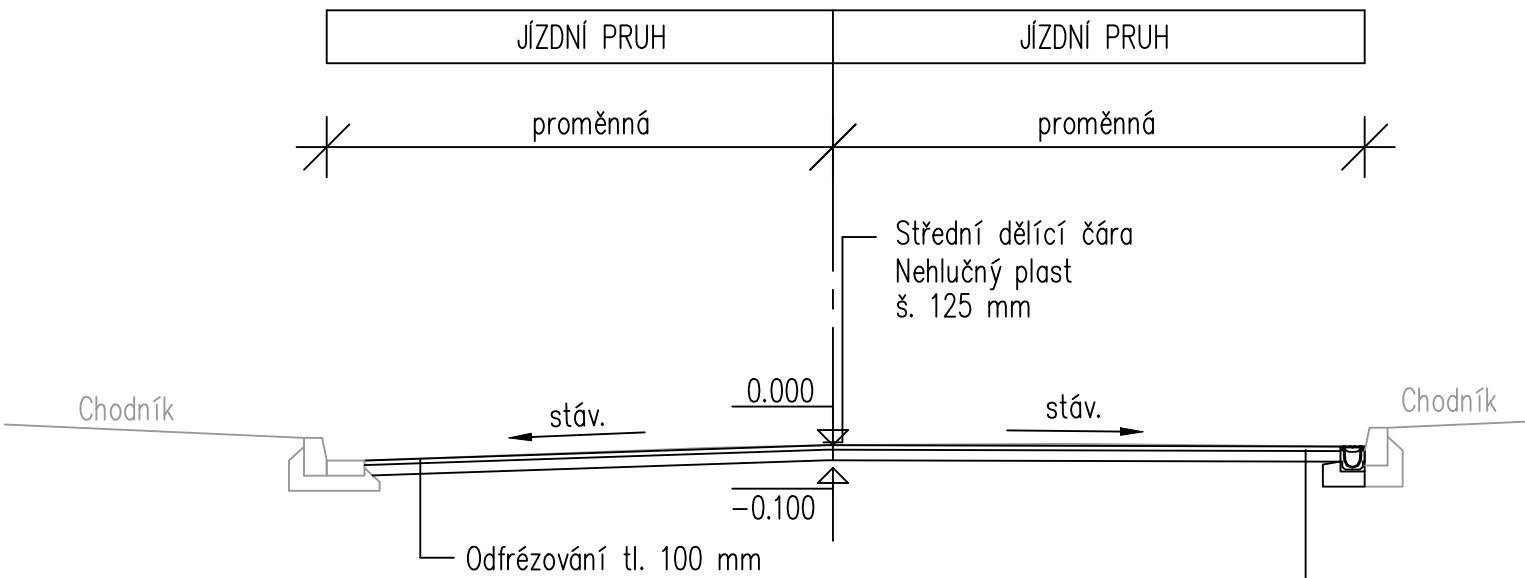


## KONSTRUKCE VOZOVKY:

Asfaltový koberec mastixový se sníženou hlučností	SMA 8 NH PMB 45/80–65	30 mm	TP 259
Spojovací postřik s polymerem modif. kationaktivní asfaltovou emulzí 0,5 kg/m2	PS–CP		ČSN 73 6129
Asfaltový beton pro ložní vrstvu	ACL 22S	70 mm	ČSN EN 13108–1
Spojovací postřik s polymerem modif. kationaktivní asfaltovou emulzí 0,4 kg/m2	PS–CP		ČSN 73 6129

KONSTRUKCE VOZOVKY CELKEM 100 mm

## DETAIL SANACE TRHLIN PO ODFRÉZOVÁNÍ

DLE TP 115 ODSTAVEC 8.2.1.2

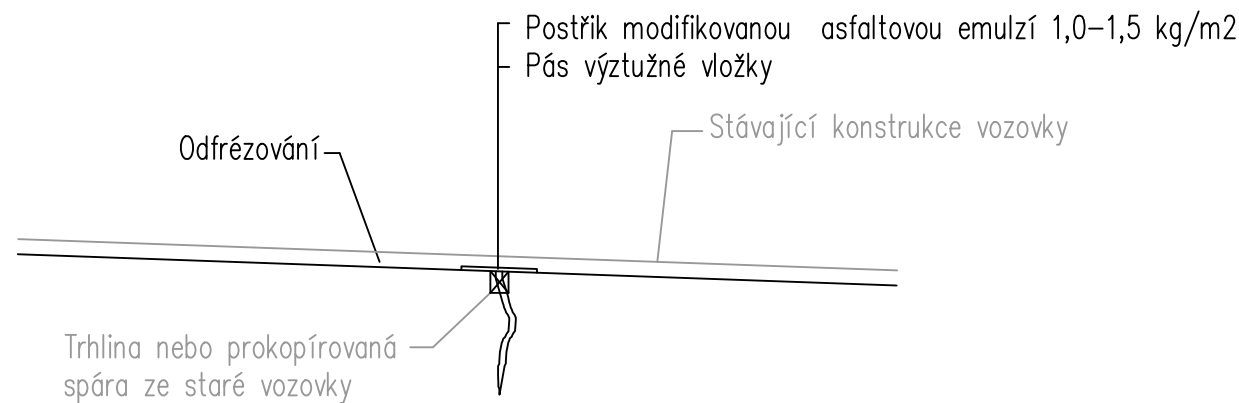

## DETAIL PROVEDENÍ SANACÍ TRHLIN DLE TP 115 (na odfrézovaném povrchu):

- Vytvoření komůrky proříznutí drážky š. 10–30 mm dle šířky původní trhliny a hloubky 35 mm
- Pročištění drážky
- Opatření stěn adhezním penetračním nátěrem
- Zalítí trhlín (drážky) pružnou asfaltovou zálivkovou hmotou


Poznámka:  
Pro prodloužení životnosti nových asfaltových vrstev budou do ložné i ohrusné vrstvy přidána aramidová vlákna. Použití těchto vláken bude před realizací odsouhlaseno investorem.



- Technická specifikace:
- min. délka 19 mm
  - pevnost v tahu min. 2 700 N/mm2
  - min. teplota tání 400°C
  - inertní vůči alkáliím a kyselinám




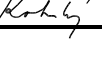
D

Souřadnicový systém S-JTSK  
Výškový systém Bpv

PDPS

OBJEDNATEL	 Správa a údržba silnic Jihomoravského kraje, příspěvková organizace kraje, Žerotínovo nám. 449/3, 602 00 Brno
------------	---

GENERÁLNÍ PROJEKTANT				
		<b>Linio Plan, s.r.o.</b> Sochorova 23, 616 00 Brno		
HLAVNÍ INŽENÝR PROJEKTU	ING. TOMÁŠ JAKL		ČÍSLO ZAKÁZKY	L-20-011-000
			ATELIER	S2

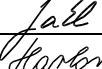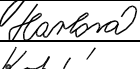ZODPOVĚDNÝ PROJEKTANT	ING. TOMÁŠ JAKL		PROJEKTANT SO
VYPRACOVAL	KATEŘINA HAVLOVÁ		 <b>Linio Plan, s.r.o.</b> Sochorova 23, 616 00 Brno
KONTROLOVAL	ING. FRANTIŠEK KOKORSKÝ		
KRAJ JIHMORAVSKÝ	OKRES BRNO-VENKOV	MÚ/OÚ RAJHRAD, HOLASICE	
AKCE	<b>II/425 RAJHRAD PRŮTAH PROTIHLUKOVÝ KOBEREK</b>		DATUM 6/2020
ČÁST	<b>D - DOKUMENTACE OBJEKTŮ</b>		FORMÁT 2 A4
PŘÍLOHA	<b>SO 101 KOMUNIKACE VZOROVÝ PŘÍČNÝ ŘEZ</b>		MĚŘÍTKO 1 : 50
			STUPEŇ PDPS
			ČÍSLO ZAKÁZKY L-20-011-000
			ČÍS. SOUPRAVY ČÍS. PŘÍLOHY
			<b>4</b>