


PŘÍČNÝ ŘEZ 1:50

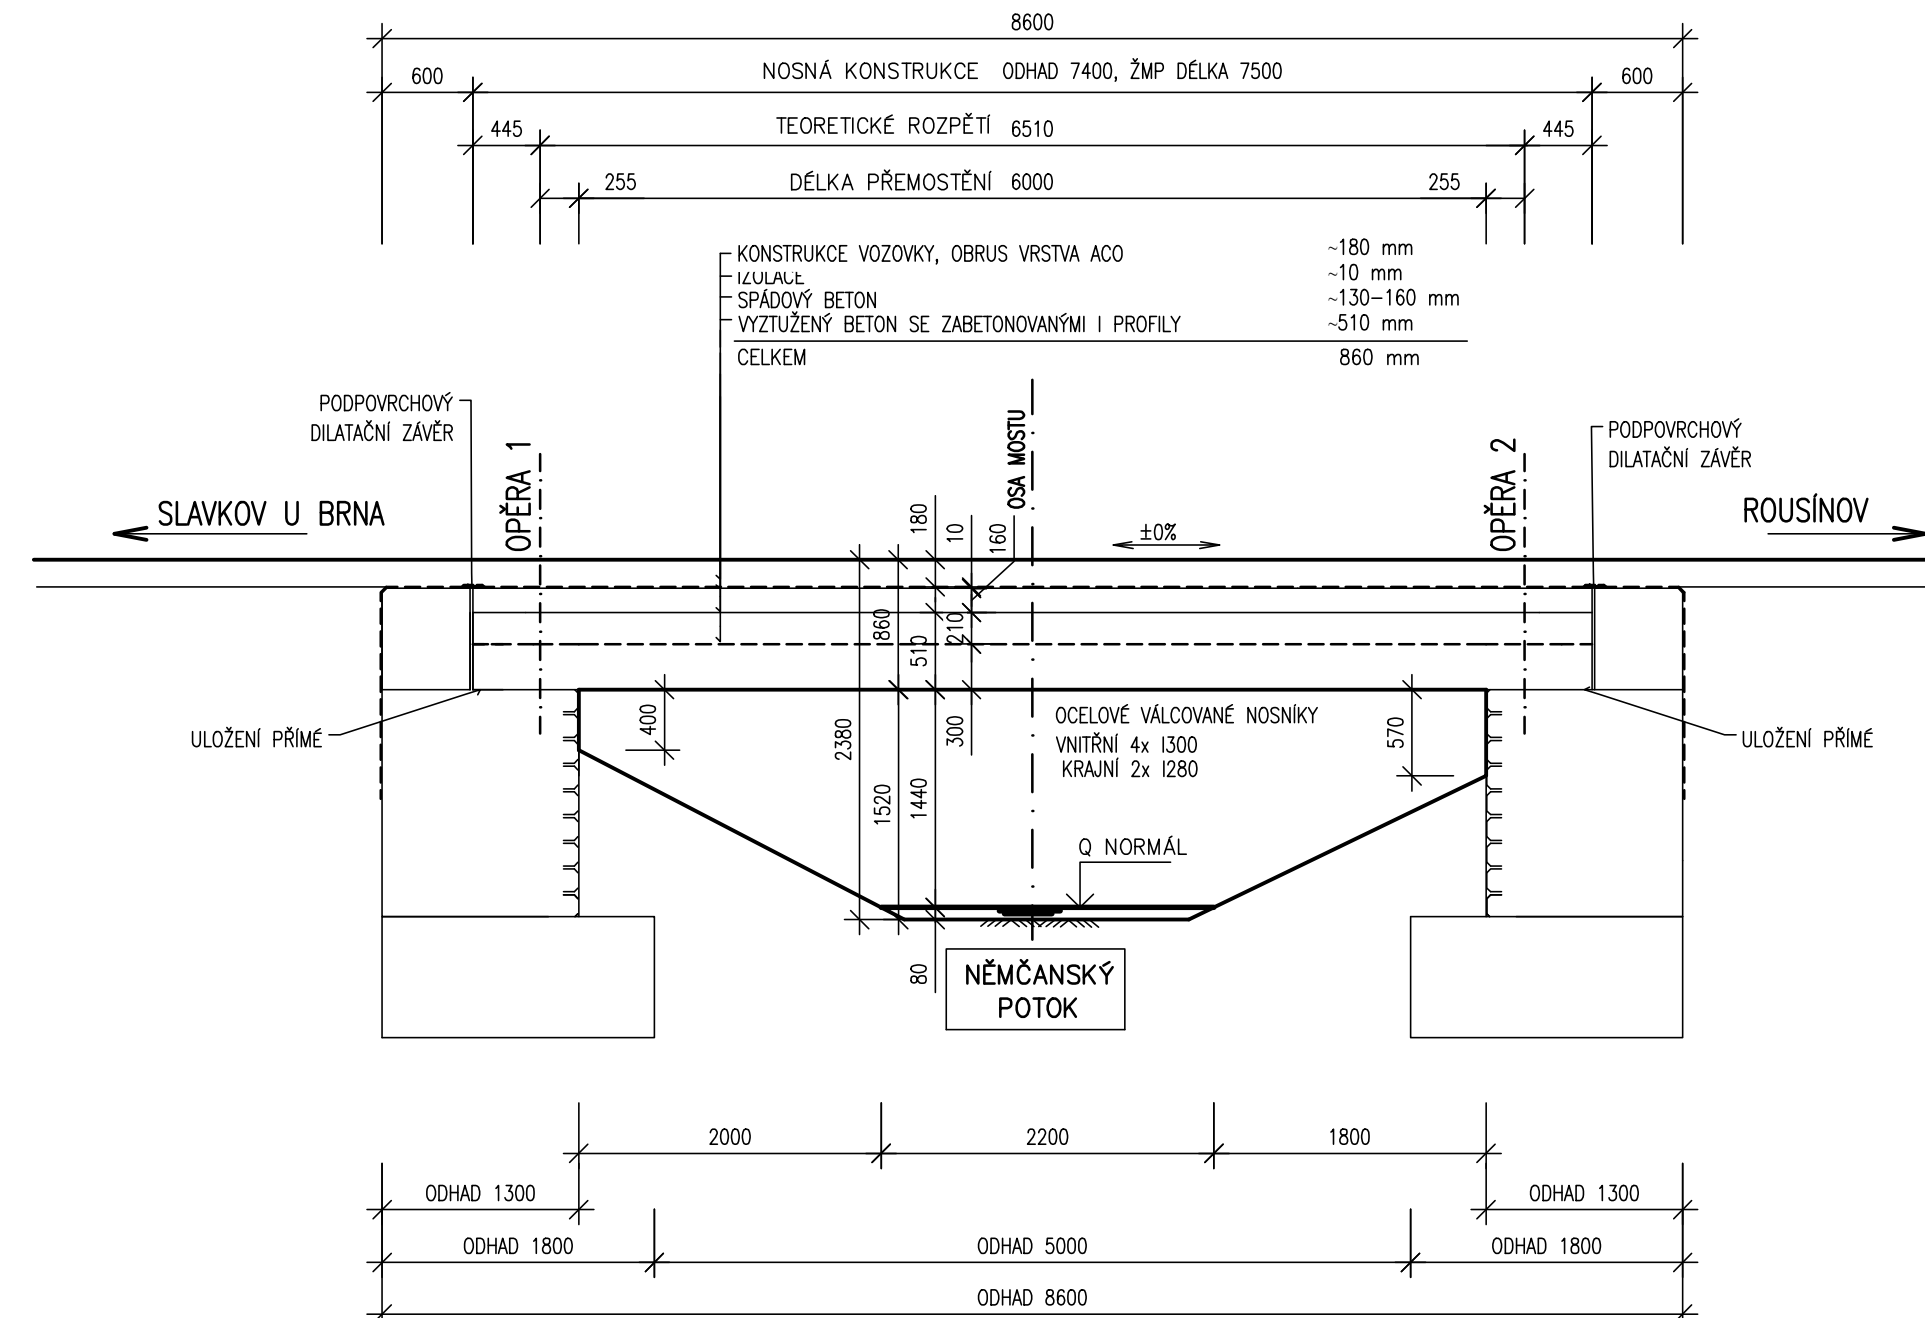

PDPS

Číslo smlouvy objednatele: 782/2018

Hlavní projektant:	Ing. Jaromír RUŠAR	  	
Zodpovědný projektant:	Ing. Květoslav RUŠAR		
Vypracoval:	Ing. Pavel TOMÁŠIK		
Kontroloval:	Ing. Radoslav HOLÝ		
Kraj: Jihomoravský Zadavatel: SÚS Jihomoravského kraje, p.o., Žerotínovo nám. 449/3, 602 00 Brno Název akce: III/0502 NĚMČANY MOST EV.Č. 0502-2 Název objektu: SO 201 - MOST EV.Č. 0502-2 Název výkresu:			Majdalenky 19, 638 00 Brno Tel., fax: 545 222 037 E-mail: info@rusar.cz
STÁVAJÍCÍ STAV - ŘEZY			Datum: 04/2020 Formát: 4 A4 Měřítko: 1:50 Účel: PDPS Čís.zakáz.: 10 - 2020 Archivní čís.: 7 - 2019 Čís.soupravy: Čís. výkresu: 02