


VYTYČOVACÍ SCHÉMA

M 1:200

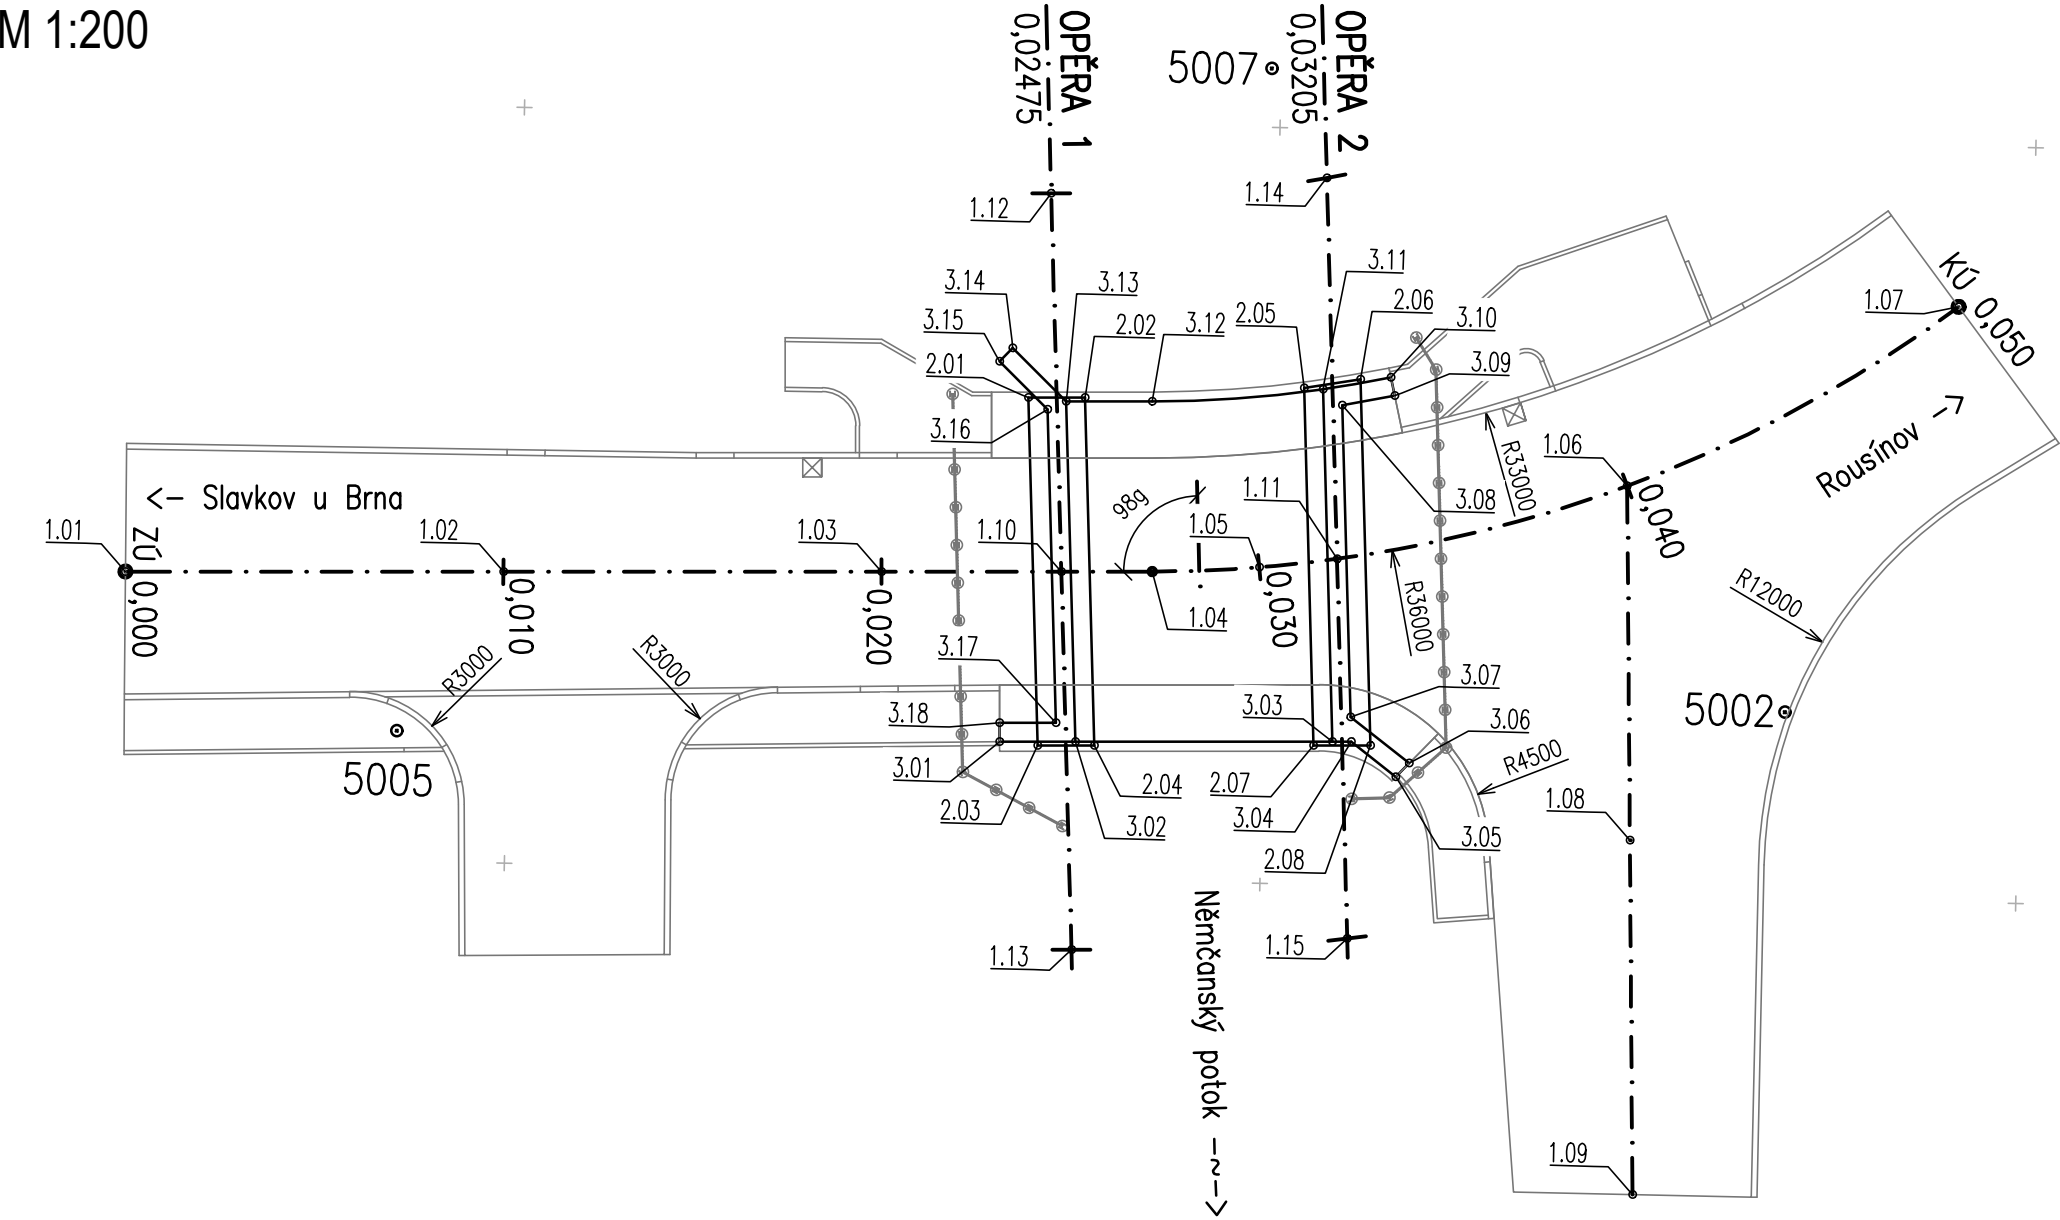

VYTYČENÍ OS KOMUNIKACE		
BOD	X	Y
1.01	1166832.556	576050.223
1.02	1166832.296	576040.226
1.03	1166832.024	576030.230
1.04	1166831.832	576023.067
1.05	1166831.645	576020.240
1.06	1166829.234	576010.568
1.07	1166824.264	576001.929
1.08	1166838.601	576010.249
1.09	1166847.968	576009.931

VYTYČENÍ OSOVÉHO SYSTÉMU MOSTU		
BOD	X	Y
1.10	1166831.896	576025.474
1.11	1166831.368	576018.192
1.12	1166821.907	576026.008
1.13	1166841.885	576024.940
1.14	1166821.299	576018.730
1.15	1166841.401	576017.655

VYTYČENÍ ZÁKLADŮ		
BOD	X	Y
2.01	1166827.321	576026.469
2.02	1166827.281	576024.969
2.03	1166836.511	576025.978
2.04	1166836.471	576024.478
2.05	1166826.867	576019.183
2.06	1166826.605	576017.695
2.07	1166836.316	576018.678
2.08	1166836.276	576017.178

VYTYČENÍ NOSNÉ KONSTRUKCE		
BOD	X	Y
3.01	1166836.438	576026.983
3.02	1166836.384	576024.983
3.03	1166836.203	576018.183
3.04	1166836.190	576017.683
3.05	1166837.088	576016.483
3.06	1166836.717	576016.138
3.07	1166835.539	576017.718
3.08	1166827.302	576018.159
3.09	1166827.013	576016.780
3.10	1166826.526	576016.893
3.11	1166826.888	576018.681
3.12	1166827.333	576023.187
3.13	1166827.394	576025.464
3.14	1166826.019	576026.914
3.15	576027.258	576027.258
3.16	1166827.620	576025.953
3.17	1166835.898	576025.510
3.18	1166835.938	576026.997

SEZNAM BODŮ PBPP			
BOD	X	Y	Z
5001	1166802.79	575989.97	227.79
5002	1166835.11	576006.24	227.90
5003	1166878.11	576008.33	227.34
5004	1166864.54	576035.19	227.35
5005	1166836.57	576042.94	227.96
5006	1166828.48	576069.95	228.39
5007	1166818.45	576020.26	227.29

SO 201  
D

PDPS

Souřadnicový systém: S - JTSK  
Výškový systém: Bpv

Zhotovitel:

RD SÚS JmK - PK OSSENDORF+Linio Plan+Rušar mosty

Vedoucí konsorcia: PK OSSENDORF s.r.o.

Číslo smlouvy objednatele: 782/2018

Hlavní projektant:	Ing. Jaromír RUŠAR		 Majdalenky 19, 638 00 Brno Tel., fax: 545 222 037 E-mail: info@rusar.cz	
Zodpovědný projektant:	Ing. Květoslav RUŠAR			
Vypracoval:	Ing. Pavel TOMÁŠIK			
Kontroloval:	Ing. Radoslav HOLÝ			
Kraj:	Jihomoravský	Datum:	04/2020	
Zadavatel:	SÚS Jihomoravského kraje, p.o., Žerotínovo nám. 449/3, 602 00 Brno	Formát:	3 A4	
Název akce:	III/0502 NĚMČANY MOST EV.Č. 0502-2	Měřítko:	1:100	
Název objektu:		Účel:	PDPS	
Název výkresu:		Čís.zakáz.:	10 - 2020	
		Archivní čís.:	7 - 2019	
VYTYČOVACÍ SCHÉMA			Čís.soupravy:	Čís. výkresu:
				09