


ŘEZ A-A

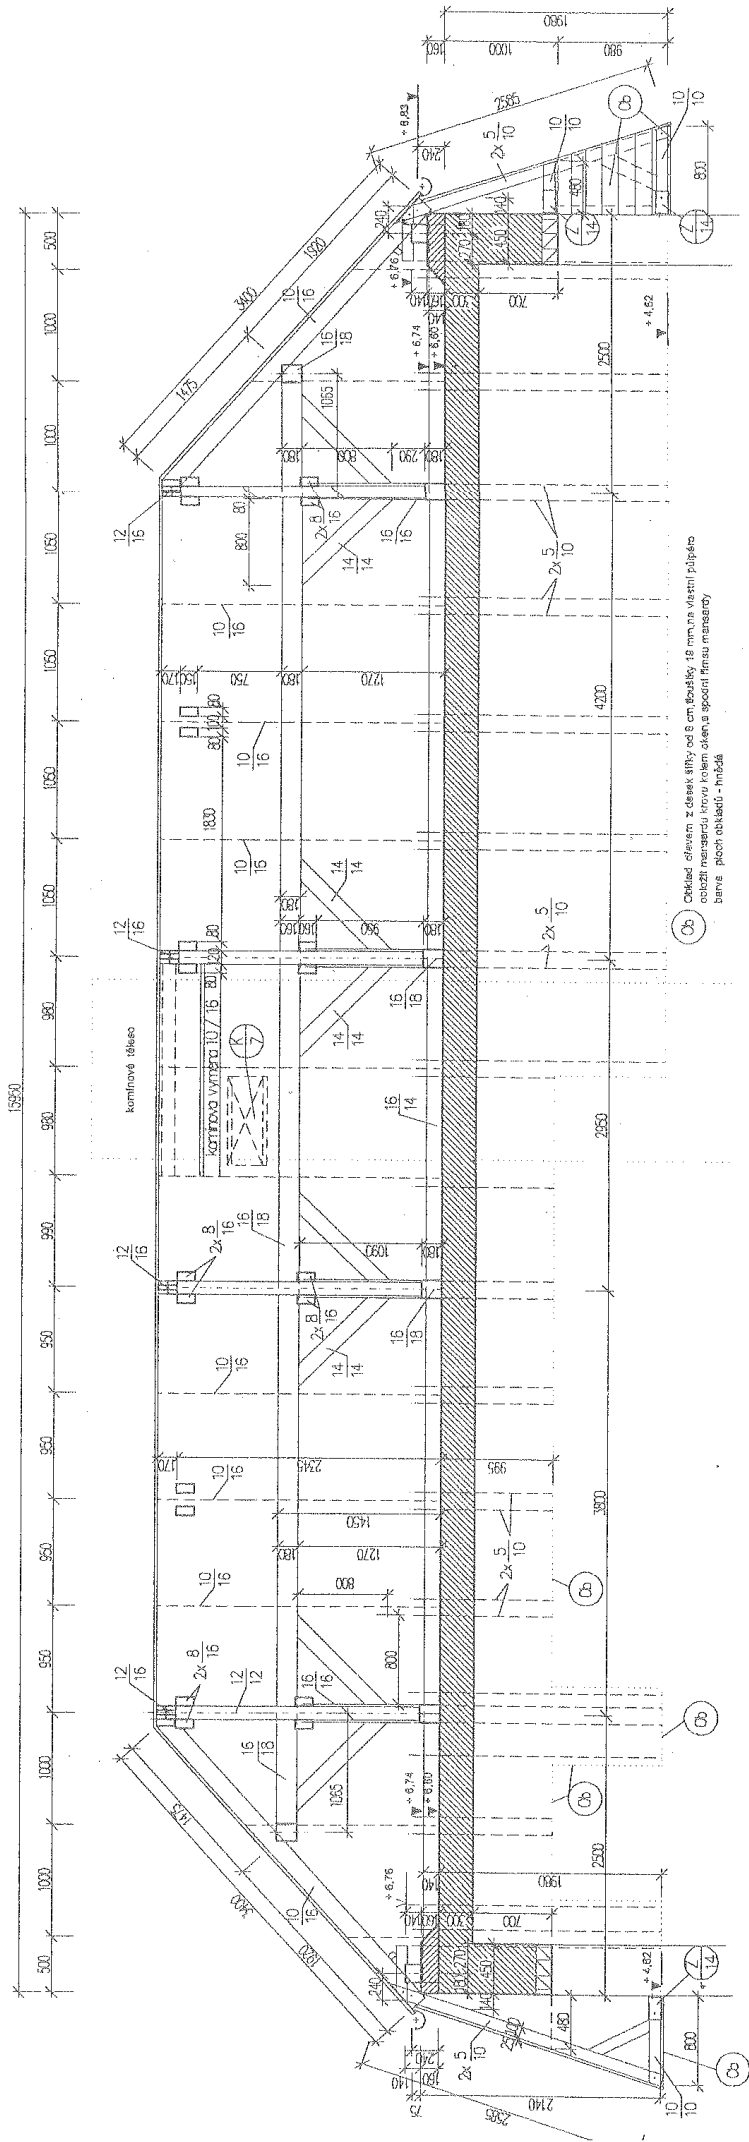

ŘEZ B-B

IMOS Brno, a.s.
DOKUMENTACE SKUTEČNÉHO
PROVEDENÍ

Datum: 16.12.99
Podpis: [Signature]

01 4

PROJEKT STAVBY

Vypracoval:	Ing. KRÁL OVÁ	Datum:	01.1999	Změna:	
Inventor:	S.Ú.S.BRNO - Ořechovská 35				
Místo stavby:	TIŠNOV - Wagnerova 1542	Kauzem:	TIŠNOV		
Alce:					
Integrace cestmistrovství	TIŠNOV				
Objekt:	PROVOZNÍ BUDOVA				
Výkres:	ŘEZ KROVEM A - A, B - B				

PROJEKCE SILNICE BRNO
Společnost:
Hlínky 130 - BRNO

HP: Ing. J. SUCHÝ
Datum: 01.1999
Formát: x A4
Stupeň P.D. POJ.STAV.
Měřítko: Číslo výkresu: 1:50
15