
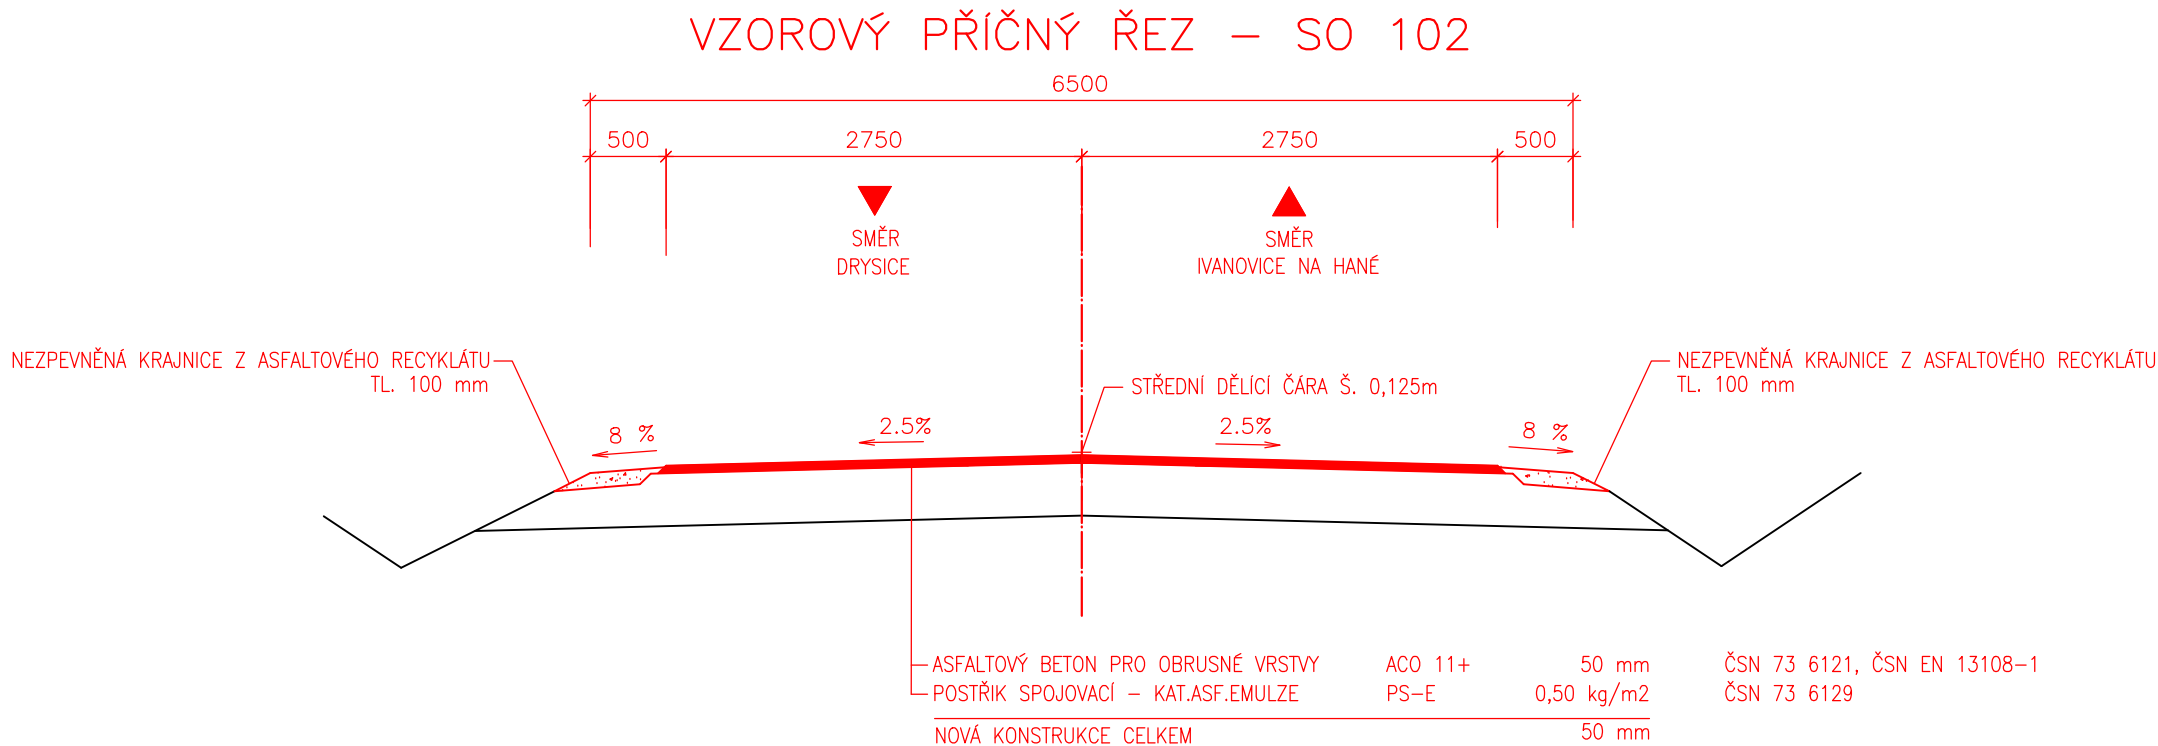



# VZOROVÉ PŘÍČNÉ ŘEZY

## M 1:50

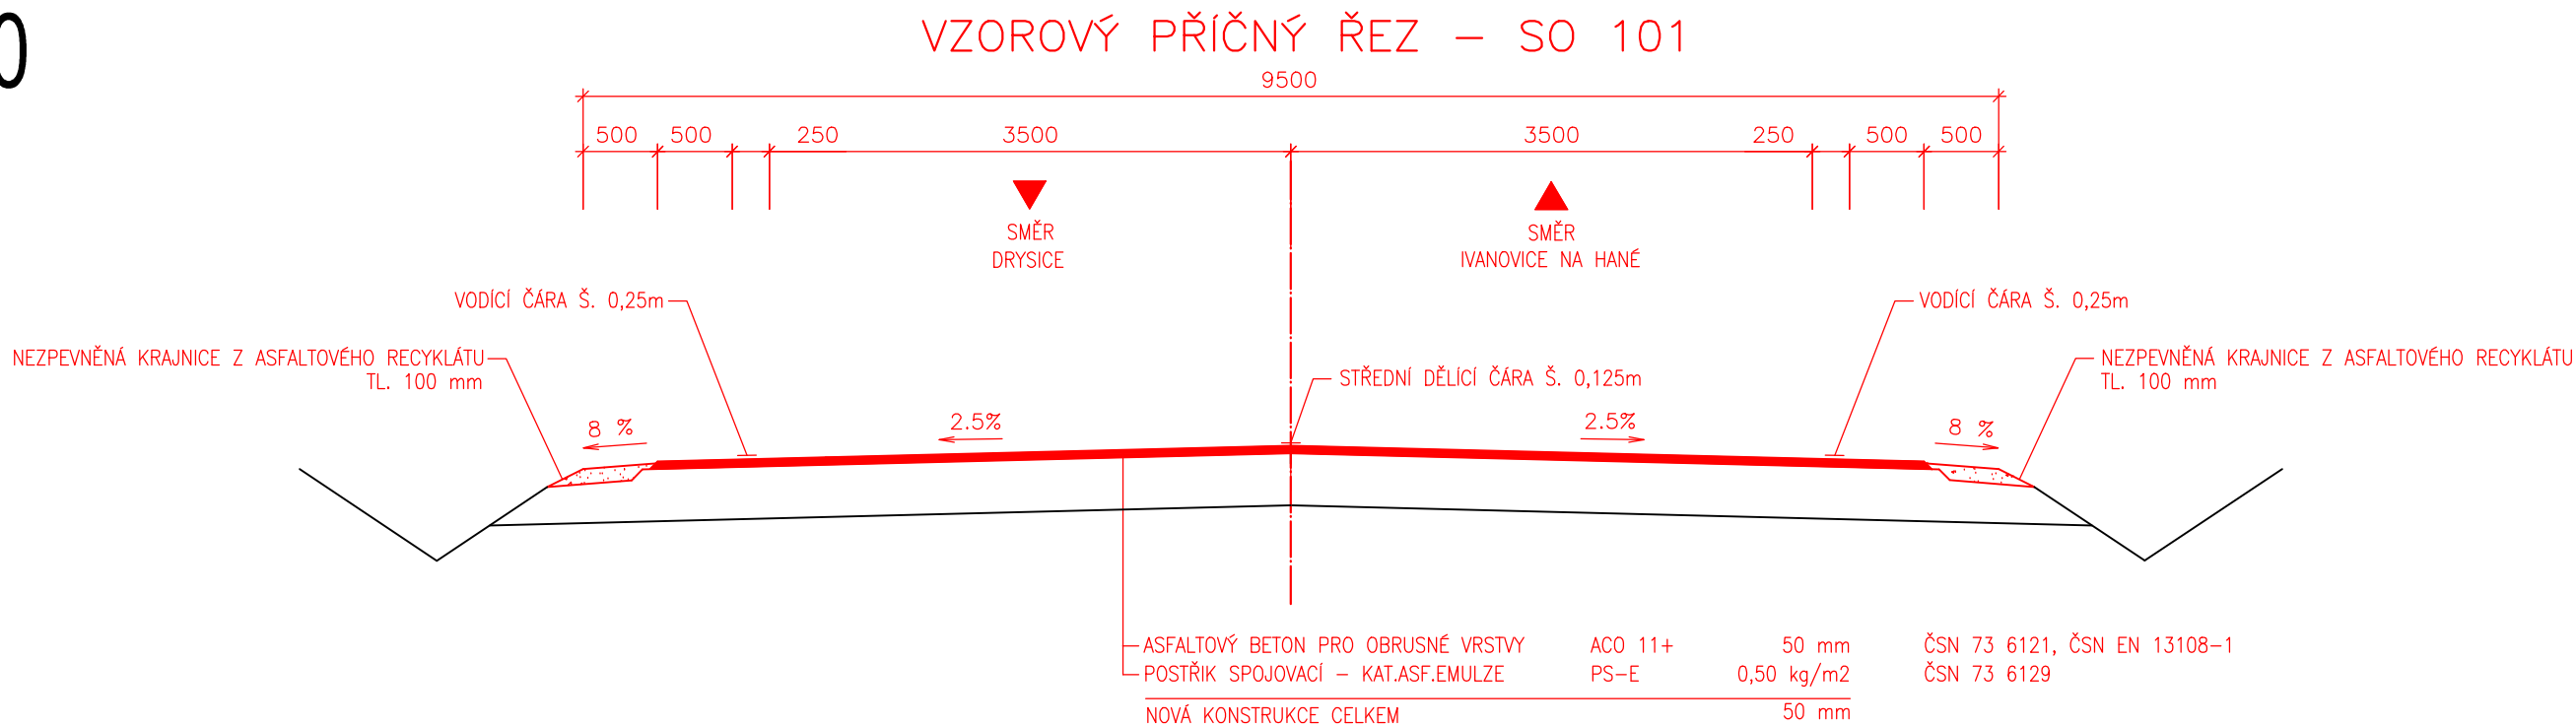

PROJEKTANT	KONTROLA	ZODP. PROJEKTANT	<div>VIAT s.r.o. Lidická 19/700 602 00 Brno IČO: 05705398</div> <div> PROJEKČNÍ KANCELÁŘ</div>	
Ing. Michal Harašta	Ing. Petr Guňka	Ing. Michal Harašta		
INVESTOR: <i>SUSJMK, příspěvková organizace kraje, Žerotínovo nám. 449/3, 602 00 Brno</i>				
KRAJ: Jihomoravský	KATASTR. ÚZEMÍ: Drysdice, Pustiměř, Ivanovice na Hané			
<div>STAVBA:</div> <div><i>II/428 Drysdice - Ivanovice na Hané</i></div>			FORMÁT	A3
			DATUM	06/2020
			ZAKÁZKA ČÍSLO	MH 05/20
			STUPEŇ	PDPS
<div>OBSAH:</div> <div><i>VZOROVÉ PŘÍČNÉ ŘEZY</i></div>			MĚŘÍTKO 1:50	ČÍSLO VÝKRESU D.1.3