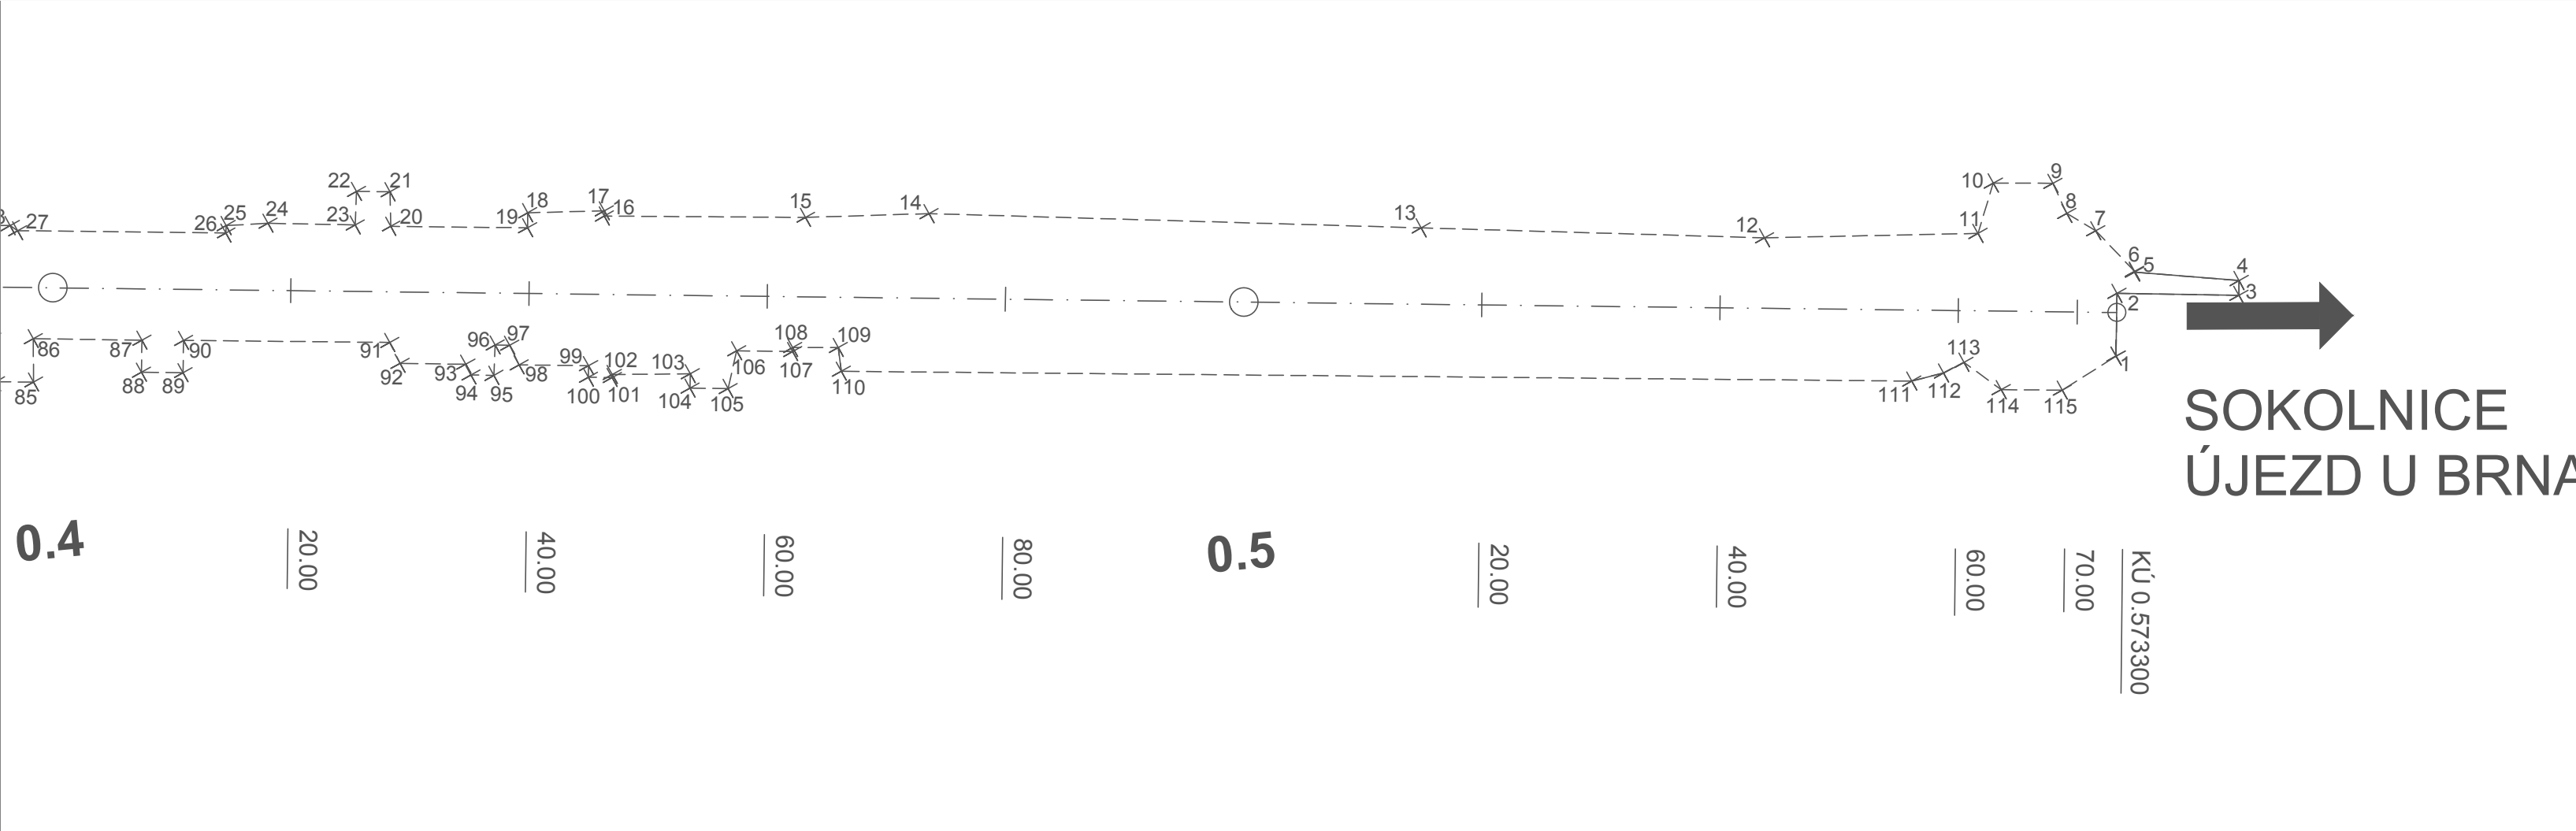



PDPS



Č.BODU	Y	X	Z
1	587594.276	1168752.622	0.000
2	587589.710	1168755.250	0.000
3	587594.813	1168764.117	0.000
4	587593.743	1168764.733	0.000
5	587588.864	1168757.398	0.000
6	587588.797	1168757.434	0.000
7	587584.237	1168756.241	0.000
8	587581.783	1168754.822	0.000
9	587579.612	1168755.927	0.000
10	587576.965	1168750.669	0.000
11	587579.636	1168747.487	0.000
12	587571.254	1168731.639	0.000
13	587566.527	1168706.846	0.000
14	587535.420	1168671.314	0.000
15	587530.659	1168662.082	0.000
16	587522.359	1168647.383	0.000
17	587521.981	1168647.594	0.000
18	587518.997	1168641.894	0.000
19	587520.093	1168641.268	0.000
20	587514.412	1168631.293	0.000
21	587511.846	1168632.645	0.000
22	587510.447	1168630.196	0.000
23	587512.862	1168626.730	0.000
24	587509.184	1168622.405	0.000
25	587507.640	1168619.230	0.000
26	587506.176	1168618.921	0.000
27	587499.520	1168603.730	0.000
28	587498.838	1168603.385	0.000
29	587482.907	1168575.191	0.000
30	587481.040	1168571.890	0.000
31	587481.270	1168571.790	0.000
32	587483.010	1168539.800	0.000
33	587455.817	1168527.511	0.000
34	587455.458	1168527.674	0.000
35	587454.099	1168525.019	0.000
36	587454.100	1168524.030	0.000
37	587451.260	1168518.390	0.000
38	587446.670	1168511.750	0.000
39	587446.150	1168505.526	0.000
40	587444.819	1168500.101	0.000
41	587443.703	1168498.878	0.000
42	587443.451	1168498.813	0.000
43	587442.864	1168491.884	0.000
44	587444.480	1168491.360	0.000
45	587444.543	1168488.009	0.000
46	587455.866	1168487.214	0.000
47	587456.617	1168484.062	0.000
48	587458.210	1168502.438	0.000
49	587459.656	1168507.331	0.000
50	587460.600	1168507.025	0.000
51	587461.980	1168511.276	0.000
52	587459.267	1168512.256	0.000
53	587460.211	1168514.669	0.000
54	587462.848	1168513.753	0.000

Č.BODU	Y	X	Z
55	587454.215	1168518.430	0.000
56	587462.027	1168517.690	0.000
57	587462.731	1168519.259	0.000
58	587462.204	1168519.495	0.000
59	587468.942	1168528.111	0.000
60	587469.621	1168528.447	0.000
61	587471.327	1168529.584	0.000
62	587469.992	1168530.346	0.000
63	587477.153	1168542.862	0.000
64	587478.222	1168544.276	0.000
65	587480.137	1168551.013	0.000
66	587484.522	1168551.650	0.000
67	587486.150	1168554.692	0.000
68	587484.522	1168558.620	0.000
69	587485.321	1168560.018	0.000
70	587486.418	1168558.536	0.000
71	587489.911	1168561.142	0.000
72	587488.595	1168561.899	0.000
73	587494.085	1168572.537	0.000
74	587493.293	1168573.724	0.000
75	587495.162	1168577.108	0.000
76	587498.030	1168575.390	0.000
77	587500.498	1168579.739	0.000
78	587497.359	1168581.587	0.000
79	587500.624	1168587.257	0.000
80	587503.820	1168585.690	0.000
81	587505.463	1168588.551	0.000
82	587502.516	1168590.613	0.000
83	587506.352	1168597.431	0.000
84	587509.700	1168595.935	0.000
85	587511.277	1168598.720	0.000
86	587526.078	1168620.466	0.000
87	587512.618	1168608.377	0.000
88	587514.955	1168607.041	0.000
89	587516.688	1168610.076	0.000
90	587514.330	1168611.429	0.000
91	587522.888	1168628.483	0.000
92	587524.848	1168626.375	0.000
93	587527.587	1168631.170	0.000
94	587528.580	1168631.111	0.000
95	587529.549	1168632.776	0.000
96	587527.372	1168634.114	0.000
97	587527.985	1168635.162	0.000
98	587529.810	1168635.061	0.000
99	587532.700	1168640.120	0.000
100	587533.543	1168639.639	0.000
101	587534.535	1168641.376	0.000
102	587534.314	1168641.502	0.000
103	587537.440	1168647.264	0.000
104	587538.489	1168646.659	0.000
105	587540.063	1168649.435	0.000
106	587537.647	1168651.602	0.000
107	587539.978	1168655.683	0.000
108	587539.682	1168655.848	0.000

OBJEDNATEL:



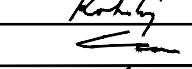
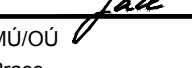

Správa a údržba silnic Jihomoravského kraje,
příspěvková organizace kraje, Žerotínovo nám. 449/3, 602 00 Brno

GENERÁLNÍ PROJEKTANT



Linio Plan, s.r.o.
Sochorova 23, 616 00 Brno

HLAVNÍ INŽENÝR PROJEKTU	ING. FRANTIŠEK KOKORSKÝ		ČÍSLO ZAKÁZKY	L-19-115-000
			ATELIER	S1

ZODPOVĚDNÝ PROJEKTANT	ING. FRANTIŠEK KOKORSKÝ		PROJEKTANT SO	
VYPRACOVAL	BC. TOMÁŠ GRACA			
KONTOLOVAL	ING. TOMÁŠ JAKL		 Linio Plan, s.r.o. Sochorova 23, 616 00 Brno	
KRAJ	OKRES	MÚ/OU		
JIHOMORAVSKÝ	Brno-venkov	Prace		
AKCE	III/4176 Prace průtah, II.etapa-2.stavba-PDPS,SP,ÍČ			
ČÁST	DOKLADOVÁ ČÁST			
PŘÍLOHA	OBVOD STAVBY			
			DATUM	02/2020
			FORMÁT	
			MĚŘÍTKO	
			STUPEŇ	PDPS
			ČÍSLO ZAKÁZKY	L-19-115-000
			ČÍS. SOUPRAVY	ČÍS. PŘÍLOHY
				2