
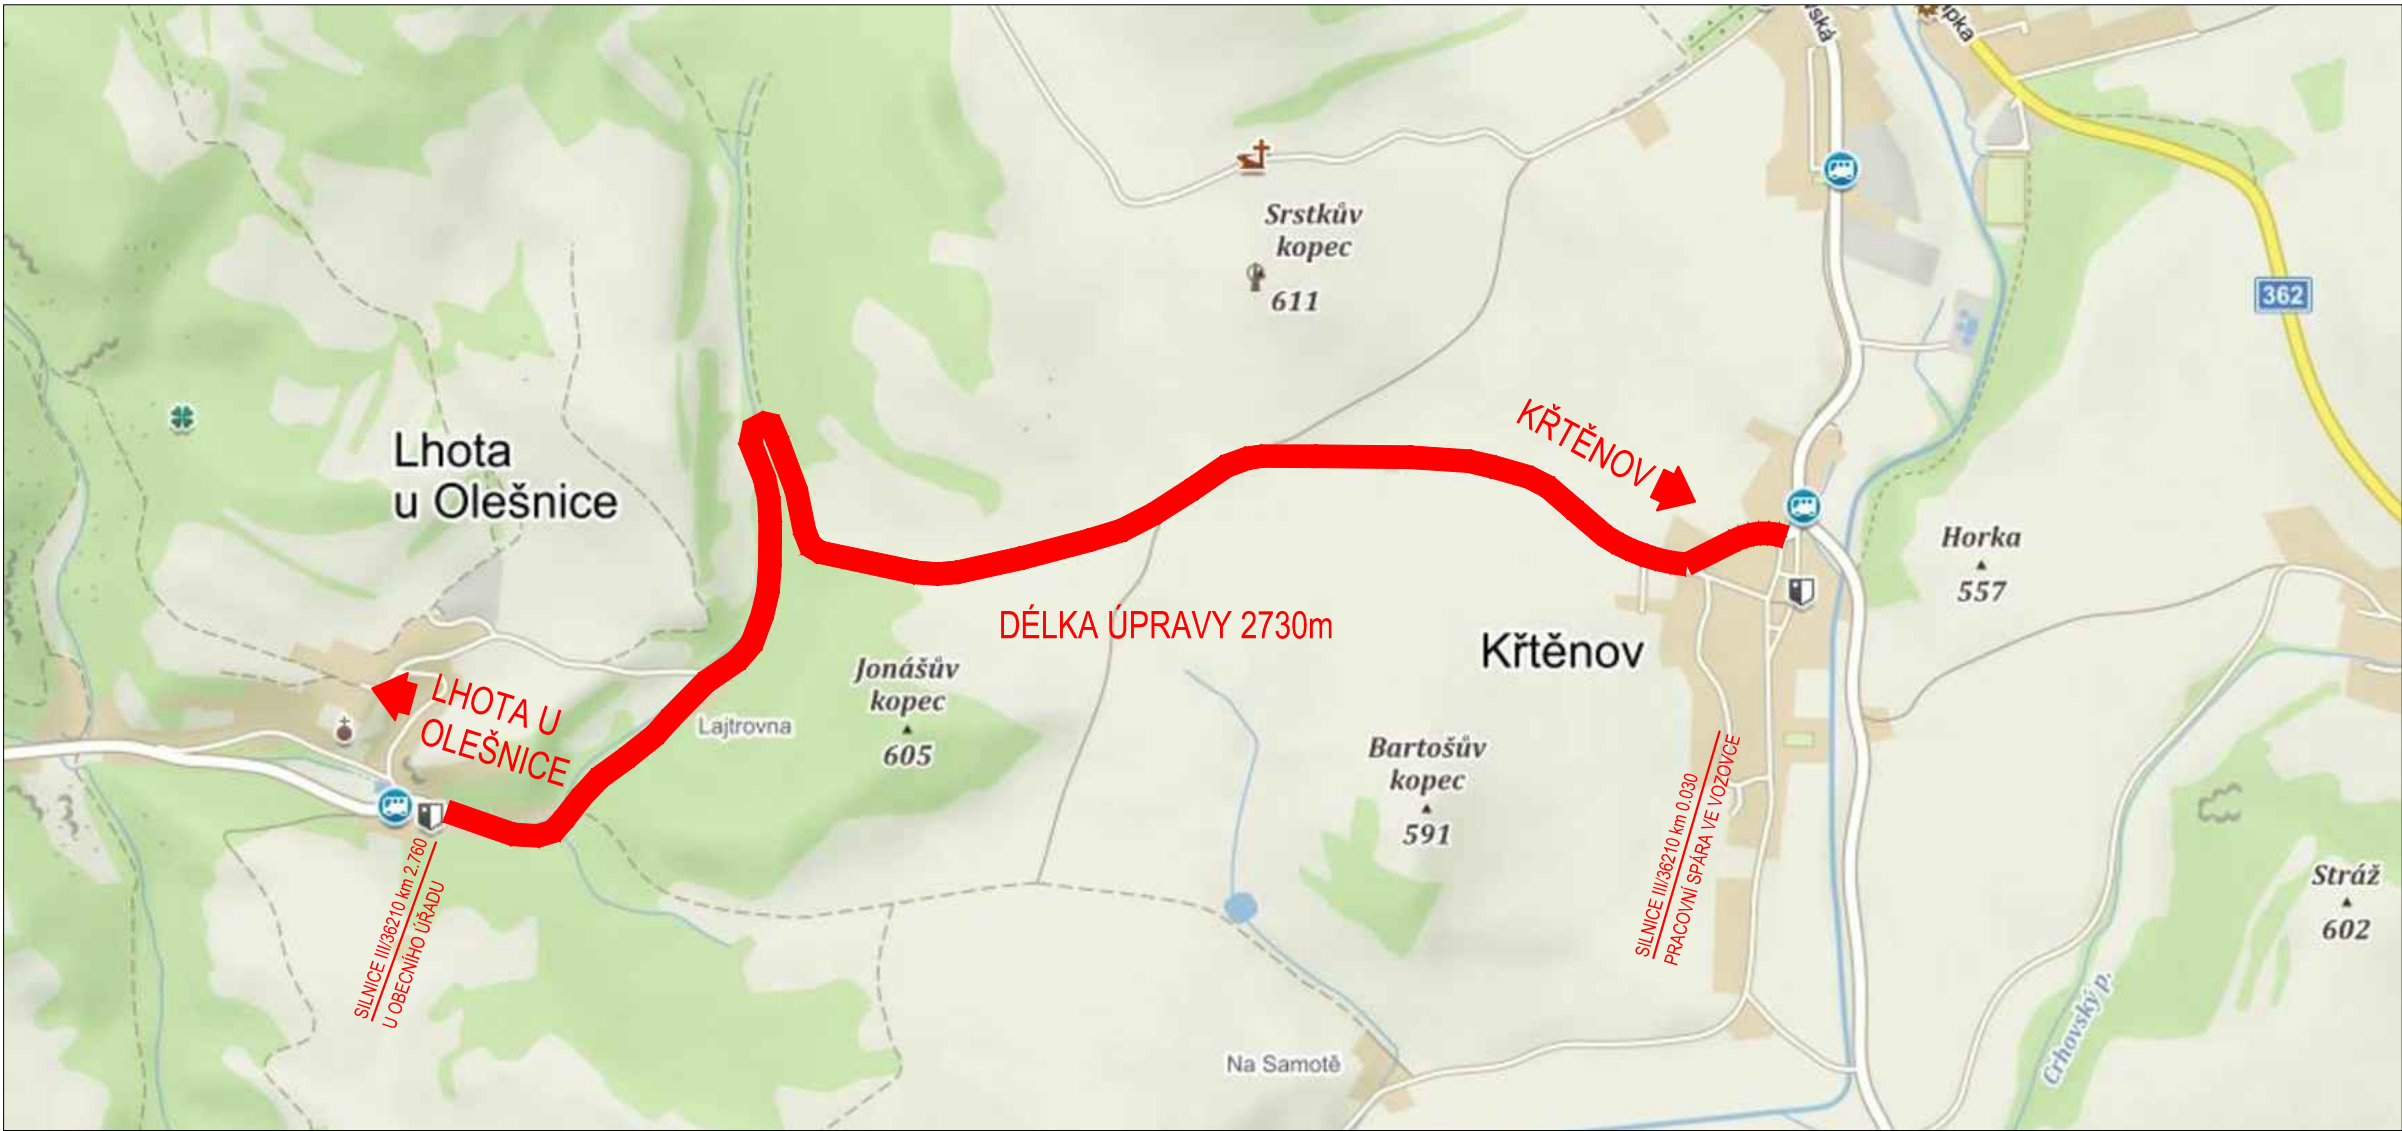


PŘEHLEDNÁ SITUACE

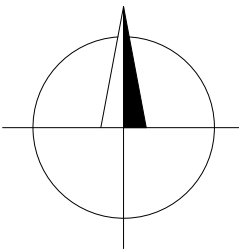



OBJEDNATEL	Správa a údržba silnic Jihomoravského kraje příspěvková organizace kraje Žerotínovo náměstí 449/3 602 00 Brno
------------	--

ZHOTOVITEL	"DPO - Viadesigne s.r.o. - RD SÚSJMK"
------------	---------------------------------------

ZMĚNA VÝKRESU:				
Č. ZMĚNY	PŘEDMĚT ZMĚNY	ZMĚNU PROVEDL	PODPIS	DATUM ZMĚNY
1				
2				
3				

C

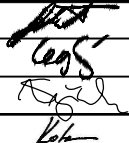SOUŘADNICOVÝ SYSTÉM : S - JTSK				
VÝŠKOVÝ SYSTÉM : B.p.v.				
VEDOUČÍ PROJEKTANT - HIP	ING. STRUHÁR FILIP			
ZODPOVĚDNÝ PROJEKTANT	ING. LEGERSKÝ ZDENĚK			
VYPRACOVAL	ING. VYŇUCHAL ZDENĚK			
KONTROLOVAL	ING. KOTAS ROMAN			
KRAJ, MěÚ, ObÚ	JIHOMORAVSKÝ, BLANSKO			
OBJEDNATEL, INVESTOR	SÚSJMK, příspěvková organizace kraje			
NÁZEV AKCE:	III/36210 KŘTĚNOV - LHOTA U OLEŠNICE		DATUM	07/2020
NÁZEV OBJEKTU:	SITUAČNÍ VÝKRESY		FORMÁT	3xA4
			MĚŘITKO	-
			STUPEŇ	PDPS
			ZAK. ČÍSLO	200150
NÁZEV VÝKRESU:	PŘEHLEDNÁ SITUACE		Č. SOUPRAVY	Č. VÝKRESU C.1