



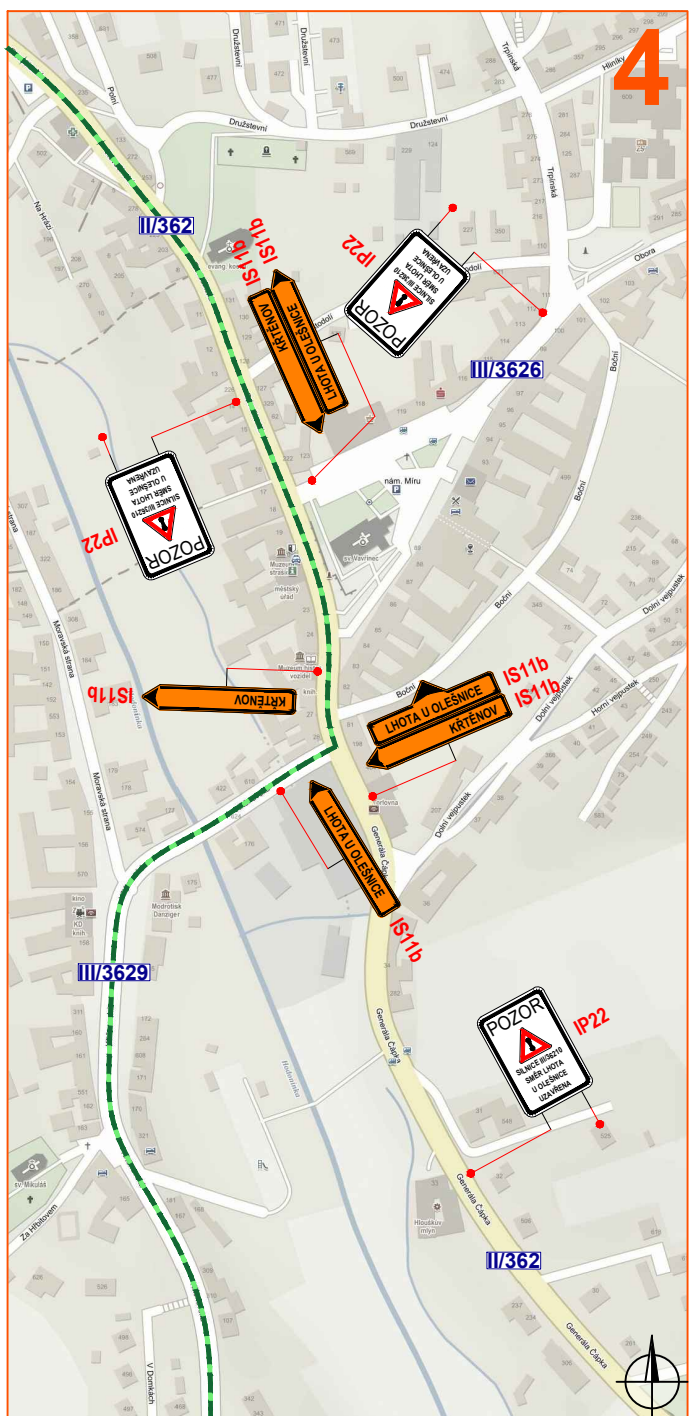
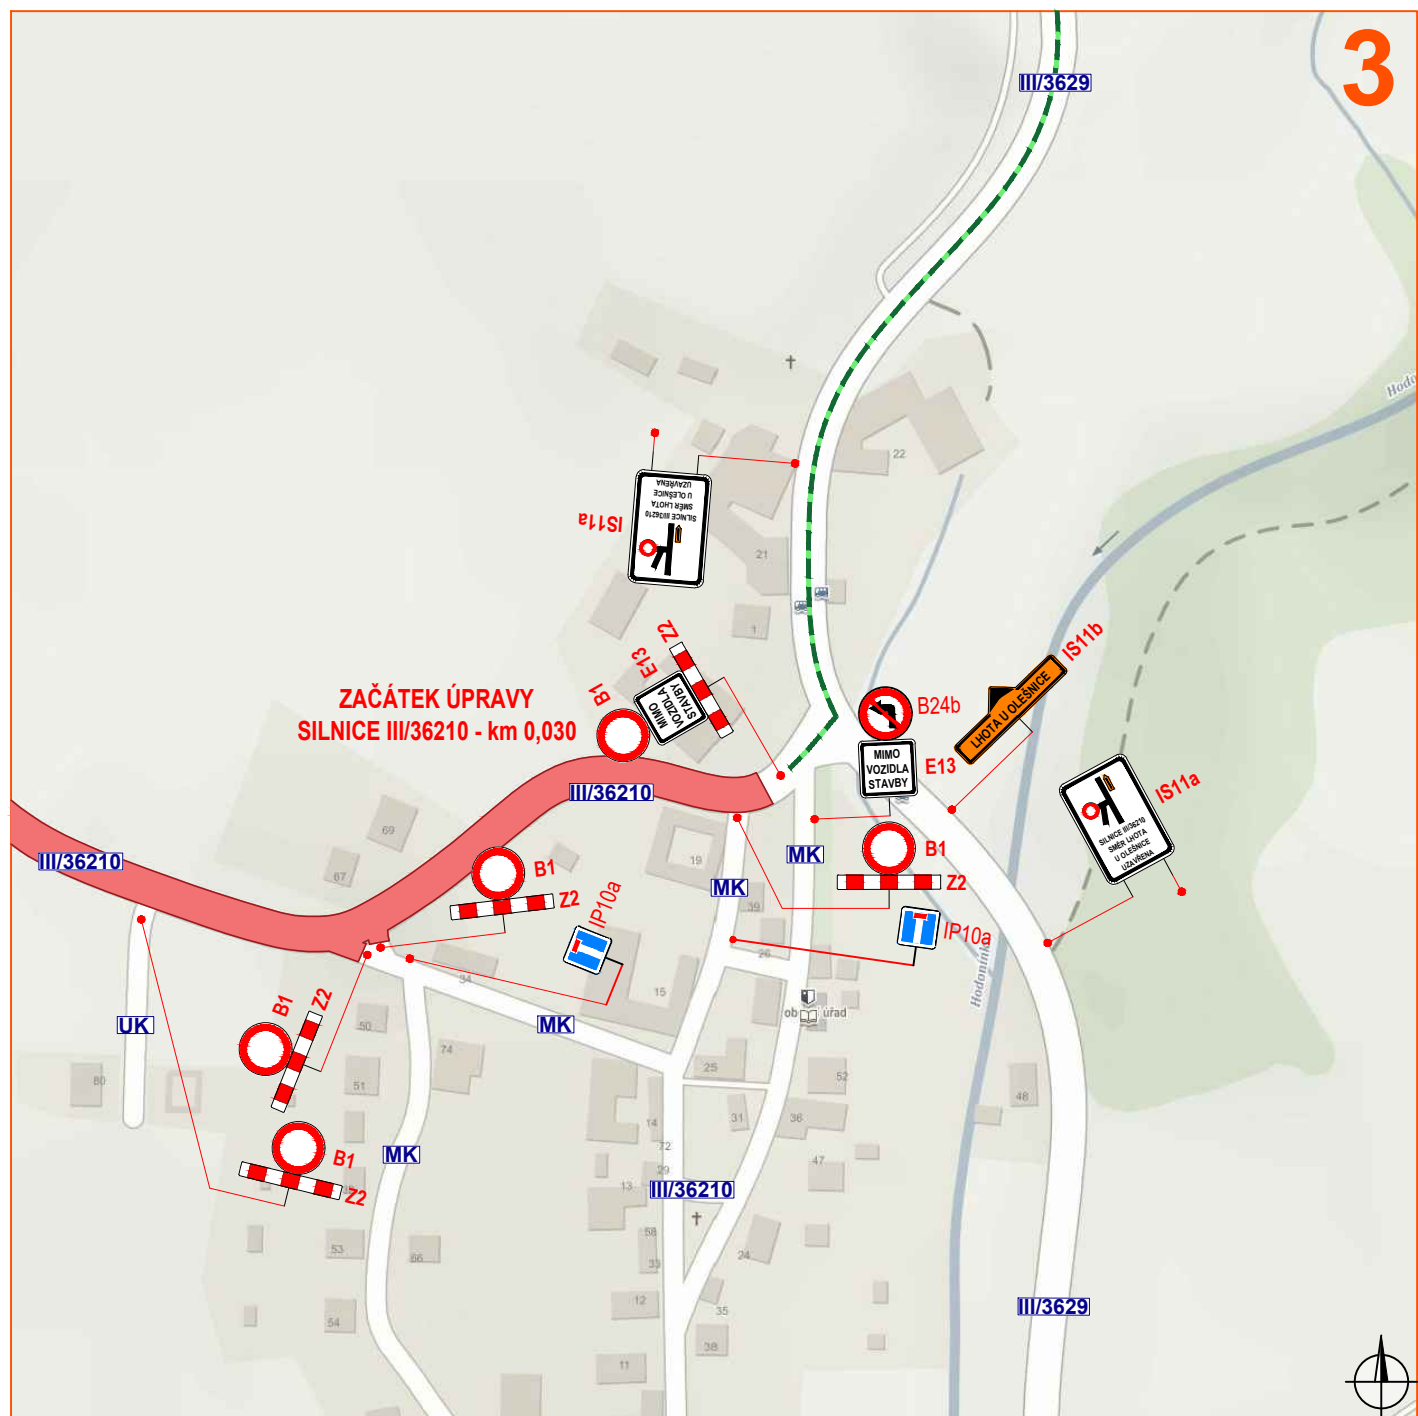
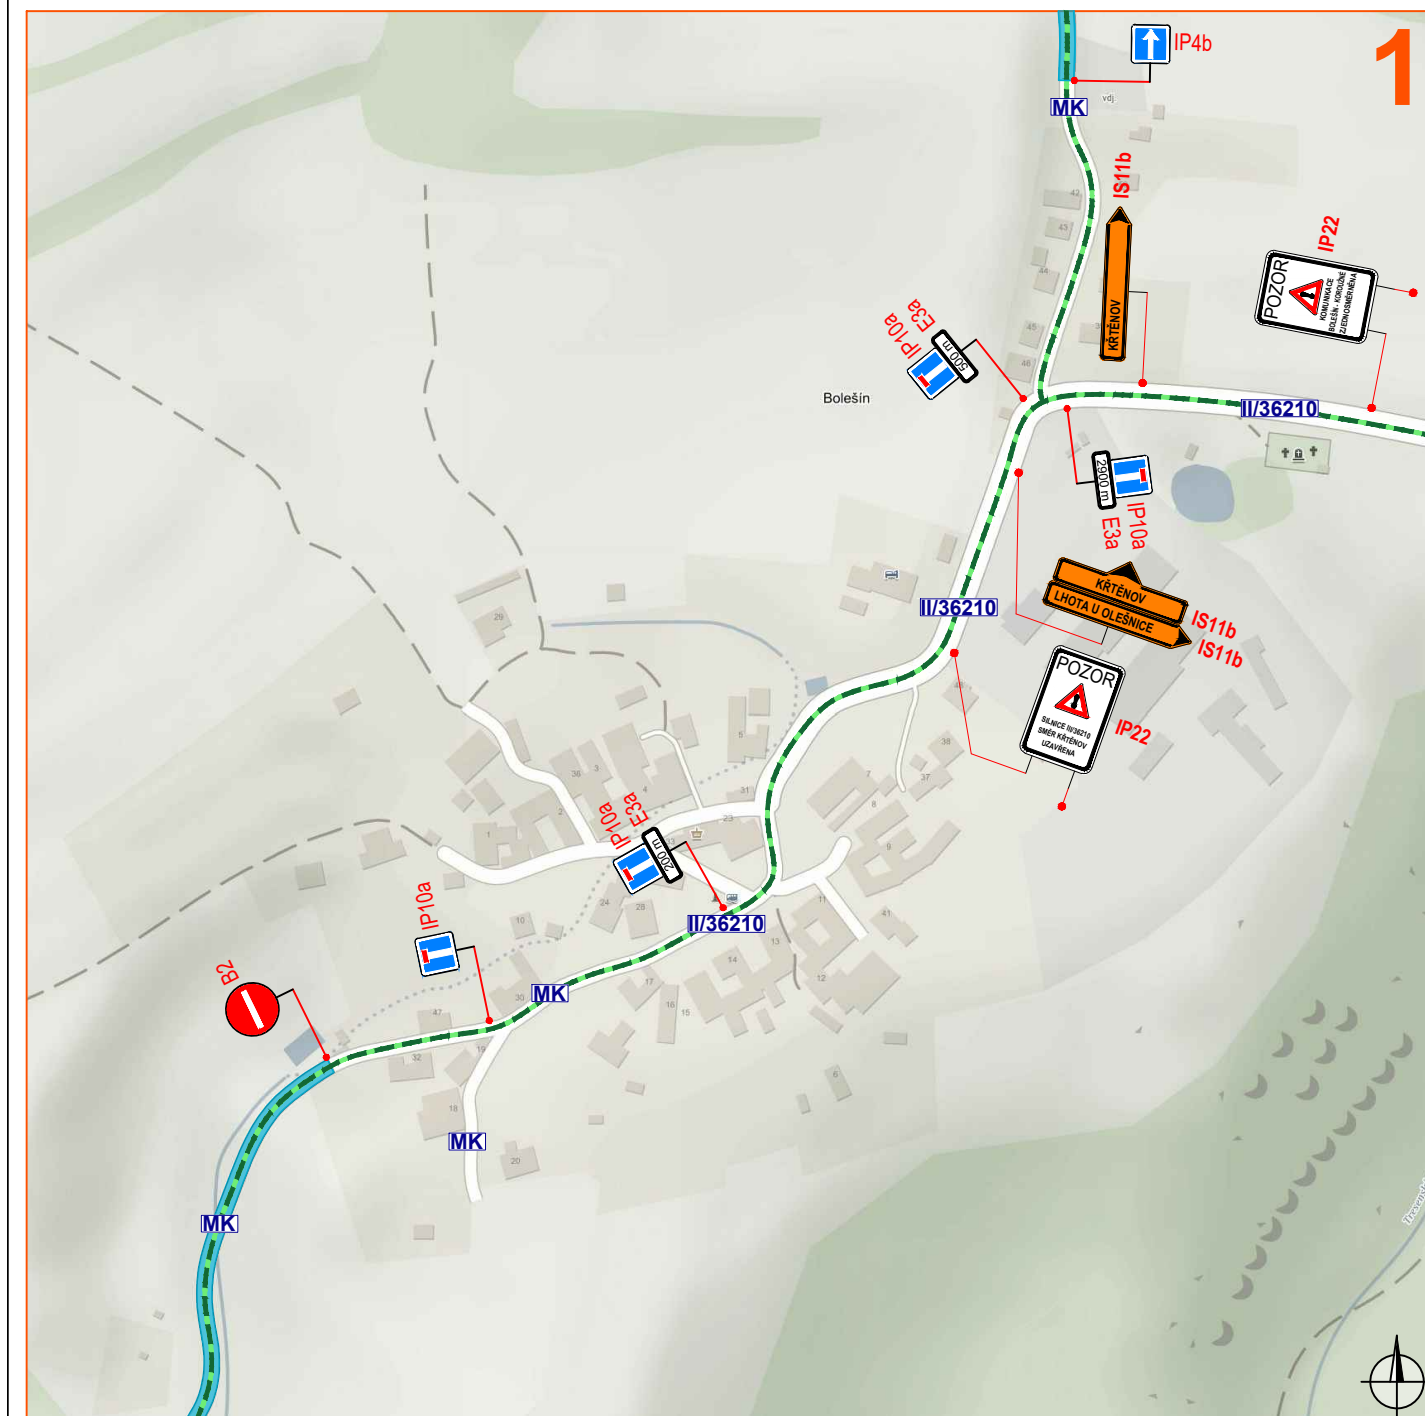
ZHOTOVITEL "DPO - Viadesigne s.r.o. - RD SÚSJMK"








ZMĚNA VÝKRESU:				
Č. ZMĚNY	PŘEDMĚT ZMĚNY	ZMĚNU PŘEVĚDL	PODPIS	DATUM ZMĚNY
1				
2				
3				

D

SOUŘADNICOVÝ SYSTÉM : S - JTSK
VÝŠKOVÝ SYSTÉM : B.p.v.

VEDOUČÍ PROJEKTANT - HIP	ING. STRUHÁR FILIP			
ZODPOVĚDNÝ PROJEKTANT	ING. LEGERSKÝ ZDENĚK			
VYPRACOVAL	ING. VYŇICHAL ZDENĚK			
KONTROLOVAL	ING. KOTAS ROMAN			
KRAJ, MěÚ, ObÚ	JIHOMORAVSKÝ, BLANSKO			
OBJEDNATEL, INVESTOR	SÚSJM.K, příspěvková organizace kraje			
NÁZEV AKCE:	III/36210 KŘTĚŇOV - LHOTA U OLEŠNICE		DATUM	07/2020
NÁZEV OBJEKTU:	DOKUMENTACE OBJEKTŮ		FORMÁT	5x4
			MĚŘITKO	
			STUPEŇ	PDPS
NÁZEV VÝKRESU:	DOPRAVNĚ INŽENÝRSKÁ OPATŘENÍ		ZAK. ČÍSLO	200150
			Č. SOUPRAVY	Č. VÝKRESU
				D.2



- ### Legenda:
- | | |
|---|---|
|  | - pracovní místo (úplná uzavírka silnice III/36210) |
|  | - části místních komunikací, na kterých je zaveden jednosměrný provoz |
|  | - navržená objízdná trasa |
|  | - hranice obcí s rozšířenou působností (ORP) |
|  | - navržené přechodné svislé dopravní značení |
|  | - stávající svislé dopravní značení |
|  | - zrušené stávající svislé dopravní značení |