



POHLED "A"

POHLED "B"

POHLED "D"

PŮDORYS

POHLED "C"

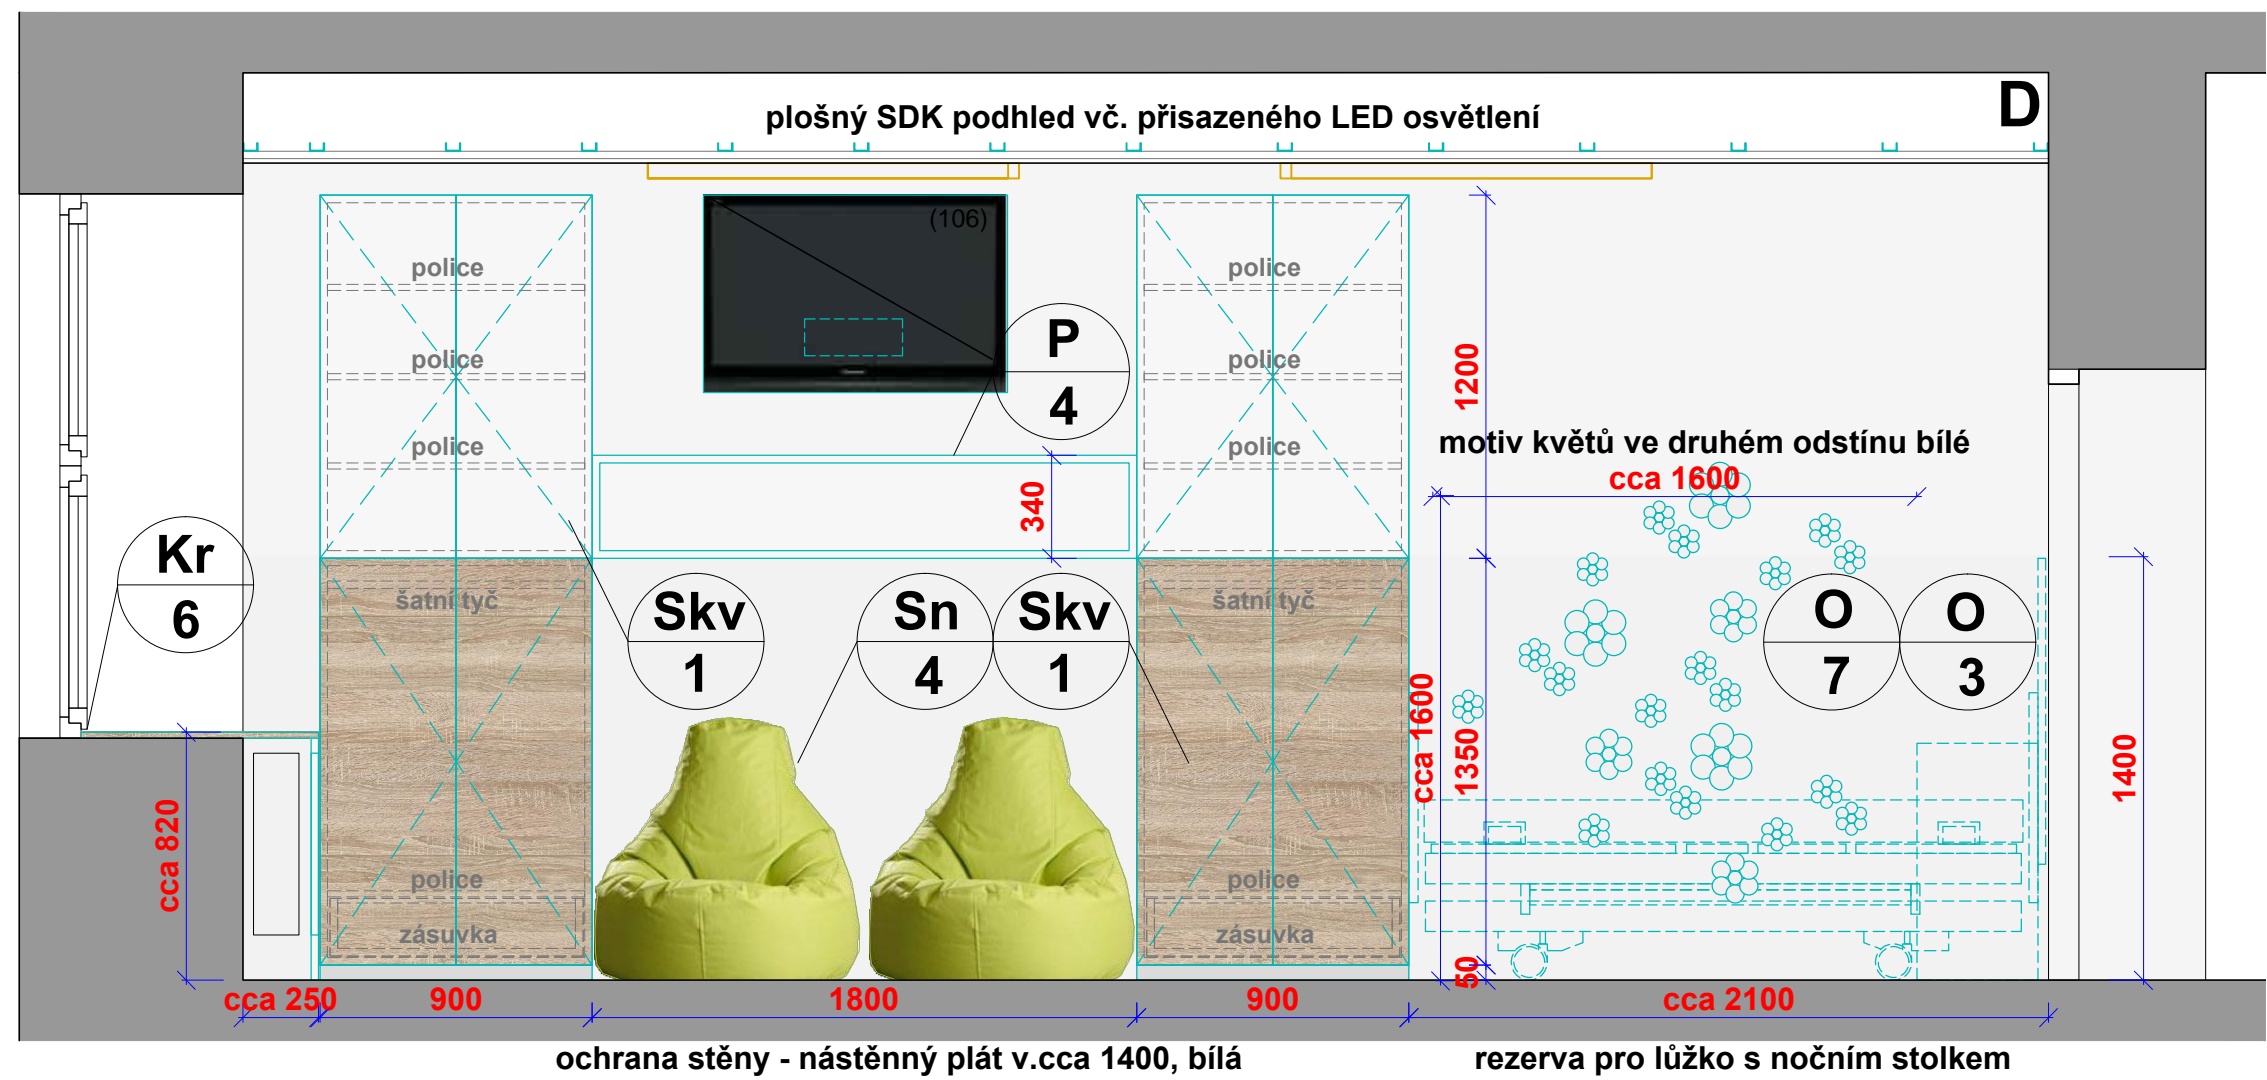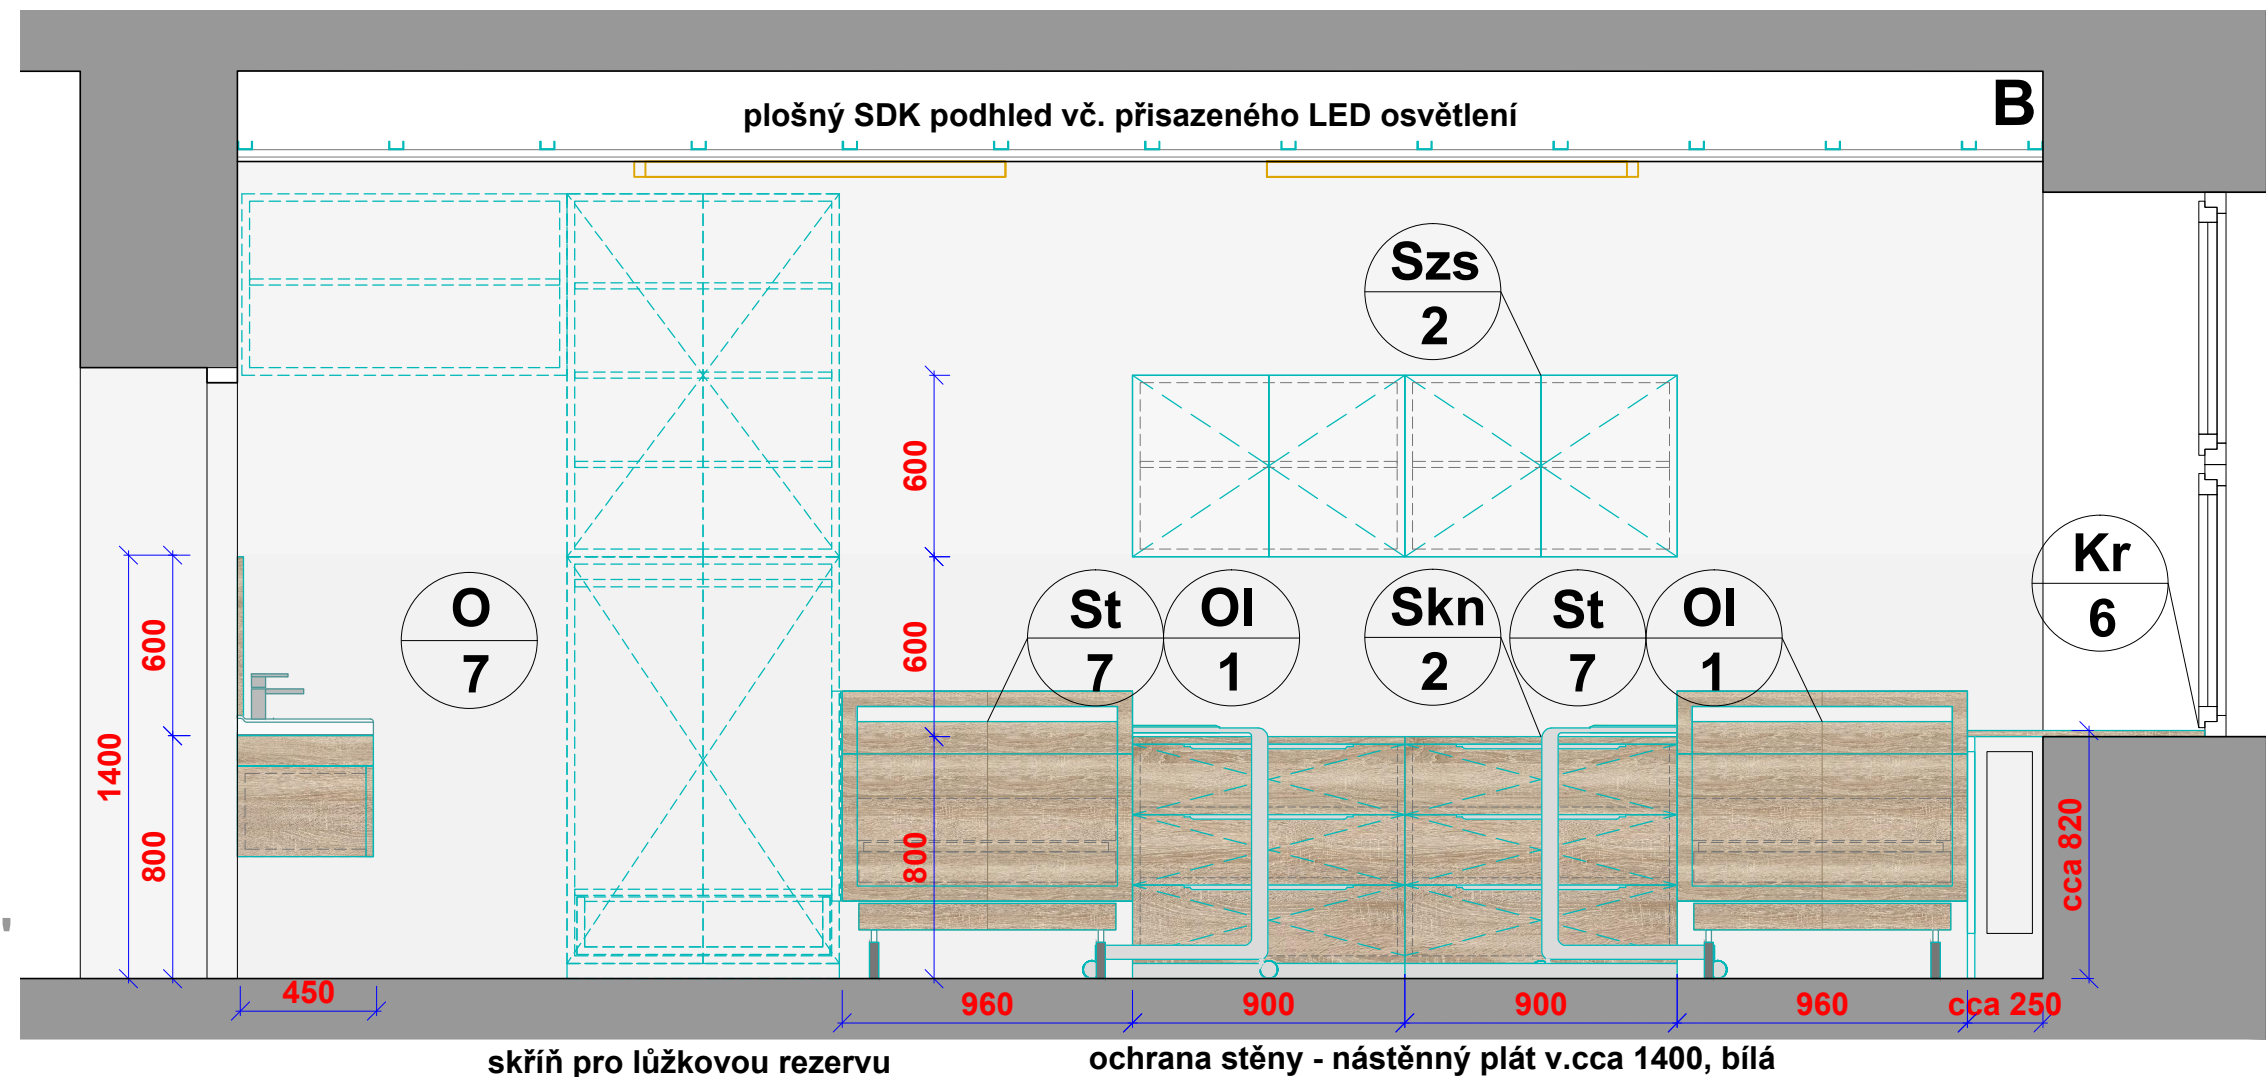

LEGENDA MATERIÁLŮ a BAREV :

- Rektif. dlažba imitující dub v běžovo-šedém o. s patinou a strukturovaným povrchem, R10, var. lepený vinyl
- Podlahová stěrka v šedobéžovém odstínu
- Homogenní vynilová podlahovina plošně, s vysokou tř.zátěže, protiskluzem, antibakteriální - "žlutozelená"
- Základní nábytkový materiál - "patinovaný dub"
- Základní barevnost nábytku - bílá
- Doplňková barevnost nábytku - "žlutozelené o. jara"

POZNÁMKA:

VEŠKERÉ KÓTY JE NUTNÉ OVĚŘIT NA STAVBĚ !!!

Dispozice byla vynesena dle archivované dokumentace SÚ, projekt OÚSS STŘELICE - REKONSTRUKCE STÁVAJÍCÍ OBÝTNÉ BUDOVY z 12/1986 a dílčího přeměření chybějích či odlišných detailů stavby.

INVESTOR:	Zámeček Střelice příspěvková organizace Tetčická 311/69, 664 47 Střelice e-mail: reditelzamecek@seznam.cz	HIP:	ING.ARCH.M.ONDRÁČEK
www.zamecekstrelice.cz		ZODPOV.PROJEKTANT:	ING.ARCH.M.ONDRÁČEK
GENERÁLNÍ PROJEKTANT:	2M atelier Haškova 153/17, 638 00 Brno e-mail: info@2matelier.tk	ARCHITEKT:	ING.ARCH.M.ONDRÁČKOVÁ
		VYPRACOVAL:	M.TKADLČÍK
SUBDODAVATEL:		DATUM:	01/2017
		ČÍSLO ZAKÁZKY:	2017-01-01
		STUPEŇ:	PI
		SOUBOR:	
		MĚŘÍTKO:	1 : 25
		ČÍSLO PŘÍLOHY:	07.1
NÁZEV AKCE:	"Humanizace interiéru sociálního zařízení Zámeček - Střelice"		
ČÁST:	PROJEKT INTERIÉRU OBJEKTU "B" 1.NP - POKOJ č.1		