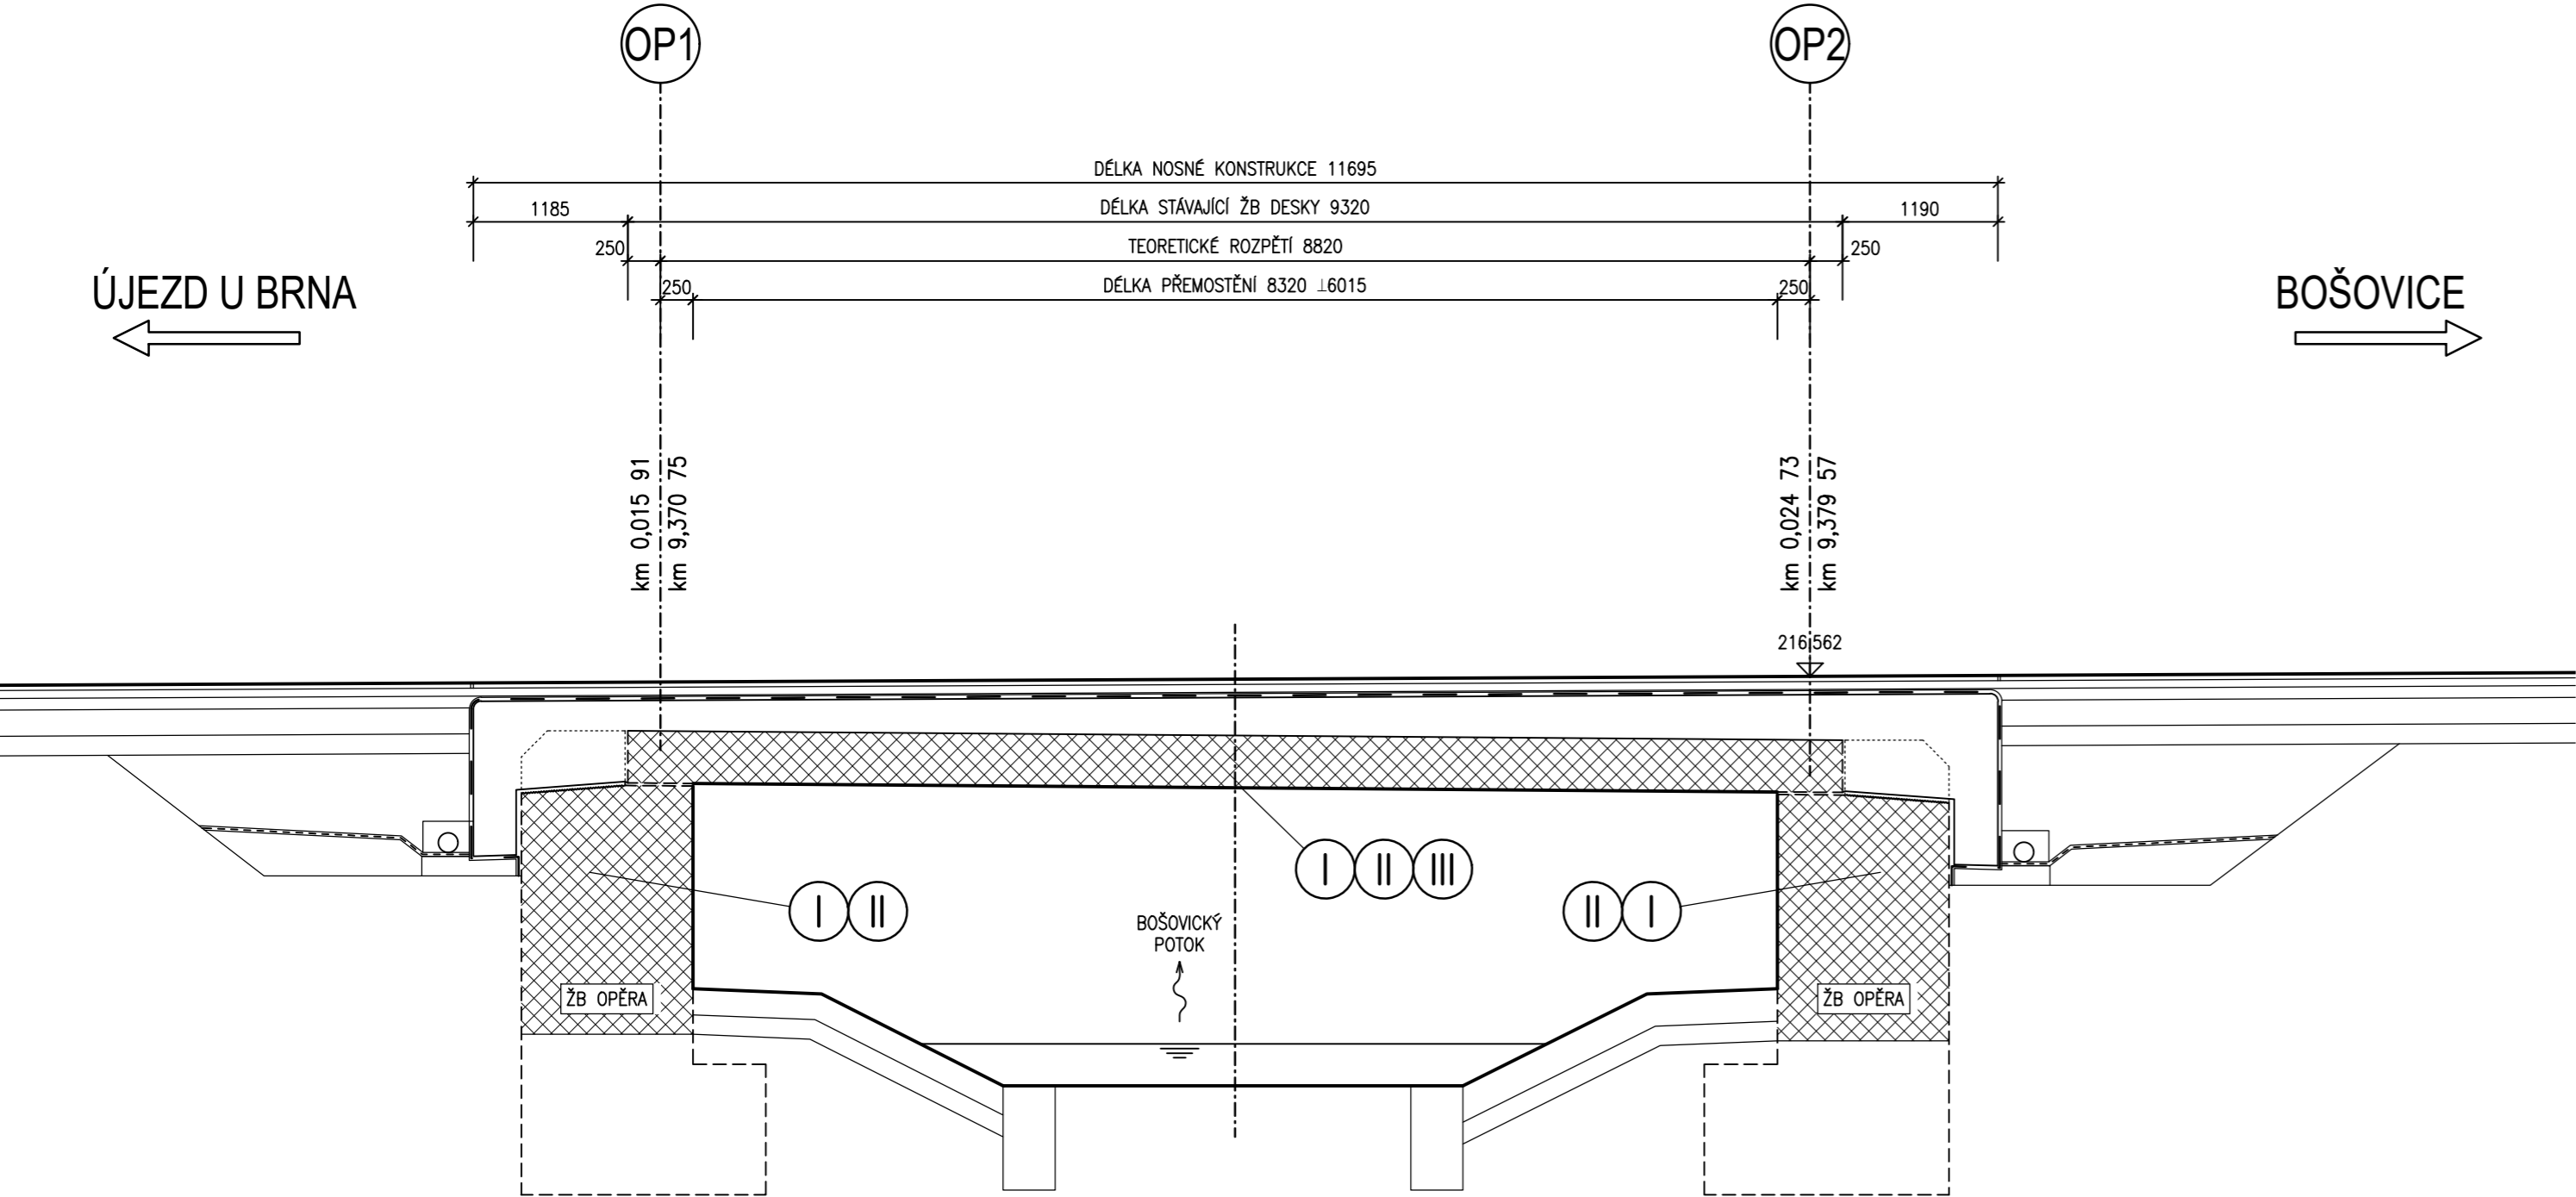


SANACE
PODÉLNÝ ŘEZ 1:50



POPIS SANACÍ:


- I SANACE KONSTRUKCE
- II FINÁLNÍ STĚRKA A NÁTĚROVÝ SYSTÉM
- III SILOVÁ INJEKTÁŽ TRHLIN

AKCE

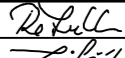

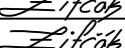
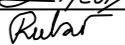
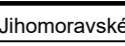
II/418 Otnice, most 418-008

INVESTOR

Správa a údržba silnic Jihomoravského kraje
příspěvková organizace kraje
Žerotínovo náměstí 449/3, Veveří
602 00 Brno



D
SO 201

SOUŘADNICOVÝ SYSTÉM : S-JTSK		VÝŠKOVÝ SYSTÉM : Bpv	
VEDOUcí PROJEKTANT	Ing. Martin ŘEHULKA		 PROJEKČNÍ KANCELÁŘ PRIS spol. s r. o. OSOVÁ 20, 625 00 BRNO
ZODPOVĚDNÝ PROJEKTANT	Ing. Karel ZIFČÁK		
VYPRACOVAL	Ing. Karel ZIFČÁK		
KONTROLOVAL	Ing. Jiří ŠRUBAŘ		
KRAJ	JIHOMORAVSKÝ	INVESTOR	SÚS Jihomoravského kraje, p.o.k.
NÁZEV AKCE		II/418 Otnice, most 418-008	
NÁZEV OBJEKTU		SO 201 - Most ev. č. 418-008	
NÁZEV PŘÍLOHY		SANACE	
DATUM		06/2020	
FORMÁT		3 A4	
MĚŘITKO		1:50	
ÚČEL		PDPS	
ČÍS. ZAKÁZKY		19032	
ARCHIVNÍ ČÍS.		D201_08_SAN.dwg	
ČÍS. SOUPRAVY		PŘÍLOHA	
		8	