


SO 206 MOST 395-006  
NOVÝ STAV - ŘEZY


### PODÉLNÝ ŘEZ A-A

M 1:50

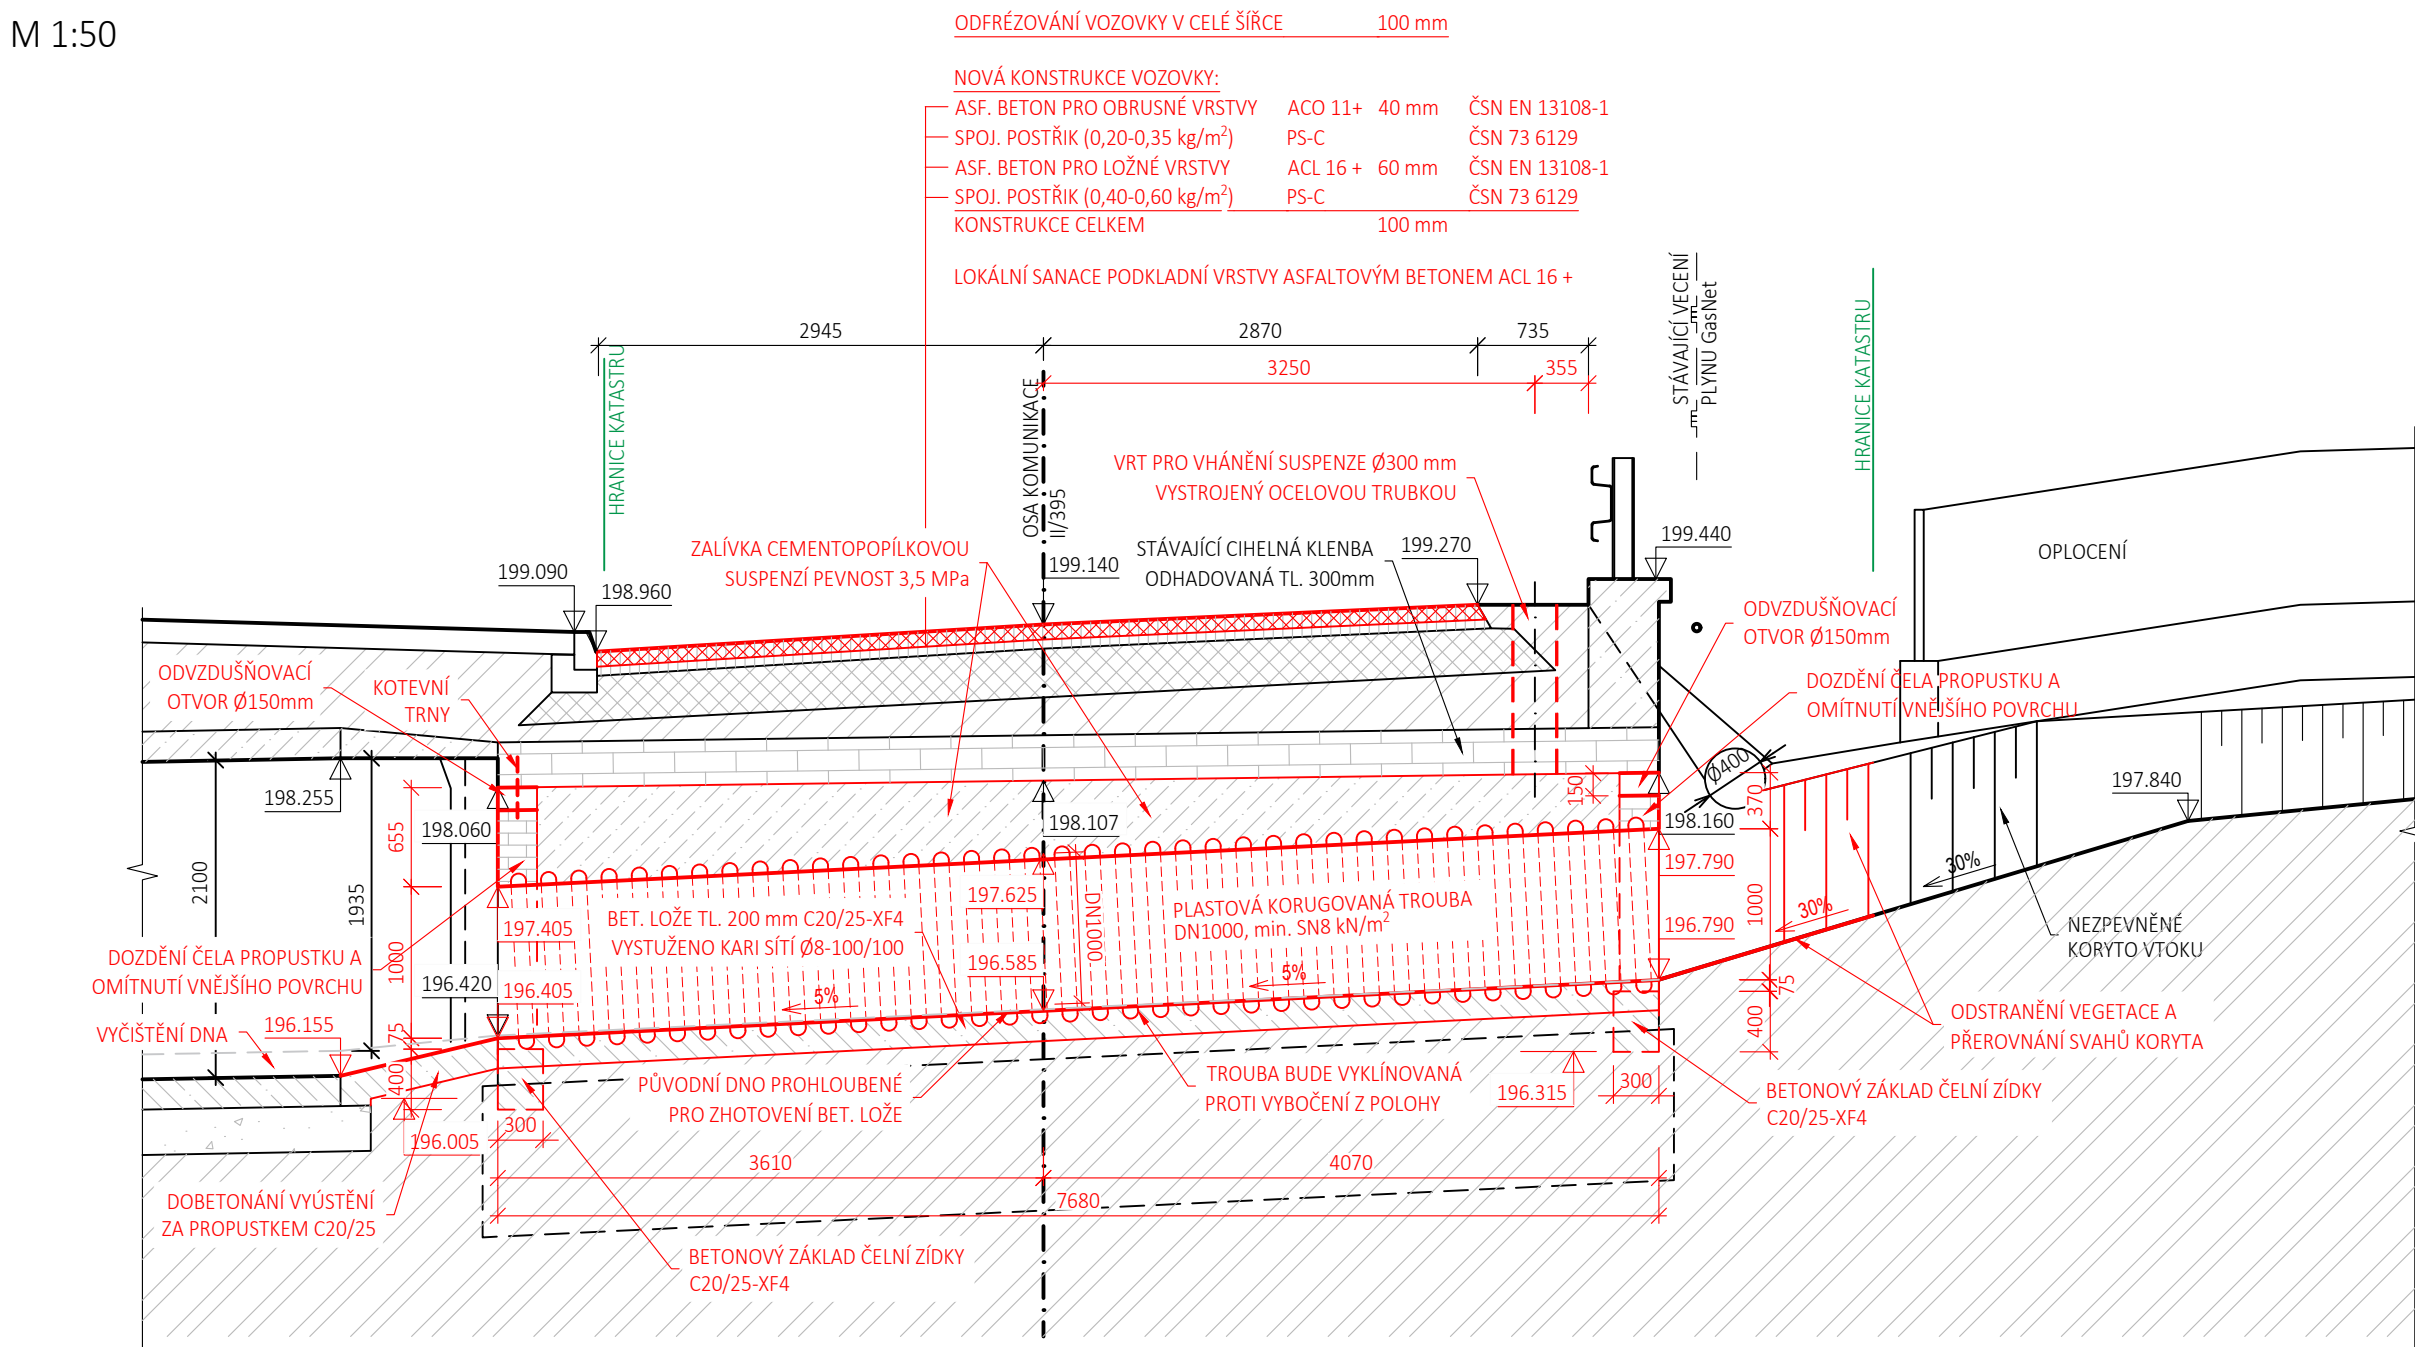


## POHLED NA VTOK C-C

M 1:50

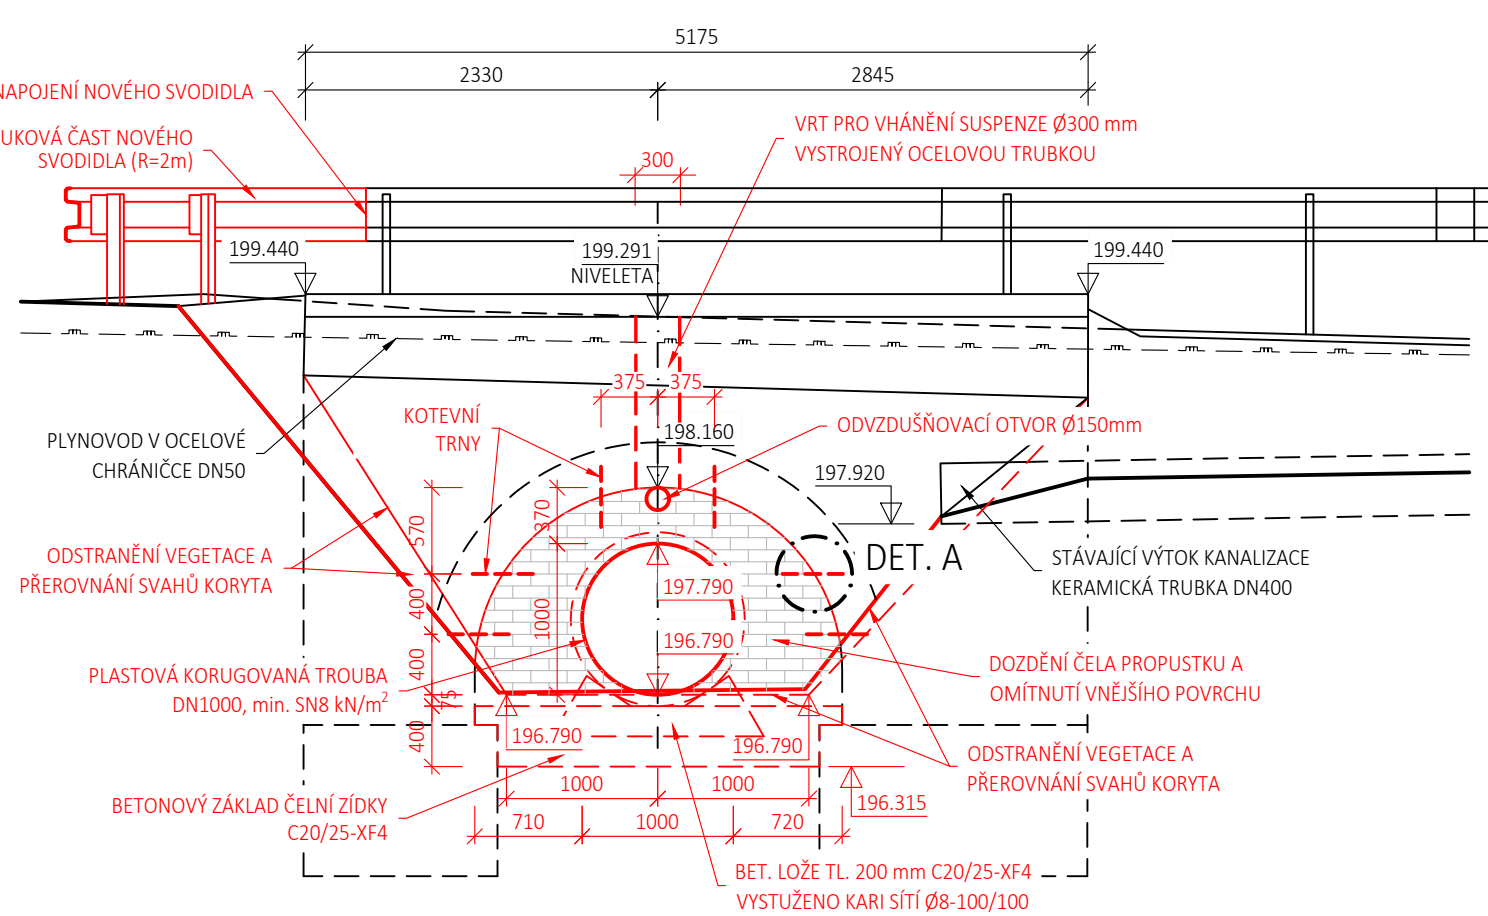


## POHLED NA VÝTOK D-D

M 1:50

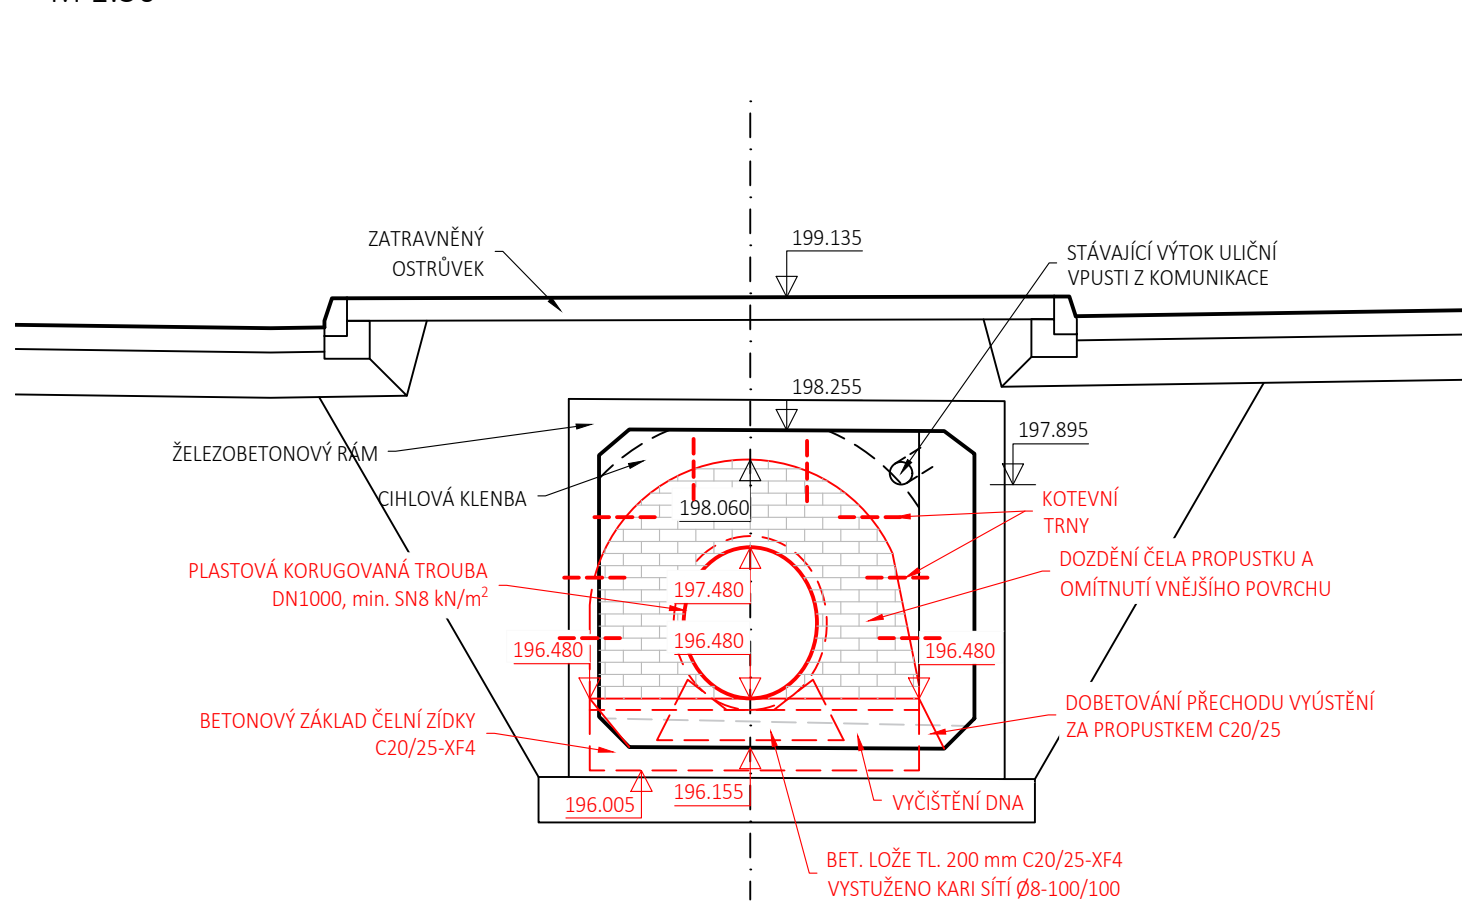


PŘÍČNÝ ŘEZ B-B

M 1:50

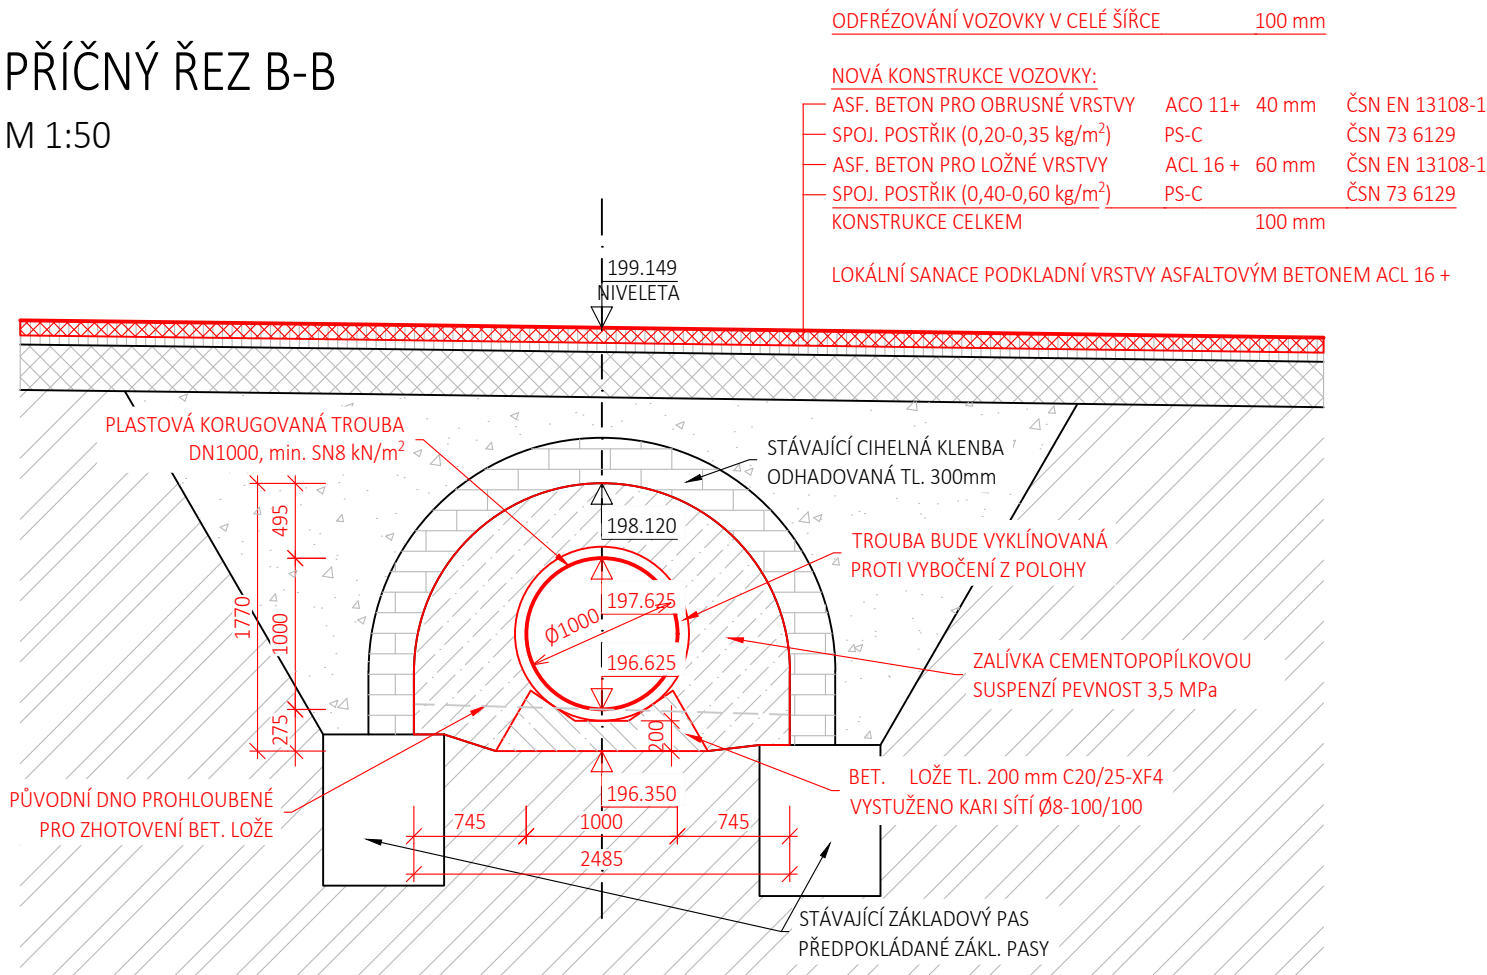


## DETAIL A

M 1:10

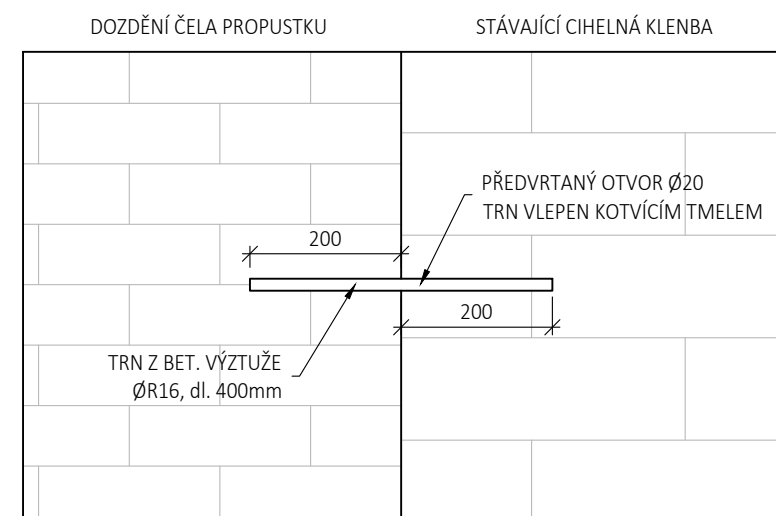

## POHLED NA SVODIDLO E-E


M 1:50

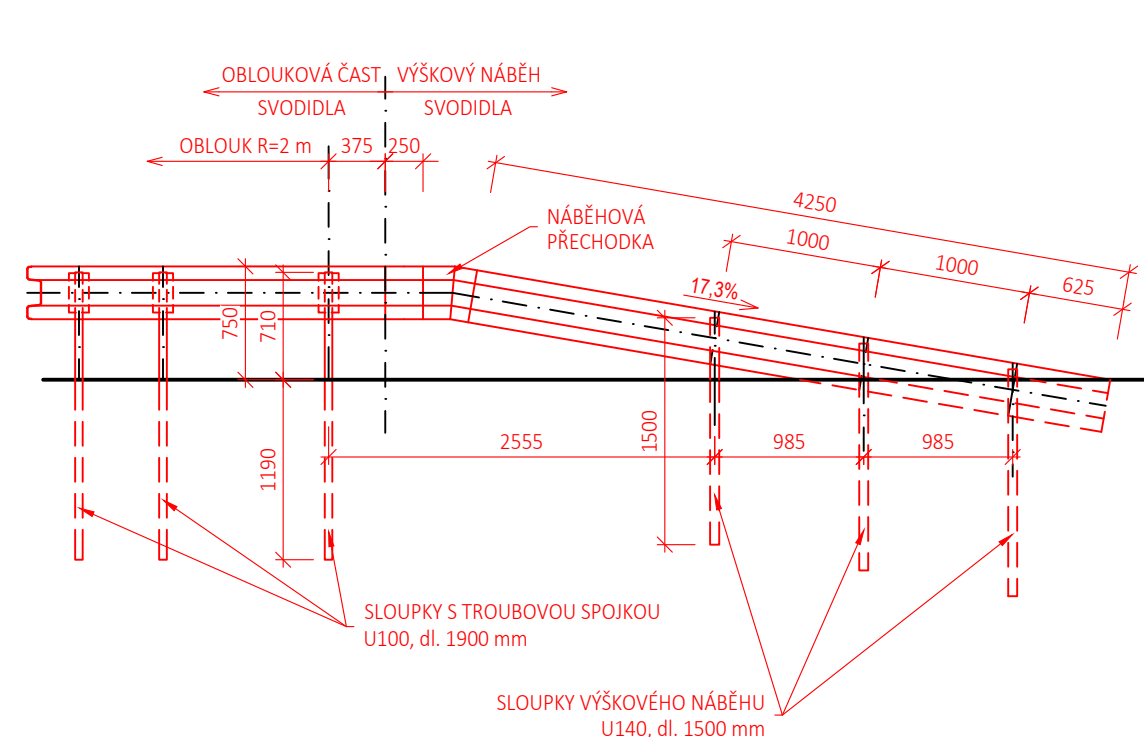

## POZNÁMKY

1. ZDĚNÉ CIHELNÉ ČELO PROPUSTKU BUDE UKOTVENO DO STÁVAJÍCÍ CIHELNÉ KLENBY POMOCÍ VLEPENÝCH PRŮTŮ ØR16
2. NOVÝ POVRCH VOZOVKY VÝŠKOVĚ NAVAZE NA ÚROVEŇ STÁVAJÍCÍ SILNICE.
3. NOVÉ KONSTRUKČNÍ VRSTVY VOZOVKY BUDOU APOJENY POMOCÍ ASFALTOVÉ ZÁLIVKY
4. BUDE ZAJIŠTĚNO OSVĚTLENÍ PRO PROVÁDĚNÍ PRACÍ V EVNITŘNÍCH PROSTORÁCH NAVAZUJÍCÍHO RÁMĚHOVO PROPUSTKU

03	...		
02	...		
01	...		
REVIZE	POPIS	DATUM	PODPIS

OBJEDNATEL	 <p data-bbox="2987 1093 3417 1109">SPRÁVA A ÚDRŽBA SILNIC JIHOMORAVSKÉHO KRAJE PŘÍSPĚVKOVÁ ORGANIZACE KRAJE ŽEROTÍNNOVO NÁMĚSTÍ 449/3, 602 00 BRNO IČ: 70932581</p>
------------	---

<p>PROJEKTANT</p>  <p><b>SAGASTA</b></p>	<p><b>SAGASTA s.r.o.</b></p> <p>Sídlo: NOVODVORSKÁ 1010/14, 142 00 PRAHA 4</p> <p>IČ: 045 98 555</p> <p>DIČ: CZ045 98 555</p>
---	---

ODPOVĚDNÝ PROJEKTANT	VYPRACOVAL	KONTROLA	HIP	JTSK	Bpv
ING. DANIEL MAKIŠ	ING. DANIEL MAKIŠ	ING. VOJTECH ZVĚŘINA	ING. VOJTECH ZVĚŘINA	ČÍSLO SOUPRAVY	Bpv
<i>Daniel Makiš</i>	<i>Daniel Makiš</i>	<i>Vojtěch Zvěřina</i>	<i>Vojtěch Zvěřina</i>		
AKCE					
II/395 Dolní Kounice most 395-006					
NÁZEV SO				ČÍSLO ZAKÁZKY	119 065
SO 206 MOST 395-006				DOKUMENTACE	PDPS
				MĚŘÍTKO	1:50
				DATUM	4/2020
NÁZEV PŘÍLOHY				POČET FORMÁTŮ	8x4
NOVÝ STAV - ŘEZY				ČÁST	ČÍSLO PŘÍLOHY
				D	4
DOKUMENTACE LZE UŽÍVAT POUZE VE SMYSLU PŘÍSLUŠNÉ SMLOUVY O DÍLO. VÝKRES, ČI JEHO ČÁST, MŮŽE BÝT KOPÍROVÁN NEBO JINÝM ZPŮSOBEM ROZŠÍŘOVÁN POUZE PO PŘEDCHOZÍM SOUHLASU SAGASTA s.r.o.					