


SO 206 MOST 395-006
STÁVAJÍCÍ STAV

PŮDORYS

M 1:100

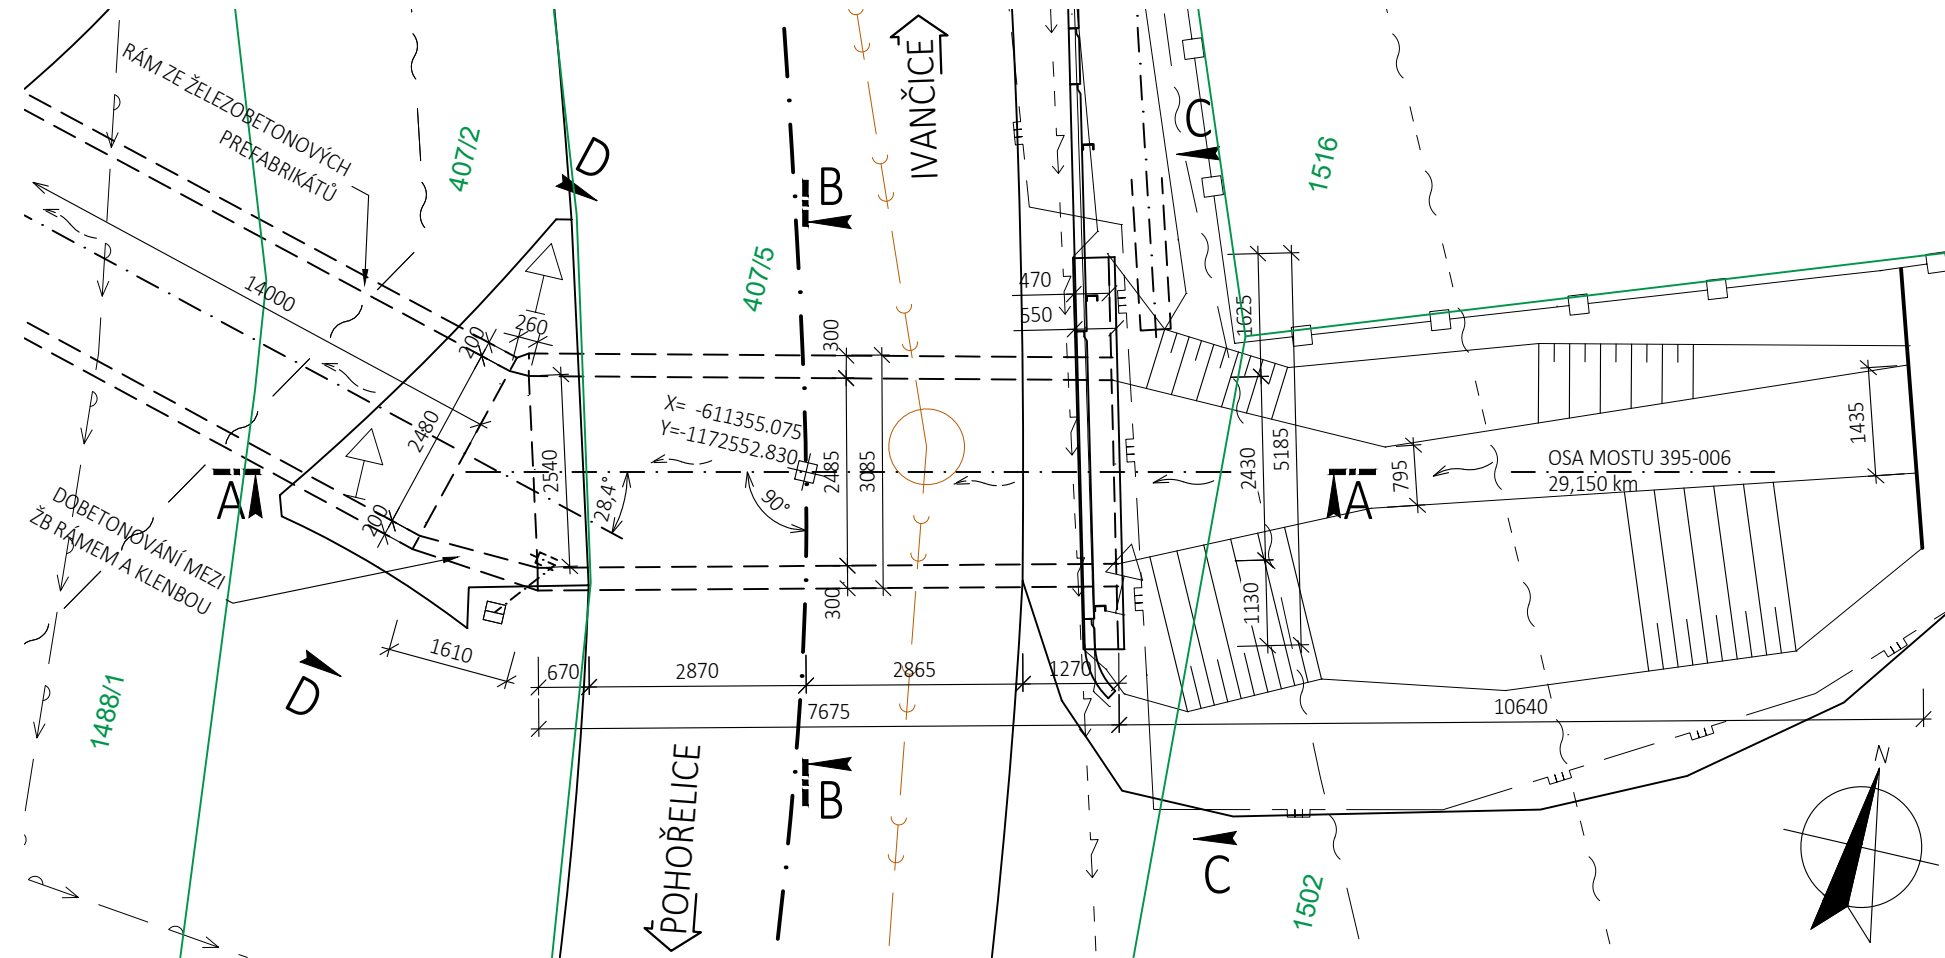

LEGENDA ČAR

—————	HRANA
— — — — —	SKRYTÁ HRANA
— . — . — . —	OSA
— — . — — . — —	OSA KOMUNIKACE
—————	HRANICE KATASTRU


LEGENDA SÍTÍ

	STÁVAJÍCÍ NADZEMNÍ VEDENÍ NN
	STÁV. PODZEMNÍ PLYN. POTRUBÍ ŠT
	STÁVAJÍCÍ KABELOVÝ ROZVOD SLB
	STÁVAJÍCÍ NADZEMNÍ VEDENÍ SLB
	VÝHLEDOVÁ SPLAŠKOVÁ KANALIZACE

03	...		
02	...		
01	...		
REVIZE	POPIS	DATUM	PODPIS


PODÉLNÝ ŘEZ A-A

M 1:100

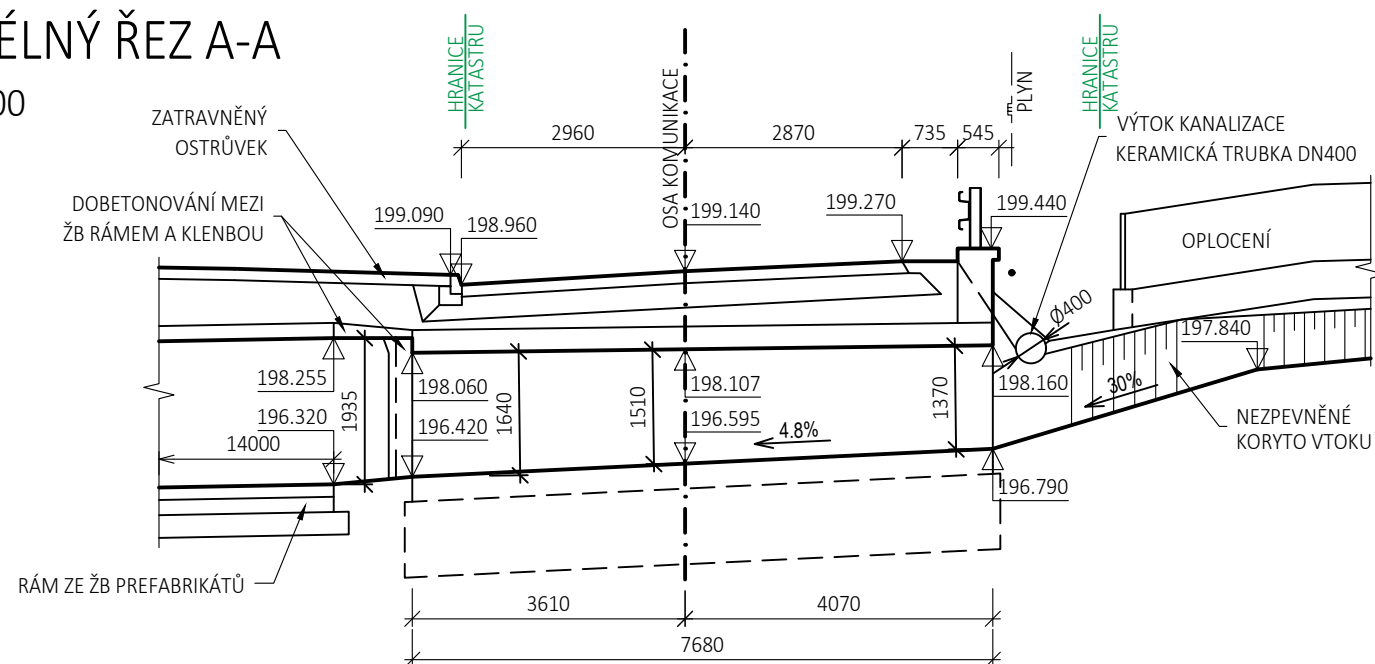


PŘÍČNÝ ŘEZ B-B

M 1:100

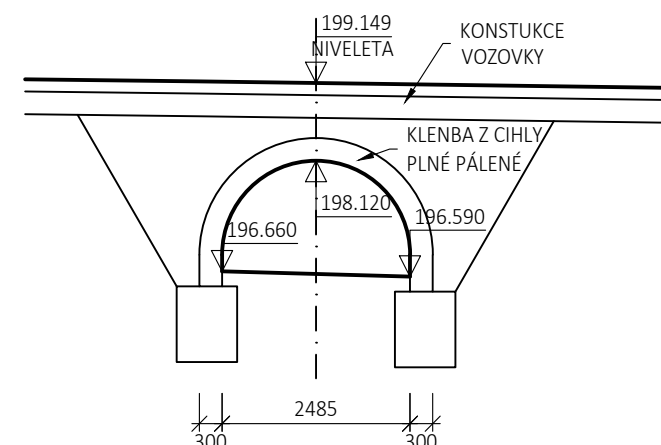


POHLED NA VTOK C-C

M 1:100

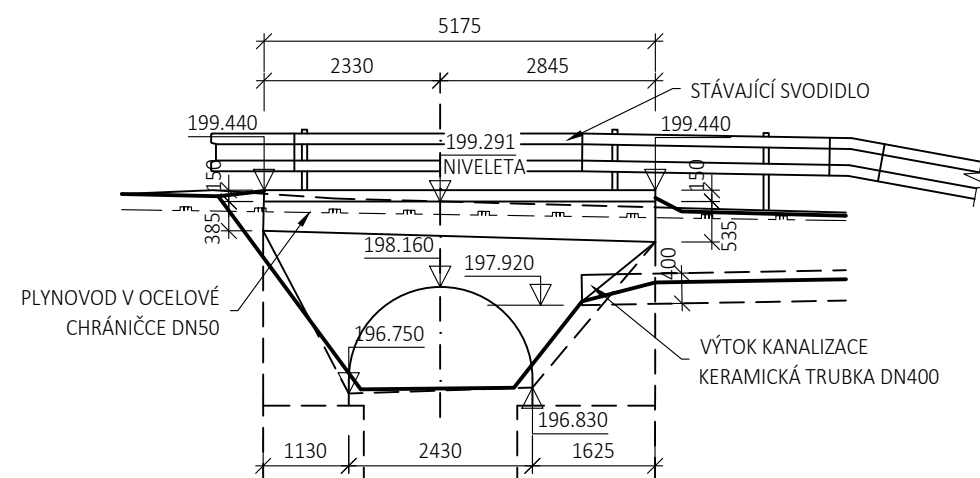



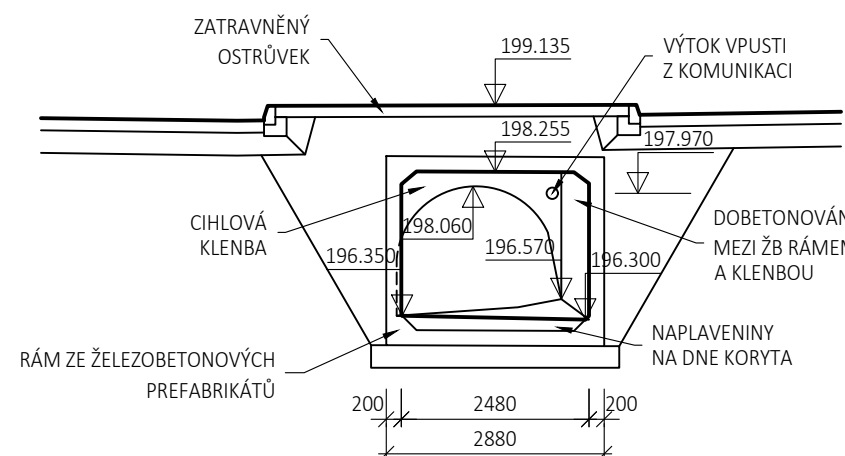

POHLED NA VÝTOK D-D

M 1:100



OBJEDNATEL	 <p data-bbox="2353 1302 2801 1312">SPRÁVA A ÚDRŽBA SILNIC JIHOMORAVSKÉHO KRAJE PŘÍSPĚVKOVÁ ORGANIZACE KRAJE ŽEROTÍNNOVO NÁMĚSTÍ 449/3, 602 00 BRNO IČ: 70932581</p>
------------	---

PROJEKTANT	SAGASTA s.r.o.
 SAGASTA	SÍDLKO: NOVODVORSKÁ 1010/14, 142 00 PRAHA 4
	IČ: 045 98 555
	DIČ: CZ045 98 555

ODPOVĚDNÝ PROJEKTANT		VYPRACOVAL		KONTROLA		HIP		JTSK		Bpv					
ING. DANIEL MAKIŠ		ING. DANIEL MAKIŠ		ING. VOJTĚCH ZVĚŘINA		ING. VOJTĚCH ZVĚŘINA		ČÍSLO SOUPRAVY							
															
AKCE															
II/395 Dolní Kounice most 395-006															
NÁZEV SO								ČÍSLO ZAKÁZKY				119 065			
								DOKUMENTACE				PDPS			
								MĚŘÍTKO				1:100			
								DATUM				4/2020			
NÁZEV PŘÍLOHY								POČET FORMÁTŮ				6xA4			
								STÁVAJÍCÍ STAV				ČÁST		ČÍSLO PŘÍLOHY	
												D		2	
DOKUMENTACE LZE UŽÍVAT POUZE VE SMYSLU PŘÍSLUŠNÉ SMLOUVY O DÍLO. VÝKRES, ČI JEHO ČÁST, MŮŽE BÝT KOPIROVÁN NEBO JINÝM ZPŮSOBEM ROZŠÍŘOVÁN POUZE PO PŘEDCHOZÍM SOUHLASU SAGASTA s.r.o.															