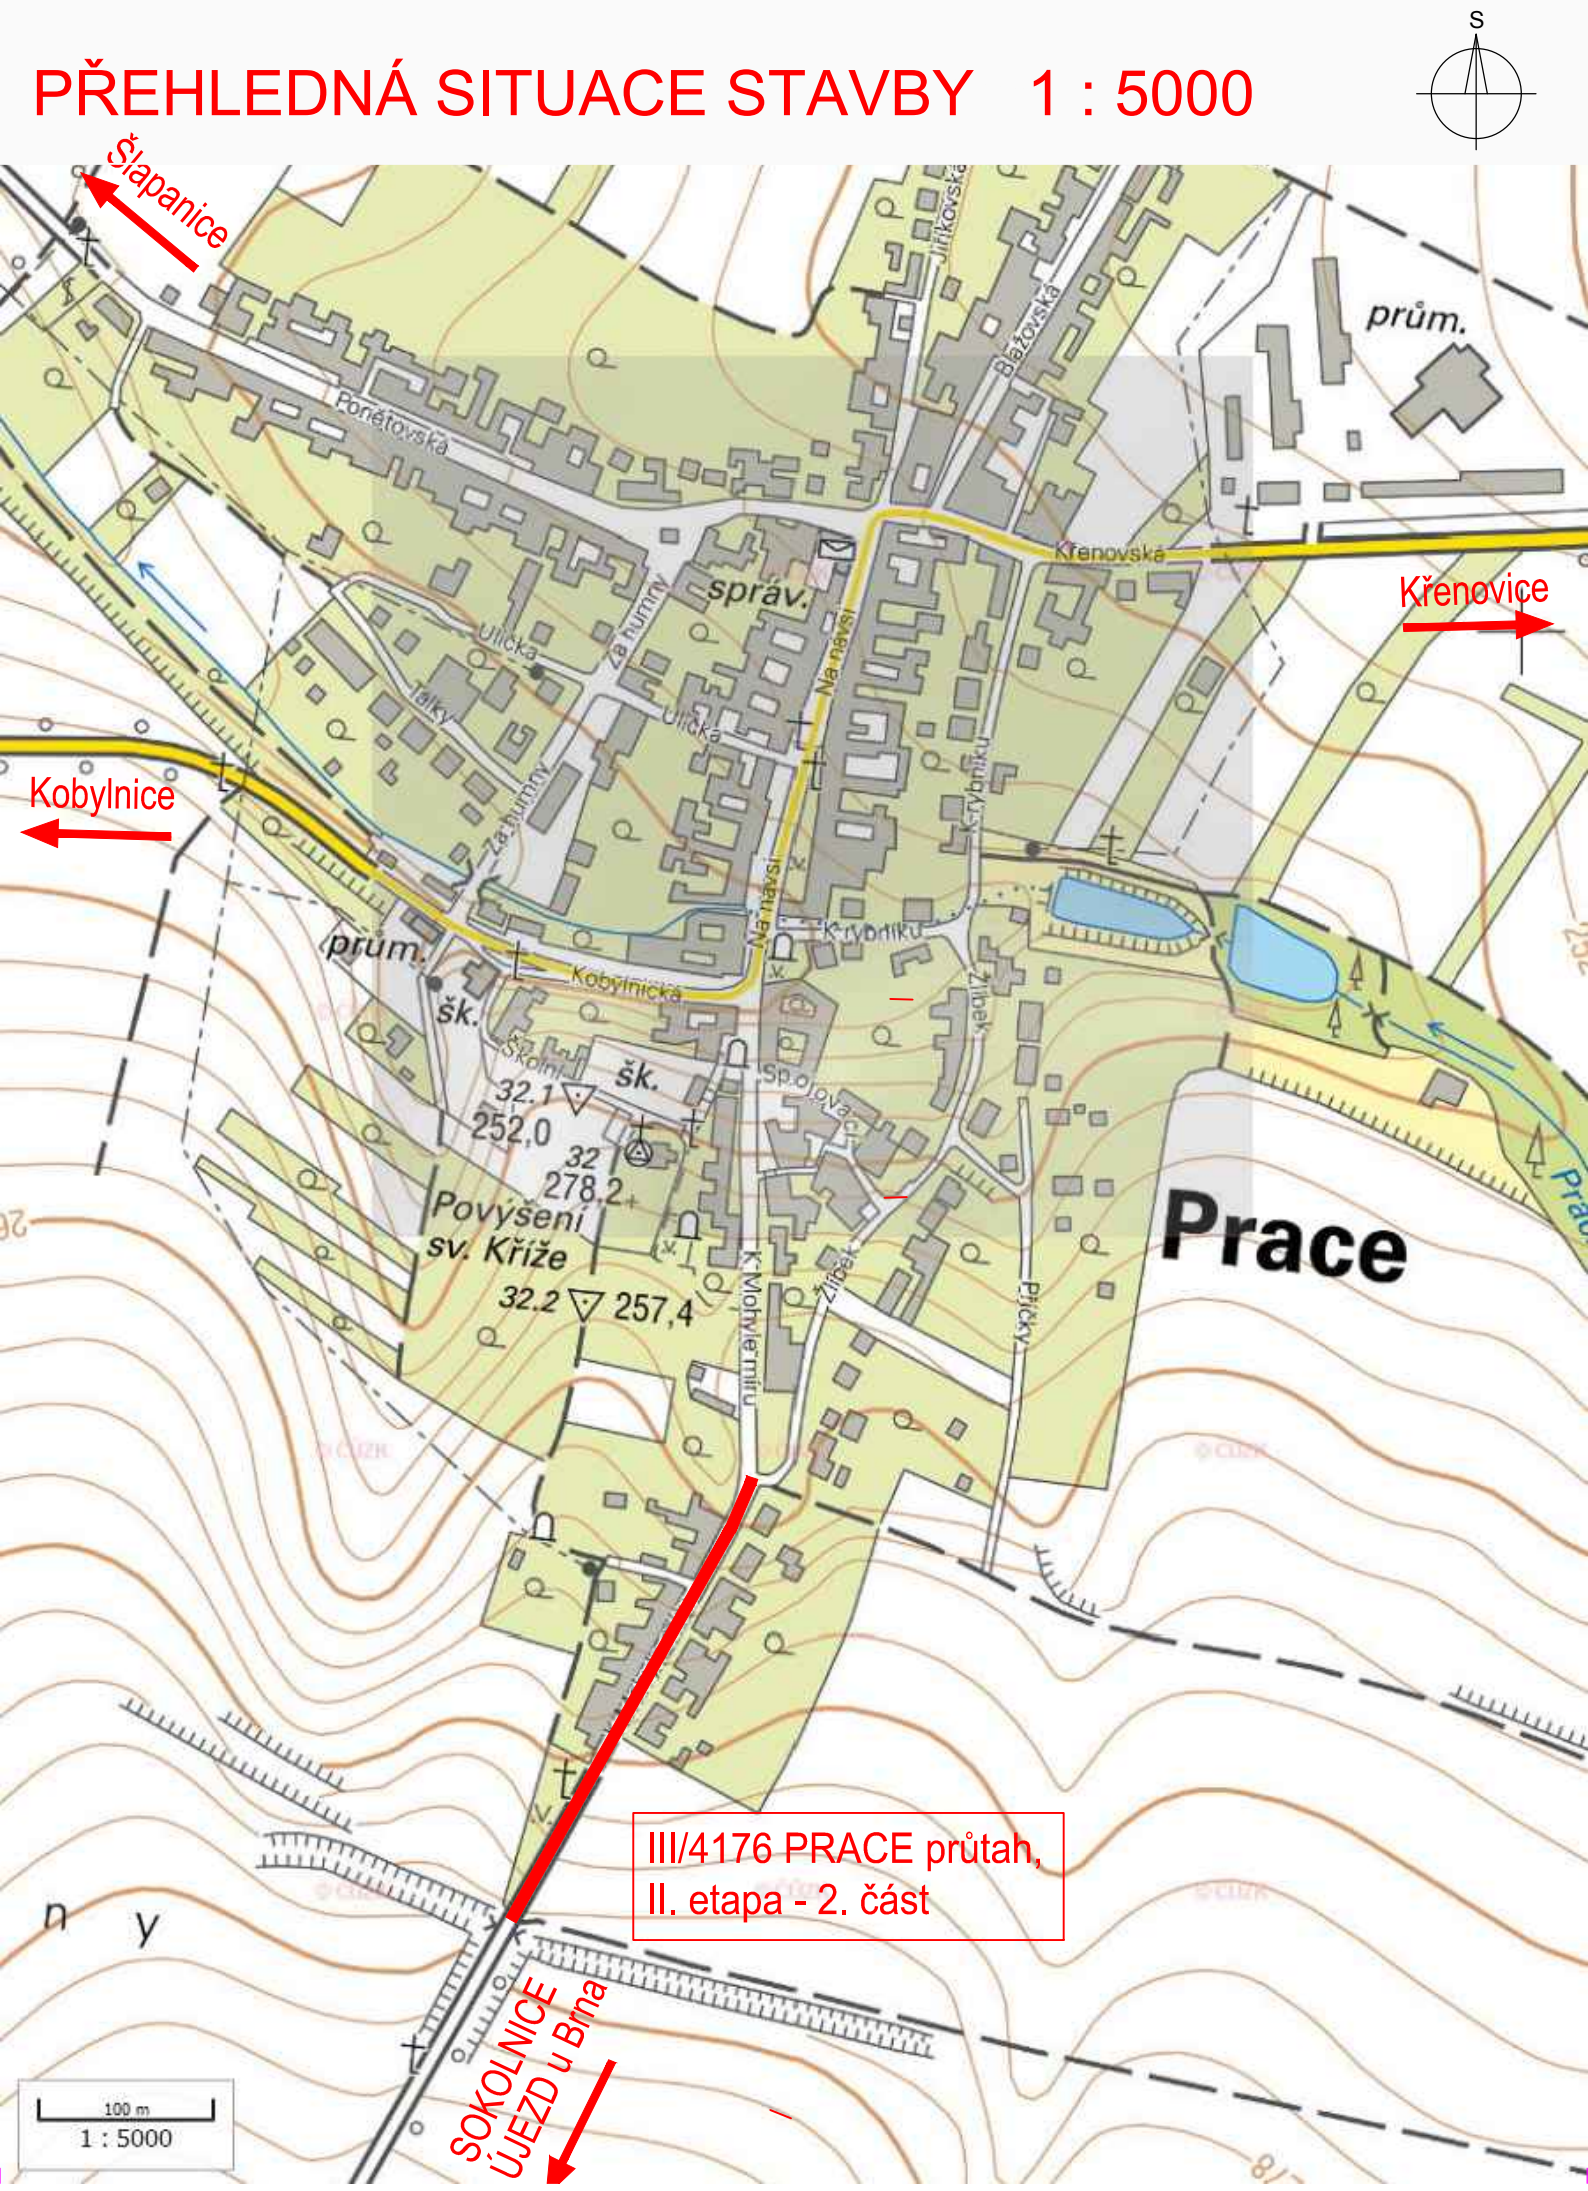



PŘEHLEDNÁ SITUACE STAVBY 1 : 5000

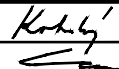

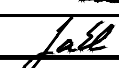



C

PDPS

OBJEDNATEL:	 Správa a údržba silnic Jihomoravského kraje, příspěvková organizace kraje, Žerotínovo nám. 449/3, 602 00 Brno
-------------	---

GENERÁLNÍ PROJEKTANT  <b>Linio Plan, s.r.o.</b> Sochorova 23, 616 00 Brno				
HLAVNÍ INŽENÝR PROJEKTU	ING. FRANTIŠEK KOKORSKÝ		ČÍSLO ZAKÁZKY	L-19-115-000
			ATELIER	S1

ZODPOVĚDNÝ PROJEKTANT	ING. FRANTIŠEK KOKORSKÝ		PROJEKTANT SO  <b>Linio Plan, s.r.o.</b> Sochorova 23, 616 00 Brno	
VYPRACOVAL	BC. TOMÁŠ GRACA			
KONTROLOVAL	ING. TOMÁŠ JAKL			
KRAJ JIHOMORAVSKÝ	OKRES Brno-venkov	MÚ/OU	DATUM	2/2020
AKCE <b>III/4176 Prace průtah, II.etapa-2.stavba-PDPS,SP,IC</b>			FORMÁT	2 A4
ČÁST C - SITUAČNÍ VÝKRESY			MĚŘÍTKO	1 : 5000
PŘÍLOHA SITUAČNÍ VÝKRES ŠIRŠÍCH VZTAHŮ			STUPEŇ	PDPS
			ČÍSLO ZAKÁZKY	L-19-115-000
			ČÍS. SOUPRAVY	ČÍS. PŘÍLOHY <b>1</b>