

AUTORIZACE

ČÍSLO PARE

ČÍSLO ZMĚNY	DATUM ZMĚNY	POPIS/OBSAH ZMĚNY	PODPIS

II/408 HRANICE KRAJE - ŠTÍTARY

název akce

E. ZÁSADY ORGANIZACE VÝSTAVBY




stavební objekt

Správa a údržba silnic Jihomoravského kraje, p. o. Žerotínovo náměstí 449/3 602 00 Brno objednatel	spolupráce
úsek II/408 místo stavby	JIHMORAVSKÝ kraj

DÍK

DOPRAVNĚ INŽENÝRSKÁ KANCELÁŘ
 Bozděchova 1668, 500 02 Hradec Králové
 tel : 495 219 036, 495 212 647, fax : 495 221 677
 e-mail : dik@dik - hk.cz, http : www.dik-hk.cz


SITUACE OBJÍZDNÝCH TRAS - 1. ETAPA		
výkres	měřítko	DSP/PDPS stupeň

ING. MILOŠ BURIANEC kontroloval		ING. PAVEL ŘEHÁK hlavní inženýr projektu		A081/17 číslo zakázky	E.2.1 číslo přílohy
ING. PAVEL ŘEHÁK zodpovědný projektant		vedoucí projektant		2/2018 datum	

II/408 ŠTÍTARY PRŮTAH

CELKOVÁ SITUACE OBJÍZDNÝCH TRAS


1. ETAPA

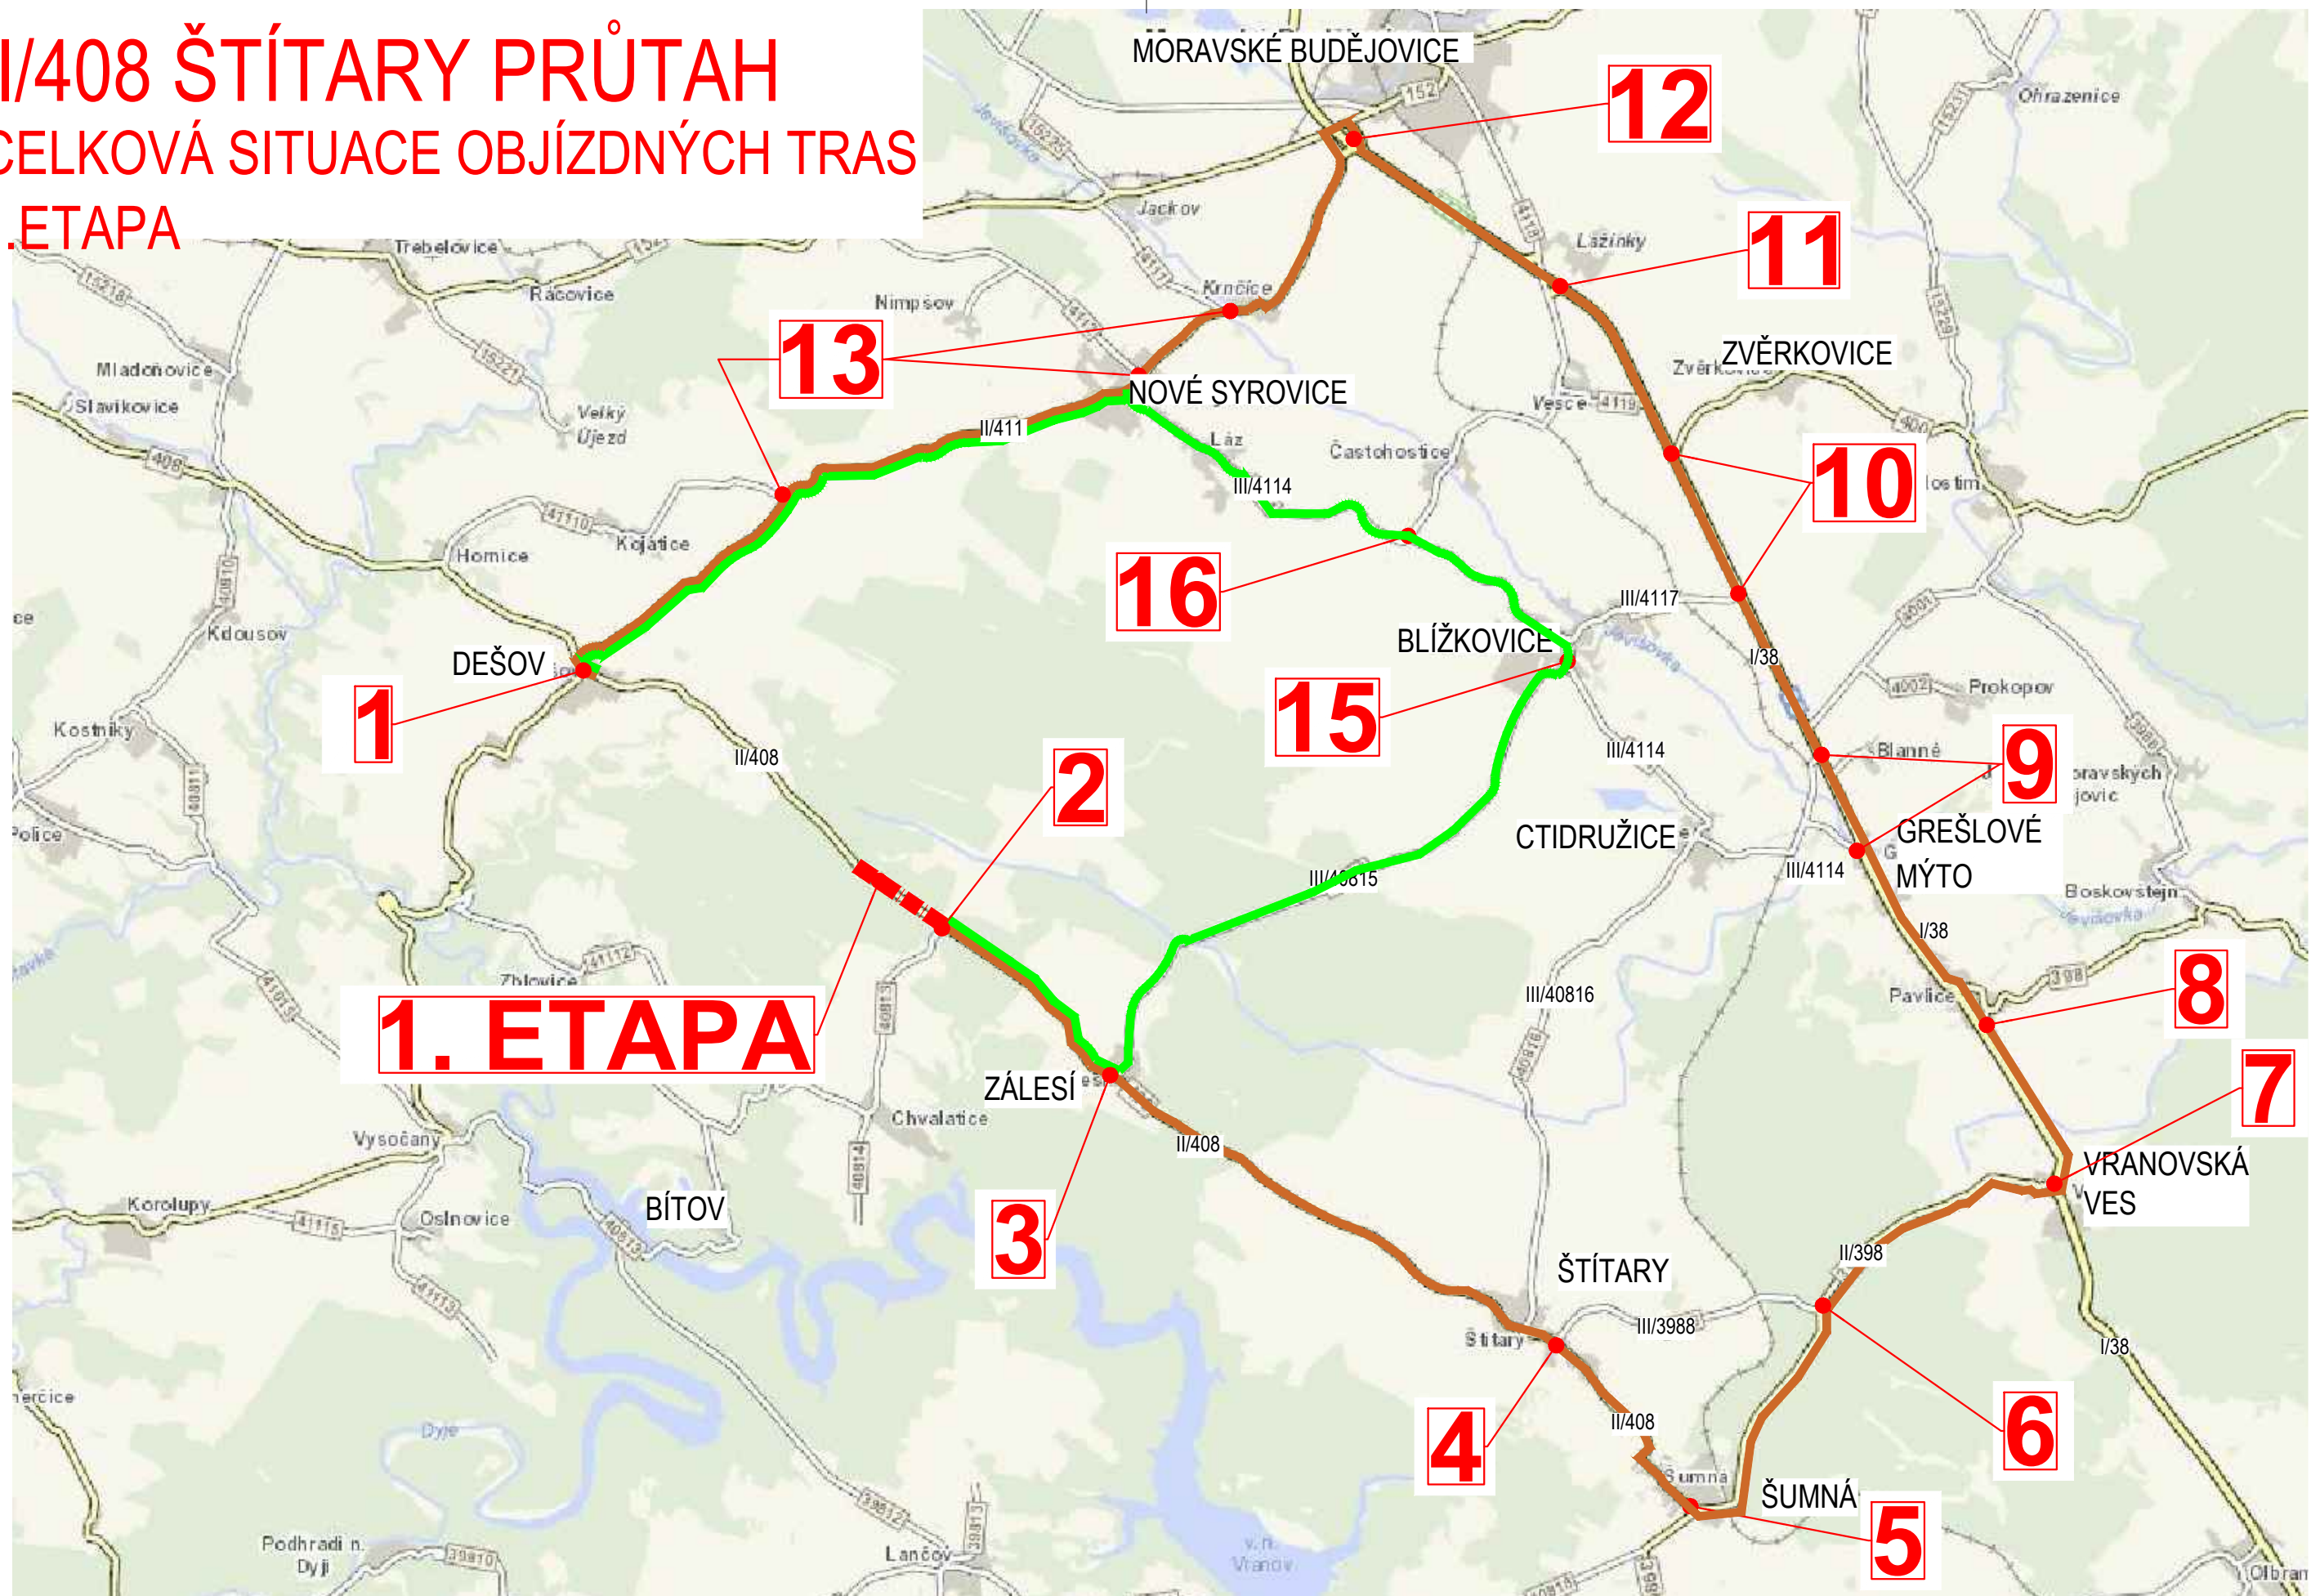

1. ETAPA

[illegible]


DETAIL 3, ZÁLESÍ

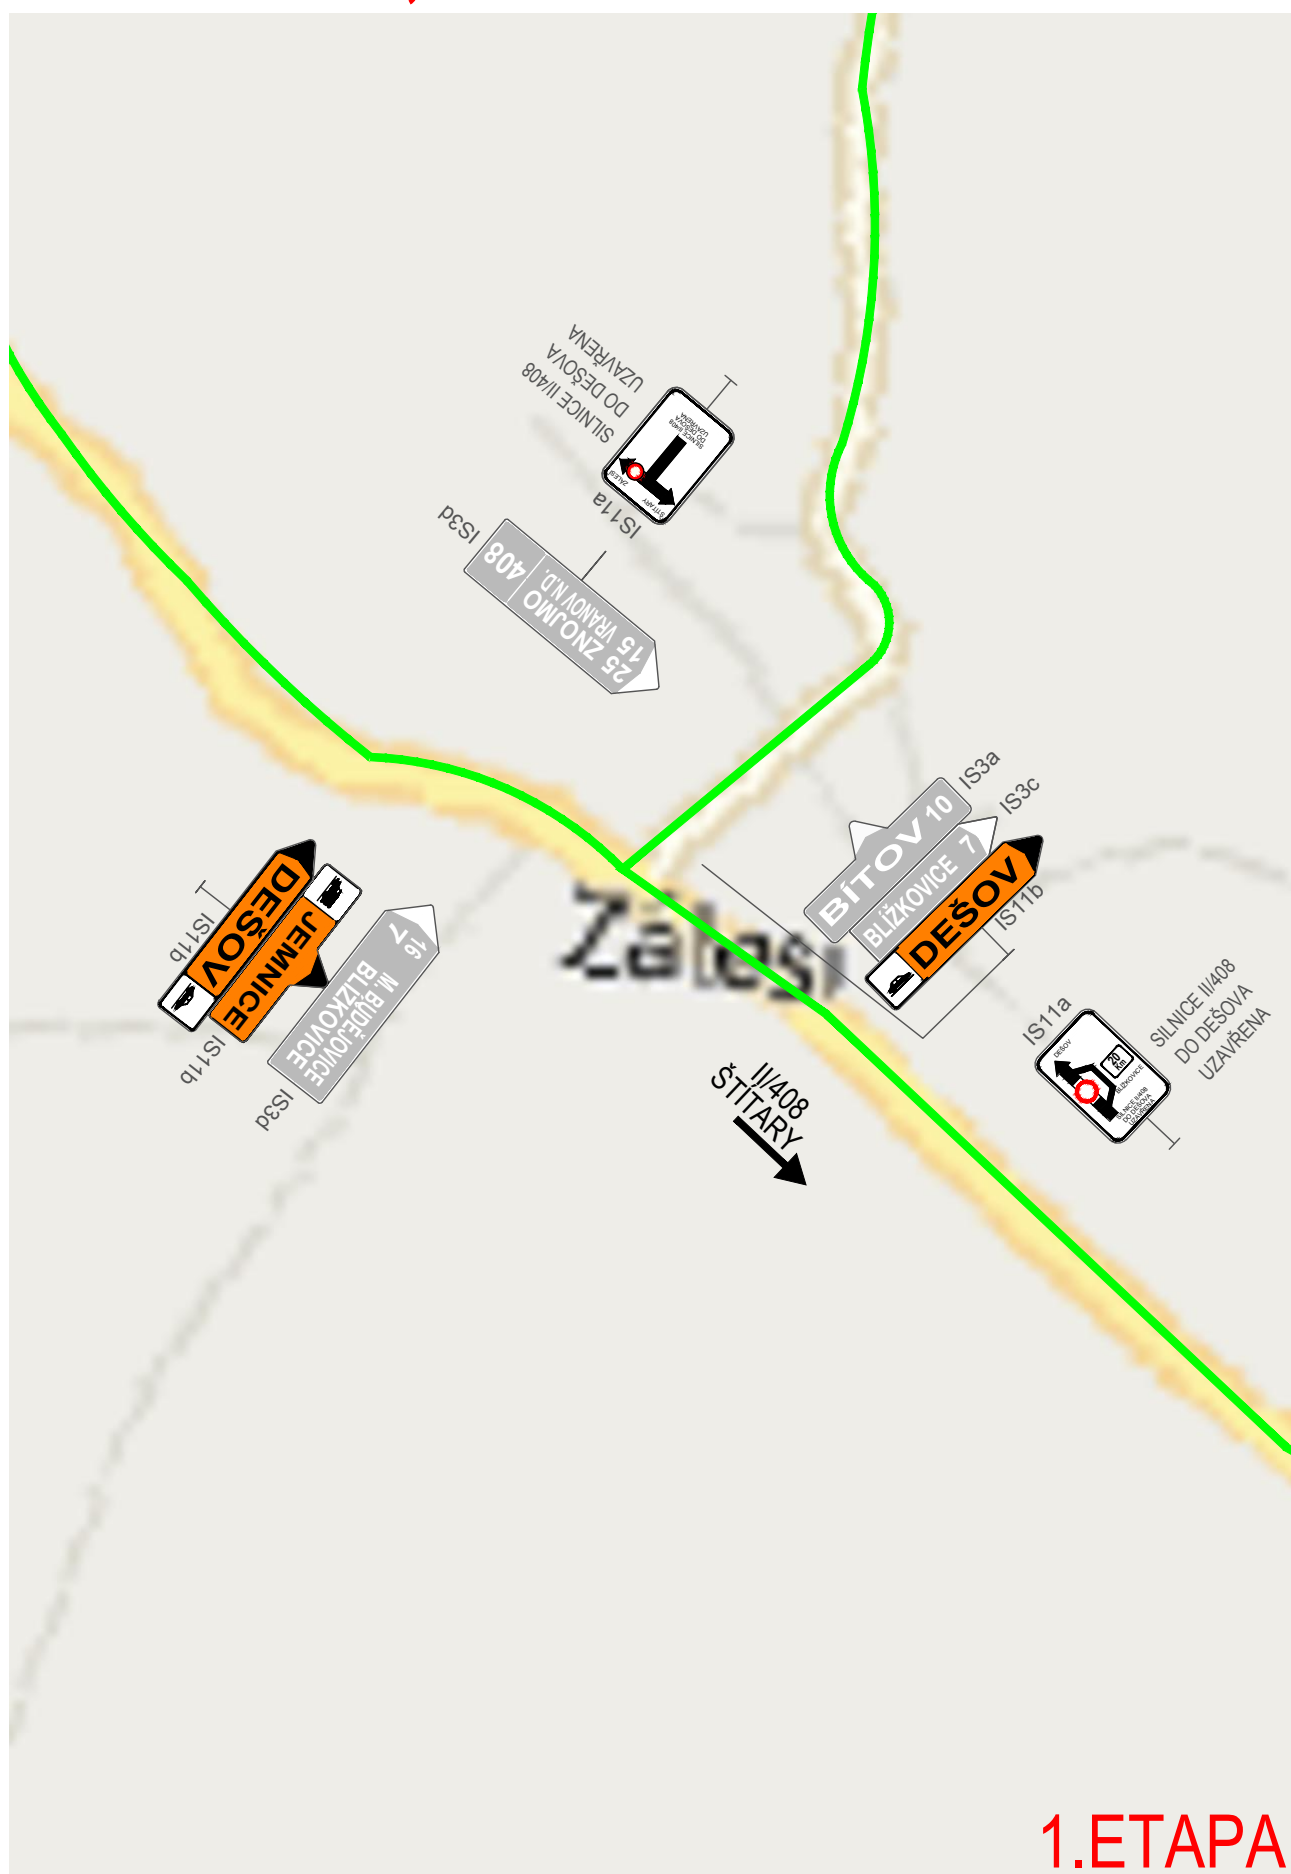


DETAIL 4, ŠTÍTARY




DETAIL 5, ŠUMNÁ

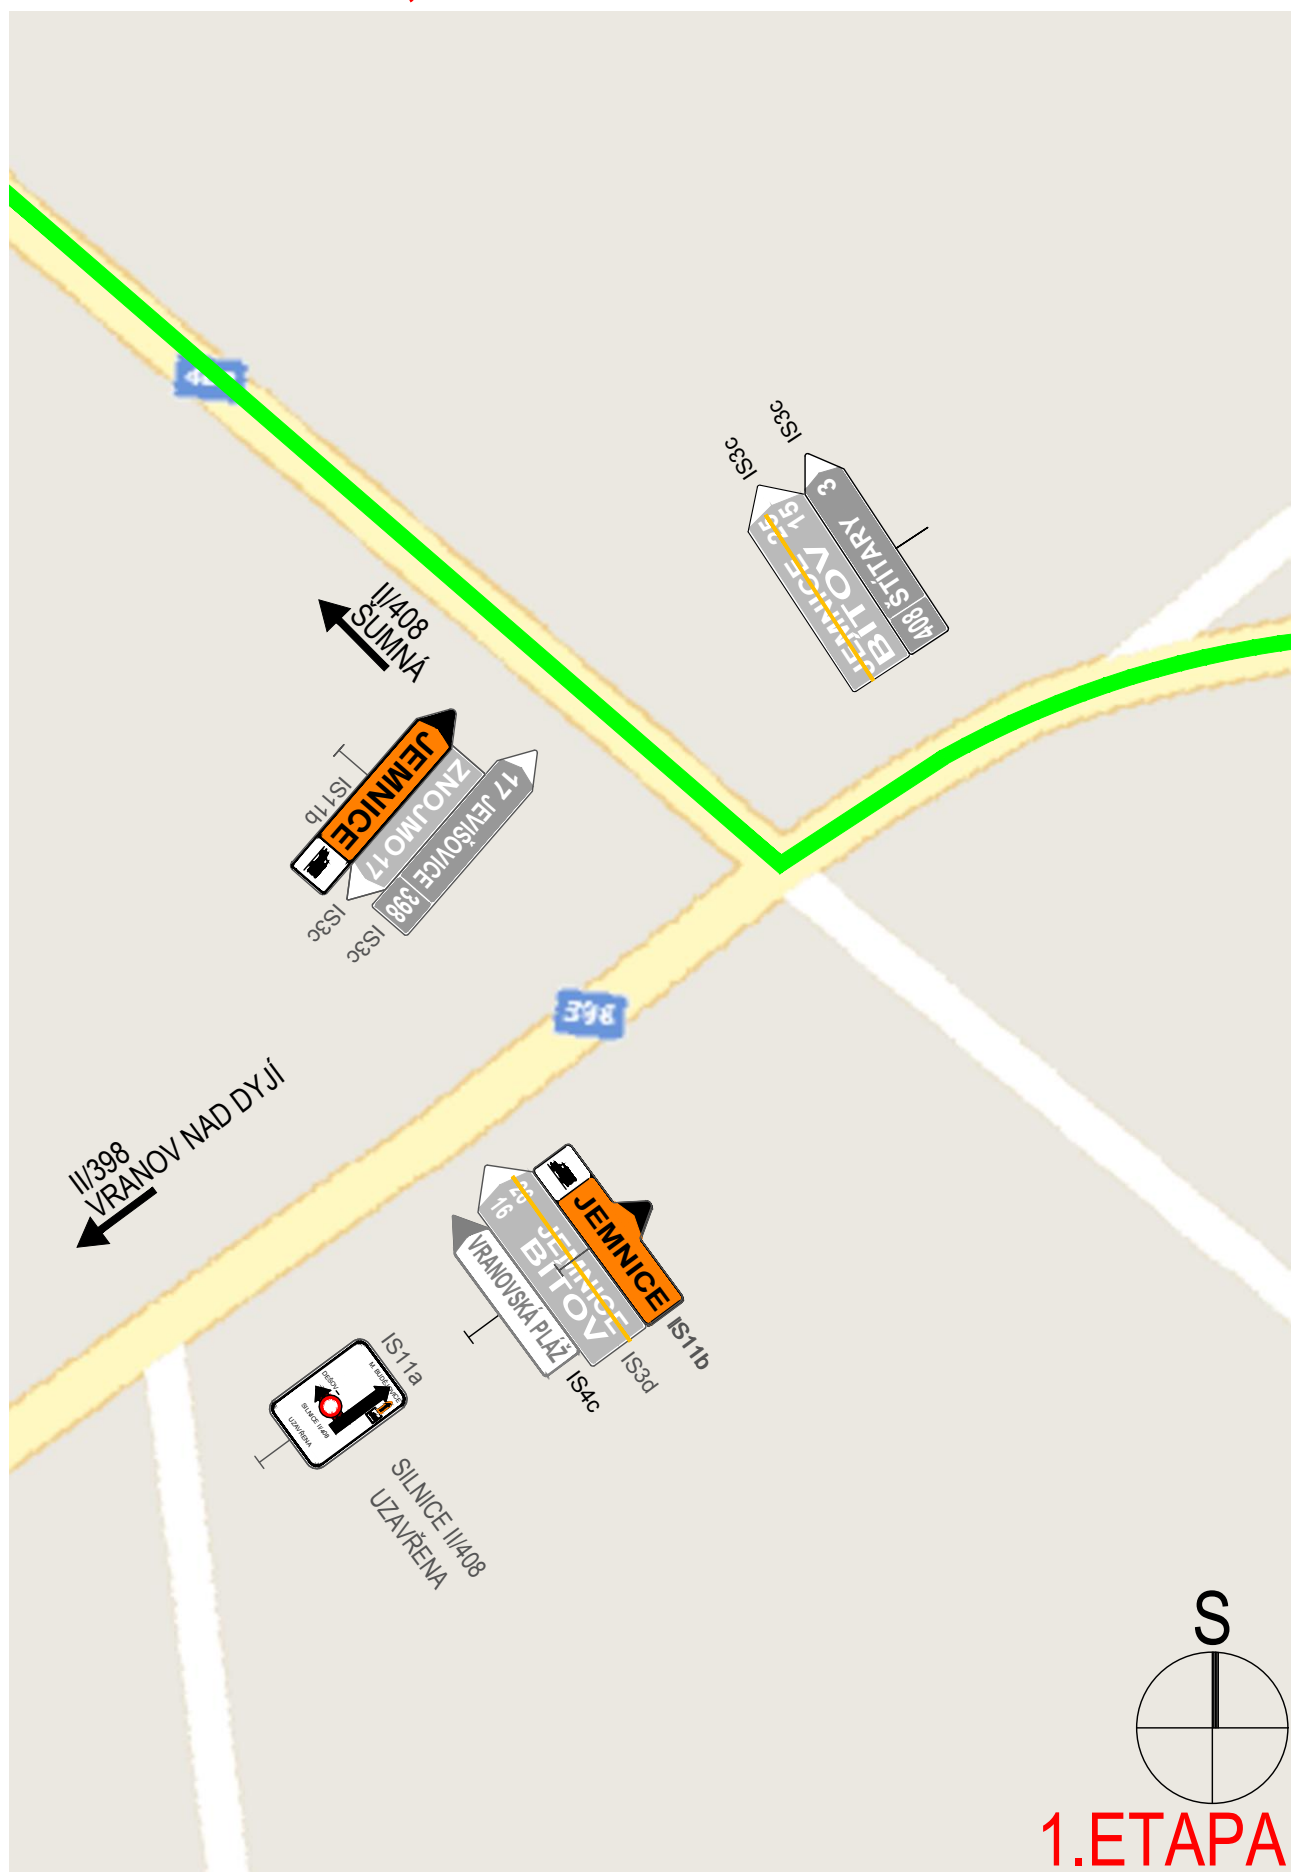


DETAIL 6

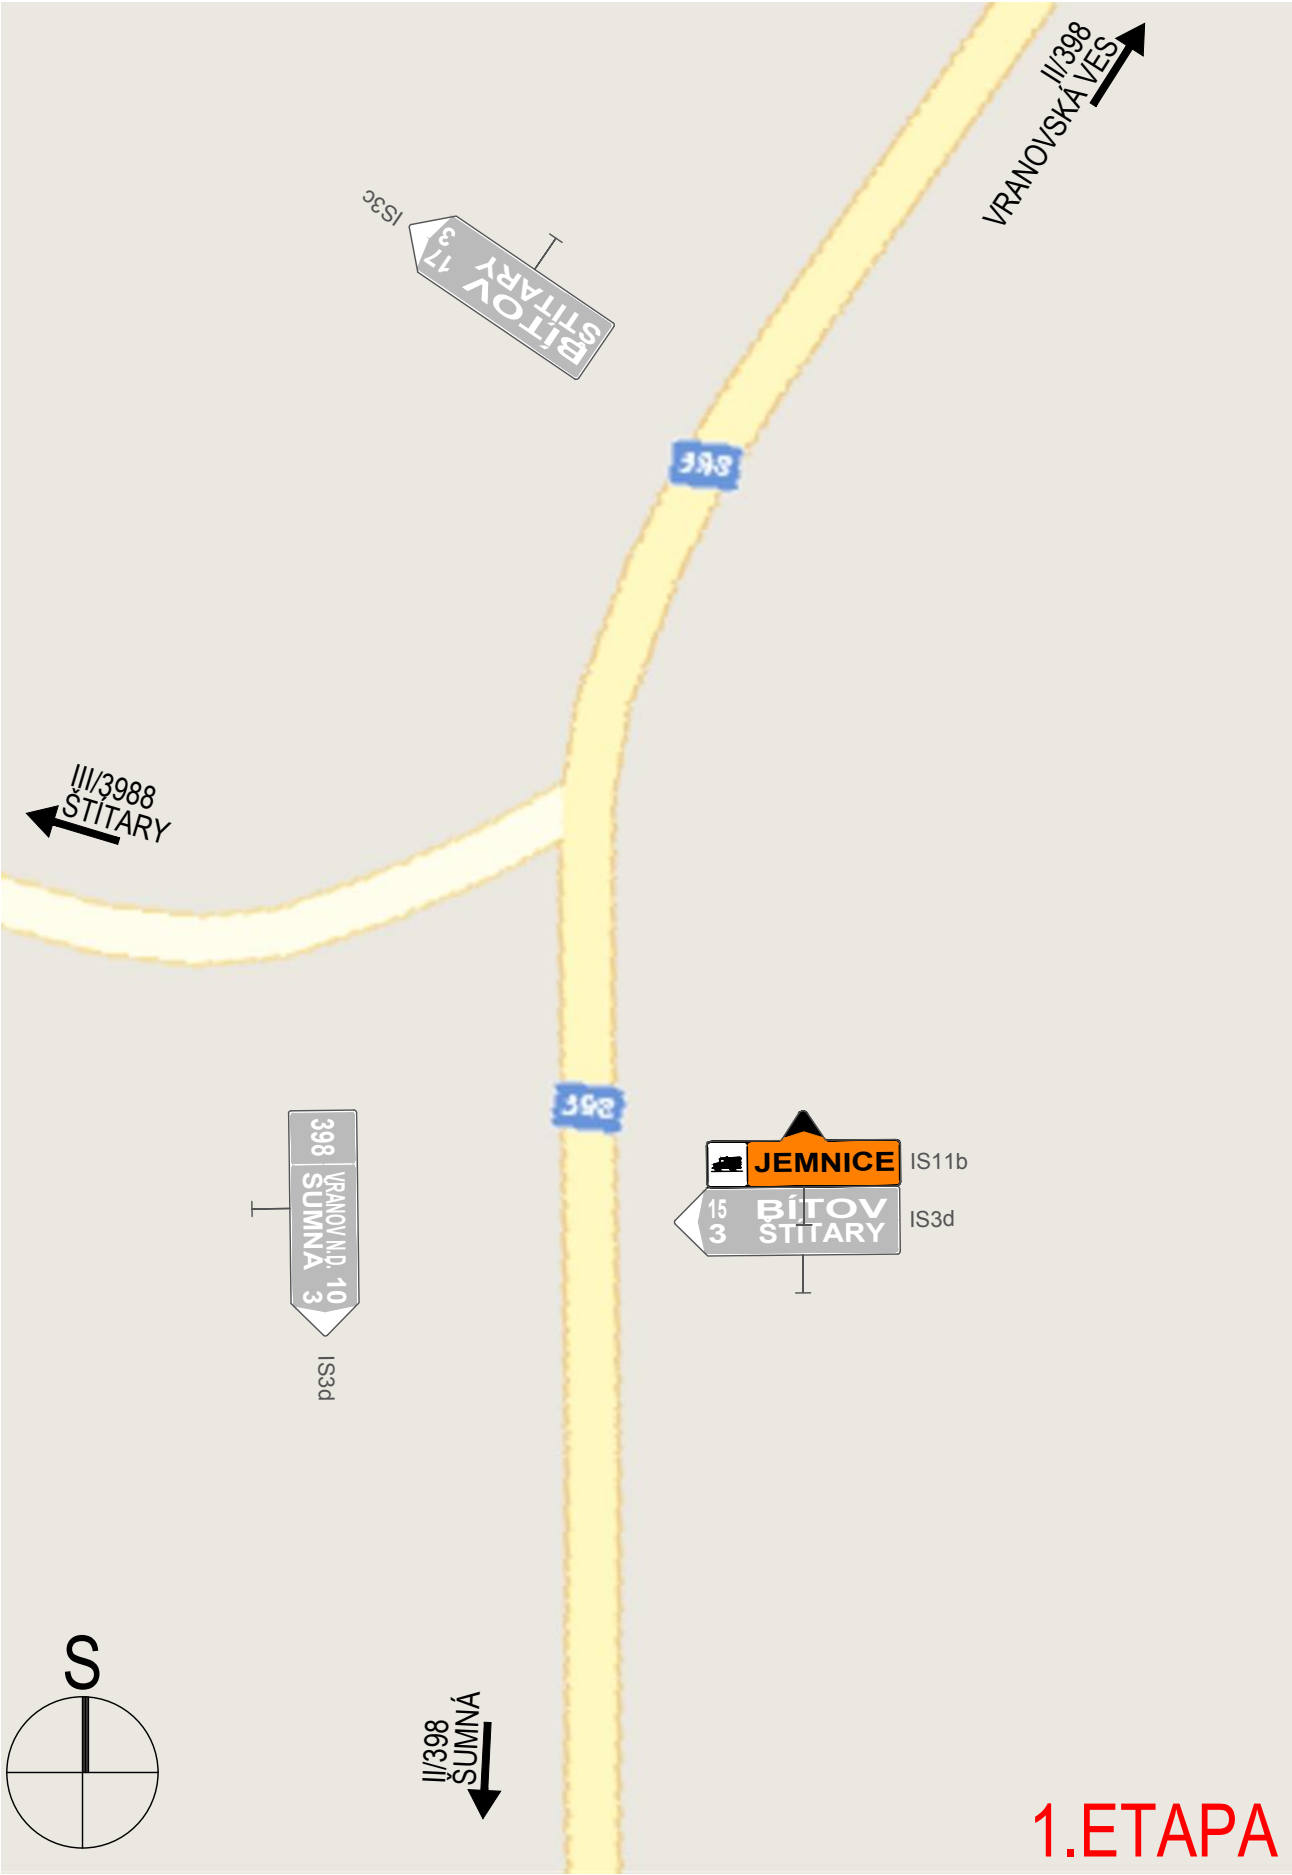


DETAIL 7, VRANOVSKÁ VES

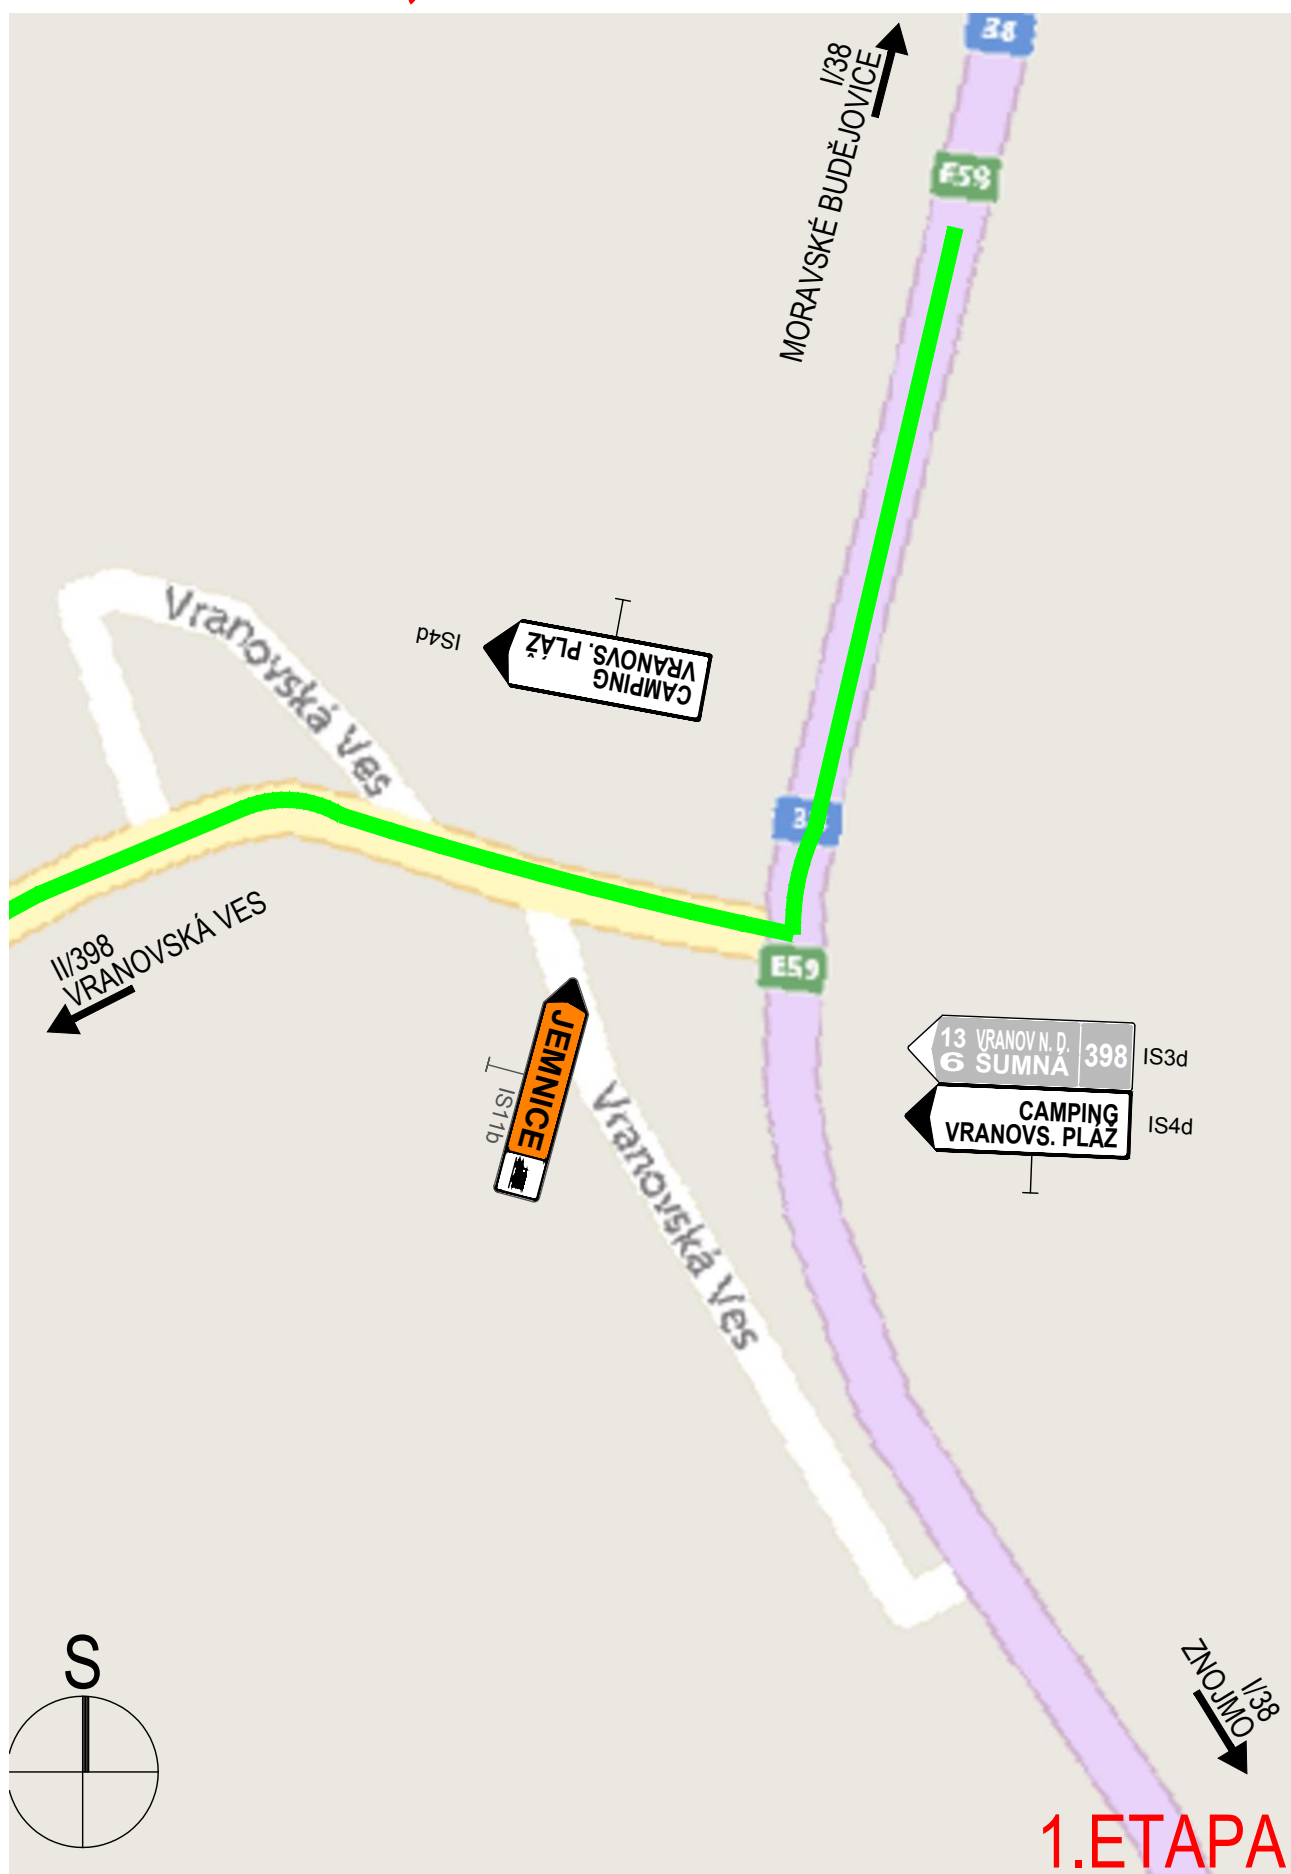


DETAIL 8, PAVLICE

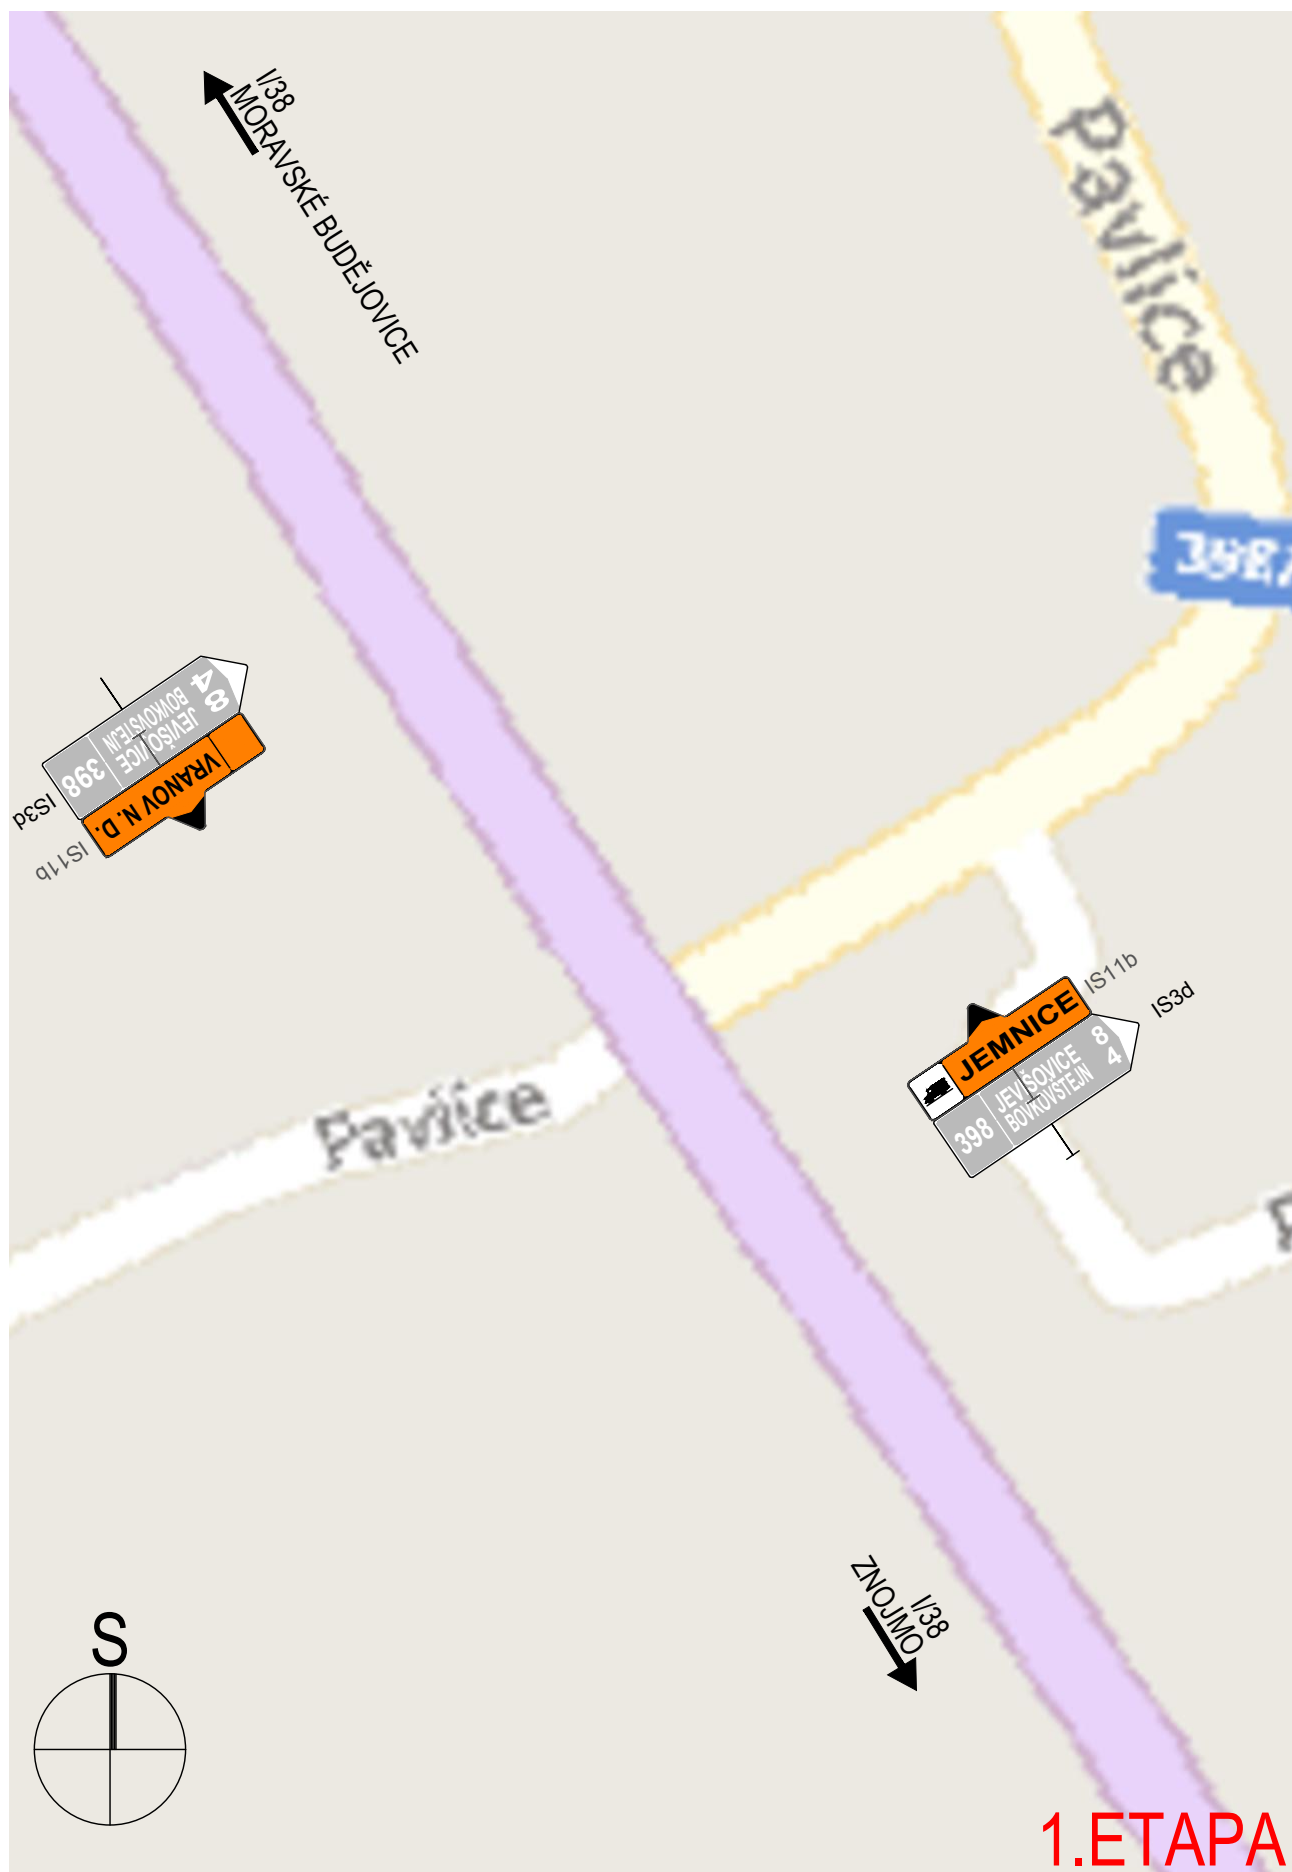

DETAIL 9, GŘEŠLOVÉ MÝTO

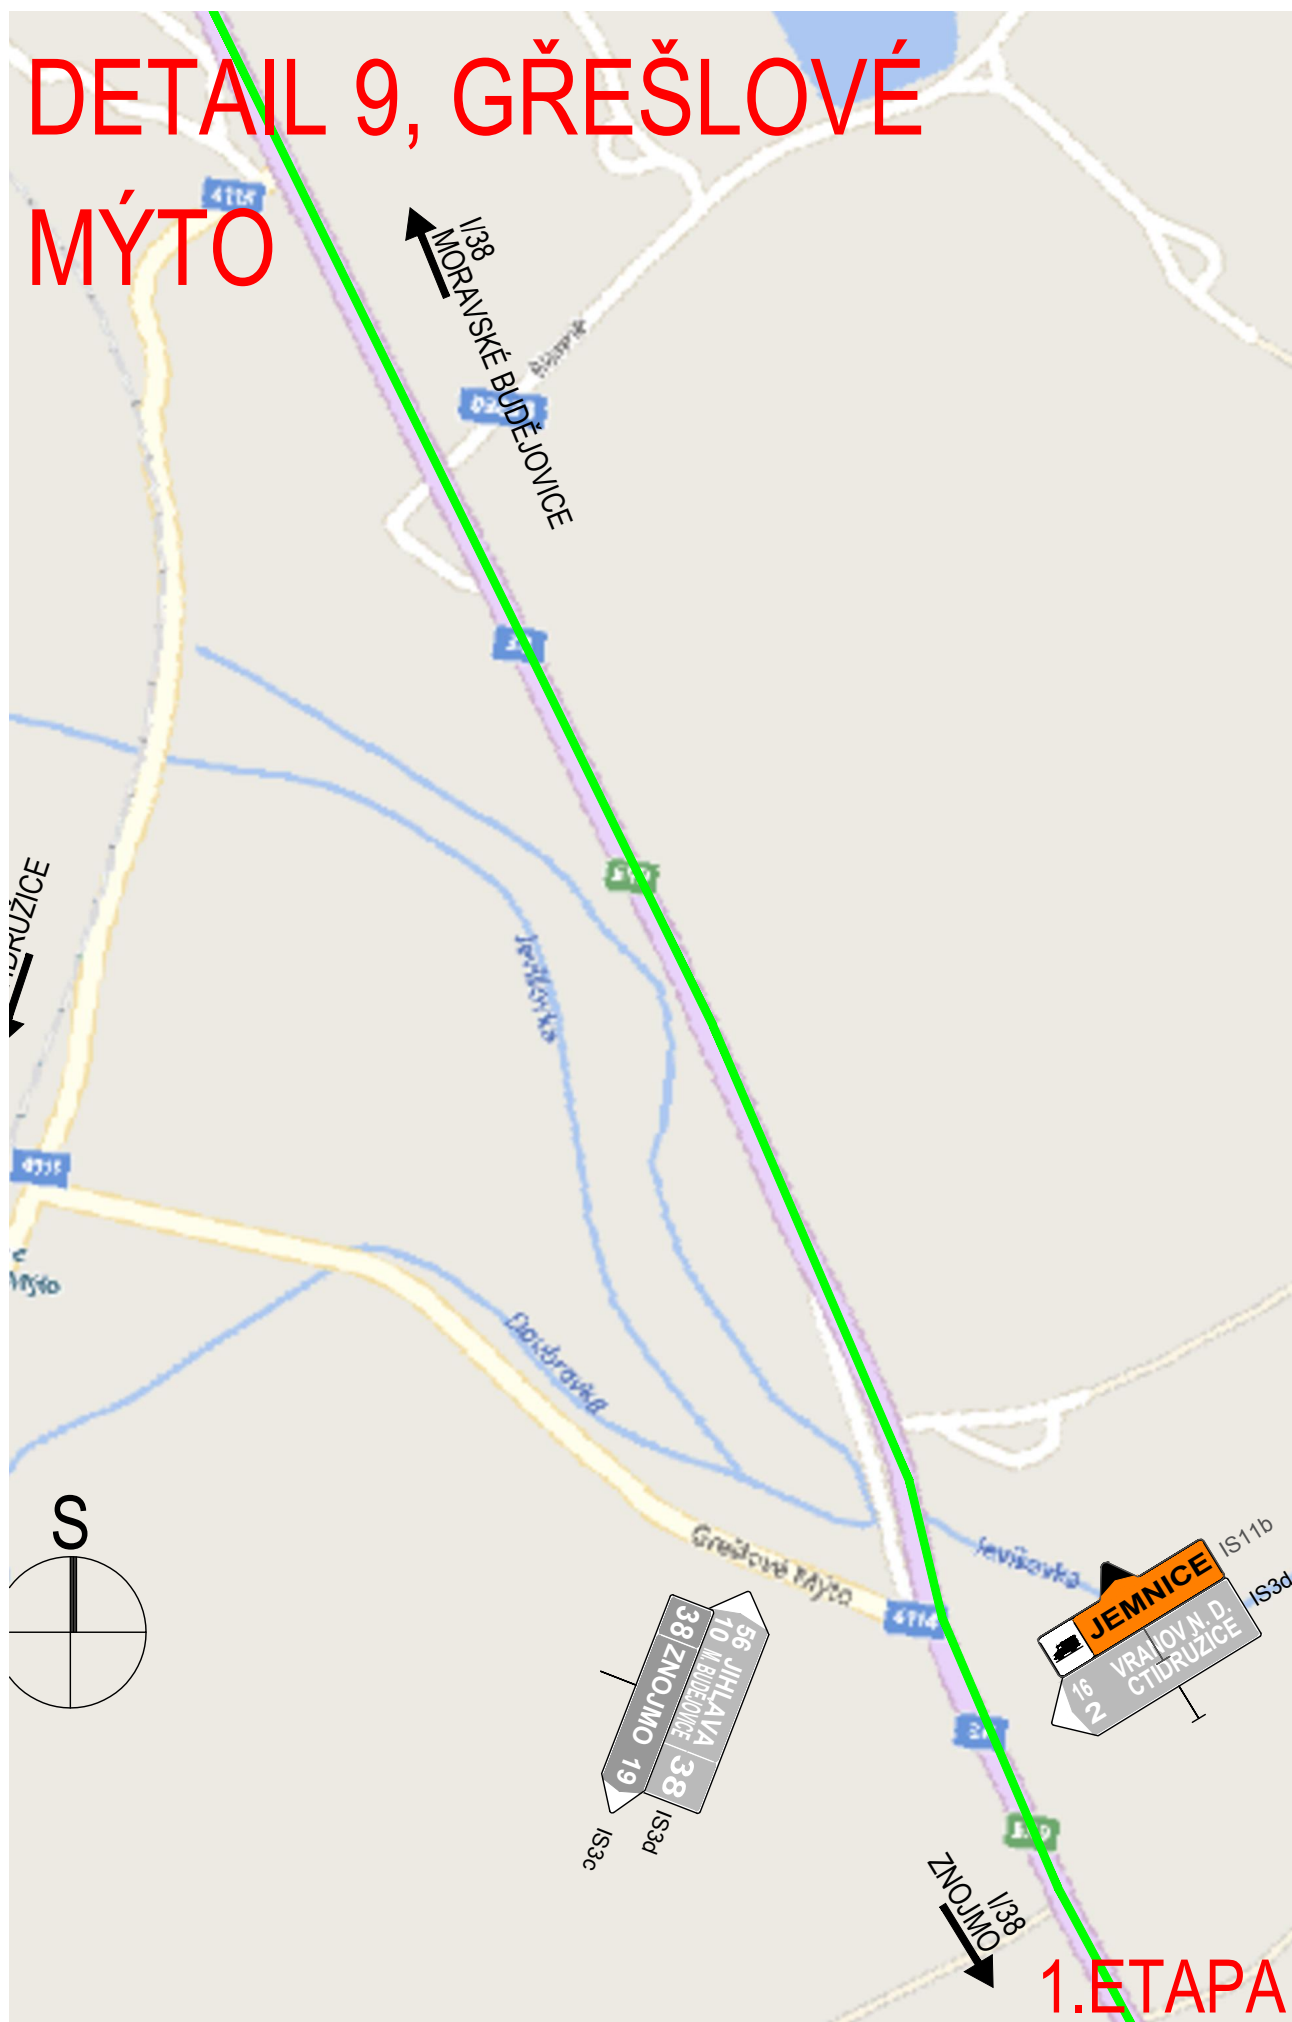

DETAIL 10, SILNICE I/38

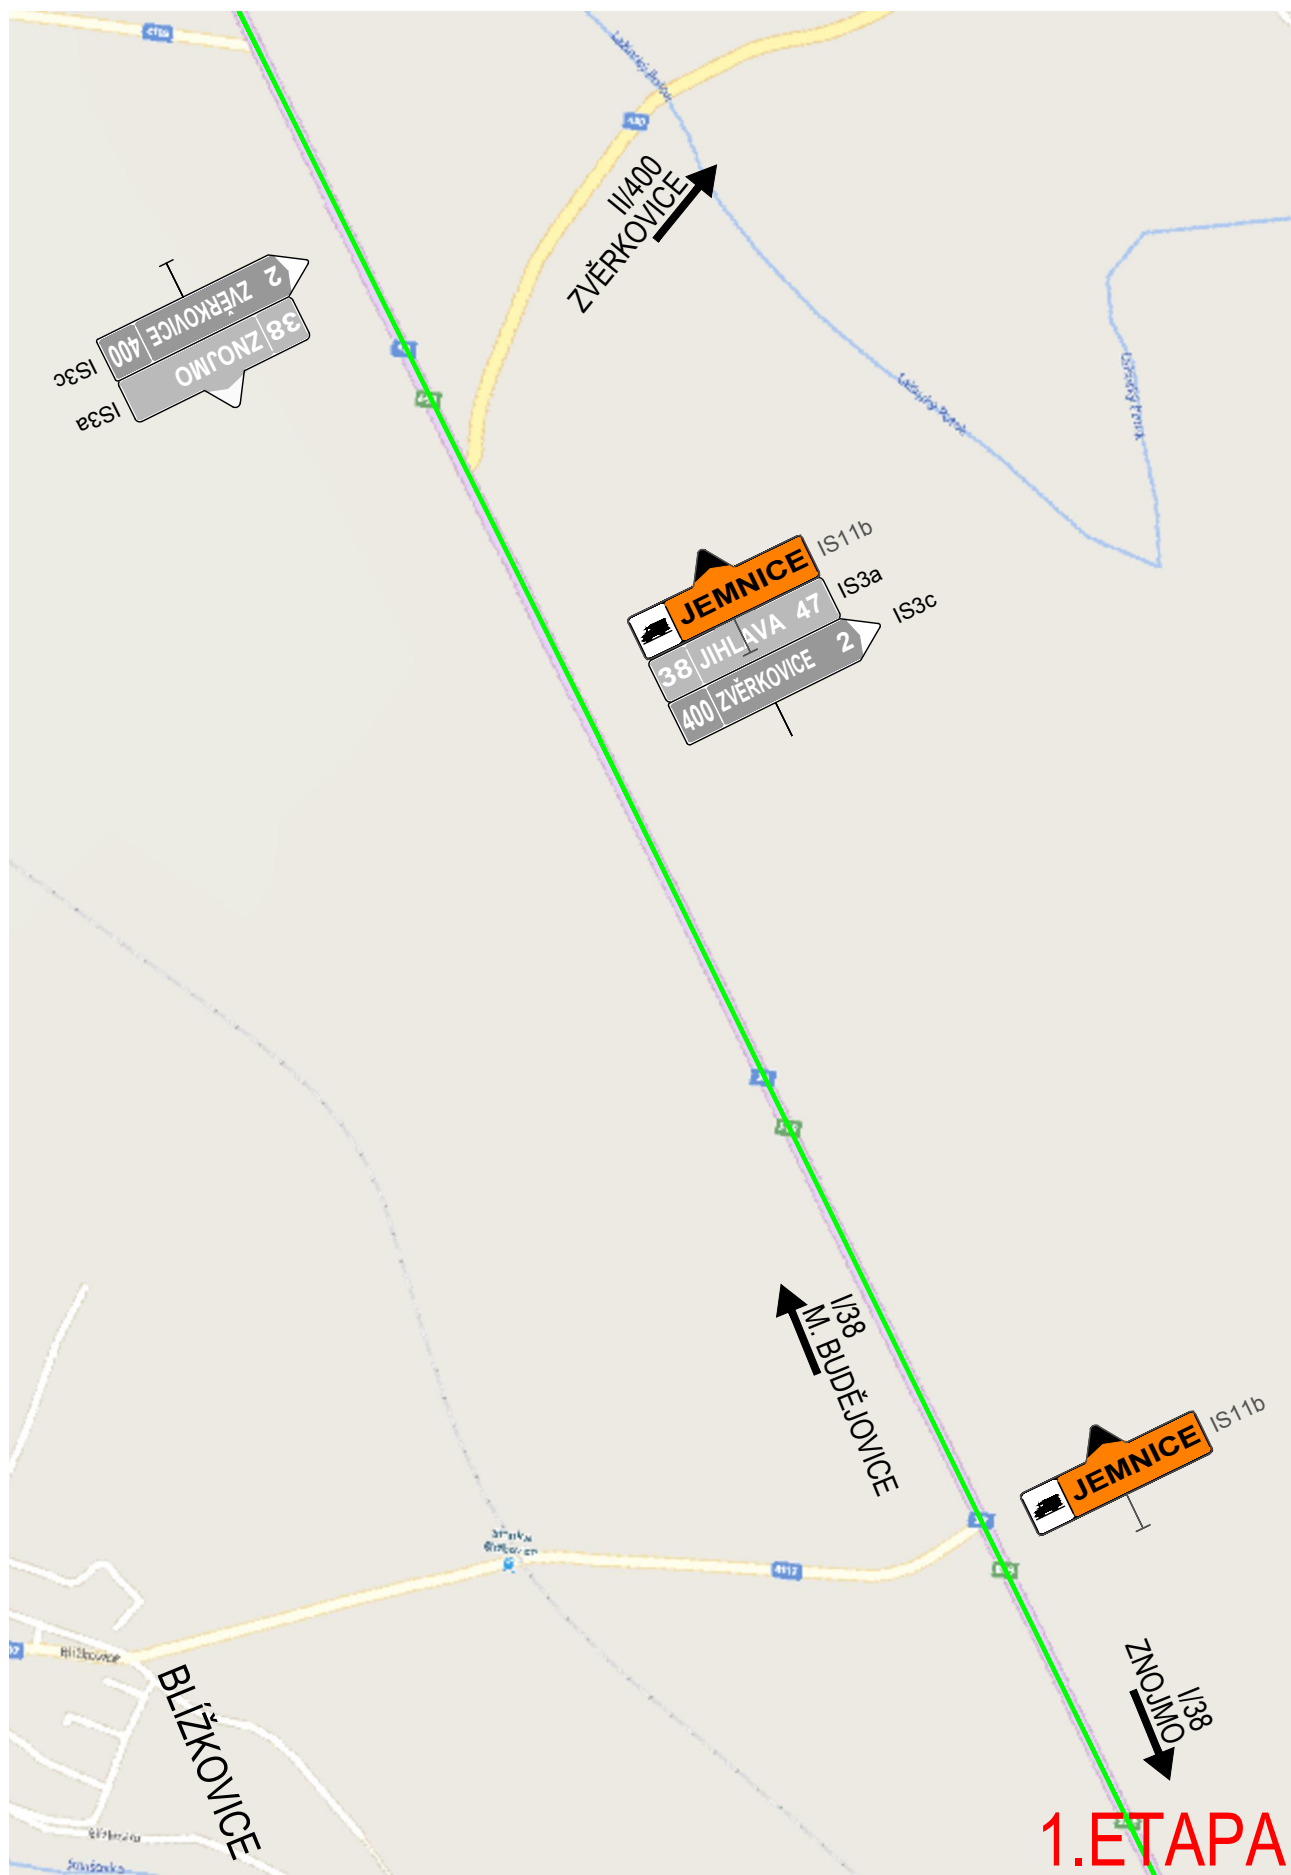

[illegible]

1. ETAPA


DETAIL 12, M. BUDĚJOVICE



II/411


1.ETAPA

DETAIL 13, SILNICE II/411

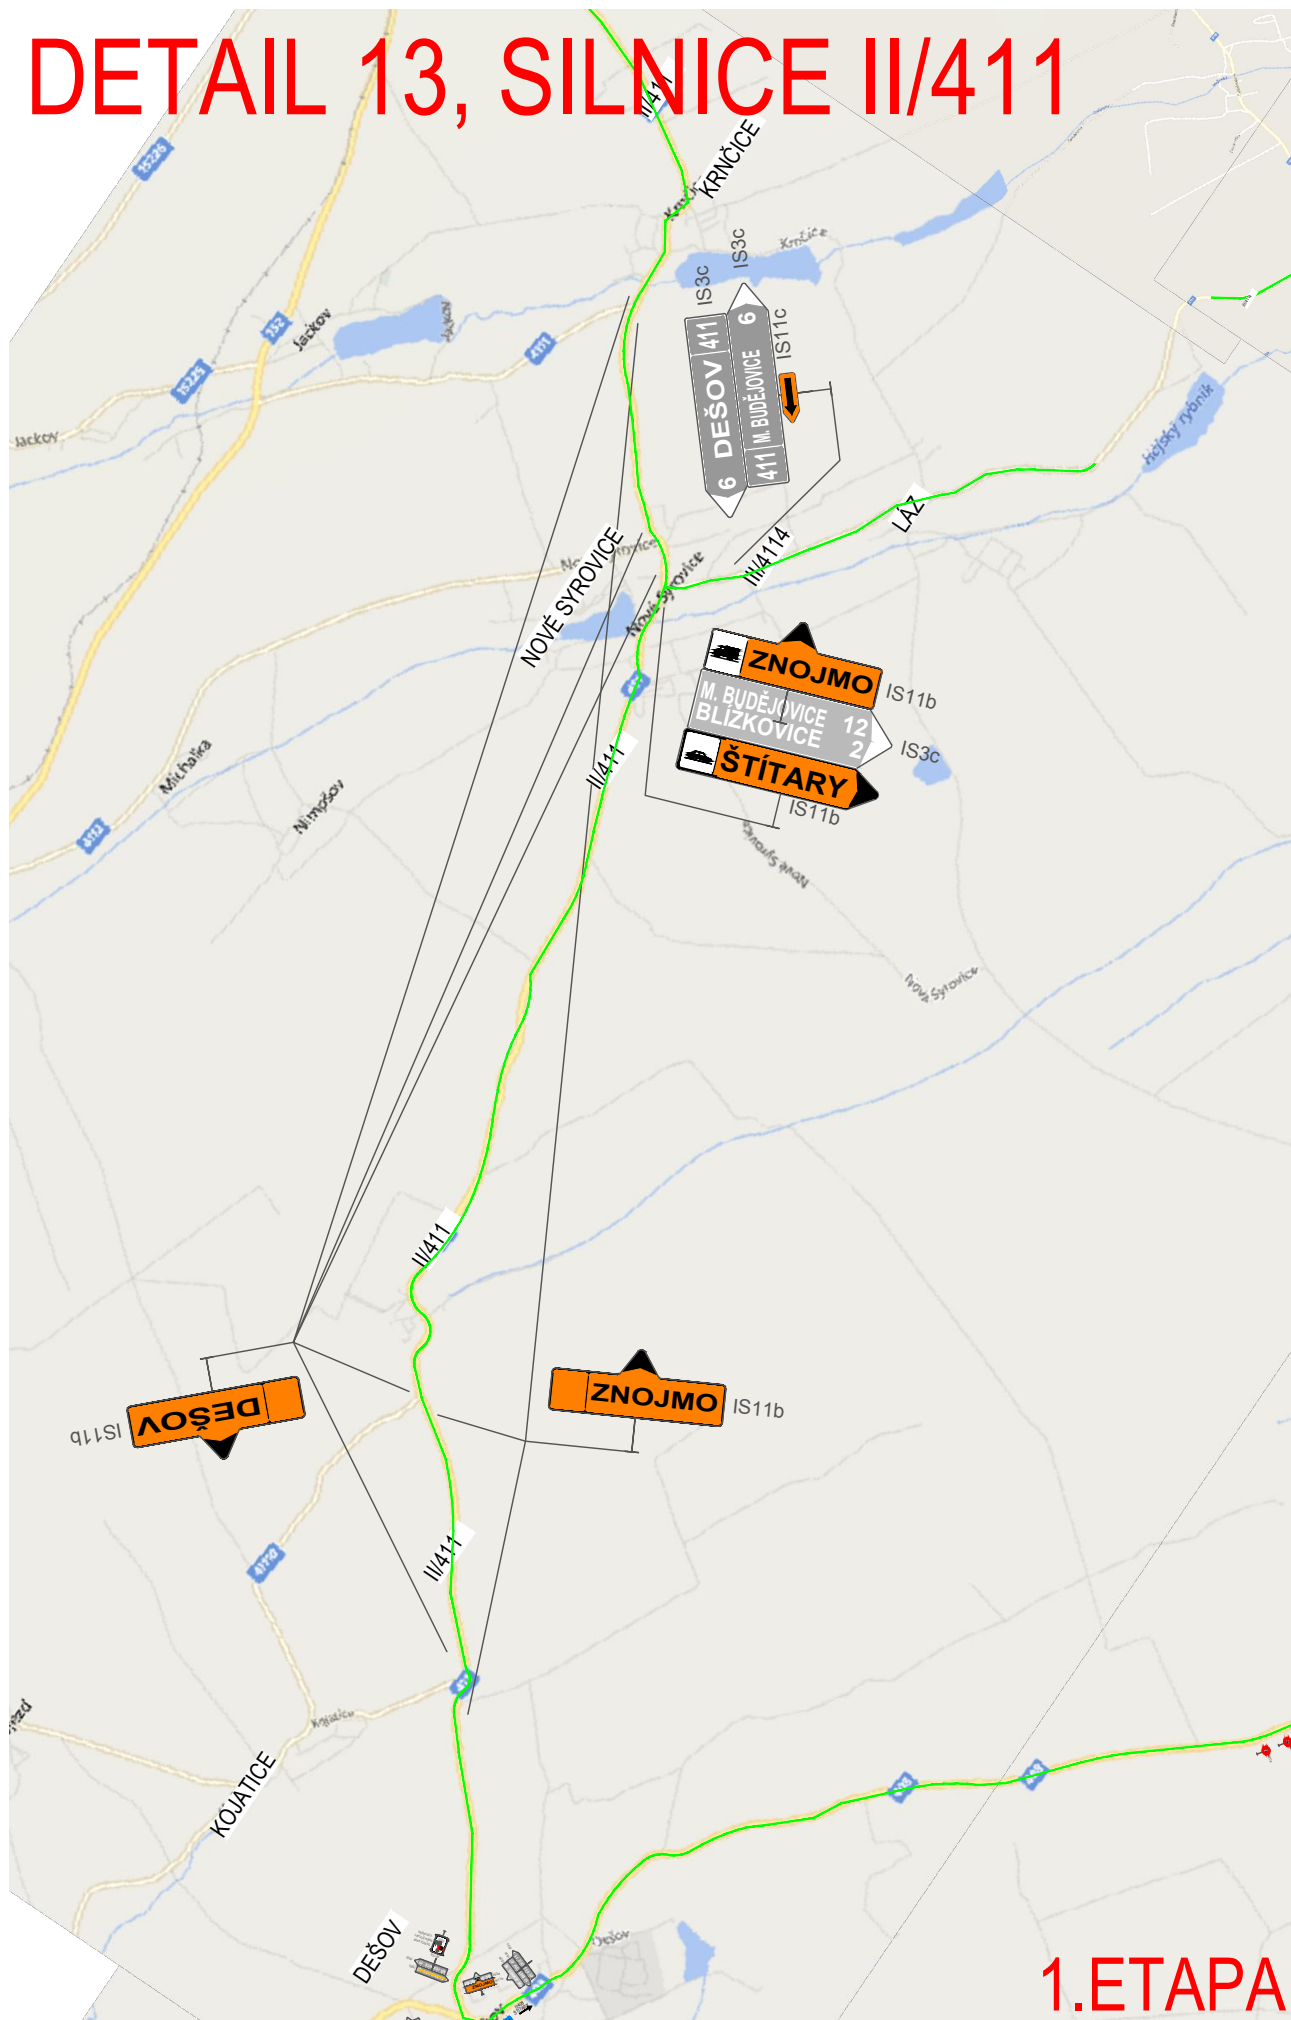


1. ETAPA

DETAIL 15, BLÍŽKOVICE

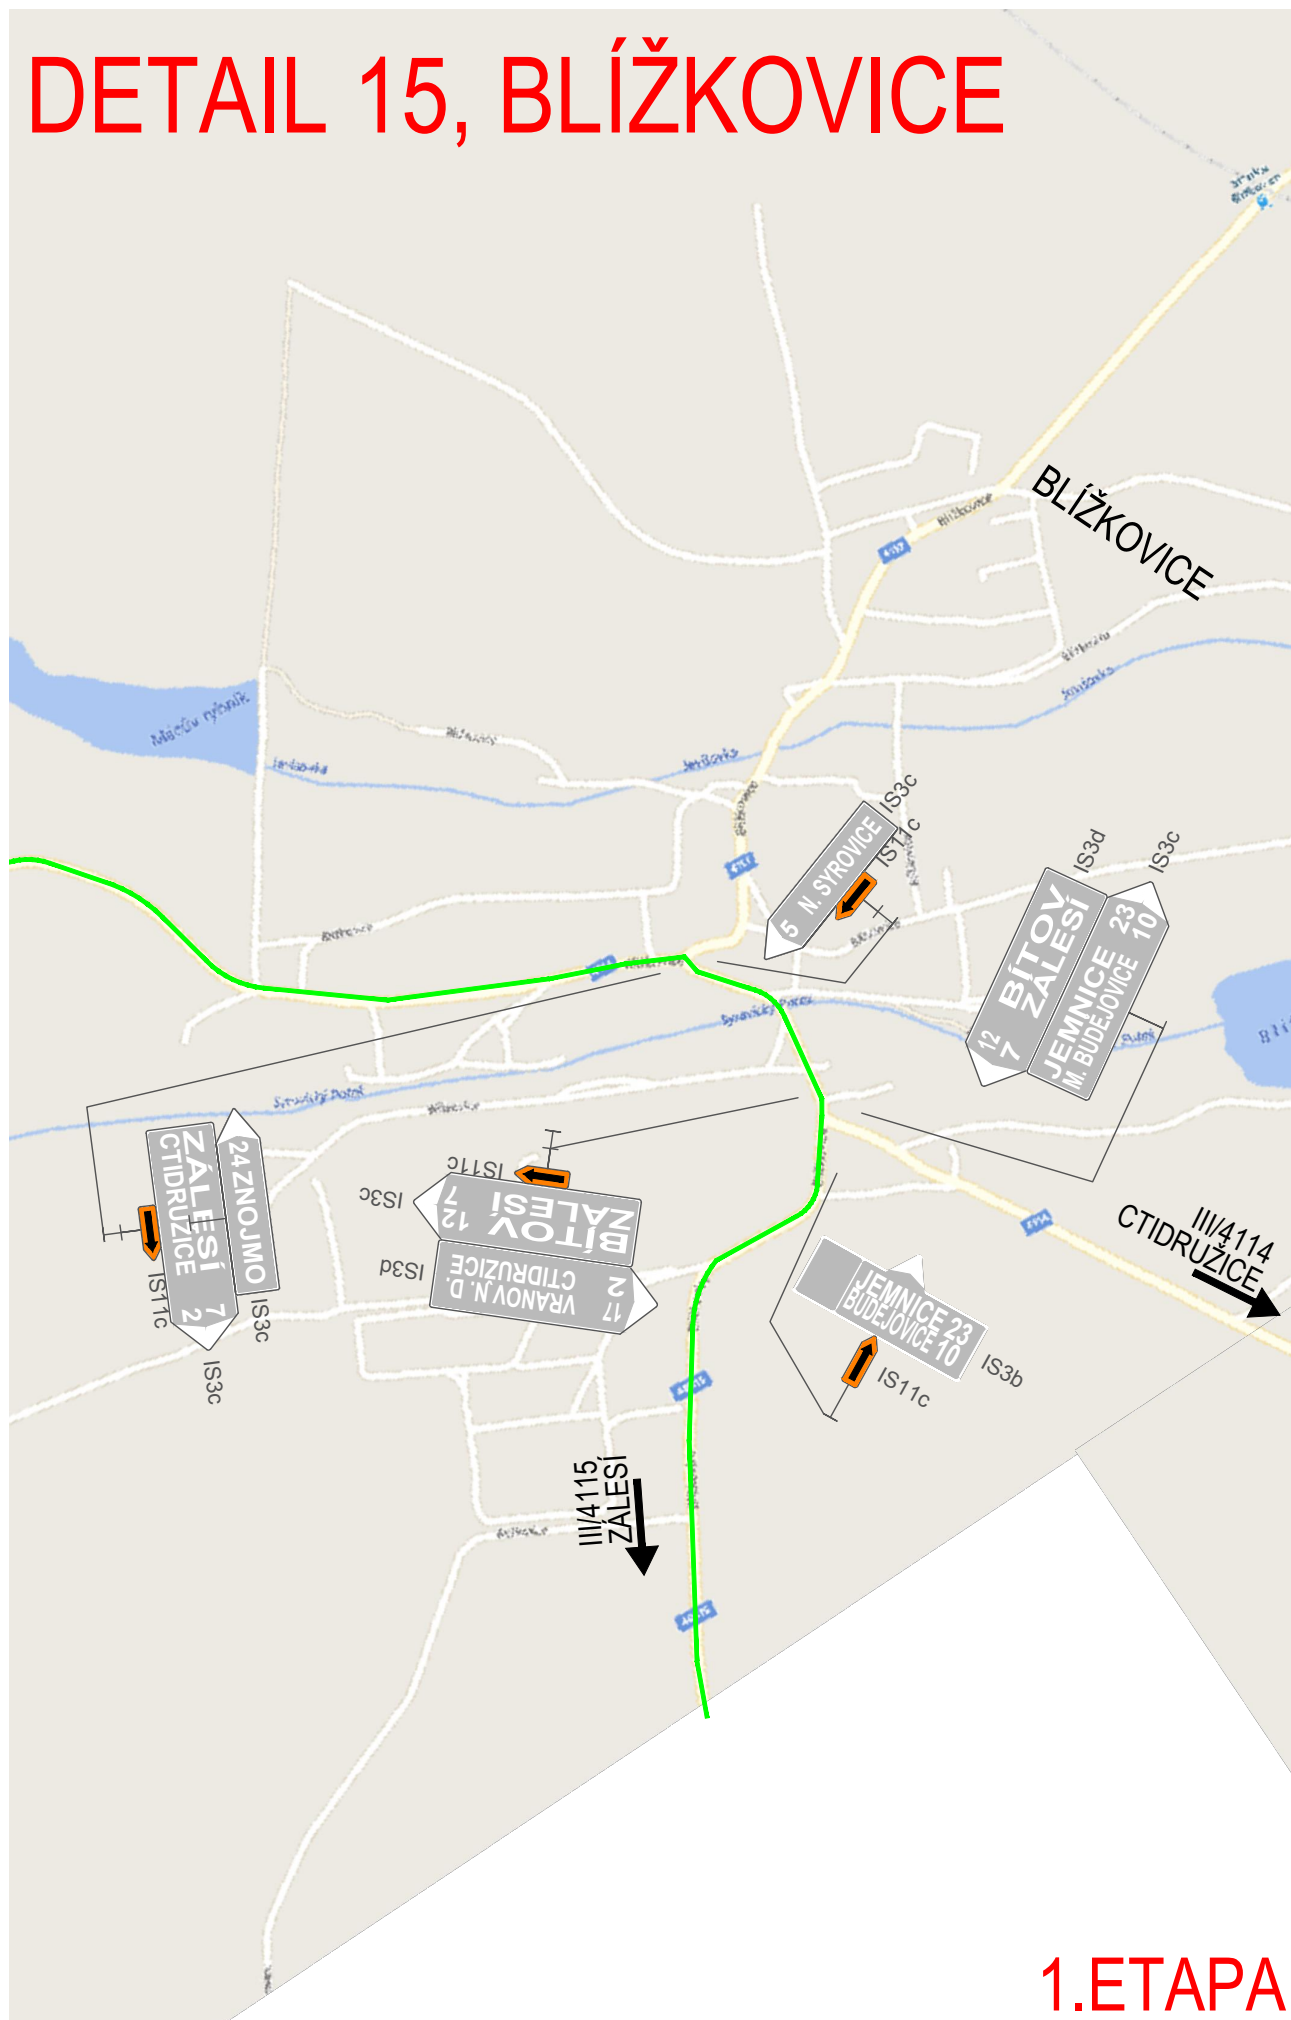

1. ETAPA

DETAIL 16

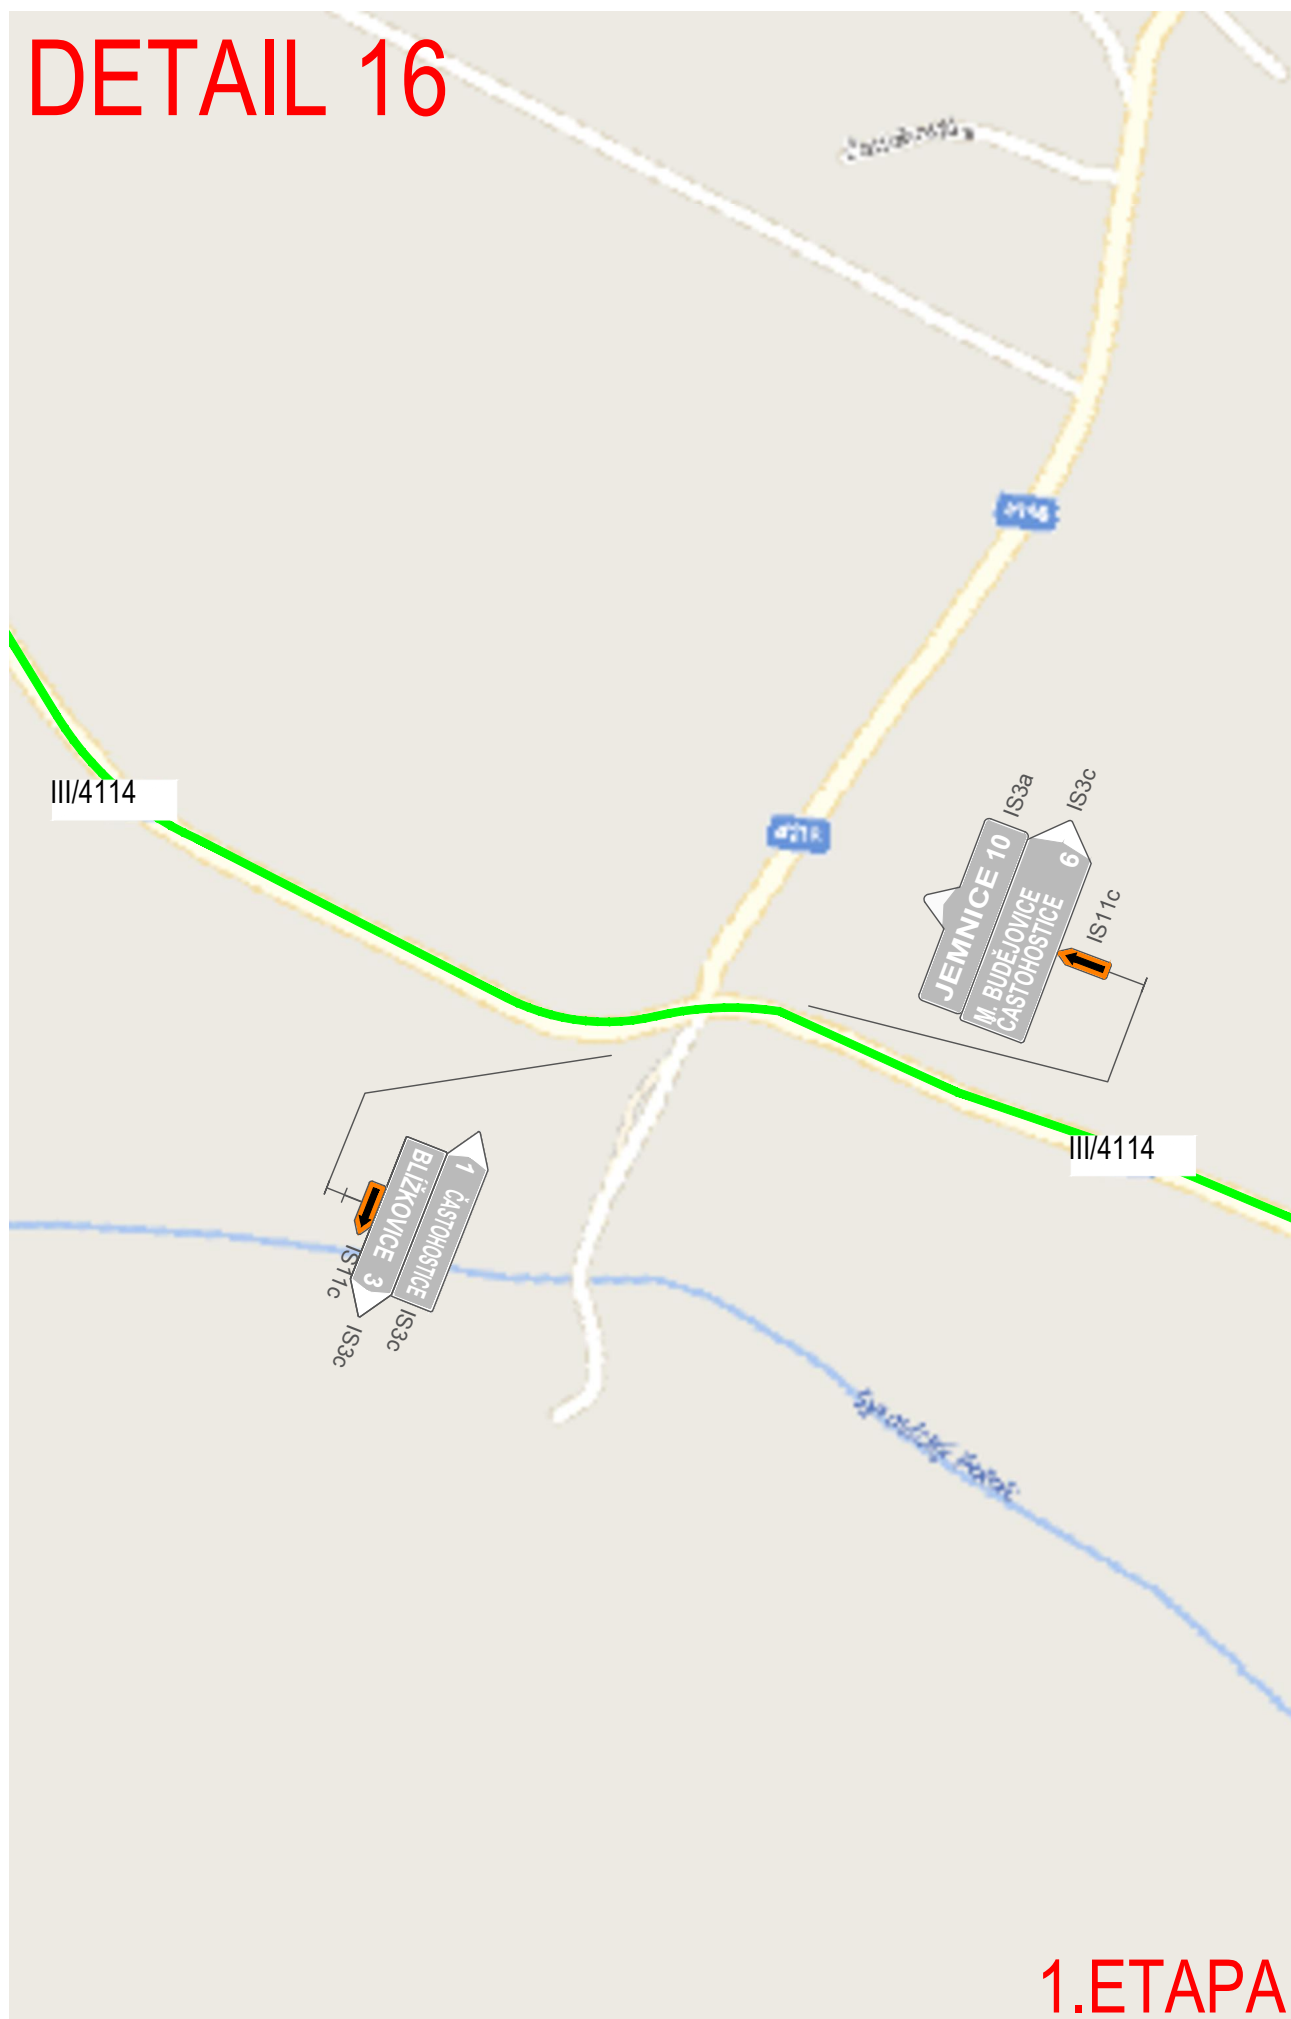

1.ETAPA