
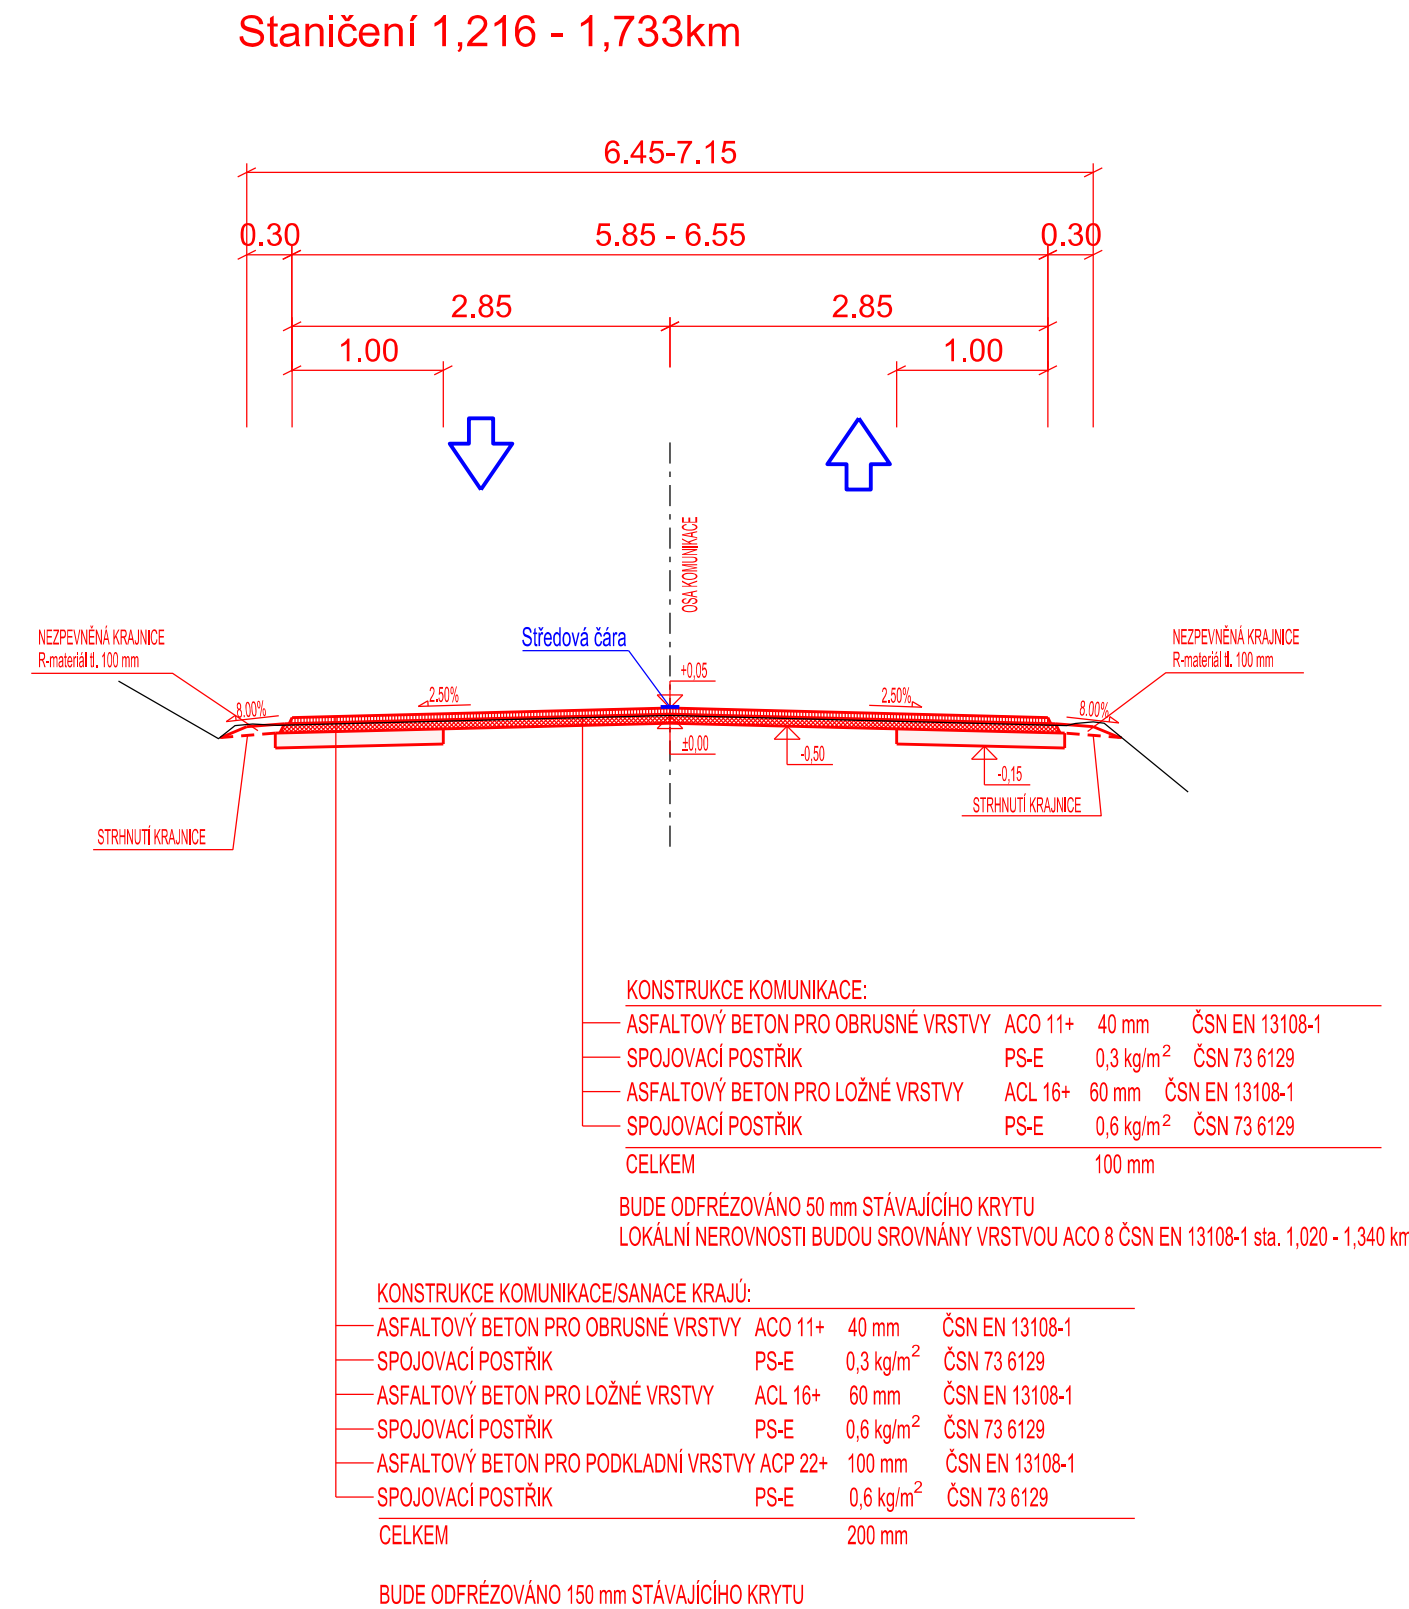
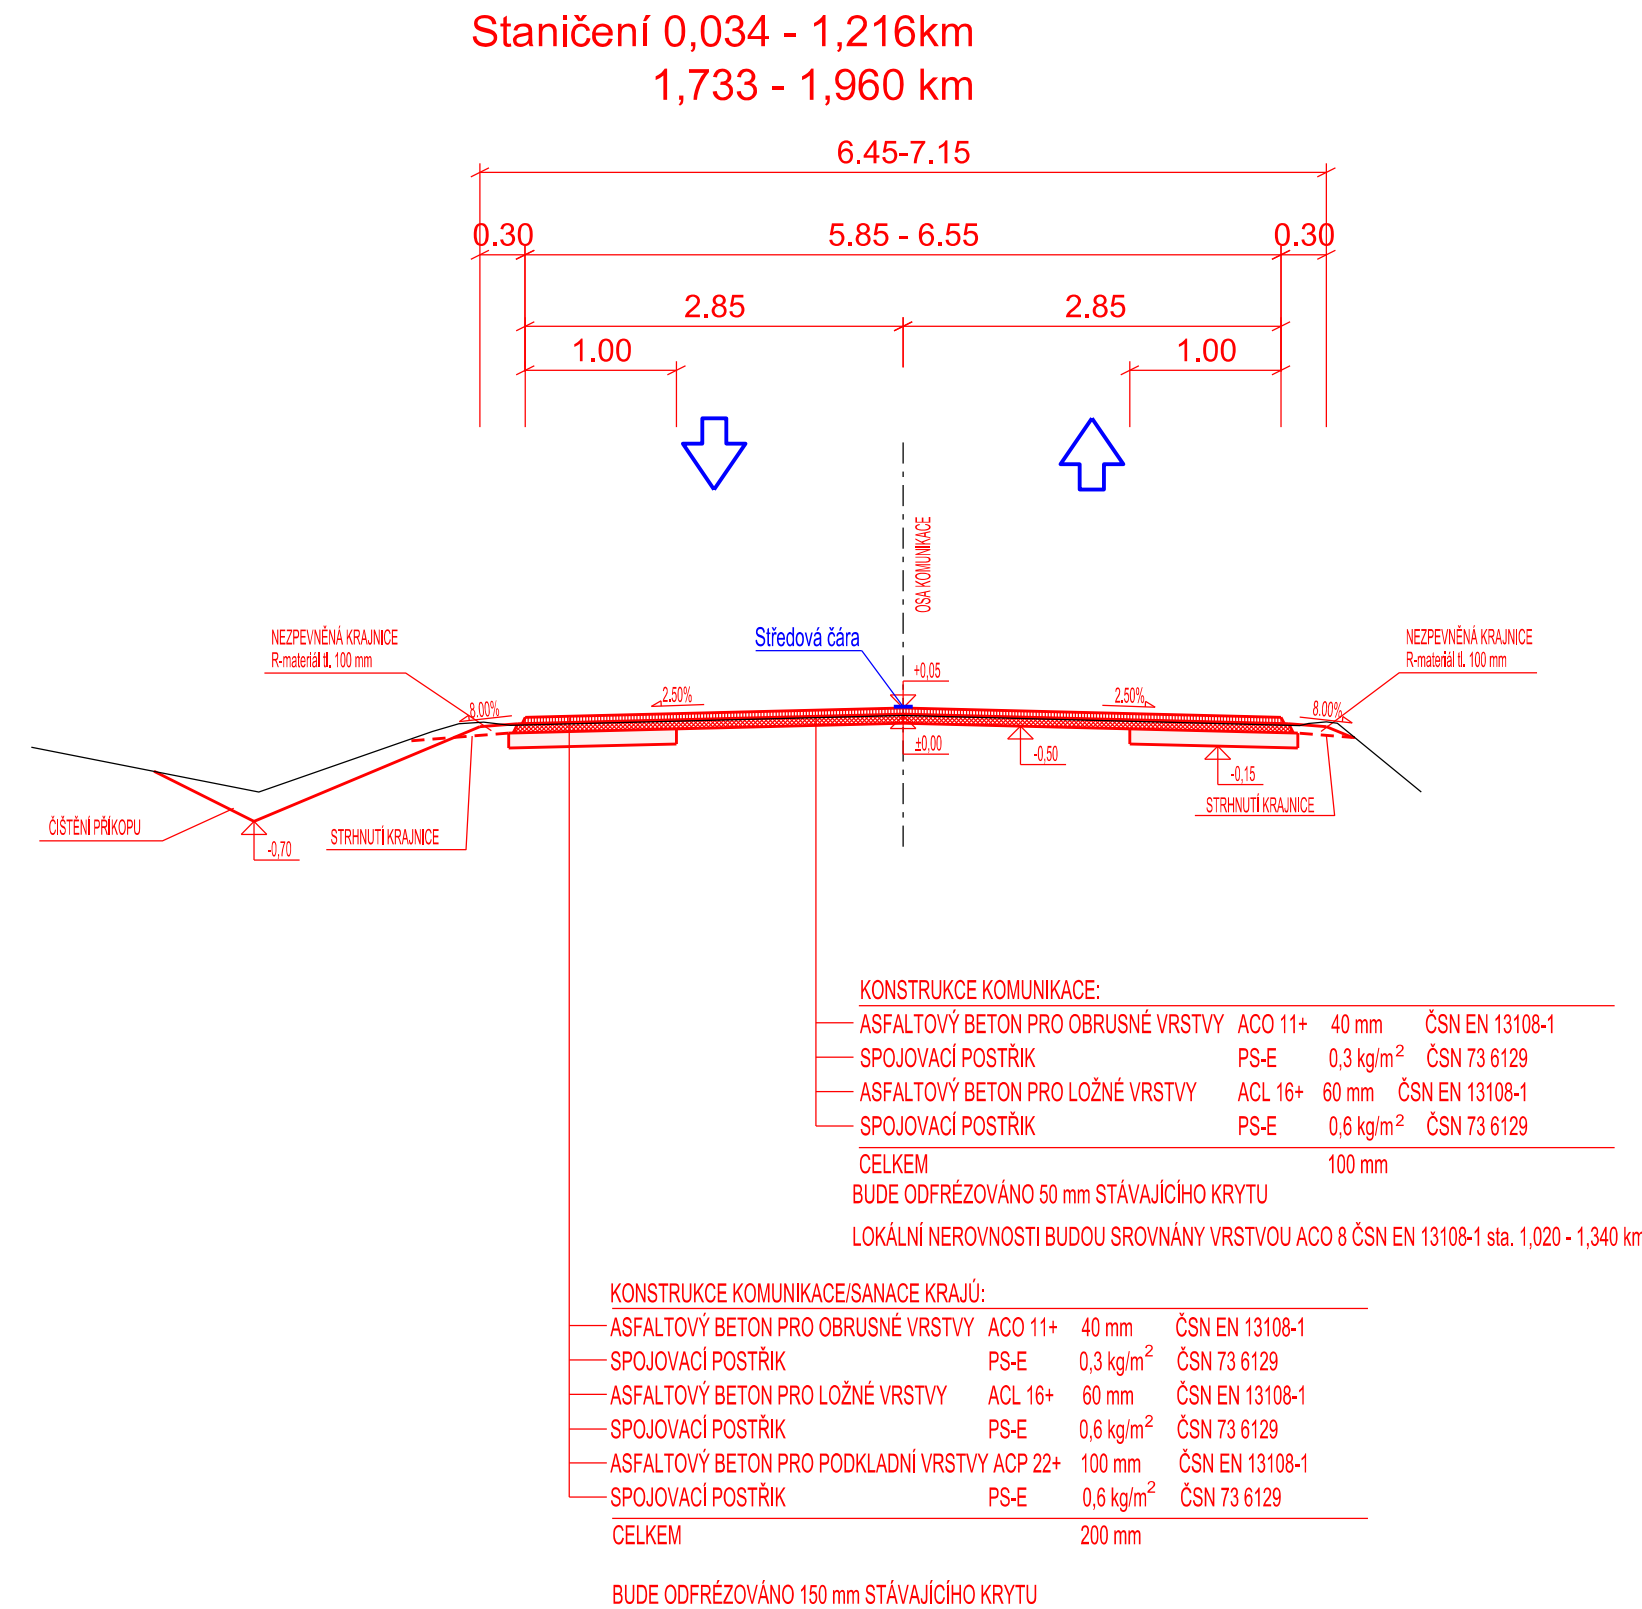


D.1.3 VZOROVÉ PŘÍČNÉ ŘEZY M 1:50

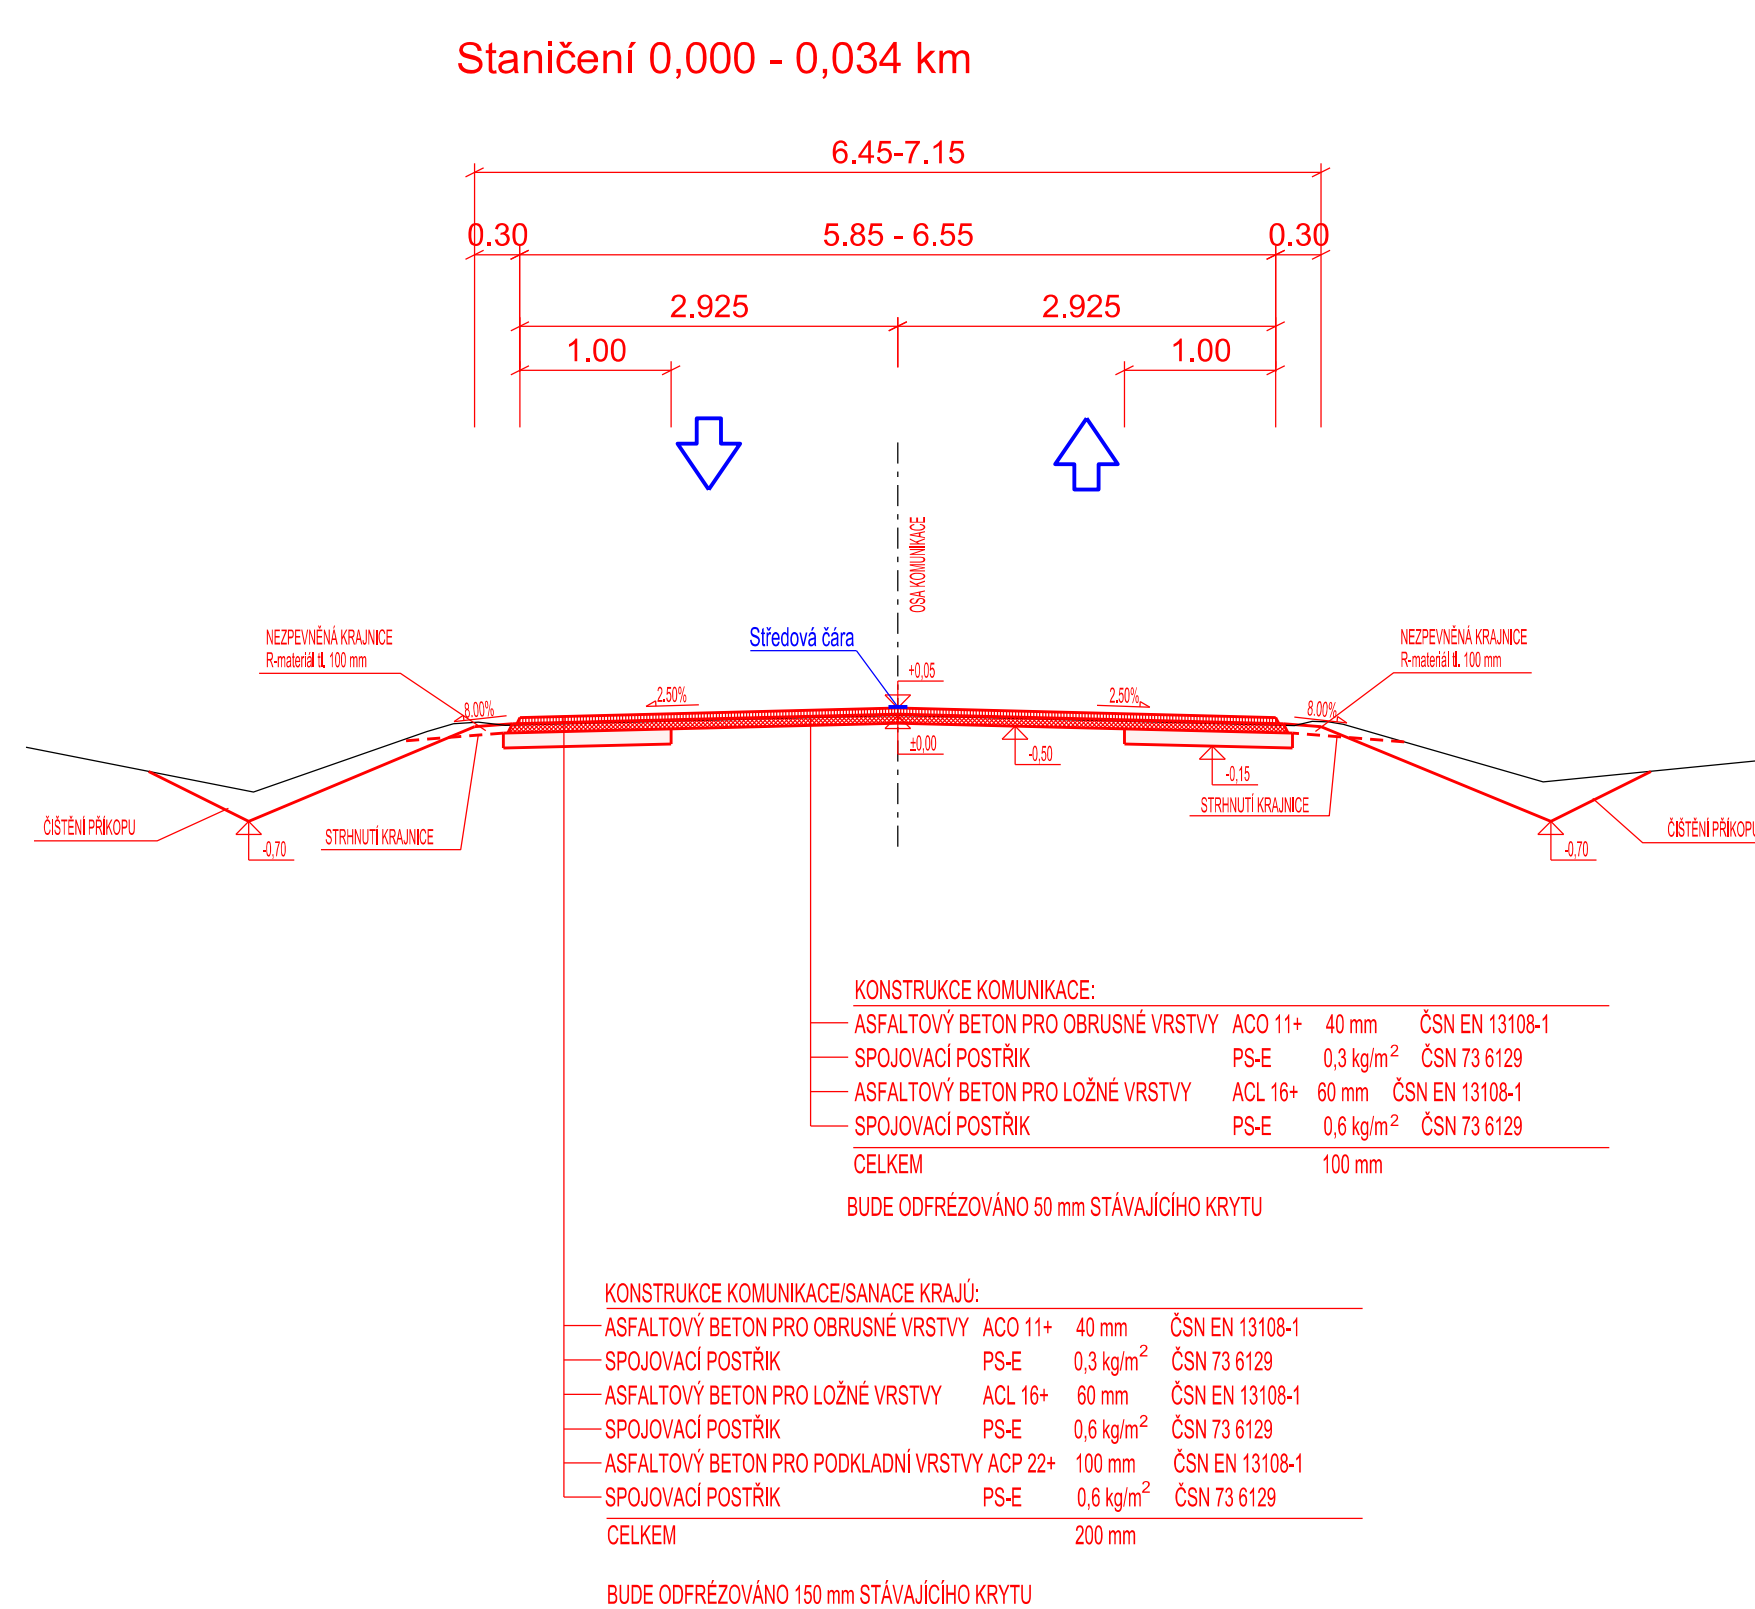



AKCE		III/0478 LETONICE I/50	
OBJEDNATEL		<p>Správa a údržba silnic Jihomoravského kraje, příspěvková organizace kraje</p> <hr/> <p>sídlm Žerotínovo náměstí 449/3, 602 00 Brno</p>	
ZHOTOVITEL		<p>SDRUŽENÍ DPO - VIADESIGNE, s.r.o. RD SÚSJMK</p>	
	<p>DOPRAVOPROJEKT Ostrava a.s. Masarykovo náměstí 5, 702 00 Ostrava</p>		<p>ViaDesigne, s.r.o. Na Zahradách 16, 690 02 Břeclav</p>

D.1.3

ZMĚNA VÝKRESU:

Č. ZMĚNY	PŘEDMĚT ZMĚNY	ZMĚNU PROVEDL	PODPIS	DATUM ZMĚNY
1				
2				
3				

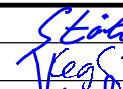VEDOUcí PROJEKTANT - HIP	ING. STÖHR MARTIN		
ZODPOVÉDNÝ PROJEKTANT	ING. LEGERSKÝ ZDENĚK		
VYPRACOVAL	ING. VESELÝ TOMÁŠ		
KONTROLOVAL	ING. STÖHR MARTIN		
KRAJ; MěÚ	JIHOMORAVSKÝ; BRNO, LETONICE		
OBJEDNATEL, INVESTOR	SPRÁVA A ÚDRŽBA SILNIC JIHOMORAVSKÉHO KRAJE, p.o.k.		
NÁZEV AKCE:			
III/0478 LETONICE - I/50			
NÁZEV OBJEKTU:			
NÁZEV VÝKRESU:			
VZOROVÉ PŘÍČNÉ ŘEZY			
Č. SOUPRAVY			Č. VÝKRESU
D.1.3			