



Prováděcí dokumentace stolařských výrobků v rámci projektu Předsálí Zámek Mikulov

Všeobecný úvod

Předmětem prováděcí dokumentace stolařských výrobků pro interiér prostor Předsálí Zámek Mikulov je popis výrobků a požadavky na instalace za účelem vytvoření prostoru baru a prostoru šaten v prostoru předsálí dle návrhu interiéru.

Barová část sestává z vyvýšené segmentu ve tvaru L, s možností přisedících ze strany otevřeného prostoru a kryté pracovní plochy ze strany obsluhy, a ze záplutí se závěsnou policí . Barová část bude obsahovat mycí zóny , chladicí a přípravnou zónu , ukládací prostory a uzamykatelný prostor pro možnost drobného prodeje, led TV.

Šatnová část sestává z vyvýšeného segmentu ve tvaru L, který tvoří odkládací plochu a zároveň kryt pracovní plochy obsluhy , a ze sedmi věšákových segmentů ,které budou sloužit k zavěšení oděvů. Pod pracovní plochou obsluhy pak uložený policový prostor.

K napojení nových rozvodů bude využito stávajících přípojných míst.

Základní materiálový popis nábytkové části

Zvýšené L-segmenty budou provedeny z dřevotřískových desek opláštěných umakartem, pracovní desky z kompaktních desek.Zádový obklad ,korpusy a dvířkovina z LTD desek opatřenými lepenou ABS hranou tl.2mm.v odpovídajícím dekoru desky. Čelní plochy L-segmentů budou tvořit prosvícené plochy z bezpečnostního mléčného skla . Sokly dle umístění: pevný z LTD; kovolaminátový -odnímatelný na plast.nožkách; kotvicí profil skla.

Dekory:



umakart
šedá pastel
NCS: S 2500-N
CMYK: C4 M2 Y6 K27



LTD + kompakt
šedá grafit
NCS: S 7005-R50B
CMYK: C8 M13 Y5 K78




mléčné sklo






nerez/imitace nerez

POZNÁMKA:


- 1.tato dokumentace nenahrazuje dílenskou dokumentaci
2. za výslednou funkci odpovídá zhotovitel
3. všechny rozměry zkontrolovat na stavbě a případné odchylky oznámit projektantovi
4. předmětem dodávky bude dílenská dokumentace včetně vzorků materiálů, povrchů a barvy, tato dokumentace bude předložena projektantovi a investorovi ke schválení

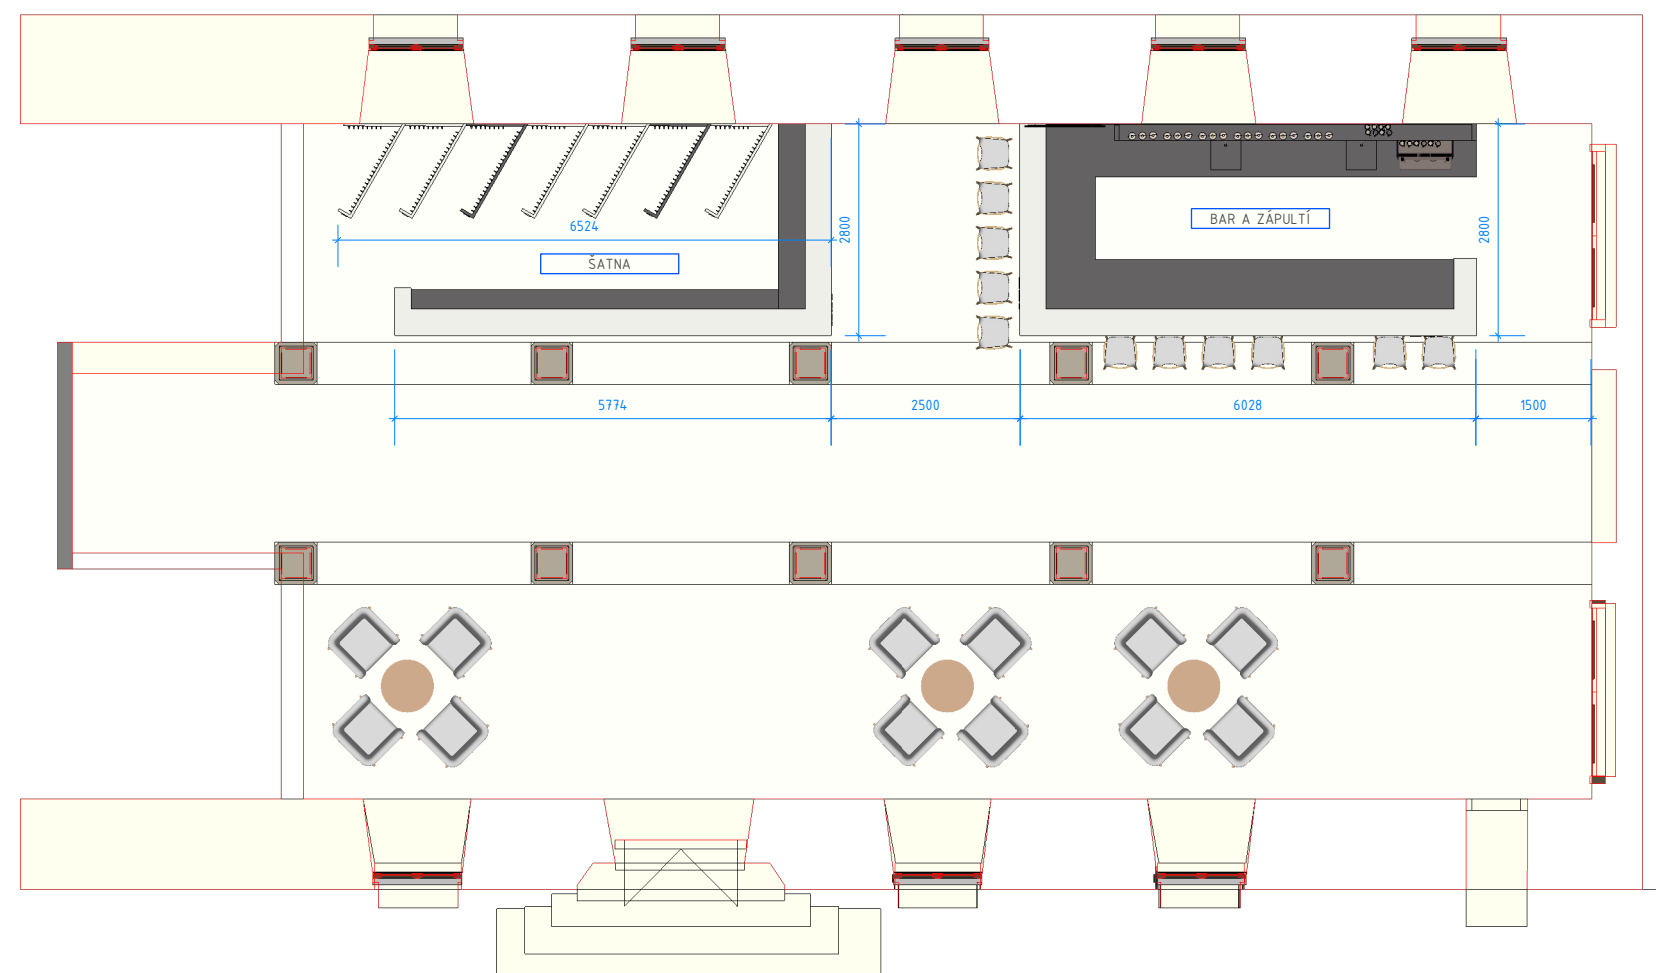

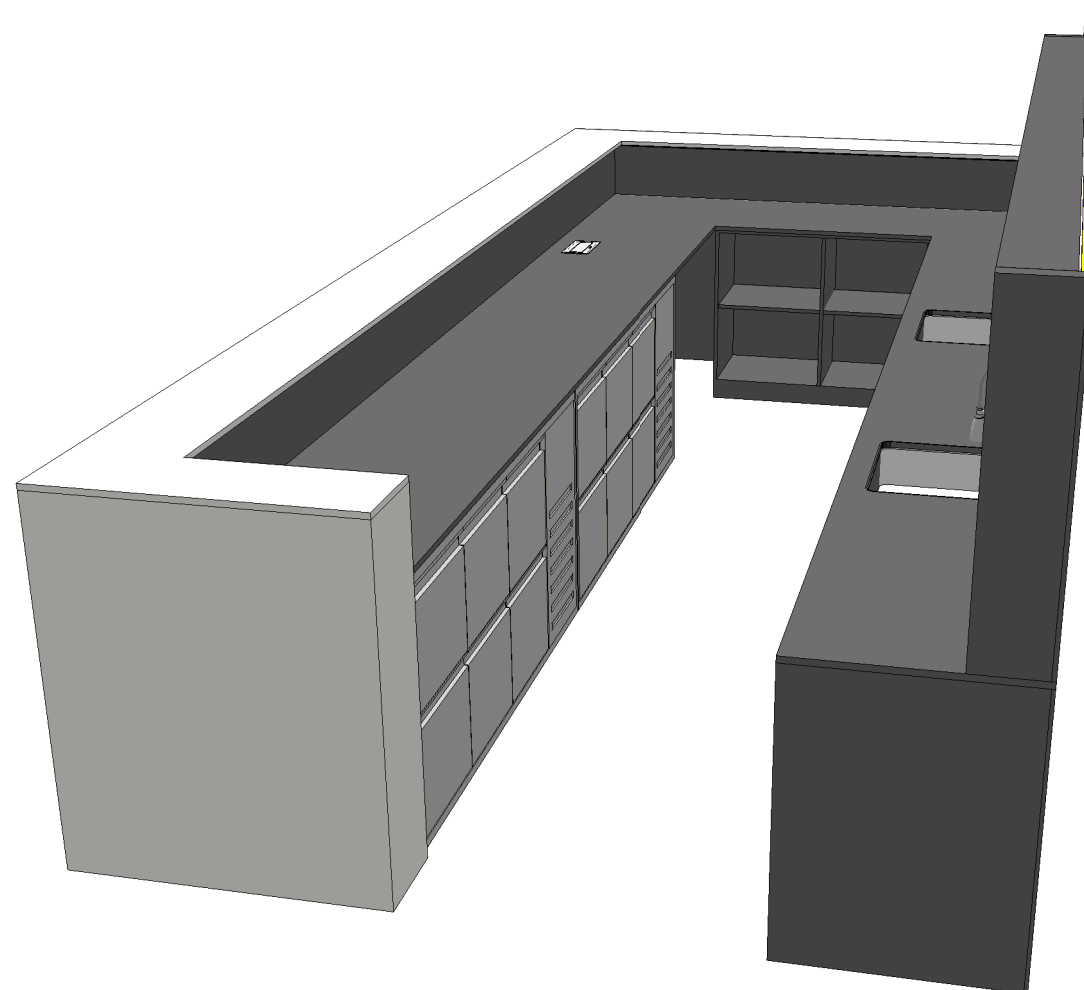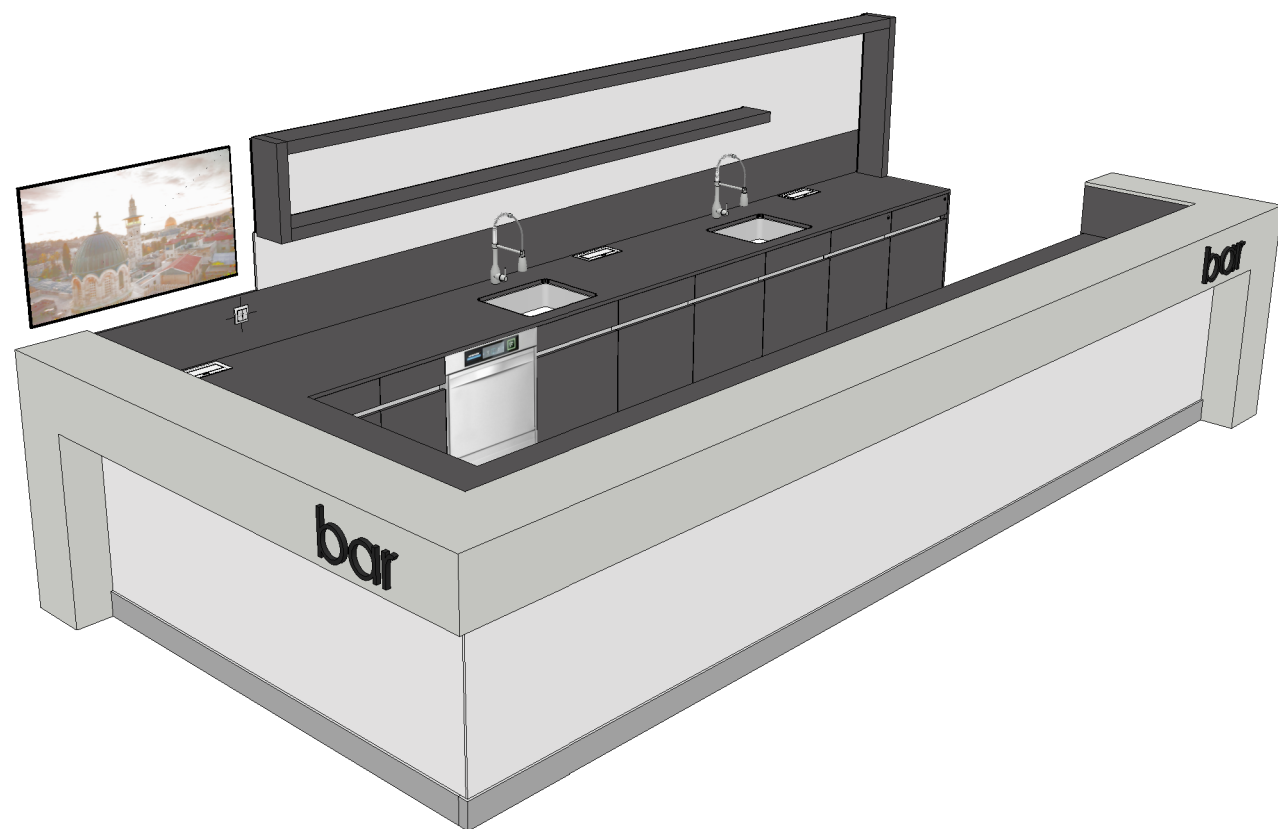

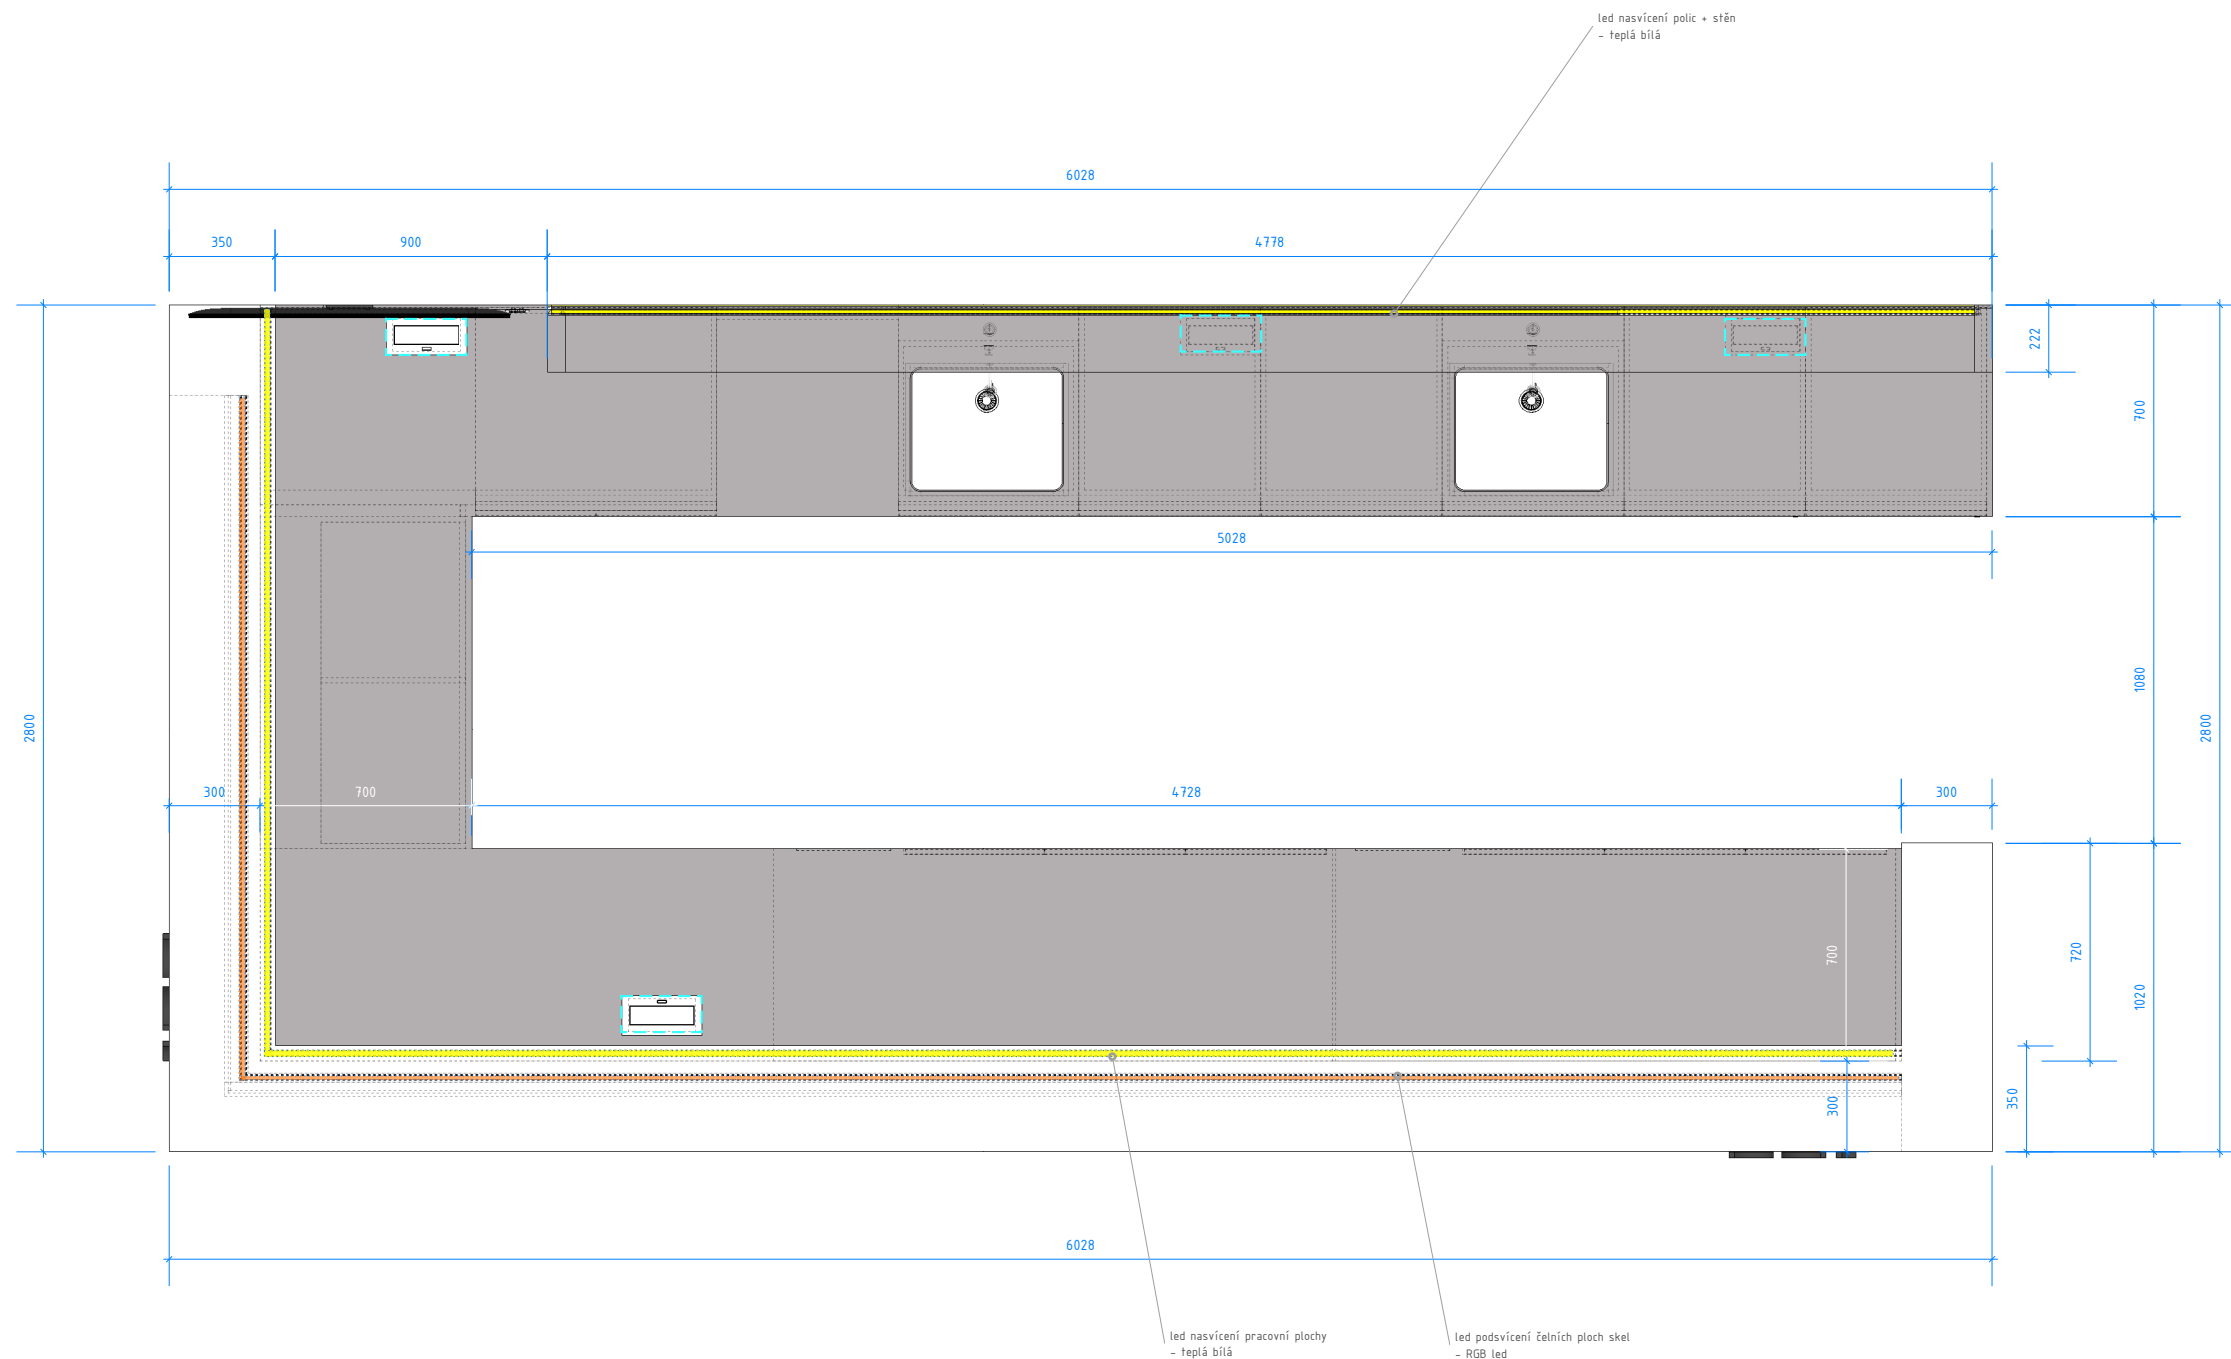

výklopná zásuvka vestavná do pr.desky
- BOX 3x 230V
- barva žerná

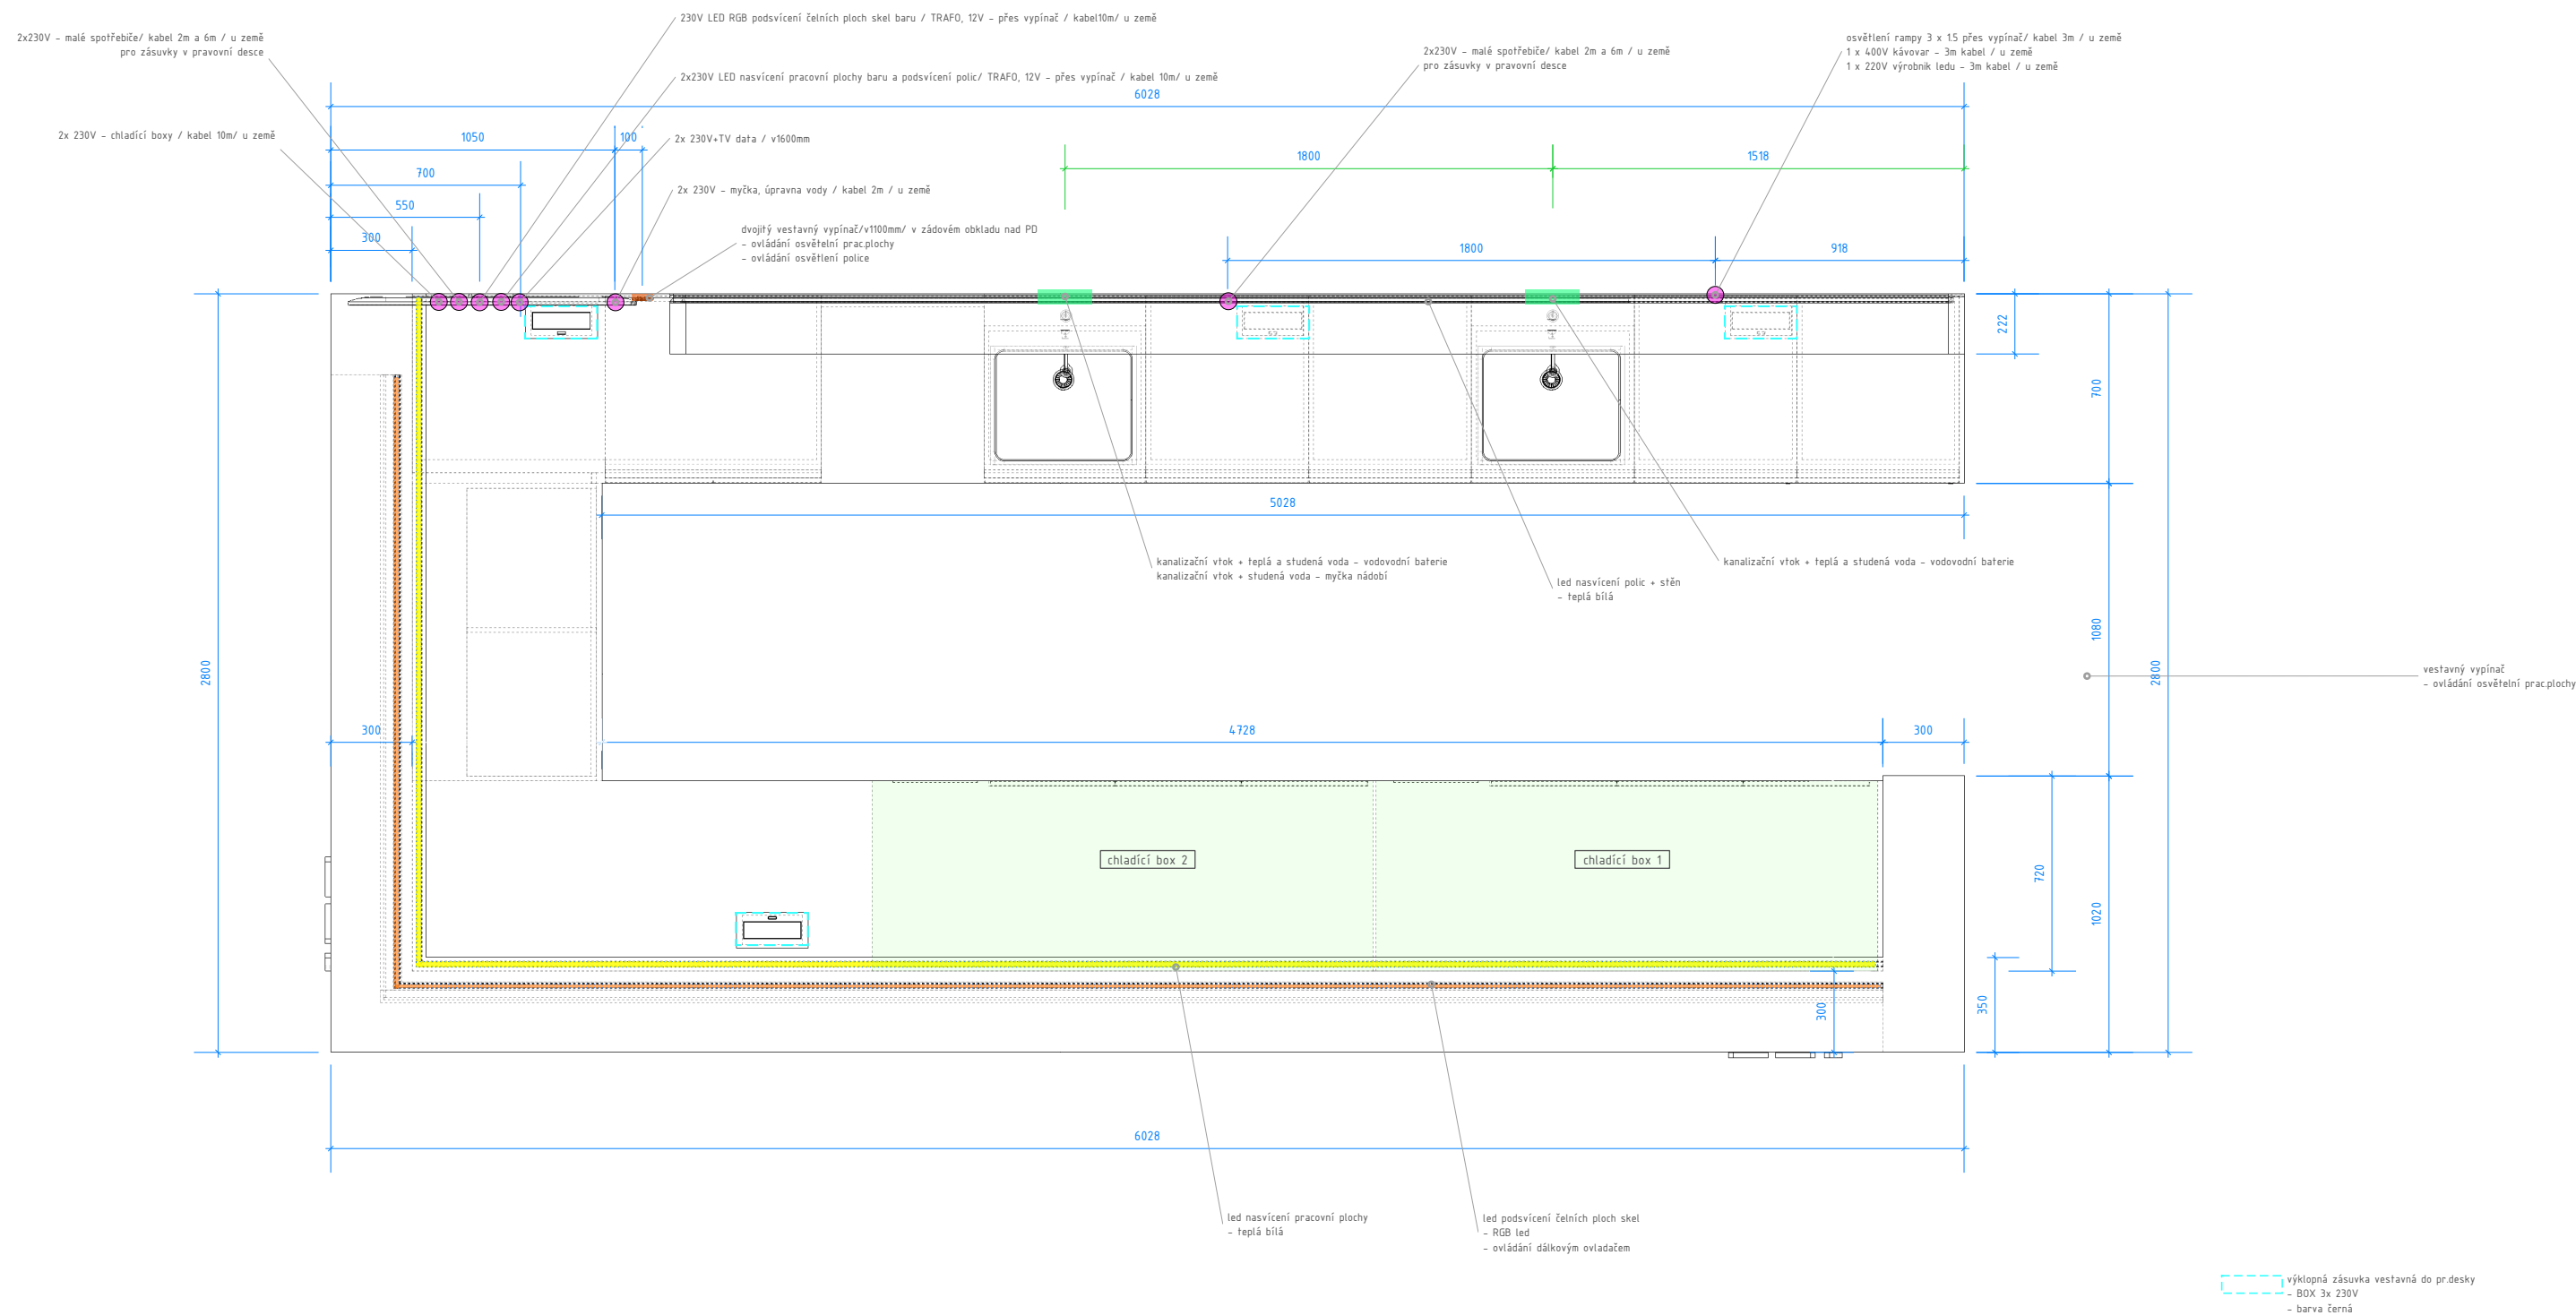

POZNÁMKA:
Při realizaci bude využito stávajících přípojných míst.

ČELNÍ POHLED

UMAKART
šedá pastel
NCS: S 2500-N

bezpečnostní mléčné sklo
- demontovatelné (oprava/výměna led pásu)

závěsná police s integrovaným led osvětlením
- šedá grafit NCS: S 7005-R50B

3D text hl.20mm
- mdf
- CNC fréza + černý nářer
- vektor podklad digitální formou jako příloha

led podsvícení čelních ploch skel
- RGB led
- ovládání dálkovým ovladačem
- viz. ČELNÍ POHLED ZÁPULTÍ
- plocha kce za sklem opatřena reflexní barvou, zvýšení intenzity podsvícení

sokl
- viz. ČELNÍ POHLED ZÁPULTÍ

ČELNÍ POHLED ZÁPULTÍ

led nasvícení pracovní plochy
- led pás (teplá bílá) v přisazeném hliníkovém profilu s difuzorem

dvojitý vestavný vypínač/v1100mm/ v zářivém obkladu nad PD
- ovládání osvětlení pracovní plochy
- ovládání osvětlení police
- imitace nerez (alt.šedá, alt.černá)

led nasvícení polic a stěn
- teplá bílá
- oboustranně
- viz. PRAVÝ POHLED ŘEZ 2 BAR

mléčné sklo

zářivý obklad - LTD - šedá grafit NCS: S 7005-R50B

pracovní deska - kompak. - šedá grafit NCS: S 7005-R50B

skryté celokovové plnovýsuvy s tlumením a dorazem
- čelo LTD 18mm FUNDERMAX 0070
- zásuvka systémový box: boky + záda kov

cyklindrický nábytkový zámek
- možnost drobného prodeje

"kanálkový" způsob otevírání dvířkoviny
- C profil nerez v korpusu skříněk

výškově stavitelné police na nosičích
- LTD 18mm FUNDERMAX 0077 Graphitgrau

závěsy: celokovové naložené s dorazem

dvířkovina LTD 18mm šedá grafit NCS: S 7005-R50B

sokl kovolaminát nerez
- odnímatelný (uchycen na plast.nožkách spodních skříněk)

výklopná zásuvka vestavná do pr.desky
- BOX 3x 230V
- barva černá

led prosvícení plochy skla
- led pás RGB v přisazeném hliníkovém profilu s difuzorem

bezpléčné sklo

sokl:
- profil pro boční kotvení skleněného zábradlí + krytka profilu nerez

rohová- úprava vody


myčka



dodávka a specifikace
"Gastro"

sortér odpadu
- výsuvný s dvířkovinou
- kovová police tvoří kryt
- plnovýsuv s tlumením
- 4 oddělení
- pro skř.š.600mm


dřezová stojánková páková baterie
- teleskopická se sprškou
- nerez / chrom

nerezový dřez
- vnitř.rozměr 500x400x180mm
- montáž pod desku
- do sp.skříněky š.600mm
- s přepadem

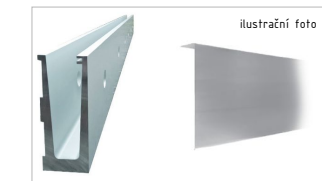


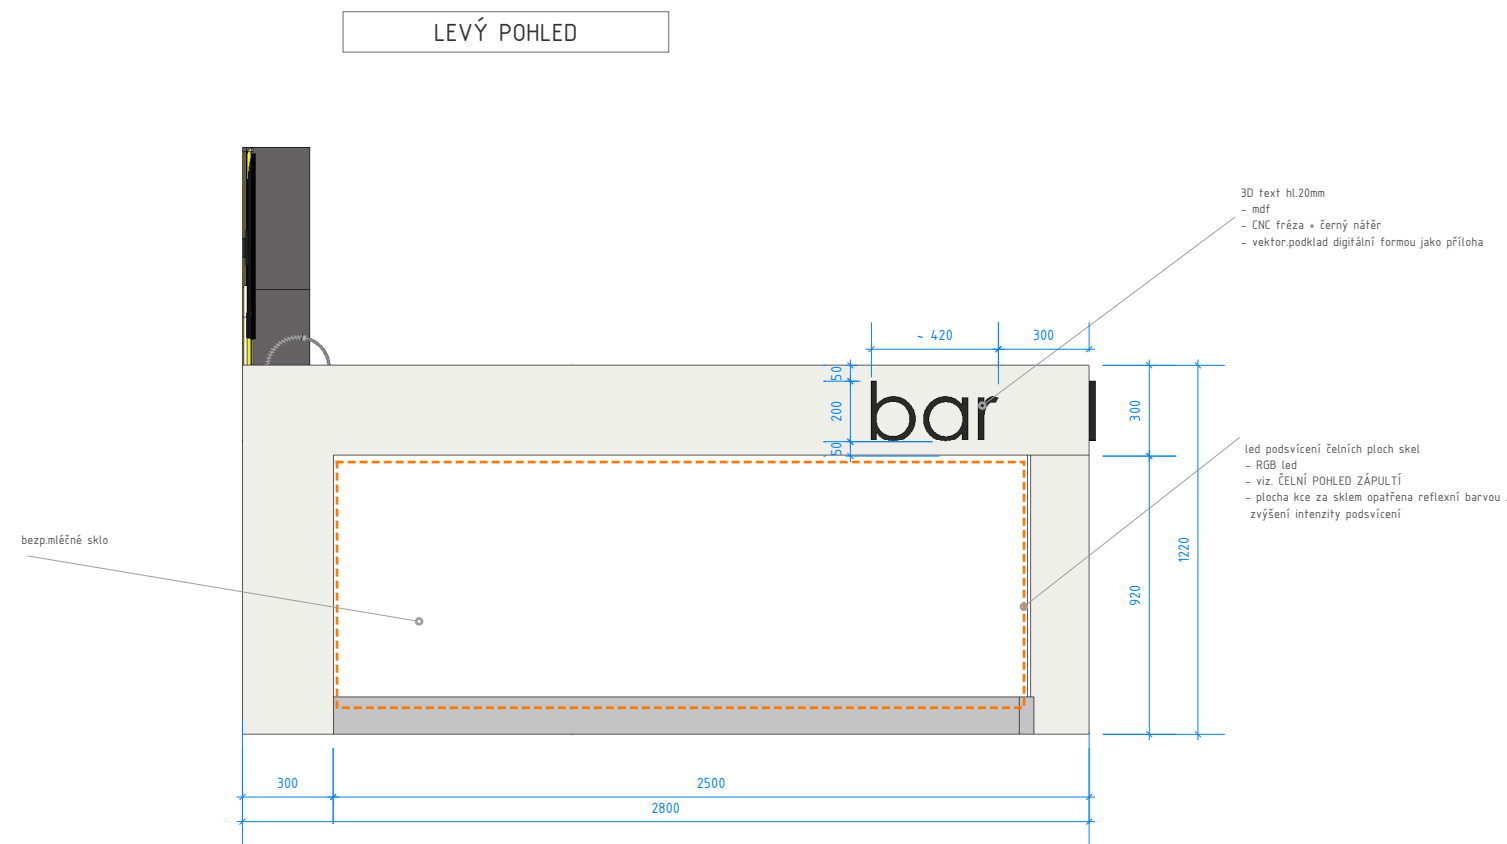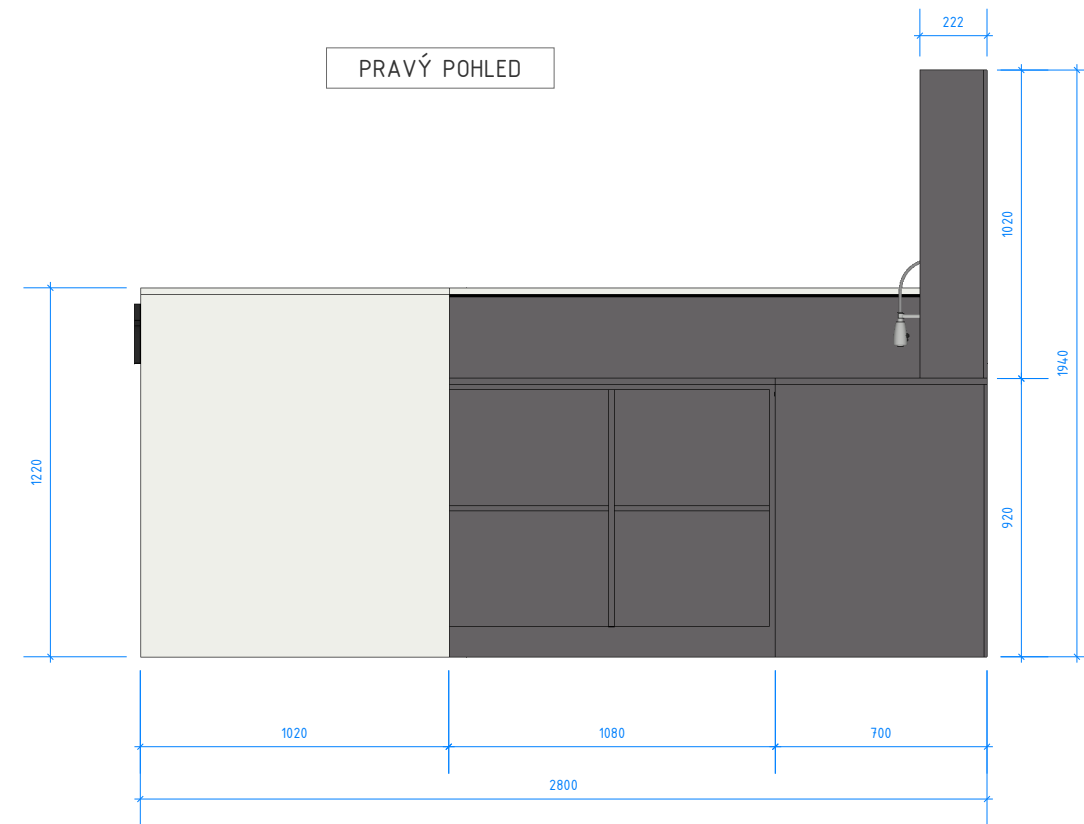


PRAVÝ POHLED ŘEZ1

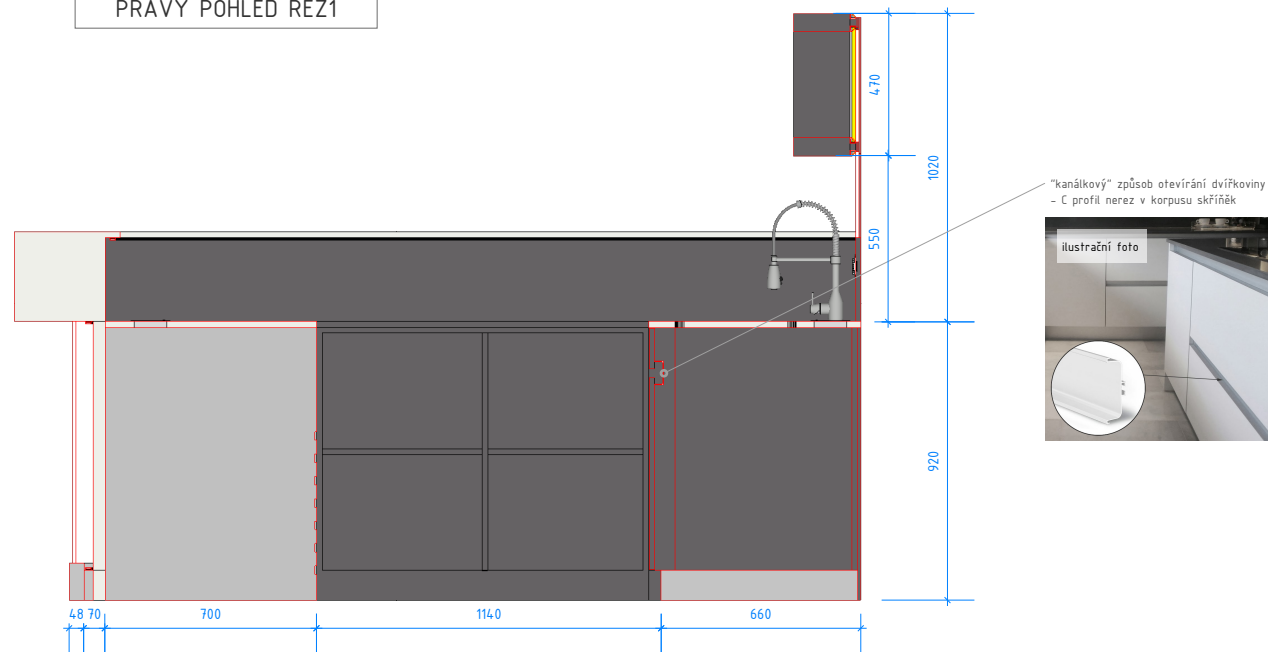

PERSPEKTIVA POLICE - NASVÍCENÍ

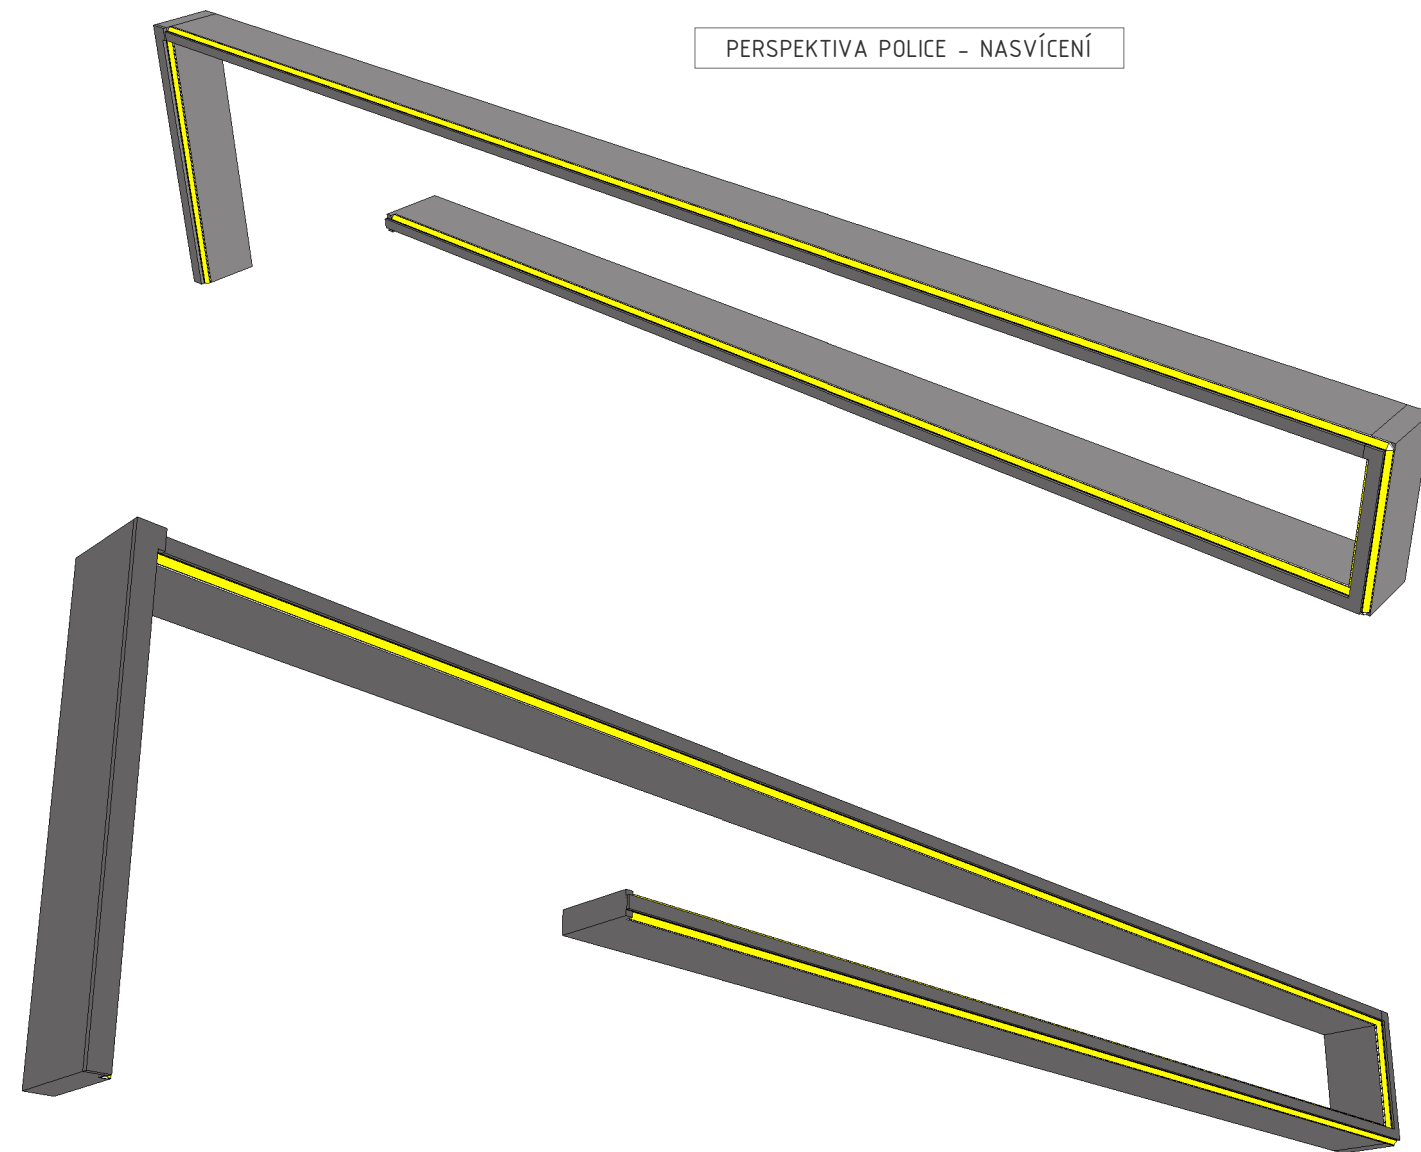

PRAVÝ POHLED ŘEZ2

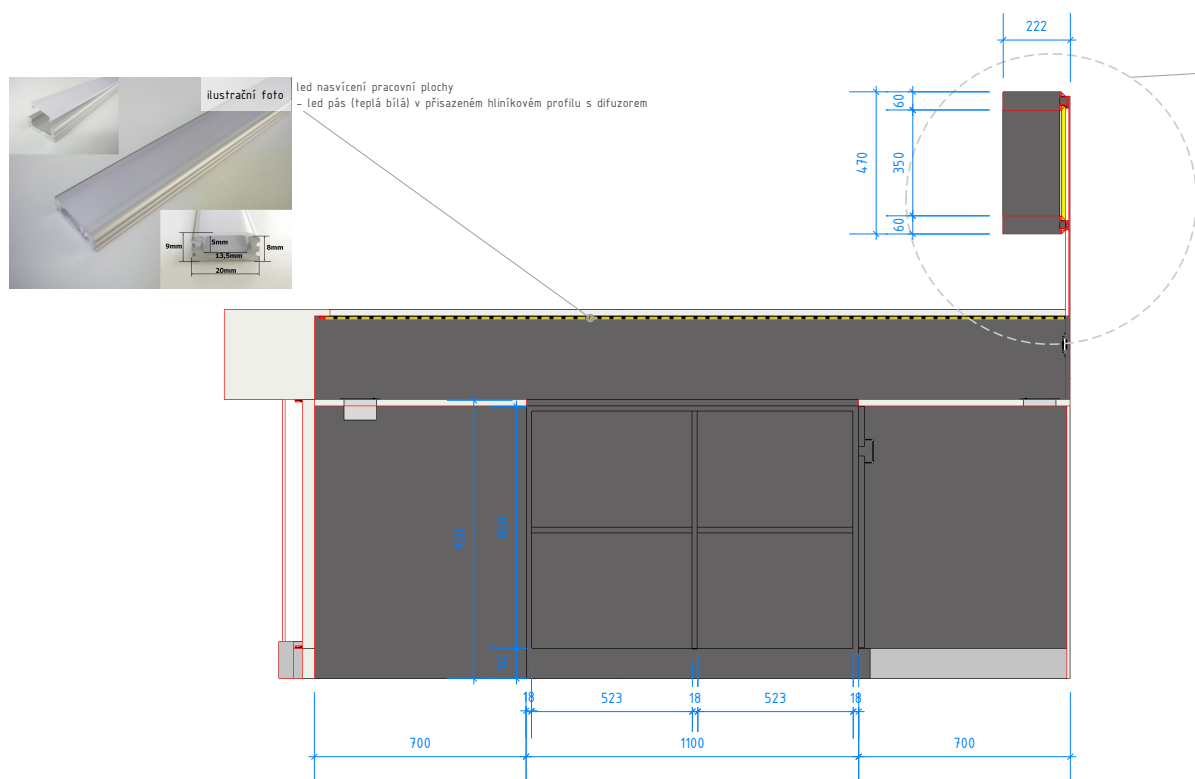

BOŘIL | VLČEK
ARCHITEKTI

VYPRACOVAL

Martin Svoboda / 604 363 471 / jasvob@gmail.com

www.bvarchitekti.cz

INVESTOR

Regionální muzeum v Mikulově

MÍSTO STAVBY

Mikulov

NÁZEV PROJEKTU

Předsálí Zámek Mikulov
Prováděcí dokumentace stolařských výrobků

VÝKRES

BAR nábytek

ČÍSLO

8


DATUM




listopad 4, 2019


MĚŘÍTKO

1:25
TISK: A3


ZADNÍ POHLED

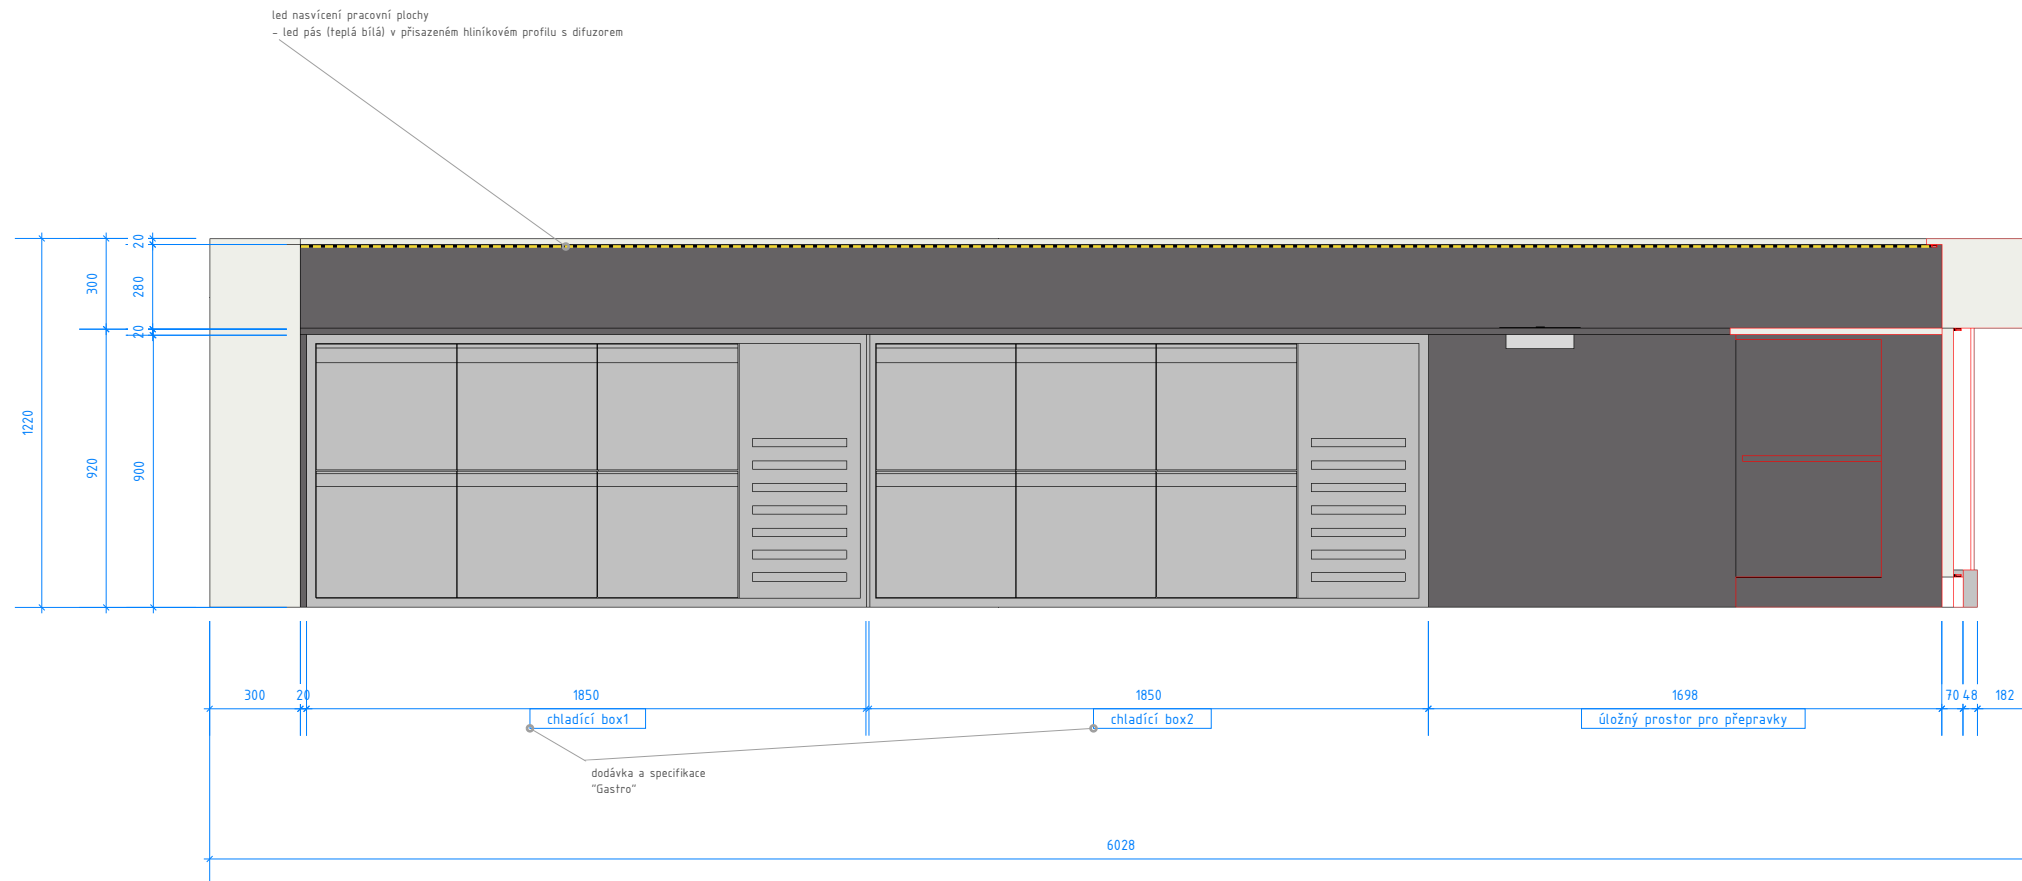

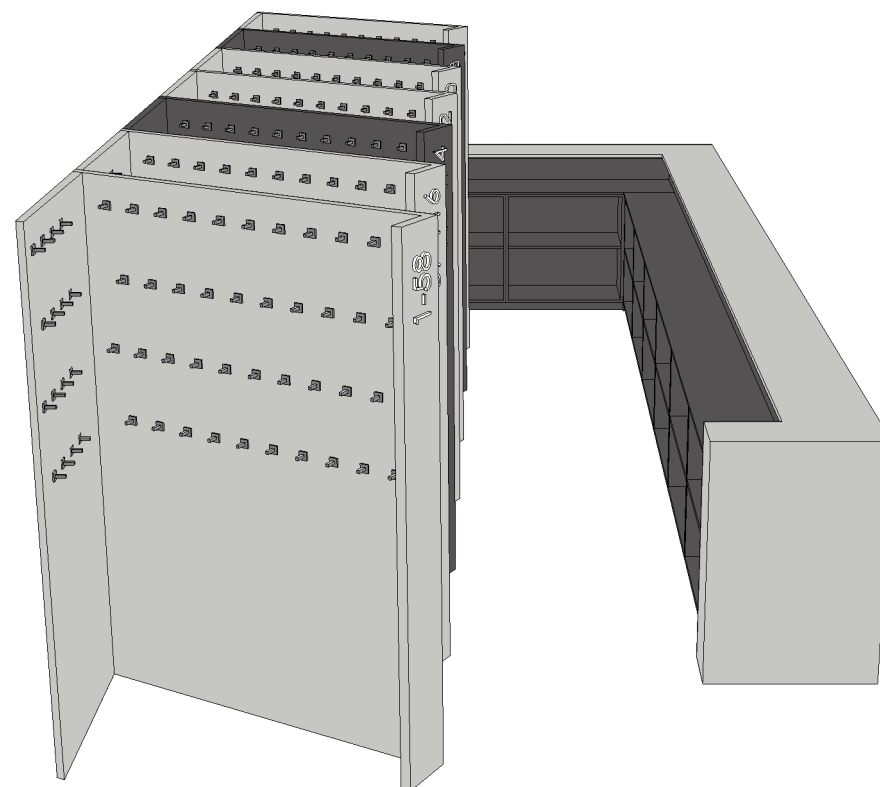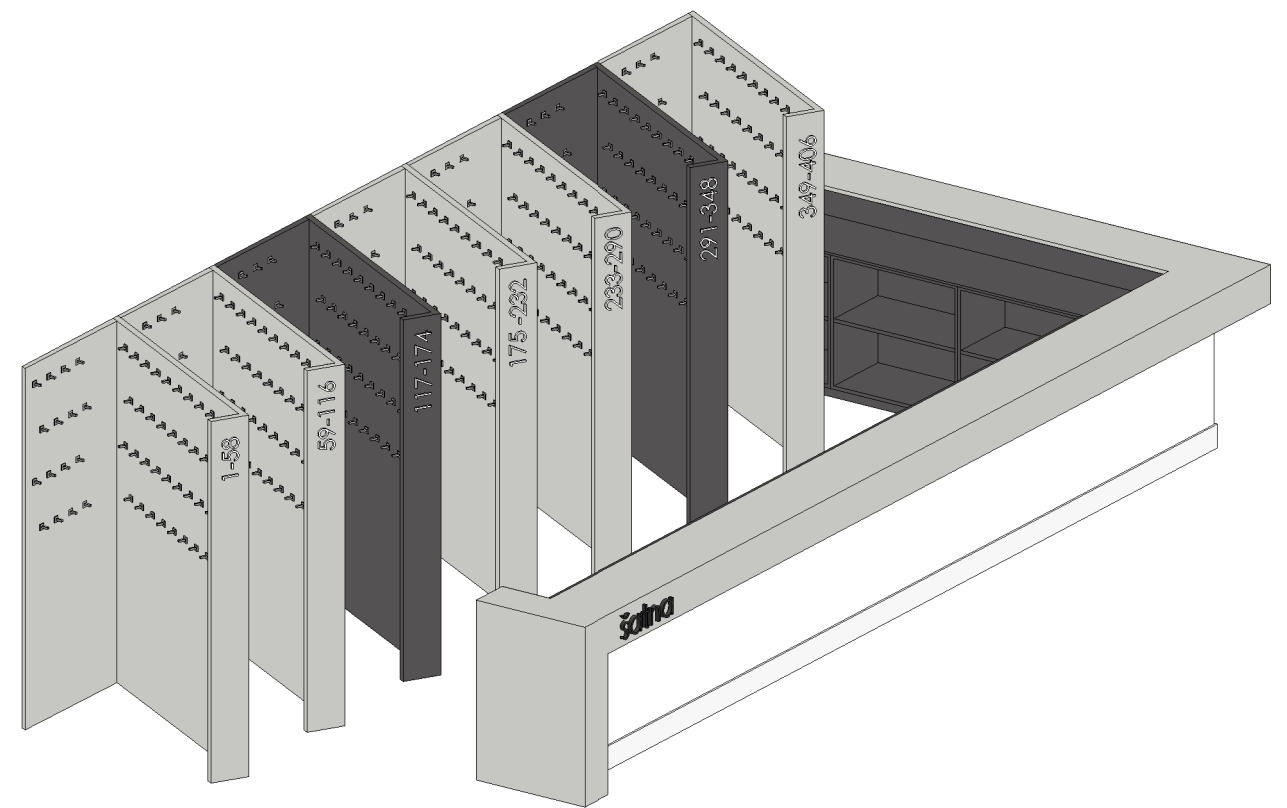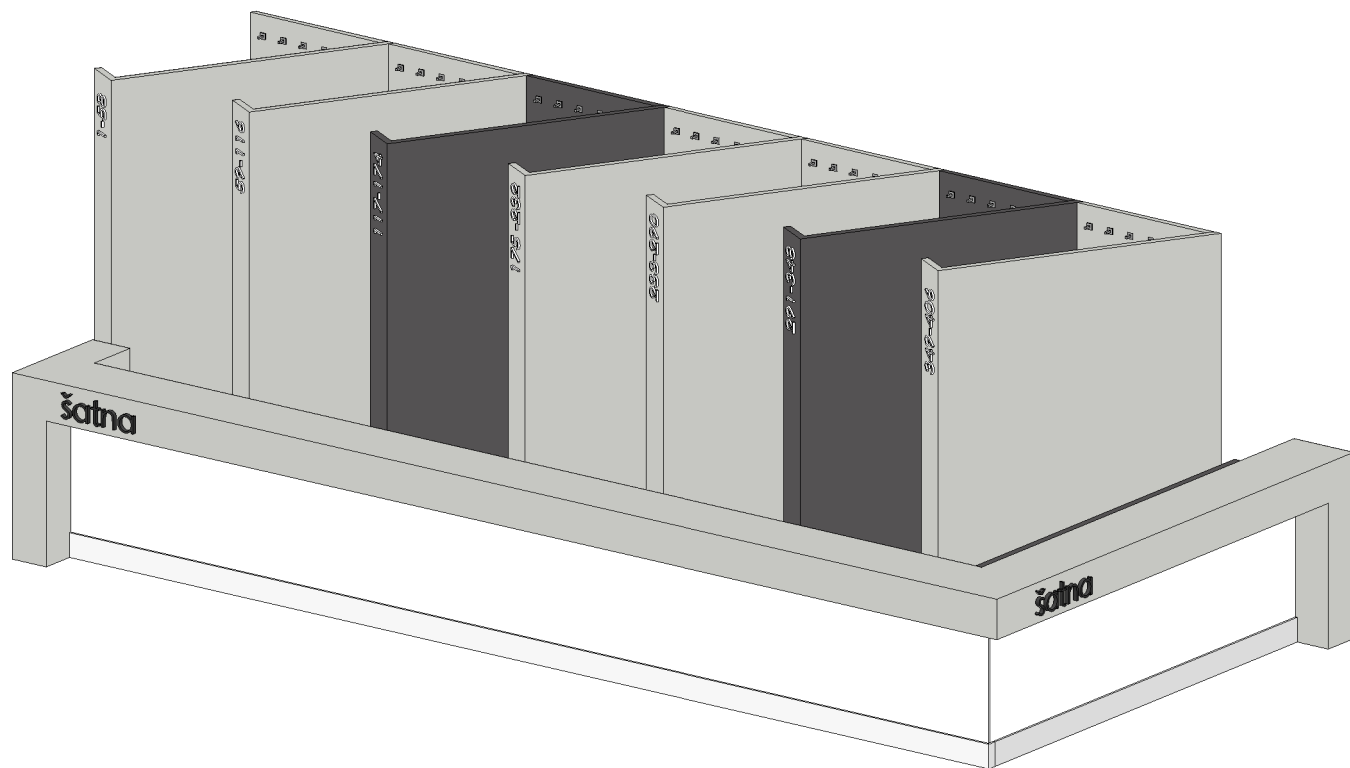


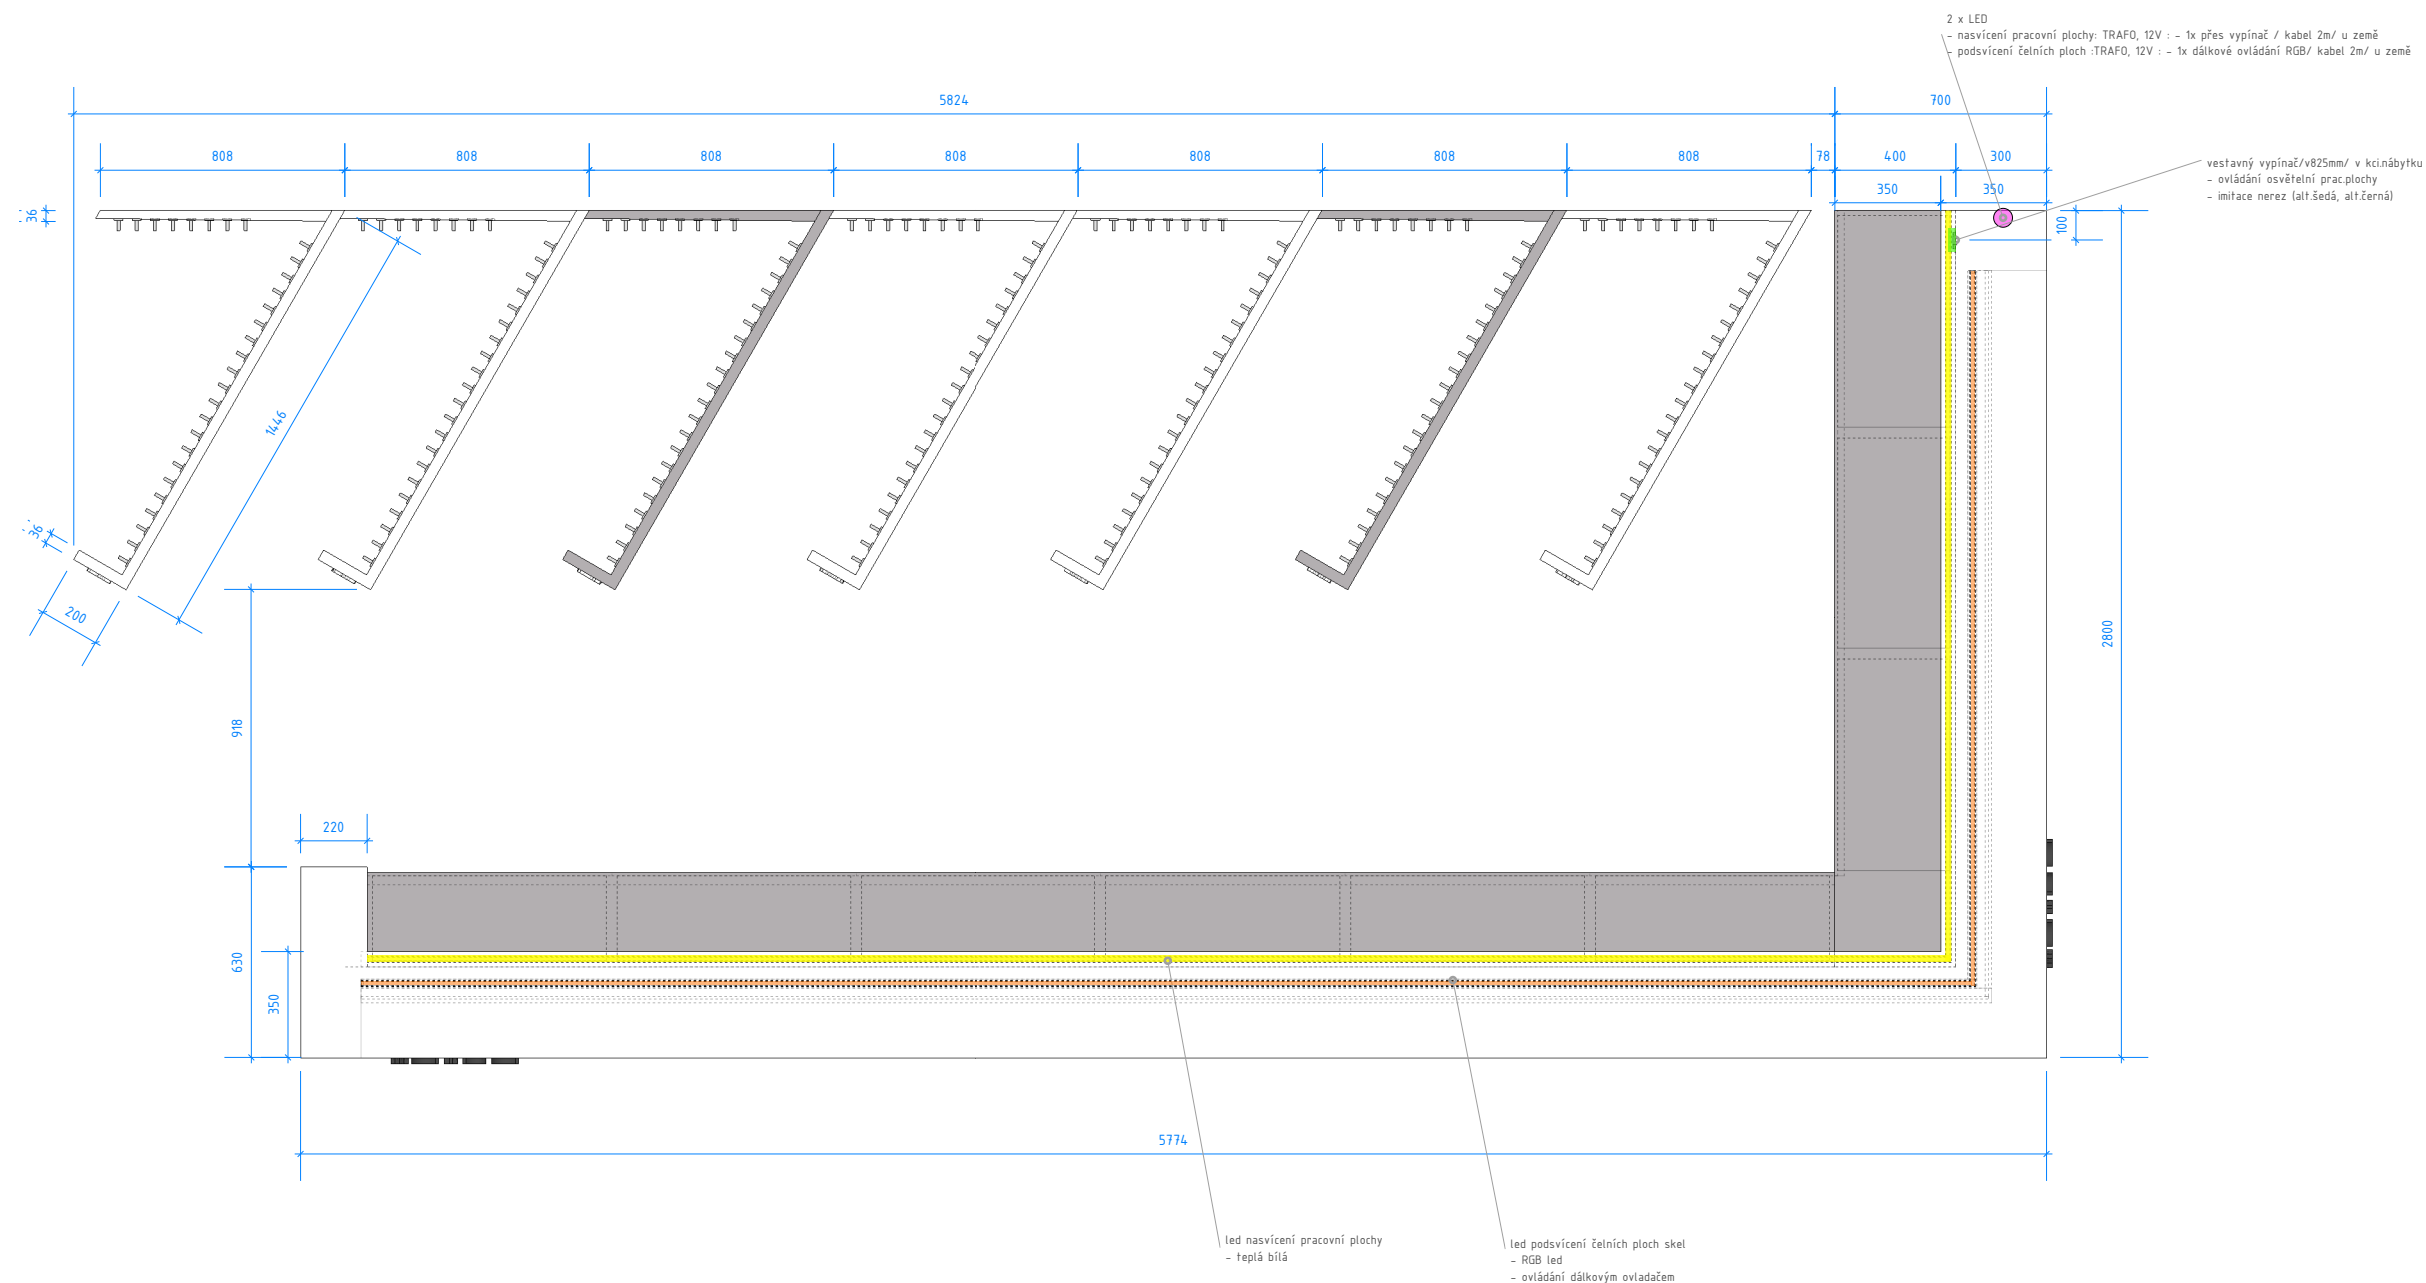


ČELNÍ POHLED

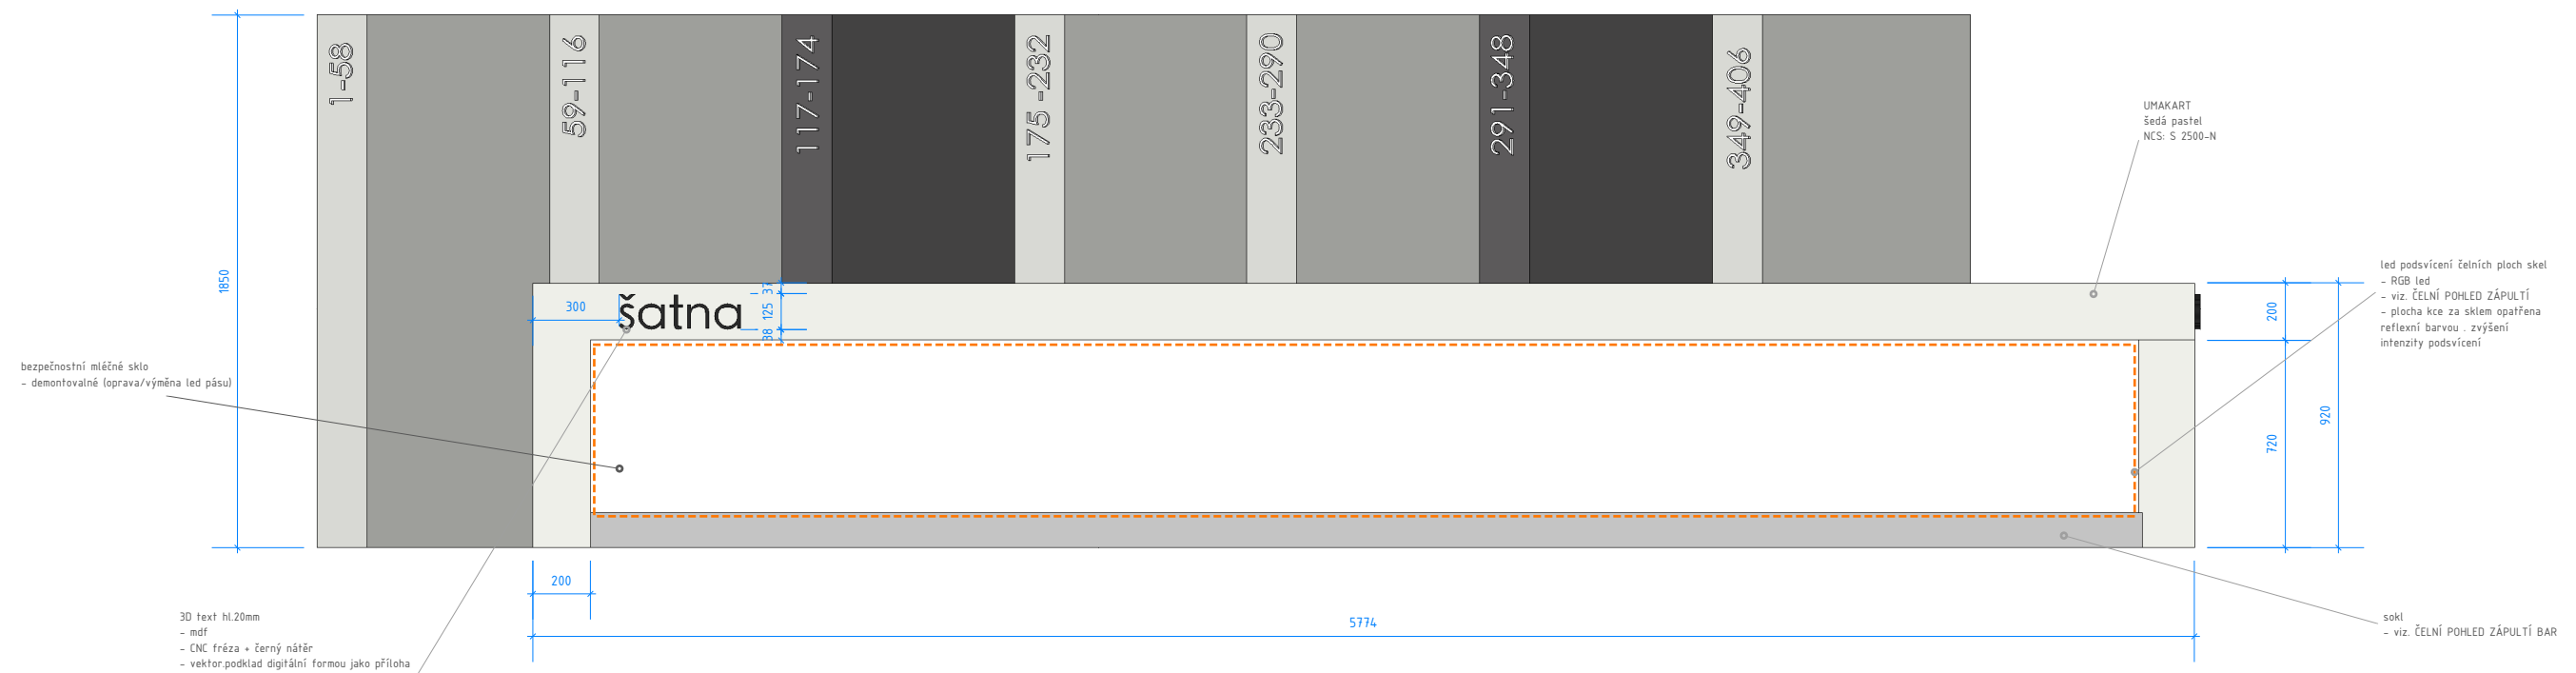


PRAVÝ POHLED

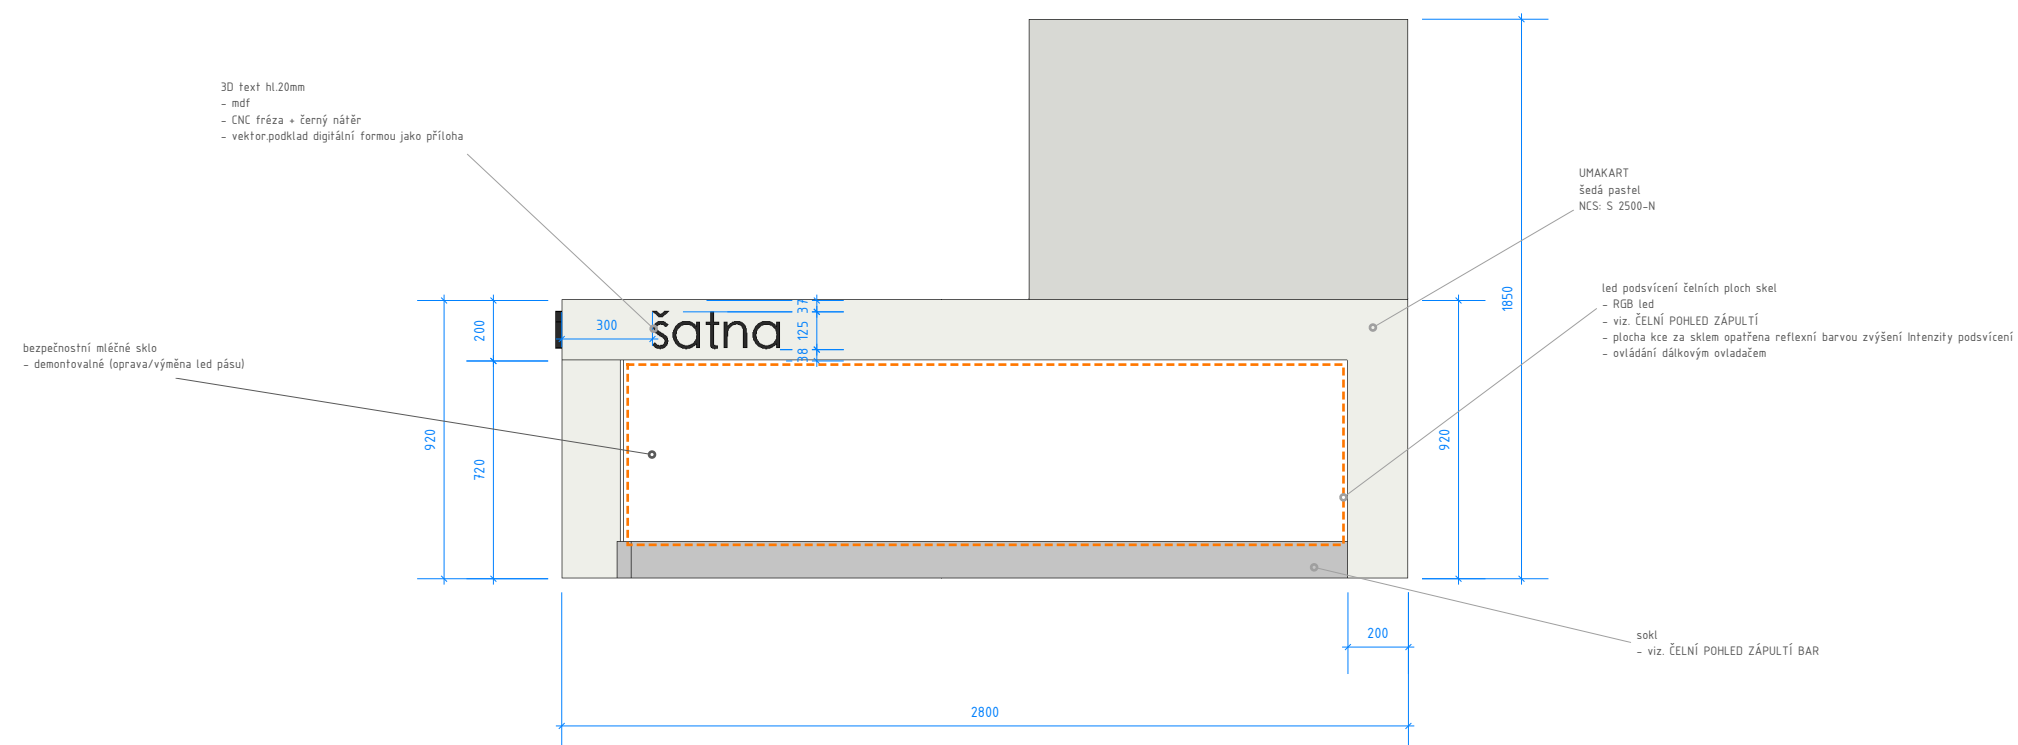


ZADNÍ POHLED


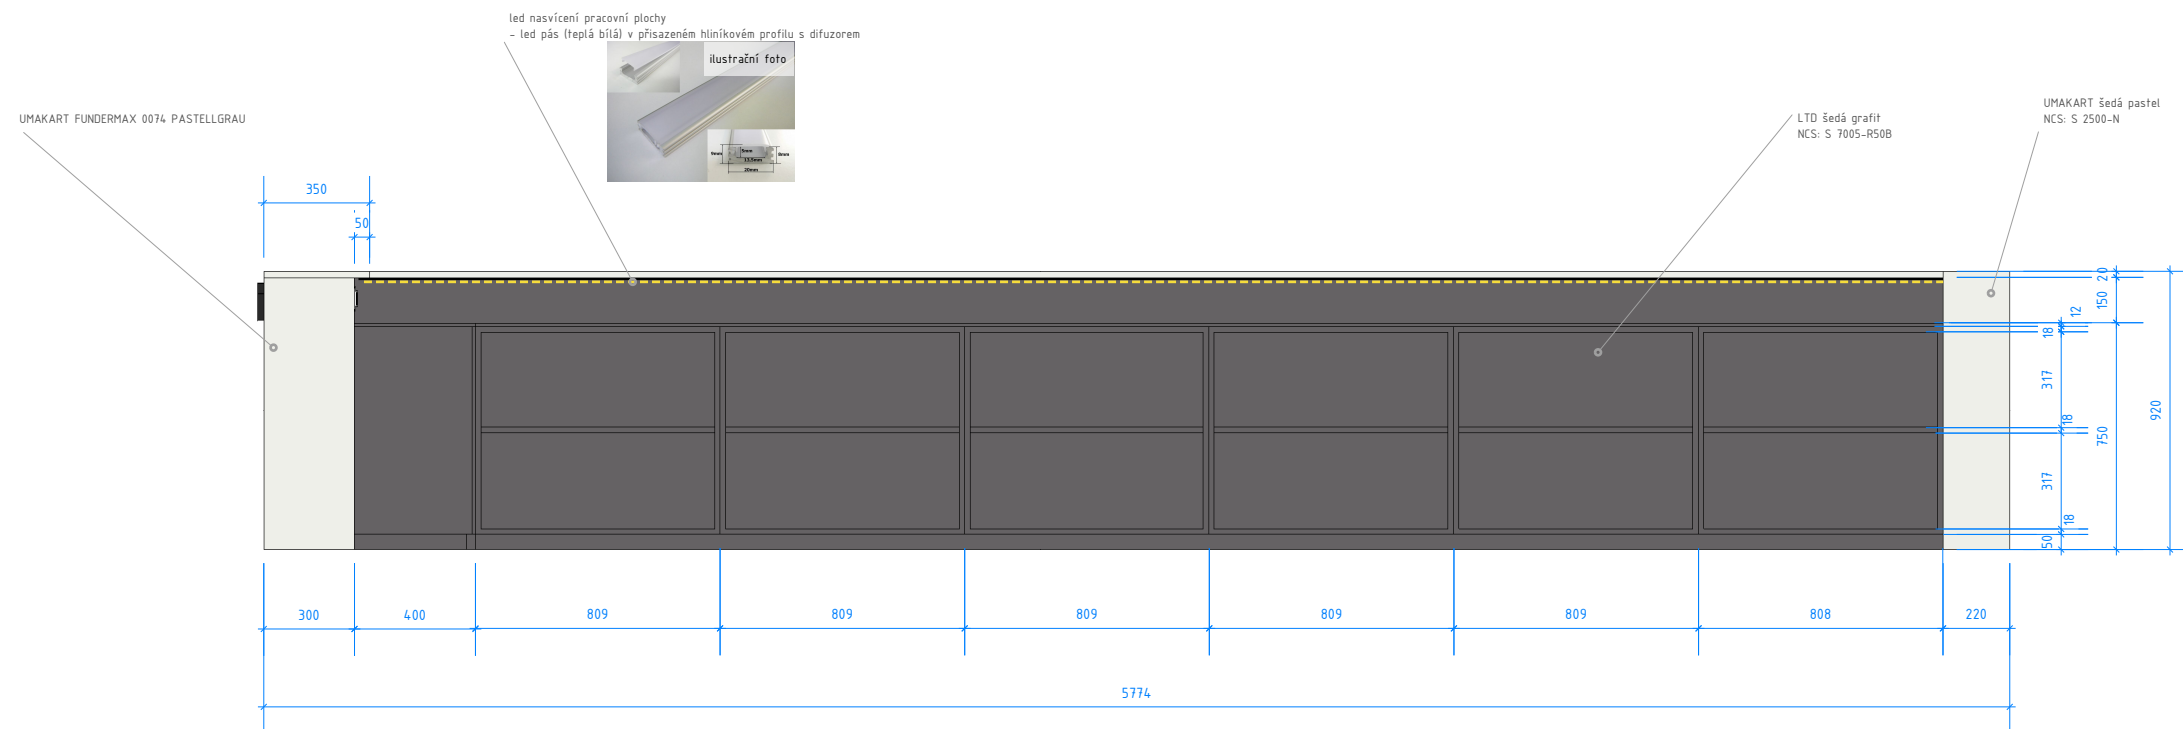


PRAVÝ POHLED

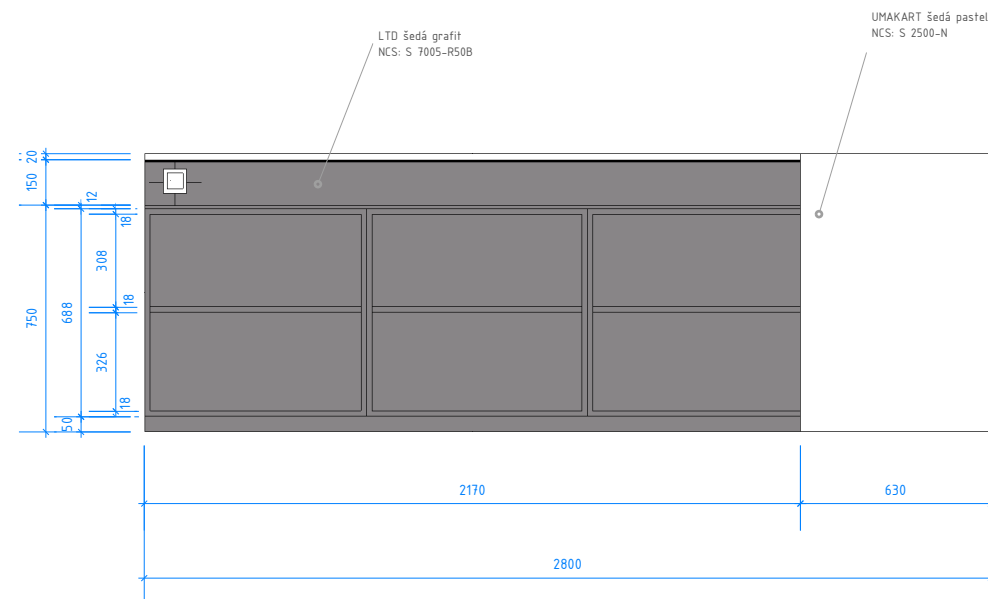





PRAVÝ POHLED ŘEZ

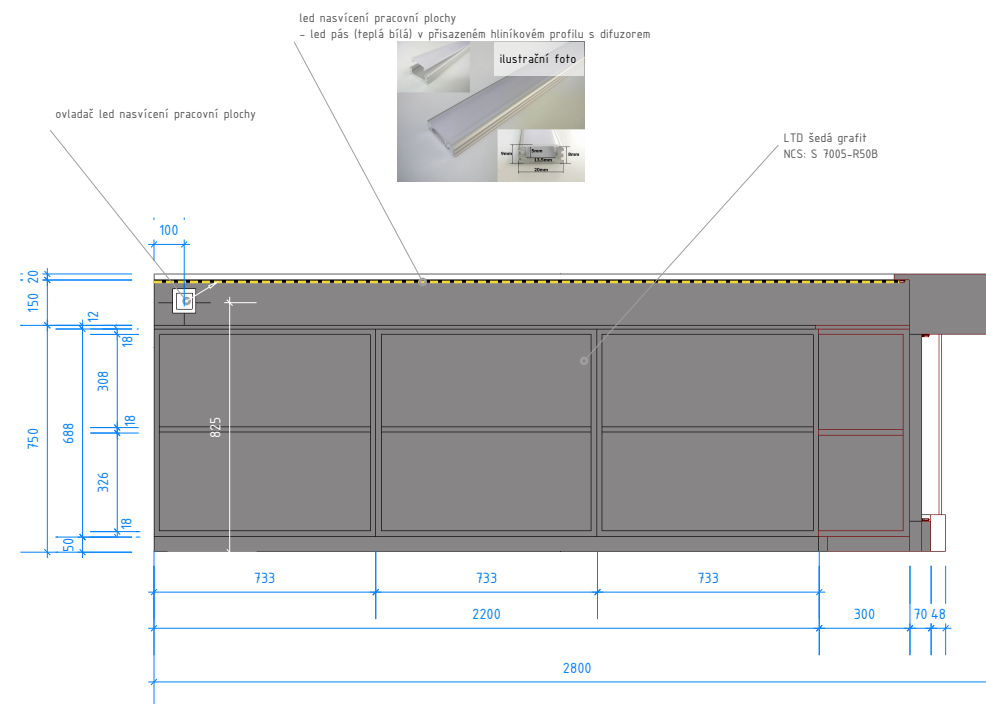

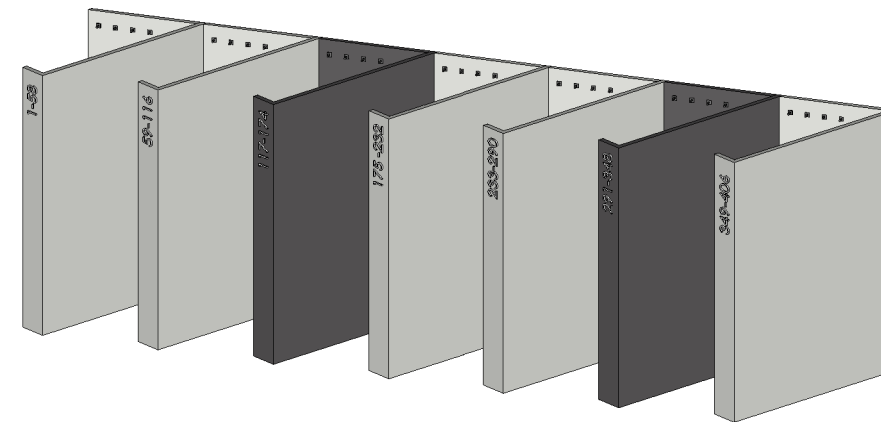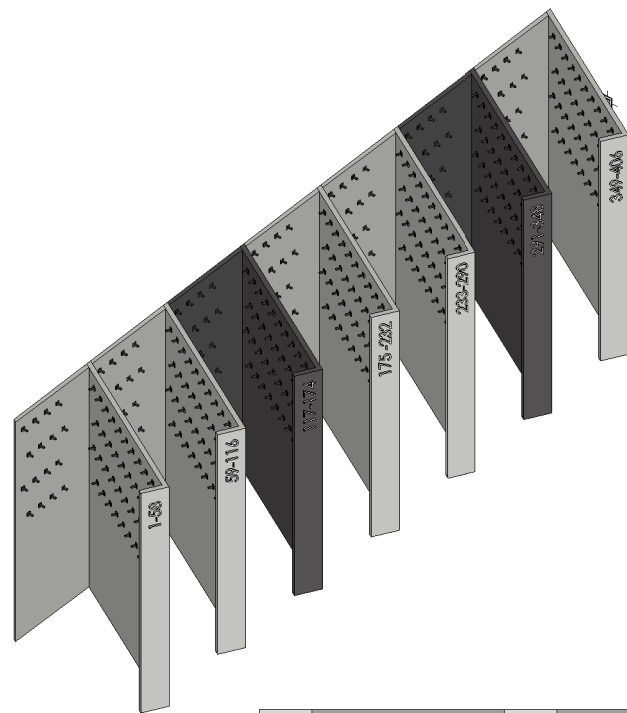

3D text hl.10mm
- dř
- CNC fréza + bílý nátěr
- vektor.podklad digitální formou jako příloha

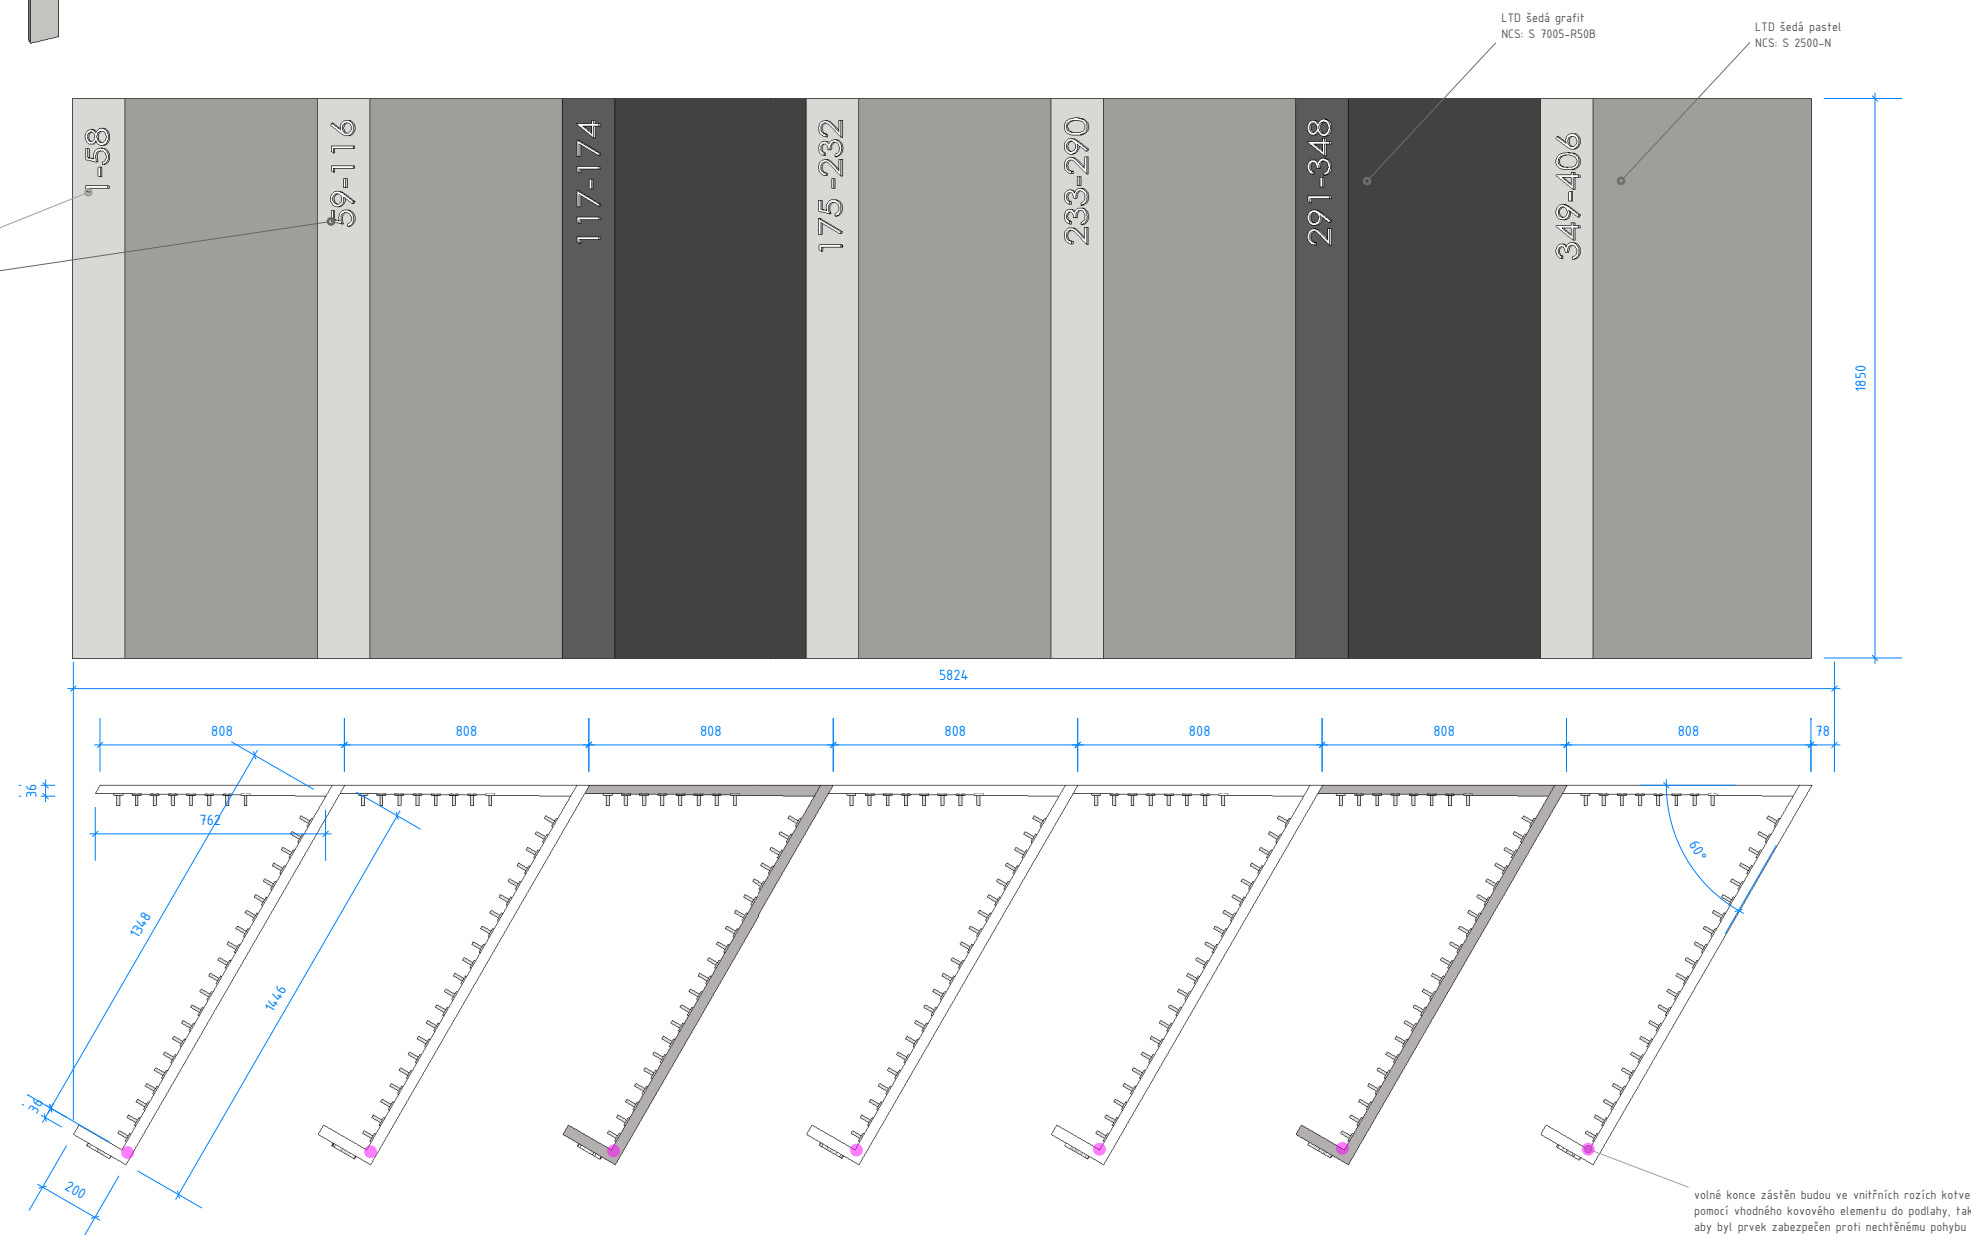


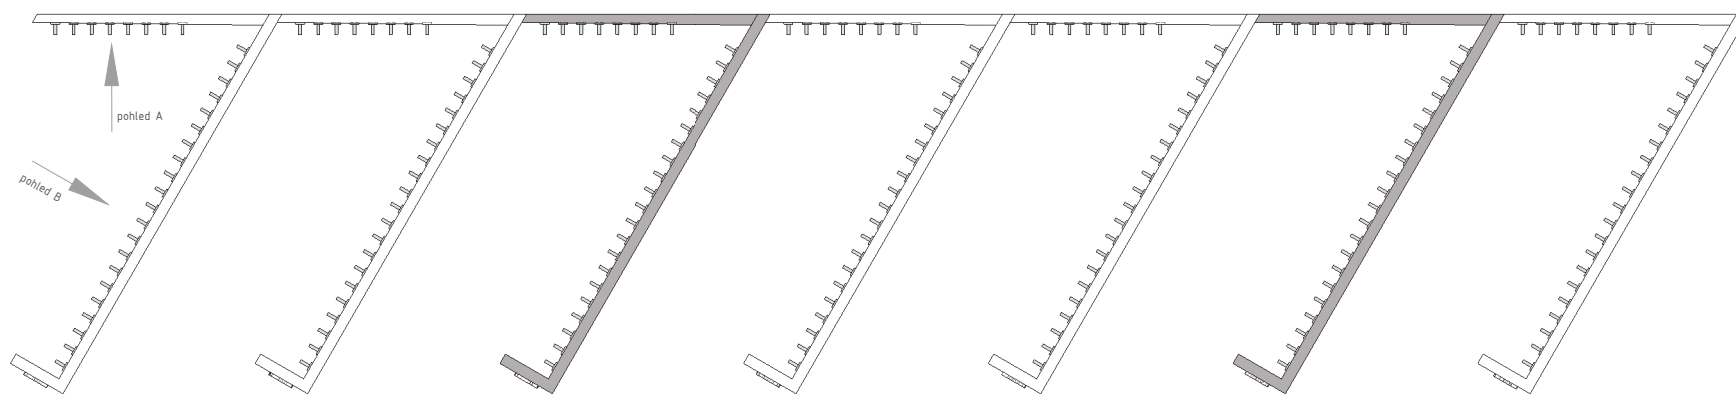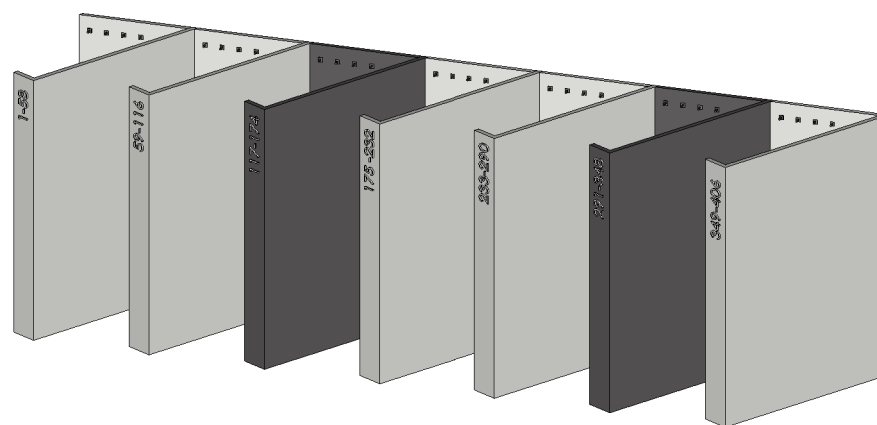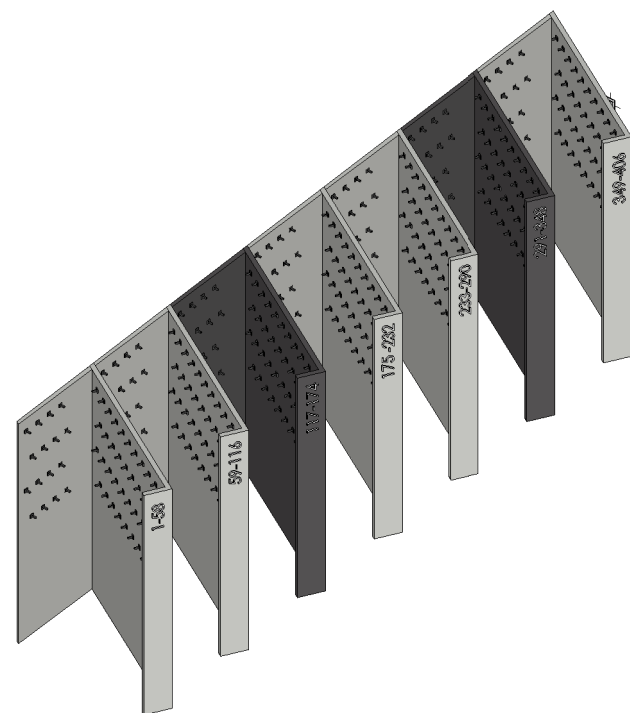


ilustrační foto

věšákový háček nerezový
- hranatá konzole a příruba
- šroubovaný
- celkový počet 406 ks (48ks / segment)

POHLED A

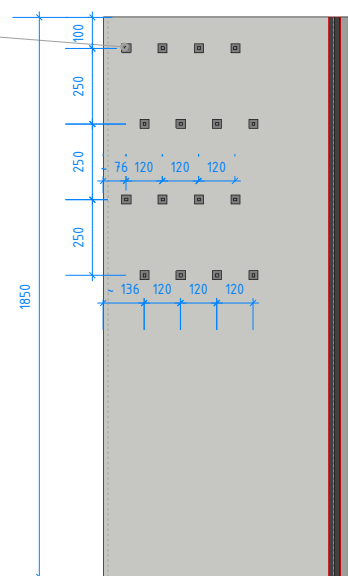

POHLED B

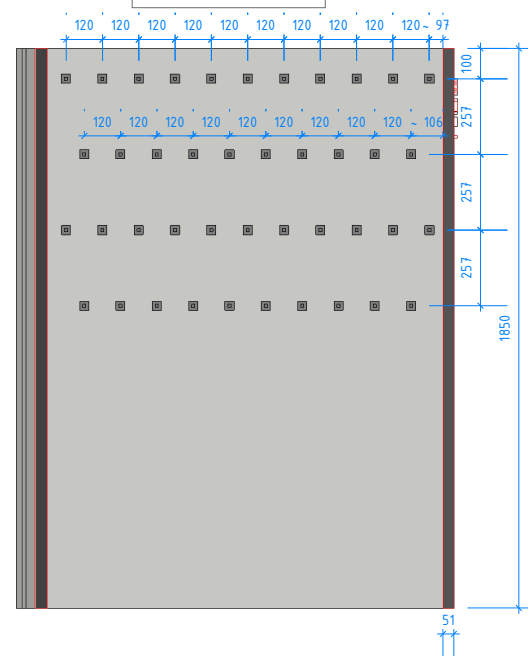

1-58

59-116

117-174

175-232

233-290

291-348

349-406

šatna
bar

celkem 2ks

celkem 2ks