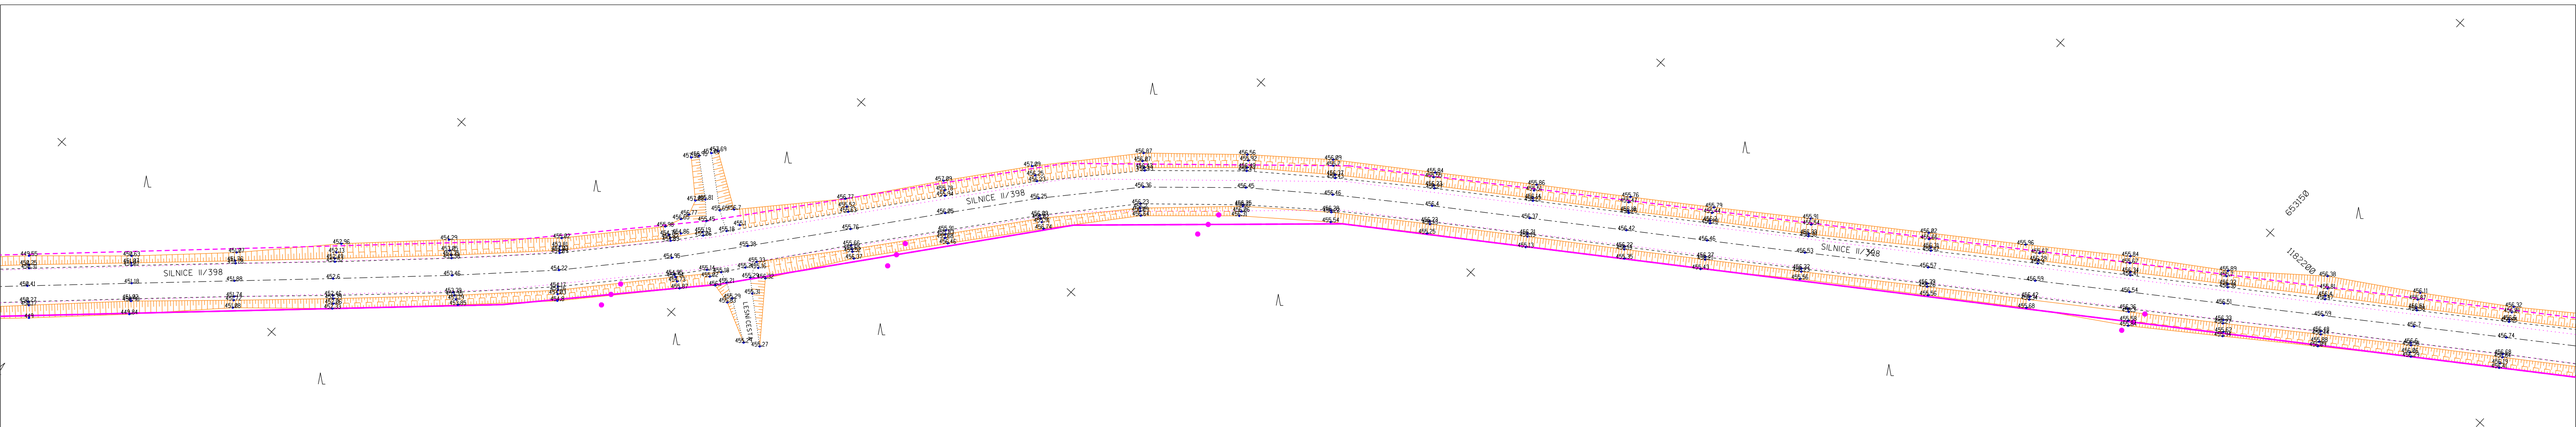

Elektronicky podepsal(a) Ing. Michal Sochor
Datum: 2018.01.09 14:35:42 CET

Stav ke dni 5.1.2018

Souřadnicový systém : S-JTSK

Výškový systém : Bpv

K.ú. : Šitary na Moravě, Šumná	Zakázka číslo : 882/2017	
Kraj : Jihomoravský	Archivní číslo : 10162	
Objednatel : Dopravně inženýrská kancelář, s.r.o		
Akce: "II/408 Hranice kraje - Šitary" "II/408 Šitary průtah" - objízdná trasa zaměření silnice II/398		
Účel : Podklad pro projekt	Měřítko 1 : 500	Formát 5x A4

ZNO GEO
Geodetická kancelář ZNOGEO, s.r.o.
Resslova 1864/1, Znojmo 669 02
tel.: 515 260 500
E-mail : info@znogeo.cz

Zpracoval :	Jan Vitoň
Ověřil :	Ing. Sochor M.
Datum ověření :	9.1.2018
Číslo ověření :	1/2018
Č. výkresu	2