KOORDINAČNÍ SITUACE - ČÁST 3, 1:500

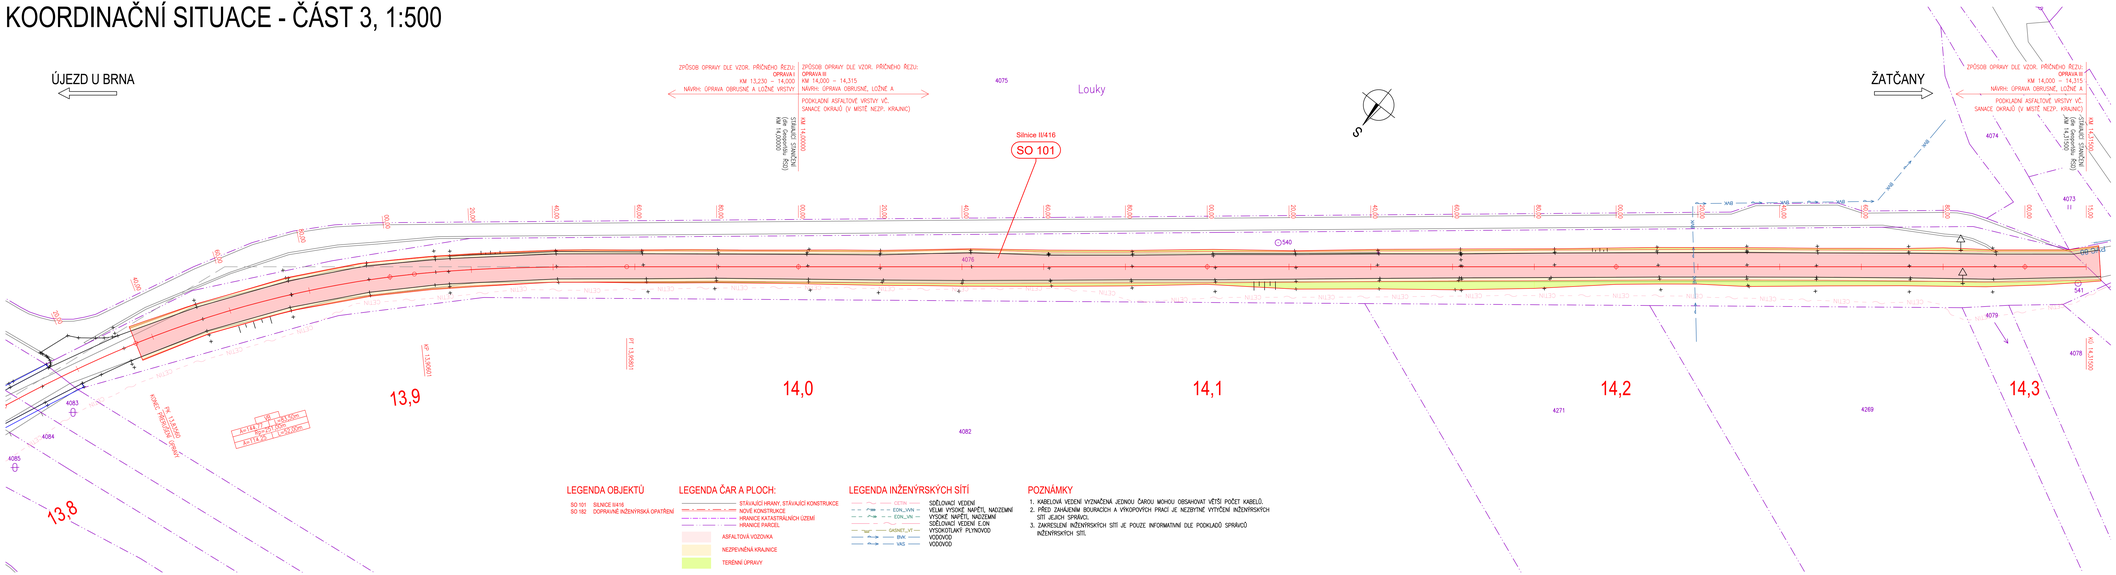

LEGENDA OBJEKTŮ

SO 101 SILNICE II/416
SO 192 DOPRAVNĚ INŽENÝRSKÁ OPATŘENÍ

LEGENDA ČAR A PLOCH:

STÁVAJÍCÍ HRANY, STÁVAJÍCÍ KONSTRUKCE
NOVÉ KONSTRUKCE
HRANICE KATASTRÁLNÍCH ÚZEMÍ
HRANICE PARCEL
ASFALTOVÁ VOZOVKA
NEZPEVNĚNÁ KRAJNICE
TERÉNNÍ ÚPRAVY

LEGENDA INŽENÝRSKÝCH SÍTÍ

ZTTK SDĚLOVACÍ VEDENÍ
EON_VVN VELMI VYSOKÉ NAPĚTÍ, NADZEMNÍ
EON_VN VYSOKÉ NAPĚTÍ, NADZEMNÍ
EON_K SDĚLOVACÍ VEDENÍ E.ON
GASNET_VT VYSOKOTLAKÝ PLYNOVOD
BWK VODOVOD
VAS VODOVOD

POZNÁMKY

1. KABELOVÁ VEDENÍ VYZNAČENÁ JEDNOU ČAROU MOHOU OBSAHOVAT VĚTŠÍ POČET KABELŮ.
2. PŘED ZAHÁJENÍM BOURACÍCH A VÝKOPOVÝCH PRACÍ JE NEZBYTNÉ VYTÝČENÍ INŽENÝRSKÝCH SÍTÍ JEJICH SPRÁVCI.
3. ZAKRESLENÍ INŽENÝRSKÝCH SÍTÍ JE POUZE INFORMATIVNÍ DLE PODKLADŮ SPRÁVCŮ INŽENÝRSKÝCH SÍTÍ.

AKCE: II/416 Újezd u Brna - Žatčany

OBJEDNATEL DOKUMENTACE:
Správa a údržba silnic Jihomoravského kraje, příspěvková organizace
Žerotínovo náměstí 449/3
602 00 Brno

ZHOTOVITEL DOKUMENTACE:
Hlavní inženýr projektu:
Ing. Martin Řehulka
PROJEKČNÍ KANCELÁŘ PRIS spol. s r. o.
OSOVÁ 20, 625 00 BRNO

B

PDPS

SOUŘADNICOVÝ SYSTÉM: S–JTSK
VÝŠKOVÝ SYSTÉM: Bpv

VEDOUCÍ PROJEKTANT	Ing. Martin ŘEHULKA	
ZODPOVĚDNÝ PROJEKTANT	Ing. Ondřej HOLEBÝ	
VYPRACOVAL	Ing. Ondřej HOLEBÝ	
KONTROLOVAL	Ing. Jiří ŠRUBAŘ	

PROJEKČNÍ KANCELÁŘ PRIS spol. s r.o.
OSOVÁ 20, 625 00 BRNO

KRAJ	Jihomoravský	OBJEDNATEL	Správa a údržba silnic Jihomoravského kraje, příspěvková organizace
NÁZEV AKCE	II/416 Újezd u Brna - Žatčany		
NÁZEV PŘÍLOHY	KOORDINAČNÍ SITUACE		

DATUM	07/2020
FORMÁT	6 x A4
MĚŘÍTKO	1:500
ÚČEL	PDPS
ČÍS. ZAKÁZKY	20078
ARCHIVNÍ ČÍS.	B-2.3_KŘIT.dwg
ČÍS. SOUPRAVY	PŘÍLOHA
	B.2.3