

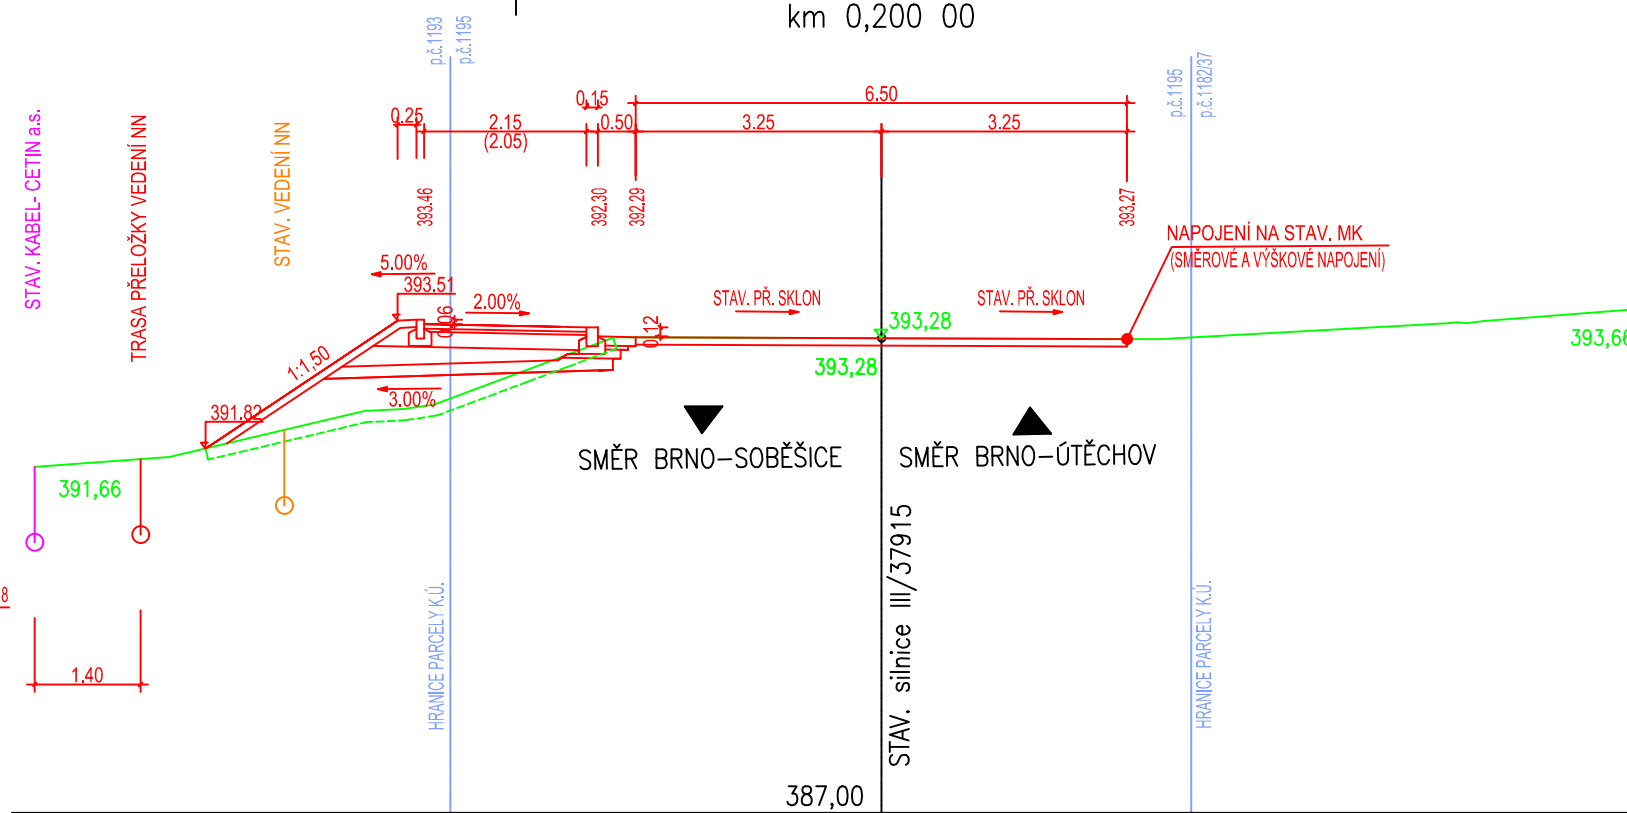
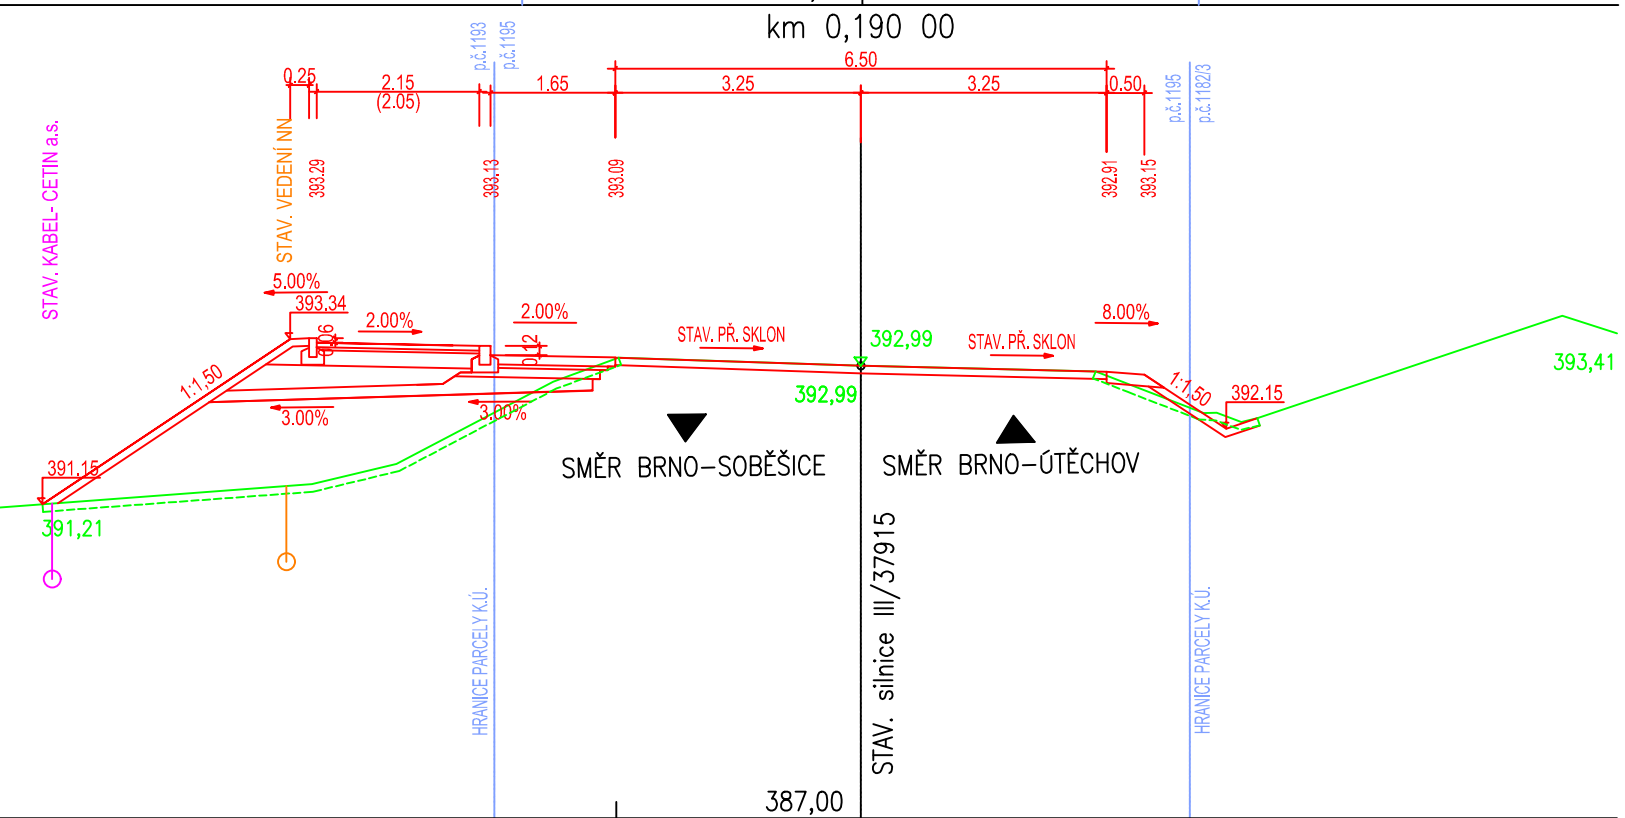
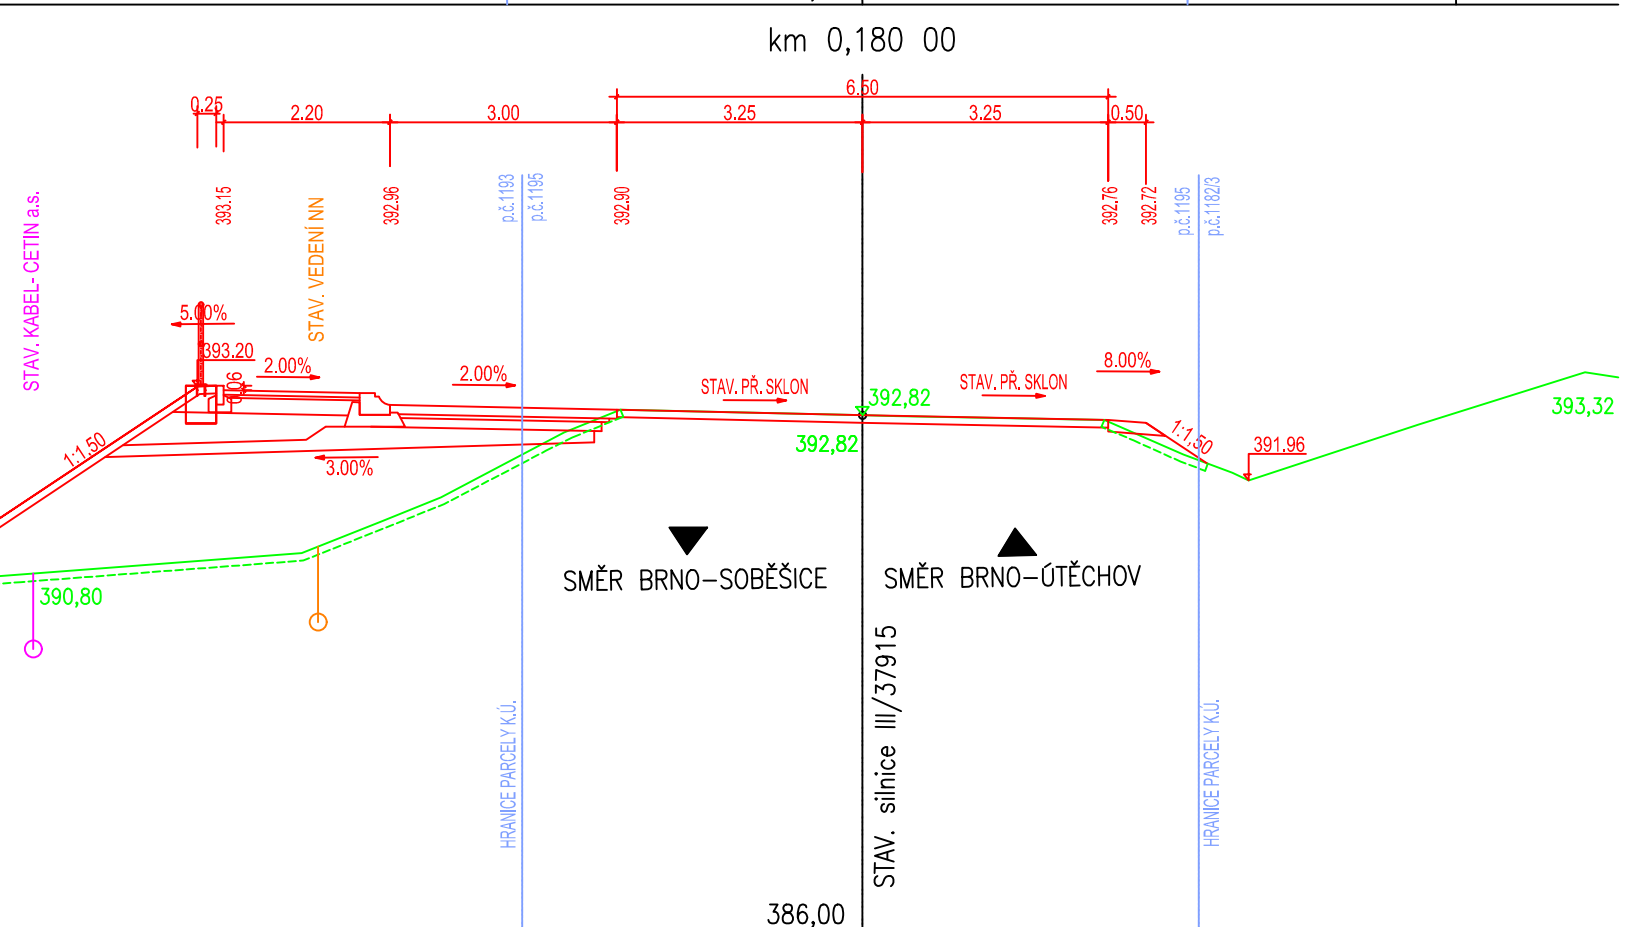
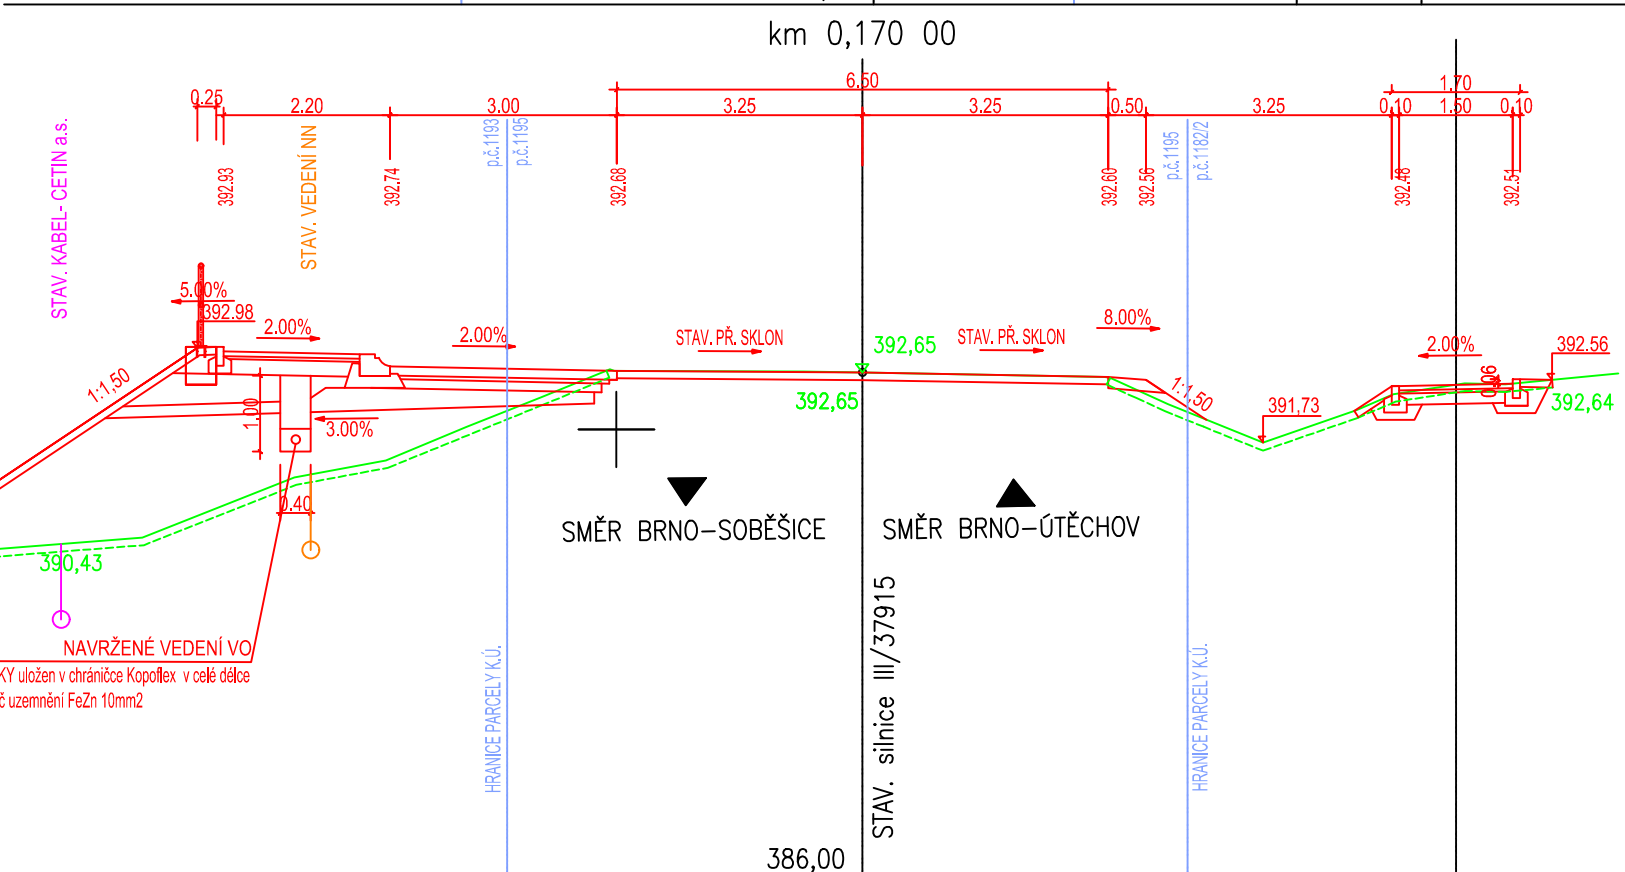
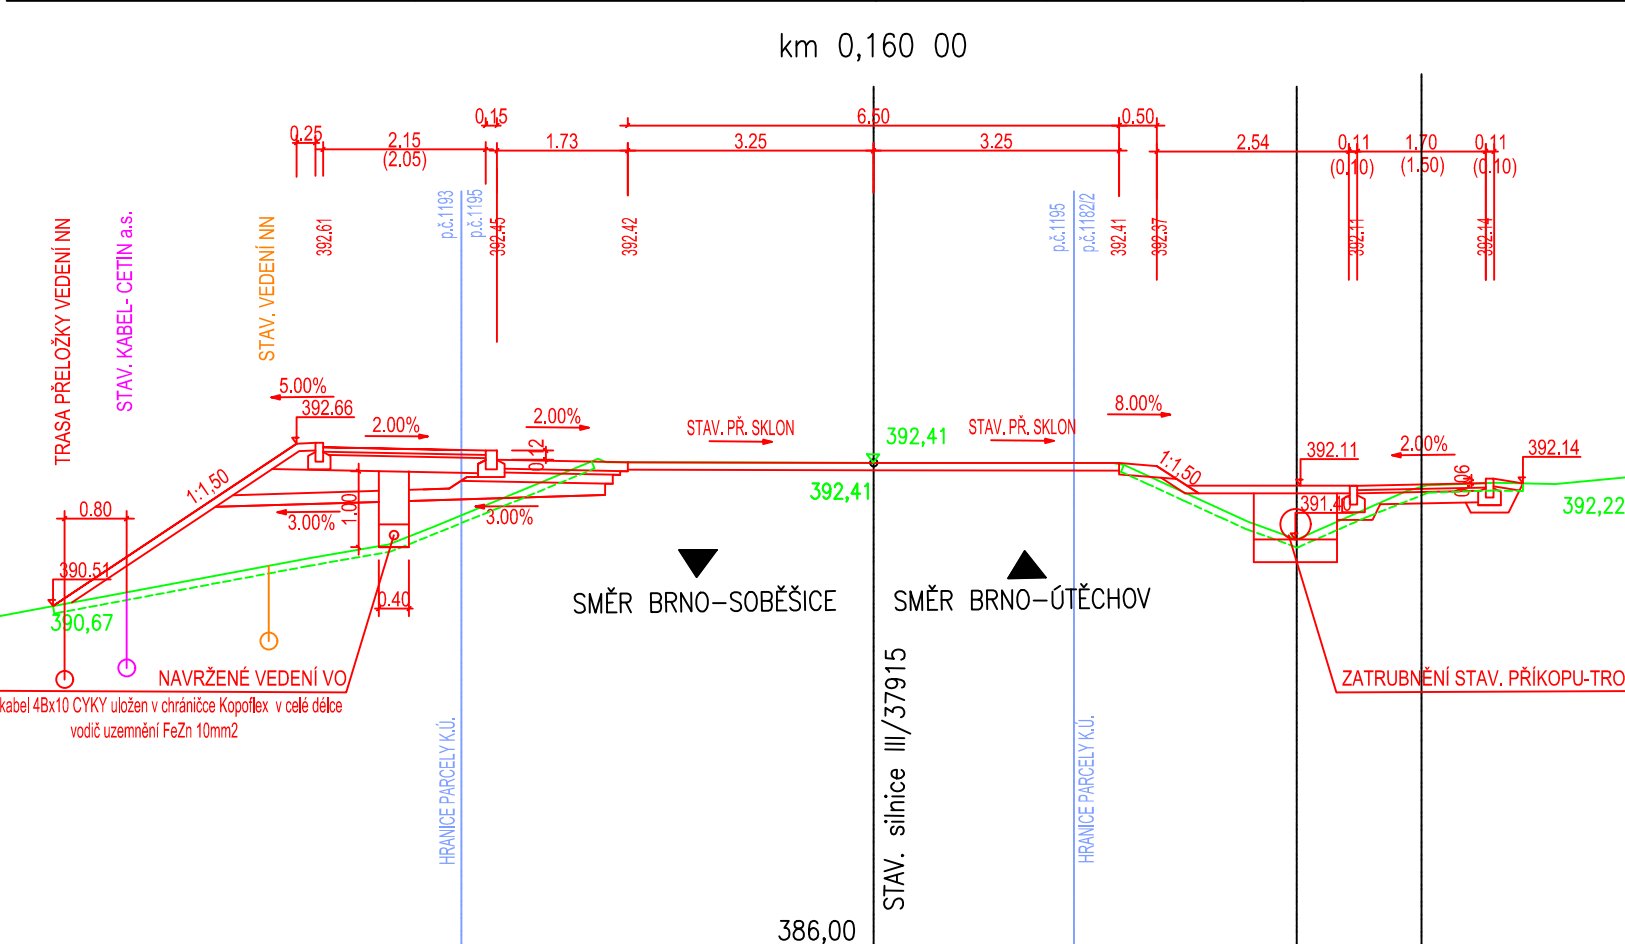
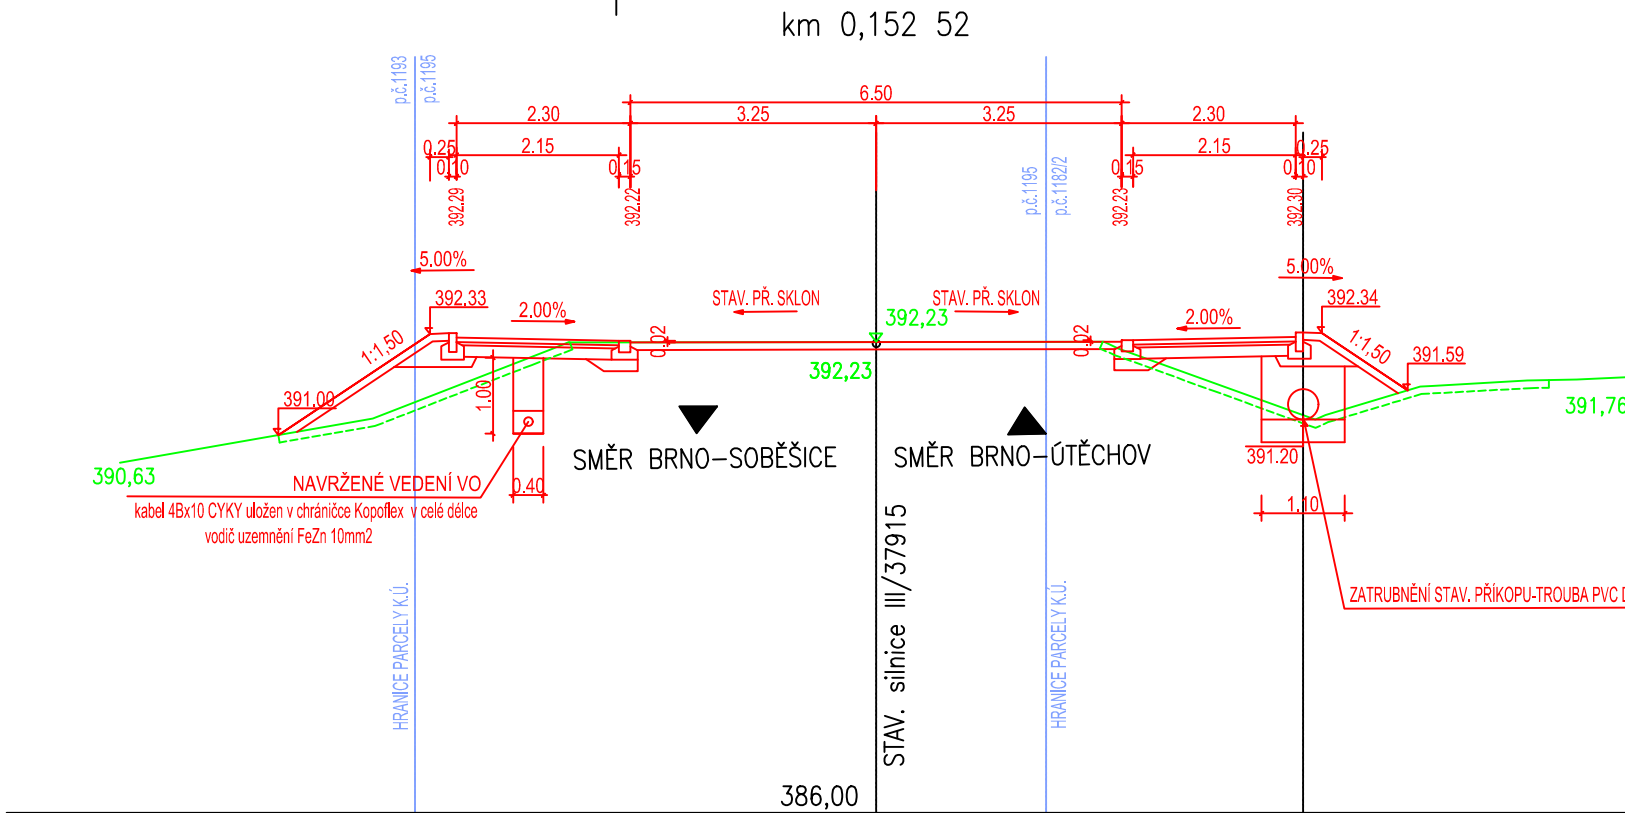
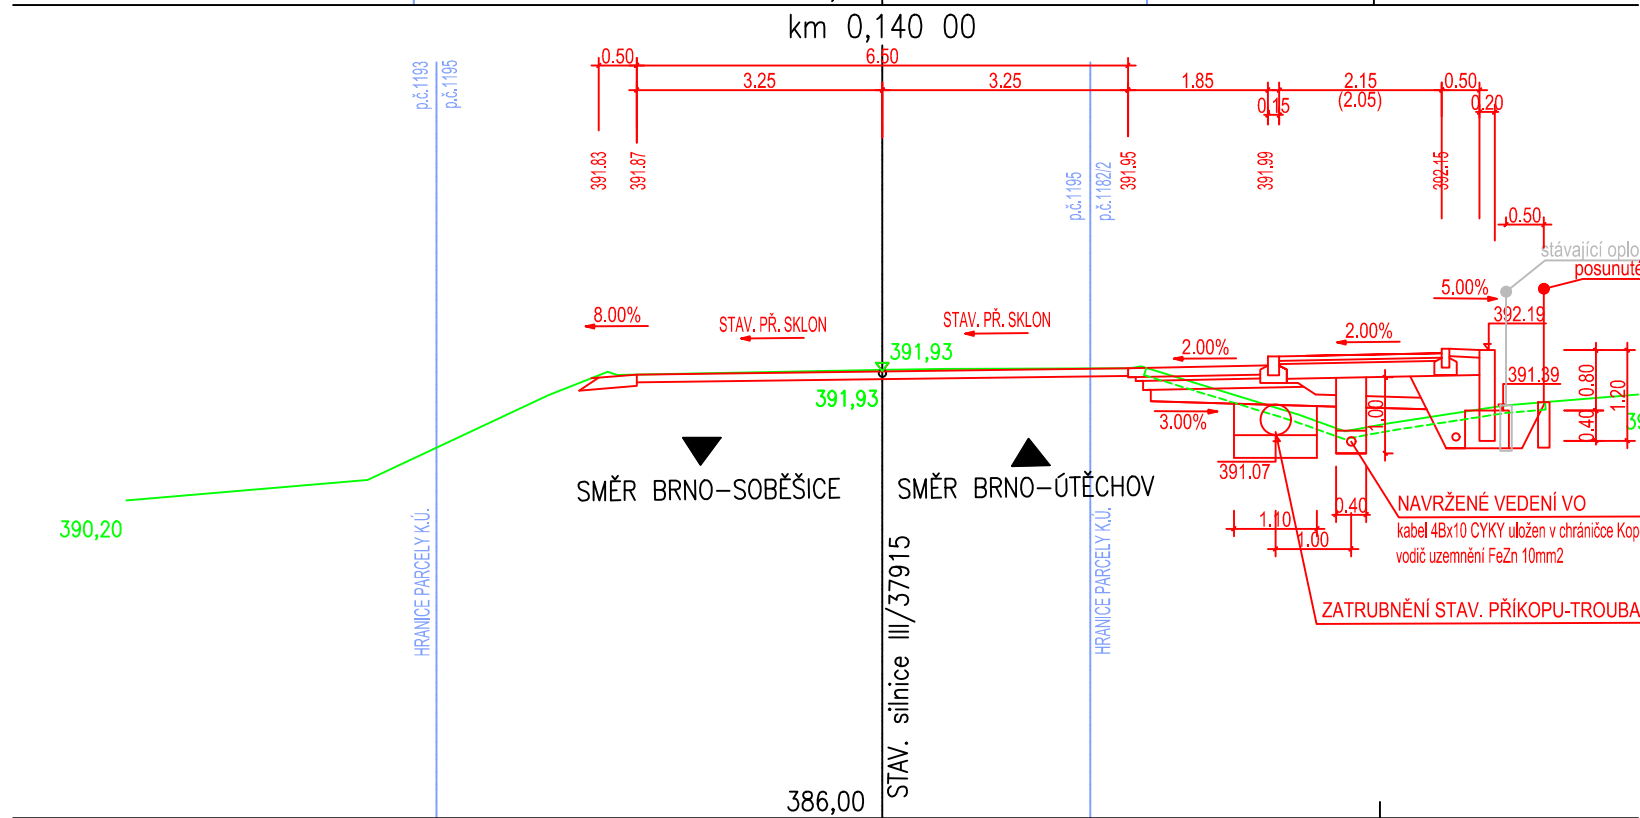
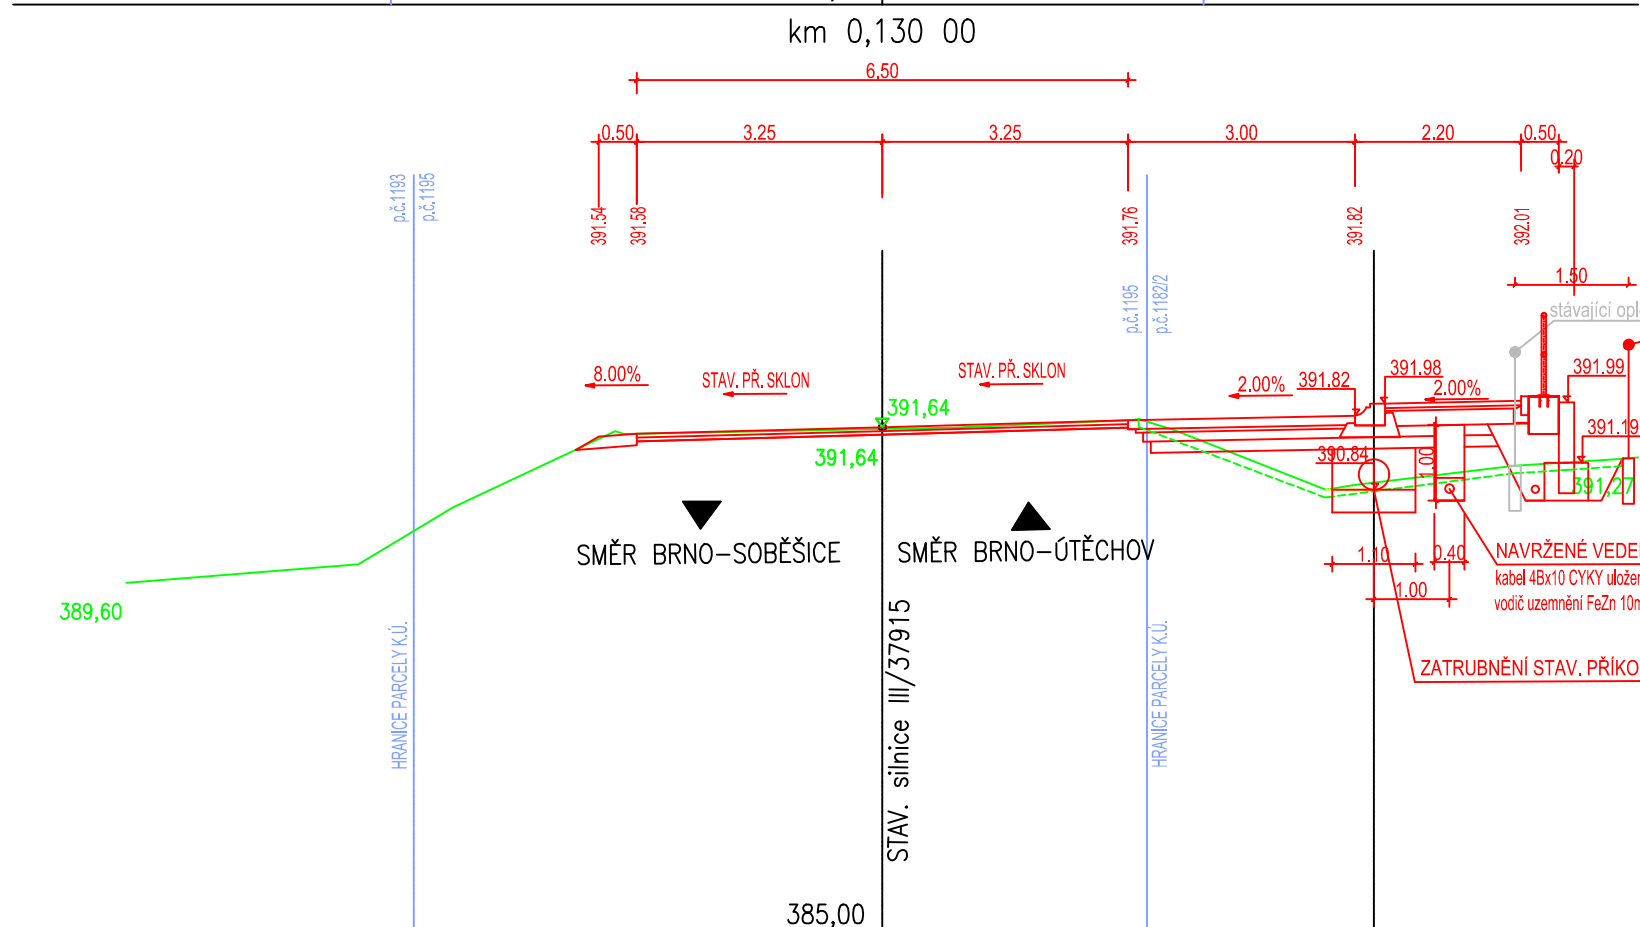
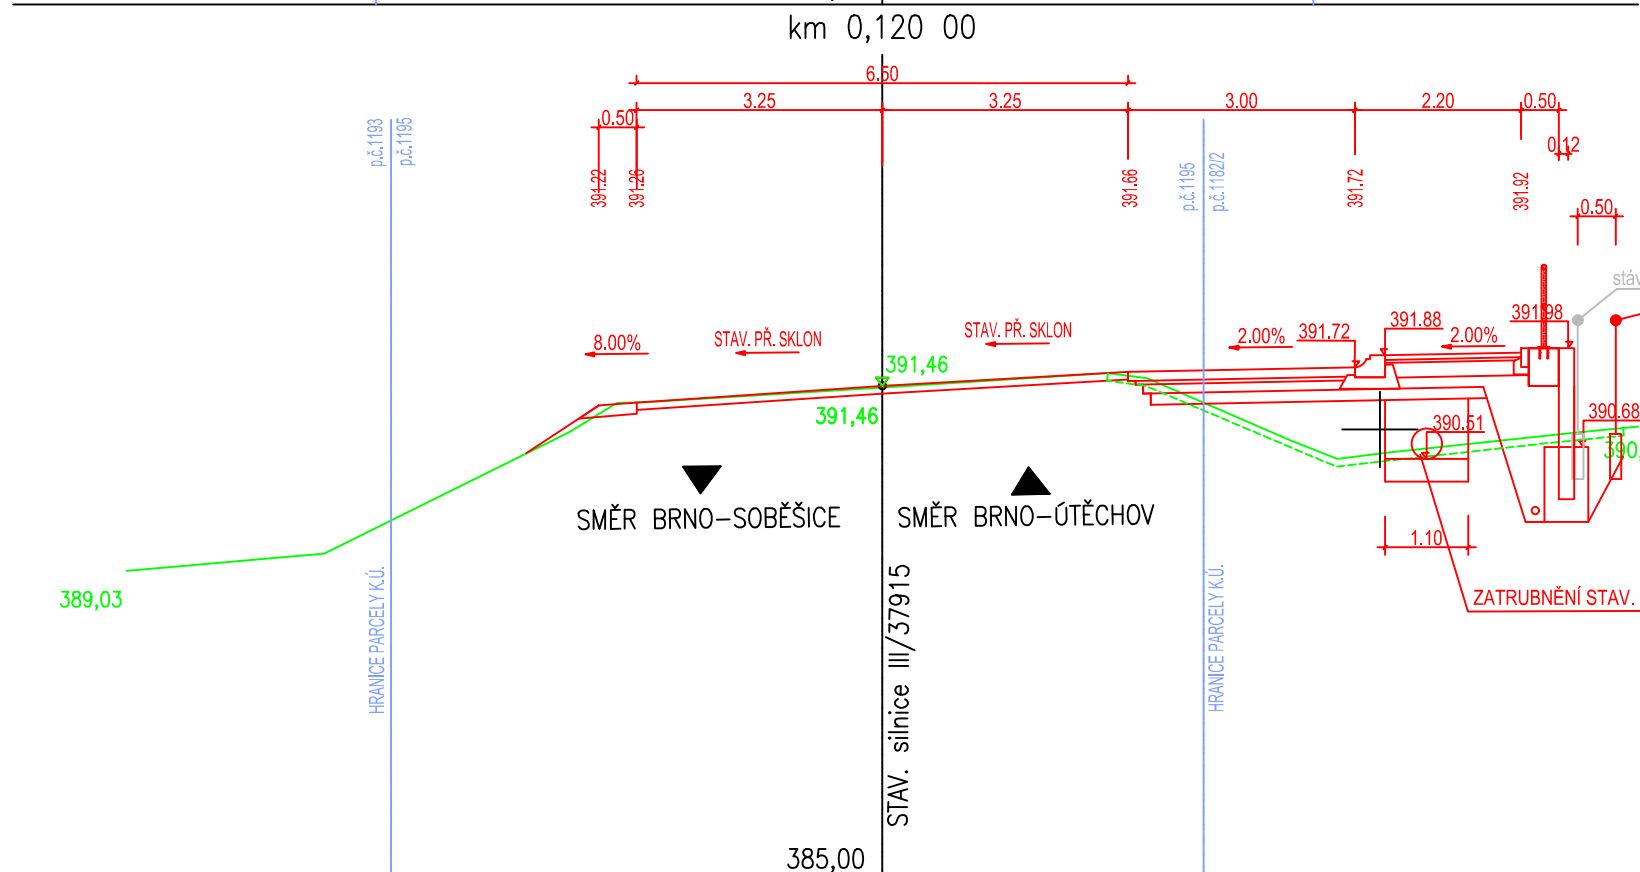


CHARAKTERISTICKÉ PŘÍČNÉ REZY
M 1:100

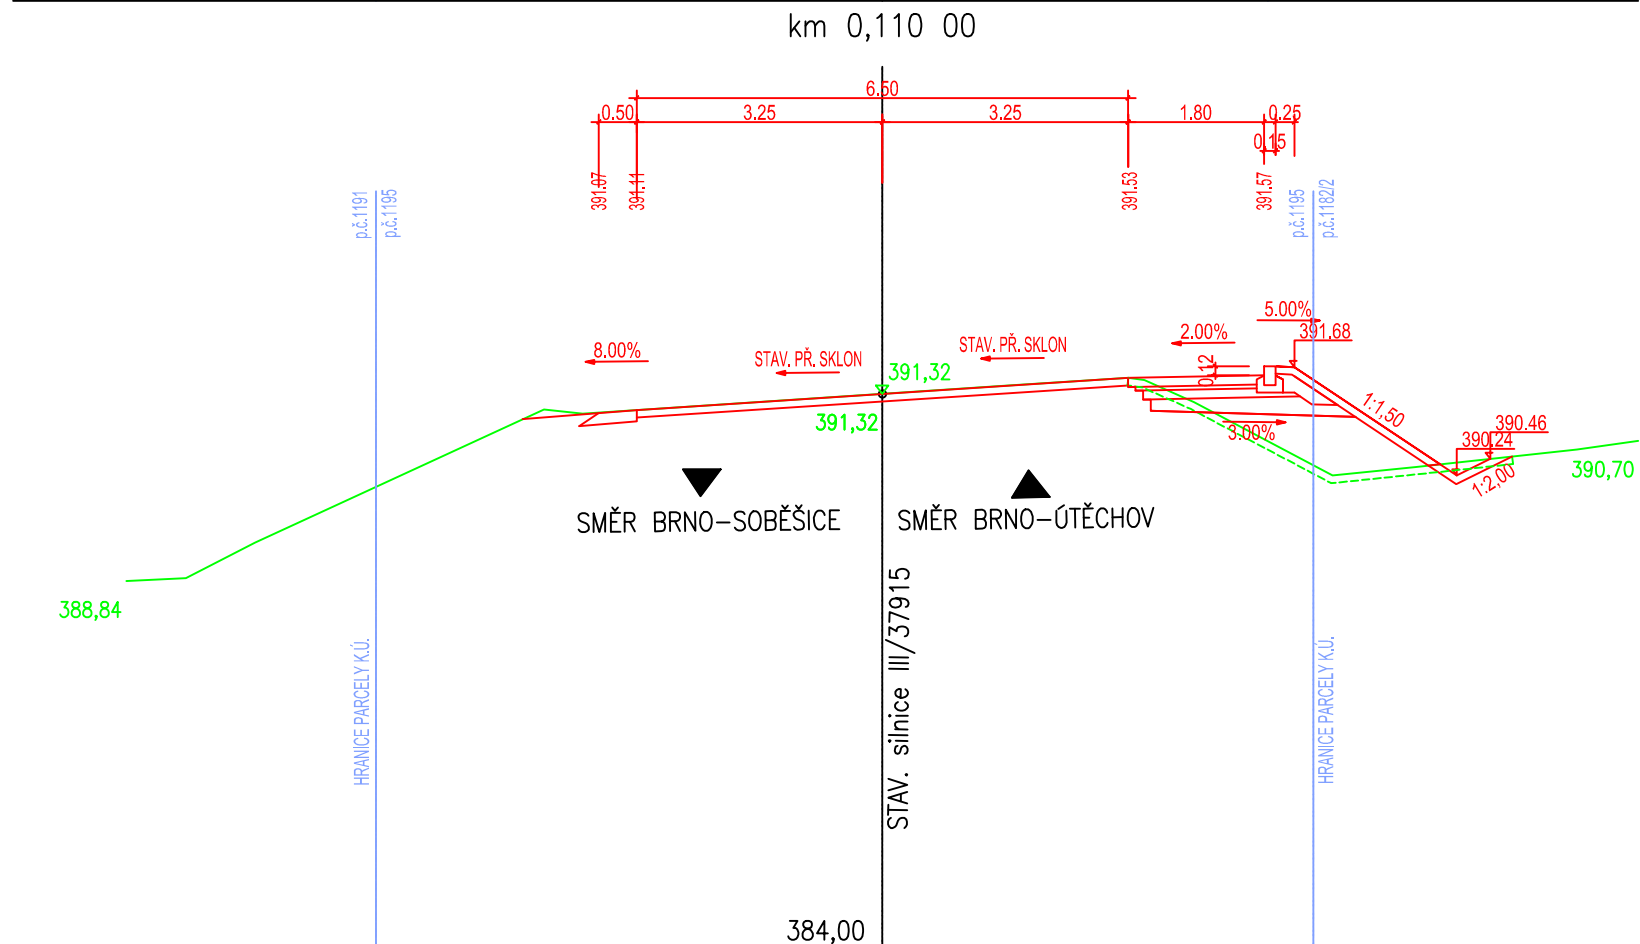

Souřadnicový systém: S-JTSK Výškový systém: B.p.v.				<div>PROJEKČNÍ KANCELÁŘ</div>	
PROJEKTANT Ing. Guřka	KONTROLA Ing. Guřka	ZODP. PROJEKTANT Ing. Guřka	VIAT, s.r.o. Projektční kancelář IČ 05705398 Lidická 700/19 602 00 Brno		
INVESTOR: Spolka a úřadba obce: Jihomoravského kraje, projektová organizace mající zájem Brno Olešnická 35 619 00 Brno					
KRAJ: BRNO-VEJNKOV		KATASTR. ÚZEMÍ: BLOVICE NAD SVITAVOU			
STAVBA:	III/37915 - LESNÍ ŠKOLKA JEZIRKO, ZASTÁVKA IDS			FORMAT	BxA4
	(101) OPRAVA SILNICE III/37915			DATUM	06/2020
	(111) CHODNÍKY			ZAKÁZKA ČÍSLO	42402
	(112) AUTOBUSOVÉ ZÁLIVY			STUPEŇ	PDPS
OBSAH:	CHARAKTERISTICKÉ PŘÍČNÉ REZY			MĚŘÍTKO: 1:100	ČÍSLO VÝKRESU: 2.1.

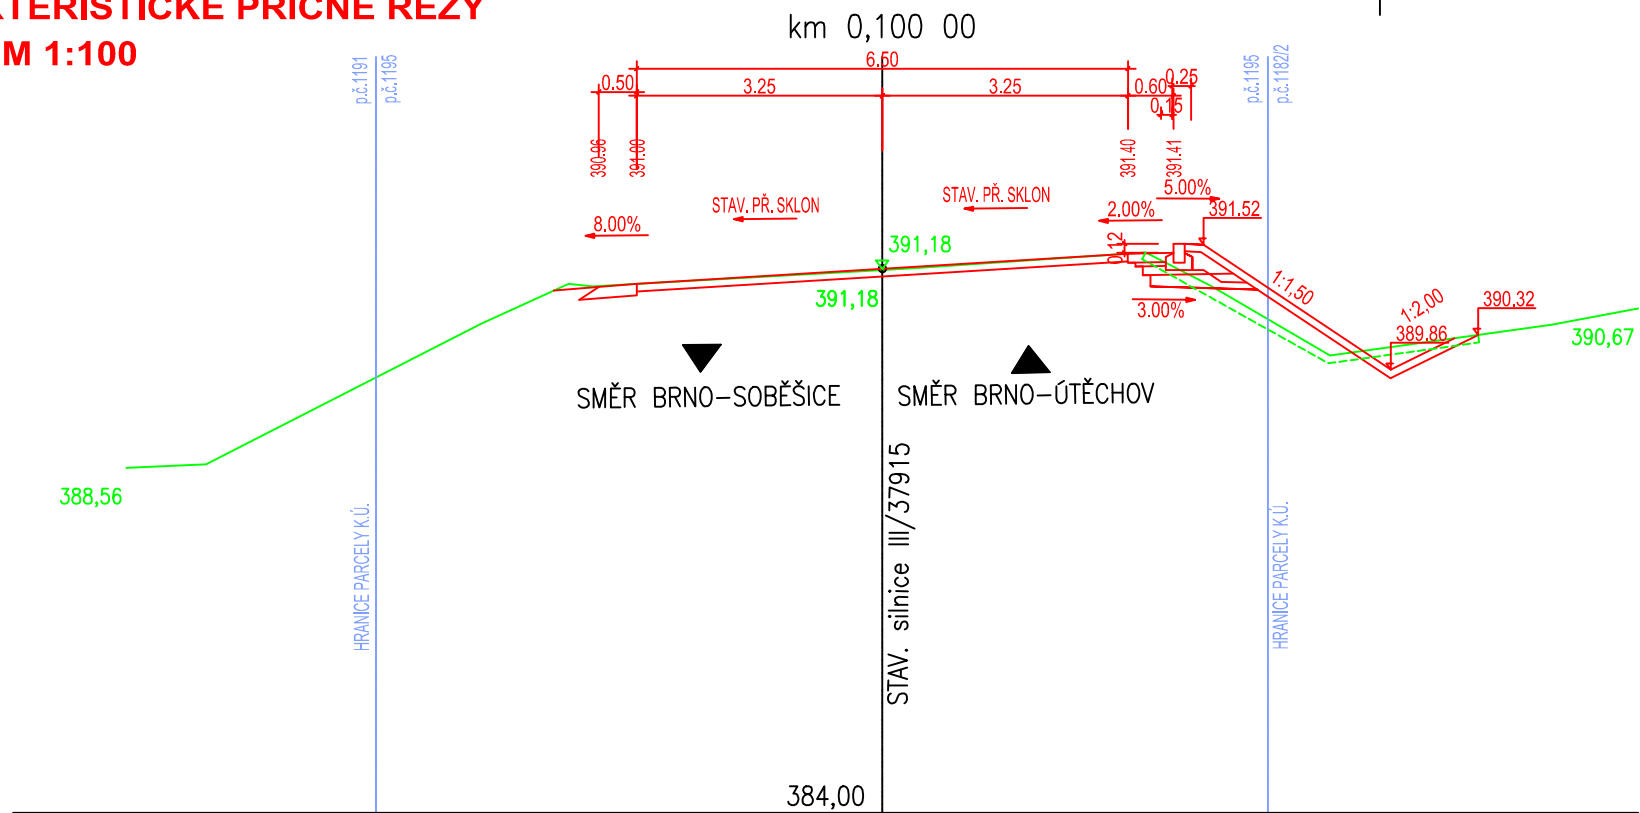