





PŮDORYS M 1:100

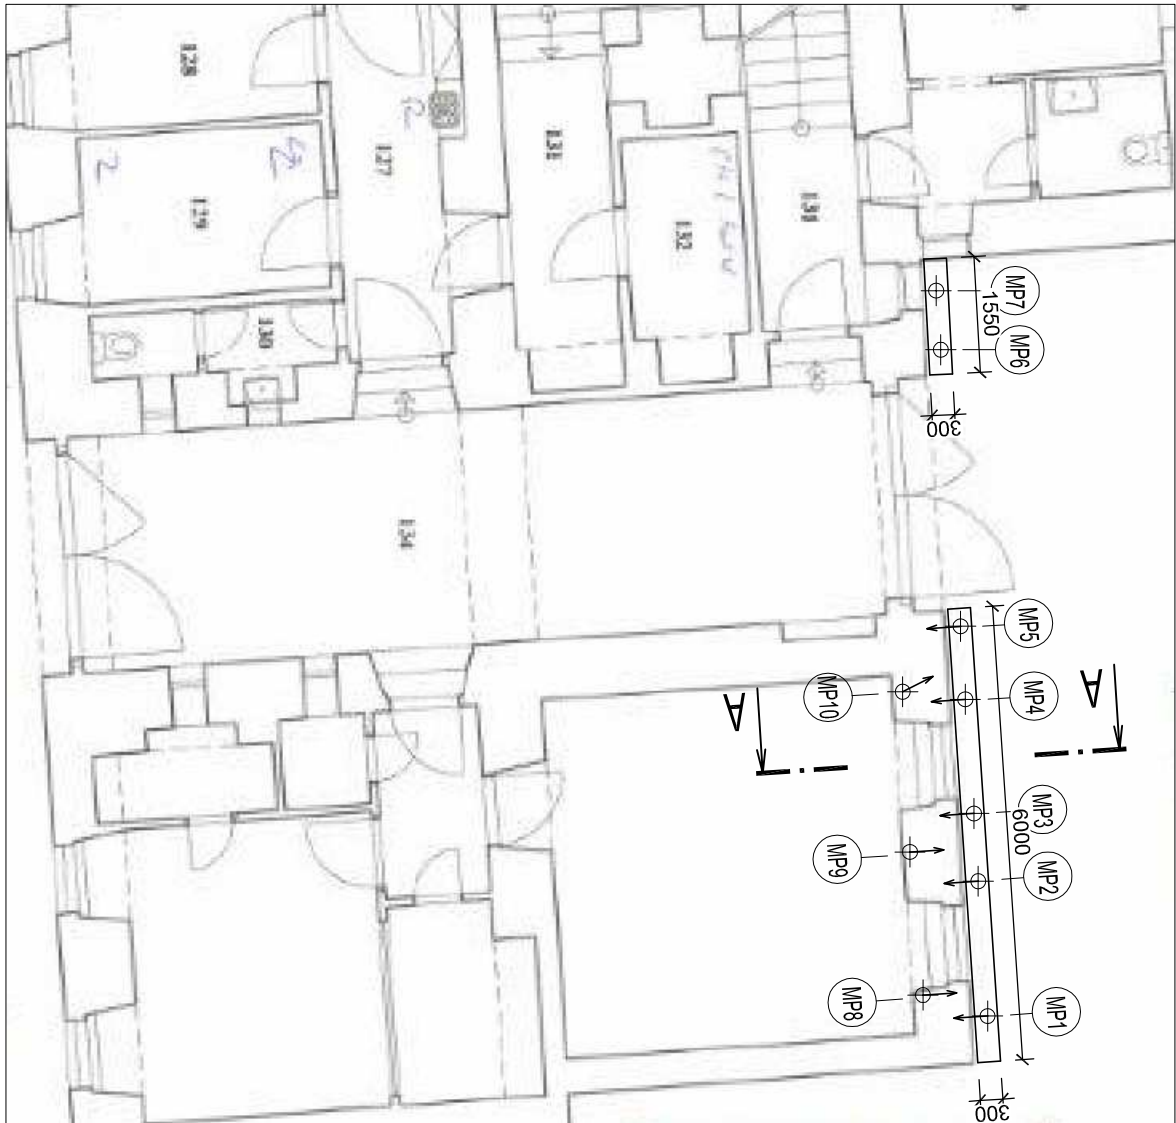

ZÁKLADOVÝ PŘEŘÍZKOVÝ PAS
ŘEZ A-A M 1:25

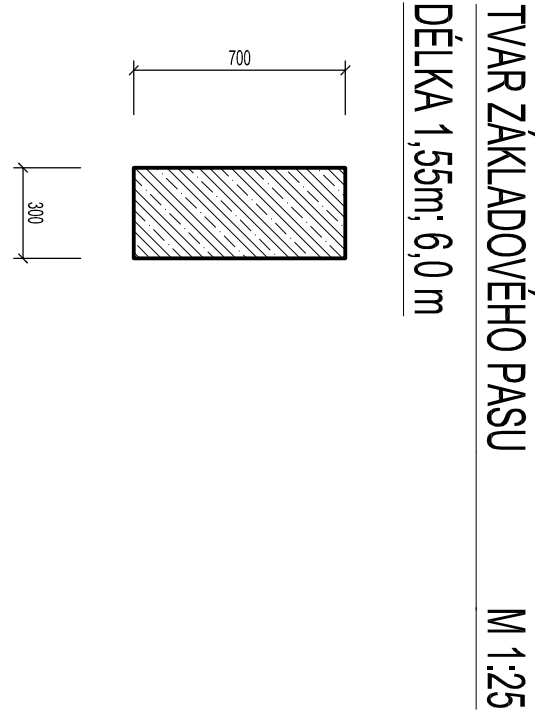


VYZTUŽENÍ ZÁKLADOVÉHO PASU M 1:25

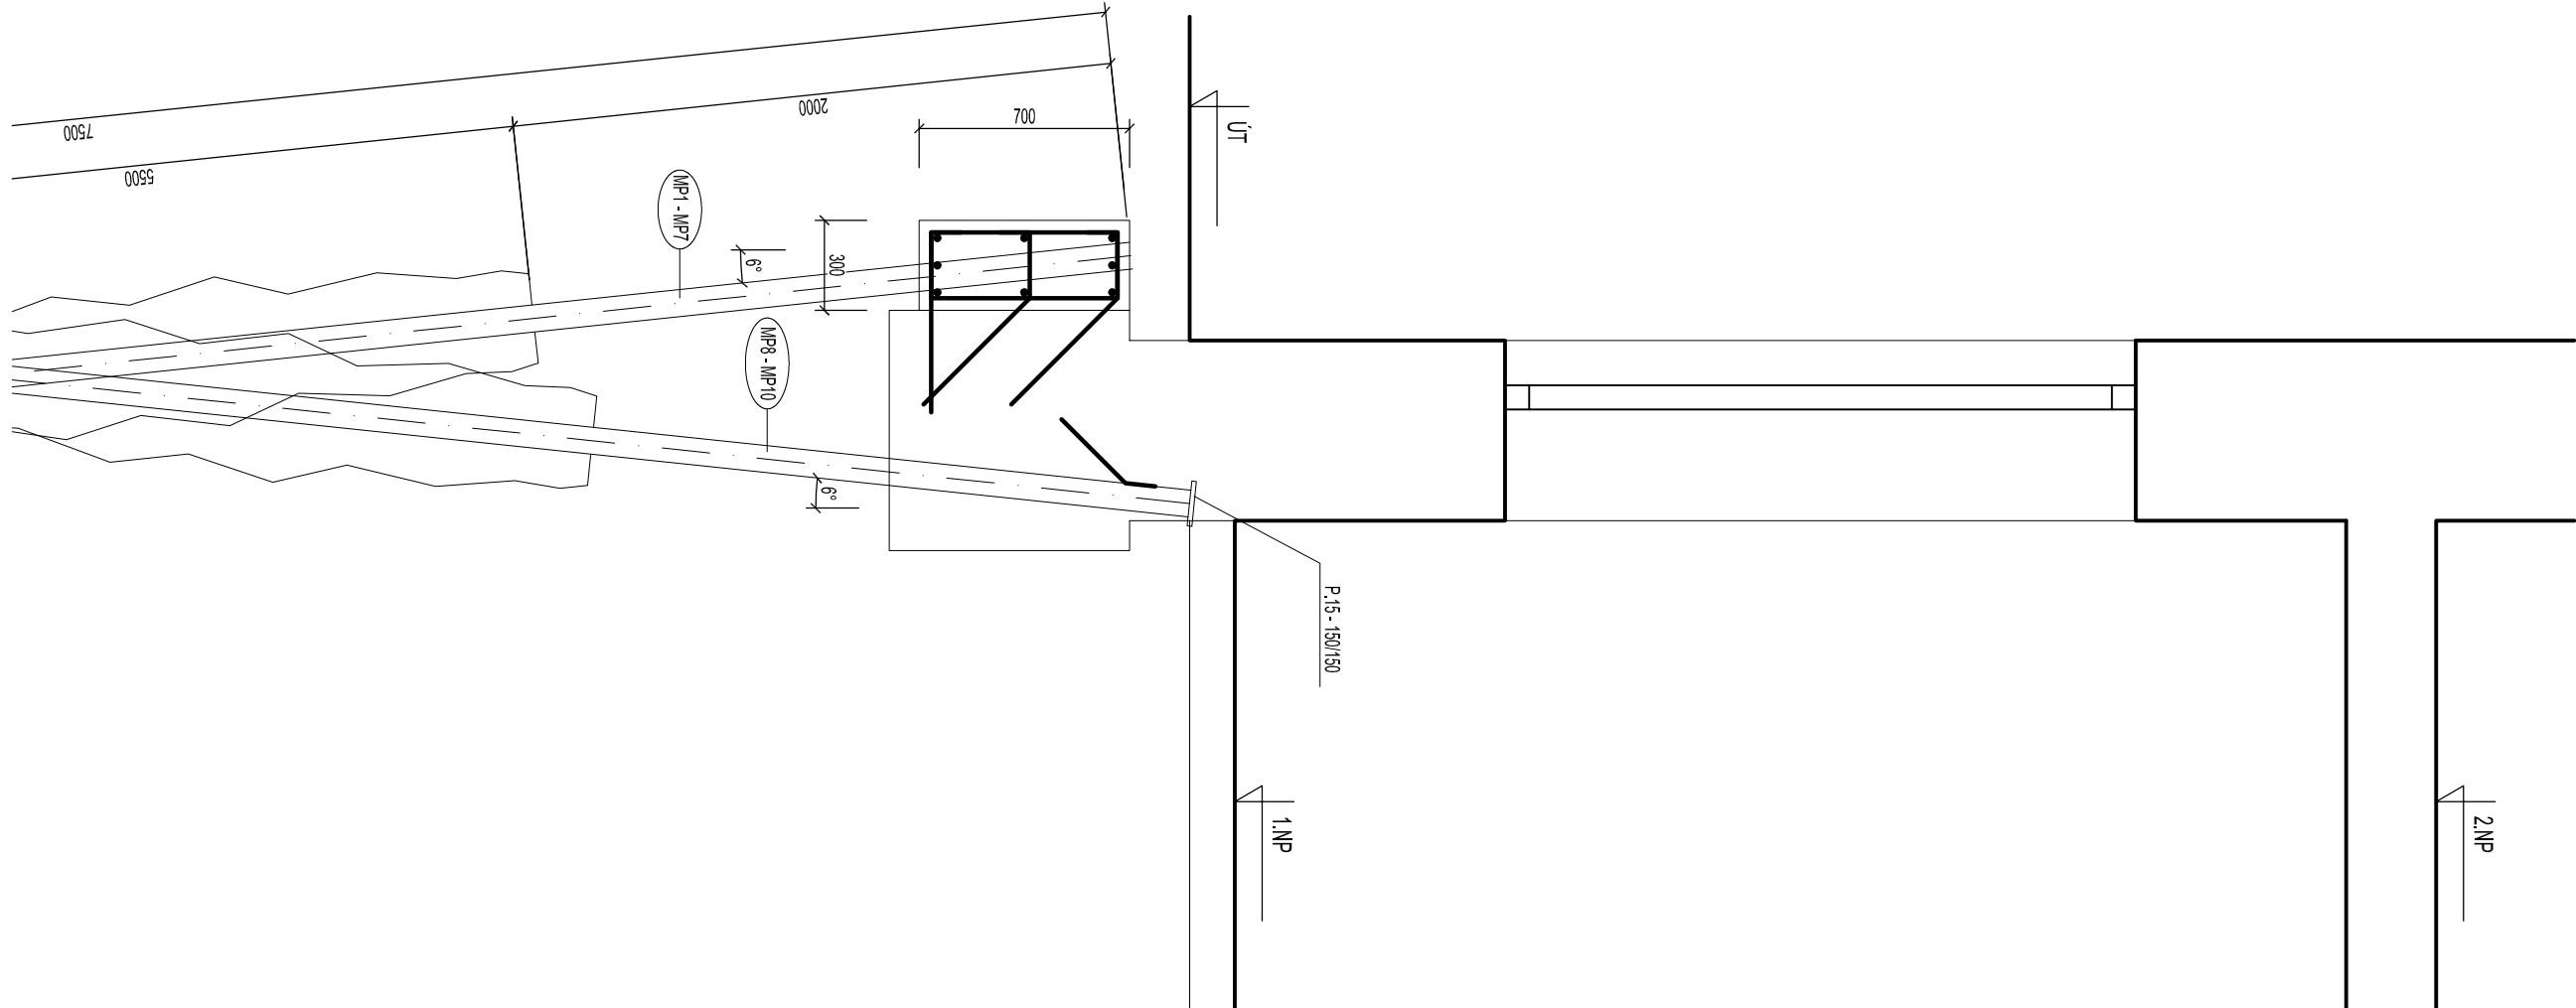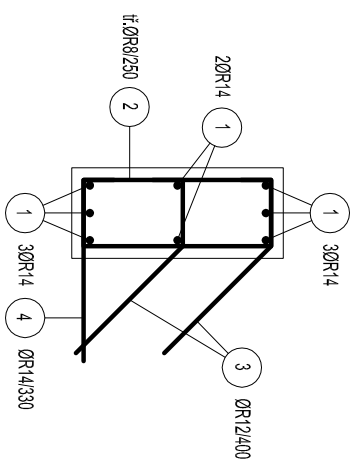

VÝKAZ VÝZTUŽE B500B

Pol.	φ	Délka plocha	Ks	Délka (plocha) jednotlivě [m] (m ²)						100/100 150/150 100/100		
				R8	R8	R10	R12	R14	R16	R20	KAR1 R8	KAR1 R8
1	R14	67,00	1					67,00				
2	R8	1,88	32		60,16							
3	R12	0,82	42				34,44					
4	R14	0,70	25					17,50				
5	R14	0,40	6					2,40				
Délka (plocha) celkem [m] (m ²)				0,00			34,44	86,90				
Hmotnost [kg/m] (kg/m ²)				0,222	0,395	0,617	0,888	1,208	1,580	2,466	4,440	5,14
Hmotnost v jednotkách [kg]				0,00			30,58	104,98				
Hmotnost celkem [kg]								159,32				

VÝPIS OCELI B500B

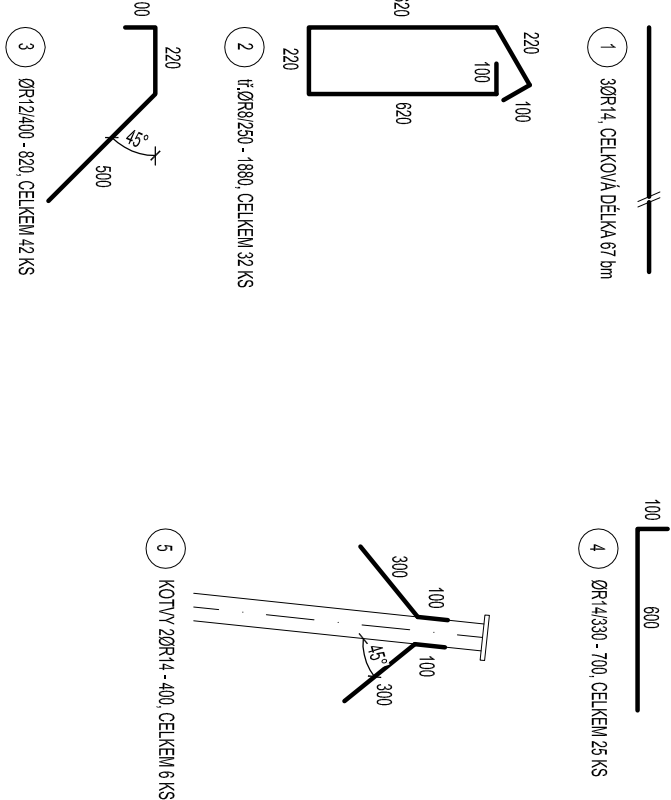

MIKROPILOTA Ø140 mm, VÝZTUHA TR89/10, CELKOVÁ DÉLKA 7,5 m - 10 KS

BETON: C 20/25 - XC2

OCEL: B500B

KRYTÍ: 35 mm

ZODP. PROJEKTANT		PROJEKTANT	
Ing. Dalibor KLUŠÁČEK		Tomáš Číž	
OBEČ: Mikulov	KRAJ: Jihomoravský		
INVESTOR: Gymnázium a střední odborná škola Mikulov, příspěvková organizace, Komenského 273/7, 692 16 Mikulov			
AKCE:			
Ubytovací objekt – statické zajištění, Vídeňská 48, Mikulov na Moravě			
Místo stavby: parc. č. 1789, k.ú. Mikulov na Moravě			
OBSAH:	Půdorys, Řez A-A, Tvar a vyztužení		
OK atelier s.r.o.		Pod zámkem 2881/5 690 02 BRĚCLAV Tel: 519440551	
MĚŘÍTKO	1:100, 1:25		
DATUM	08/2020		
ÚČEL	DSP		
ČÍS.ZAK.	2020/343		
Č.VÝKR.	PAGE Č.		
D.1.2.b1			



Pod zámkem 2881/5
690 02 BRNO
Tel: 519440551