


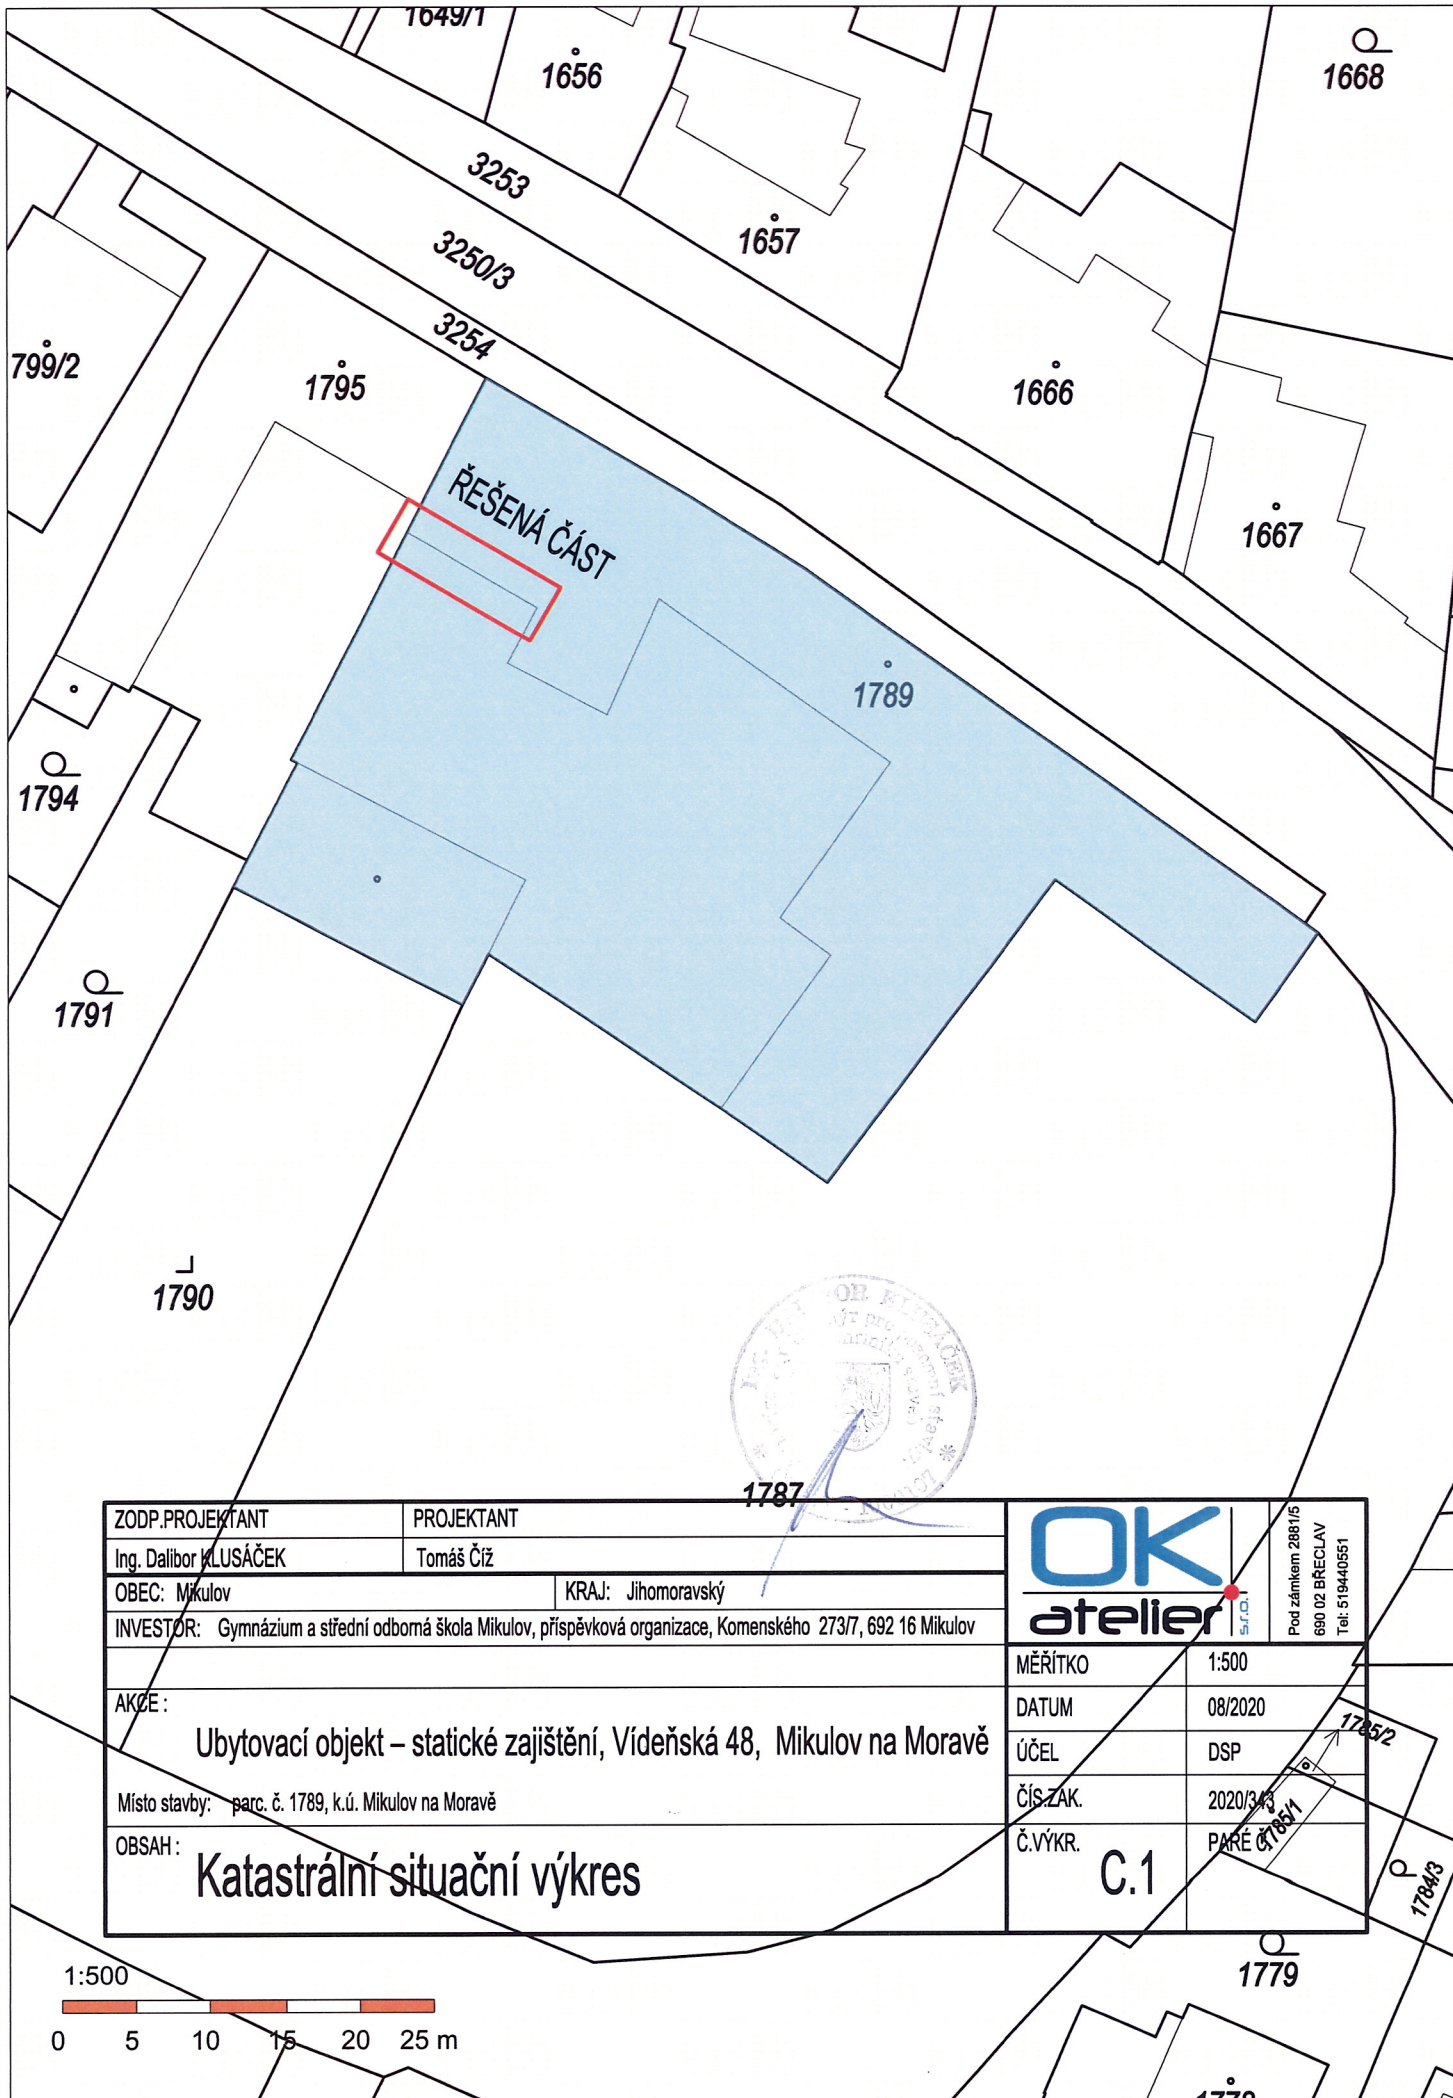

ZODP.PROJEKTANT	PROJEKTANT
Ing. Dalibor KLUSÁČEK	Tomáš Číž
OBEC: Mikulov	KRAJ: Jihomoravský
INVESTOR: Gymnázium a střední odborná škola Mikulov, příspěvková organizace, Komenského 273/7, 692 16 Mikulov	
AKČE:	
Ubytovací objekt – statické zajištění, Vídeňská 48, Mikulov na Moravě	
Místo stavby: parc. č. 1789, k.ú. Mikulov na Moravě	
OBSAH:	
Katastrální situační výkres	

		Pod zámkem 2881/5 690 02 BŘECLAV Tel: 519440551
MĚŘÍTKO	1:500	
DATUM	08/2020	
ÚČEL	DSP	
ČÍS.ZAK.	2020/343	
Č.VÝKR.	PARÉ 1789/1	
C.1		

