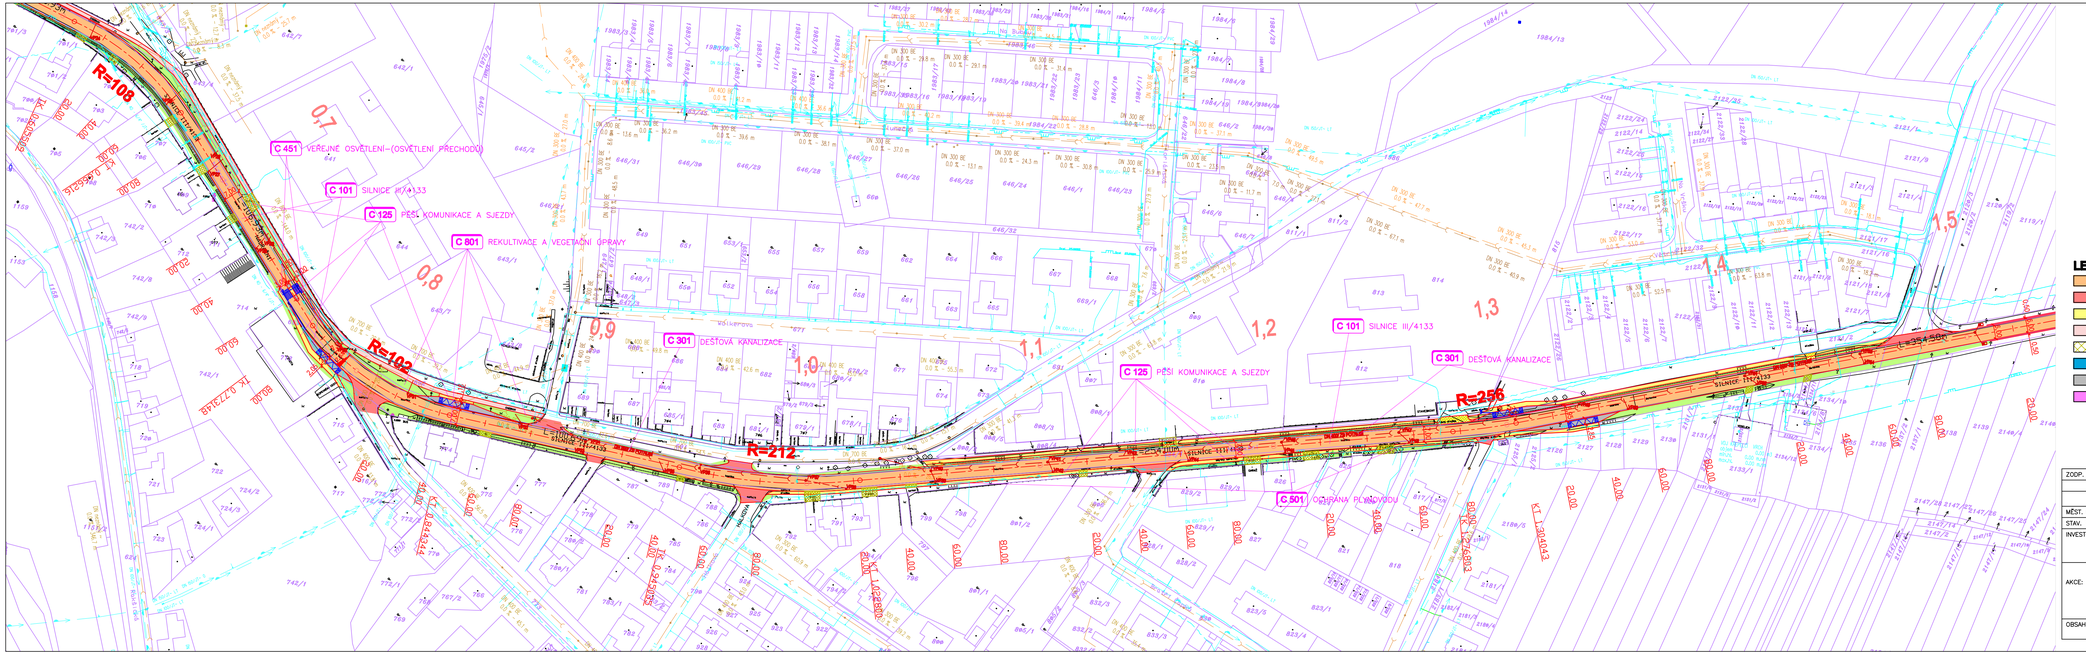

OBJEKTOVÁ SKLADBA:

C 101	SILNICE III/4133
C 123	ÚPRAVA OBJÍZDNÝCH TRAS
C 125	PĚŠÍ KOMUNIKACE A SJEZDY
C 301	DEŠŤOVÁ KANALIZACE
C 302	PŘÍPOJKY DEŠŤOVÉ KANALIZACE
C 451	VEŘEJNÉ OSVĚTLENÍ–(OSVĚTLENÍ PŘECHODŮ)
C 461	OCHRANA SDĚLOVACÍCH KABELŮ
C 501	OCHRANA PLYNOVODU
C 801	REKULTIVACE A VEGETAČNÍ ÚPRAVY

BUDOUCÍ SPRÁVCE:

C 101	SÚS JIHOMORAVSKÉHO KRAJE
C 123	SÚS KRAJE JIHOMORAVSKÉHO, ZHOTOVITEL STAVBY
C 125	MĚSTO MORAVSKÝ KRUMLOV
C 301	MĚSTO MORAVSKÝ KRUMLOV
C 302	MĚSTO MORAVSKÝ KRUMLOV
C 451	MĚSTO MORAVSKÝ KRUMLOV
C 461	TELEFONICA O2
C 501	JMP, a.s.
C 801	SÚS JIHOMORAVSKÉHO KRAJE

LEGENDA:

- SILNICE III/4133 - ASFALTOBETON
- NAPOJENÍ MÍSTNÍCH KOMUNIKACÍ - ASFALTOBETON
- PĚŠÍ KOMUNIKACE - DLAŽBA BETONOVÁ TL.8 CM
- PĚŠÍ KOMUNIKACE STÁVAJÍCÍ
- SJEZDY - DLAŽBA BETONOVÁ TL. 8 CM
- VÝŠKOVÁ ÚPRAVA - NAPOJENÍ SJEZDŮ ZE SILNICE VRSTVOU ŠD
- ZÁLIVY PRO BUS - KOSTKA ŽULOVÁ
- ZPEVNĚNÍ KRAJNIC VRSTVOU ŠTĚRKODRTI

STÁVAJÍCÍ INŽ.SÍTĚ:

- SDĚLOVACÍ KABELY PODZEMNÍ
- PLYNOVOD STL
- STÁVAJÍCÍ VODOVOD
- STÁVAJÍCÍ KANALIZACE

POZN: STÁVAJÍCÍ INŽ. SÍTĚ JSOU ZAKRESLENY POUZE ORIENTAČNĚ NA ZÁKLADĚ PODKLADŮ SPRÁVCŮ SÍTÍ JE PROTO NUTNÉ PŘED ZAPOČETÍM PRACÍ VEŠKERÉ SÍTĚ FYZICKY VYTÝČIT , ABY NEDOŠLO K POŠKOZENÍ. (VYTÝČENÍ PROVEDE SPRÁVCOVSKÁ ORGANIZACE).

ZODP. PROJEKTANT	VYPRACOVAL	KRESLIL	KONTROLOVAL
	Ing. L. Kučeřík		
MĚST. ÚŘAD: MORAVSKÝ KRUMLOV	K.Ú.: MORAVSKÝ KRUMLOV		
STAV. ÚŘAD: MORAVSKÝ KRUMLOV	KRAJ: JIHOMORAVSKÝ		

Kučeřík PROJEKT s.r.o.
671 84 Božice 441
tel.: 606 226 031
IČ: 28293134

INVESTOR: Správa a údržba silnic Jihomoravského kraje, příspěvková organizace kraje. Zvonařovo nám. 3/5, 601 82 Brno

AKCE: III/4133 Moravský Krumlov – nádraží – IZ

OBSAH: SITUACE II

ČÍSLO ZAK.:	42
DATUM:	1/2011
MĚŘÍTKO:	1:1000
FORMÁT:	5xA4
STUPEŇ:	IZ
KOPIE:	
ČÍSLO VÝK.:	3