



Situace širších vztahů (M 1 : 2500)



Koordinační situace (M1:250)

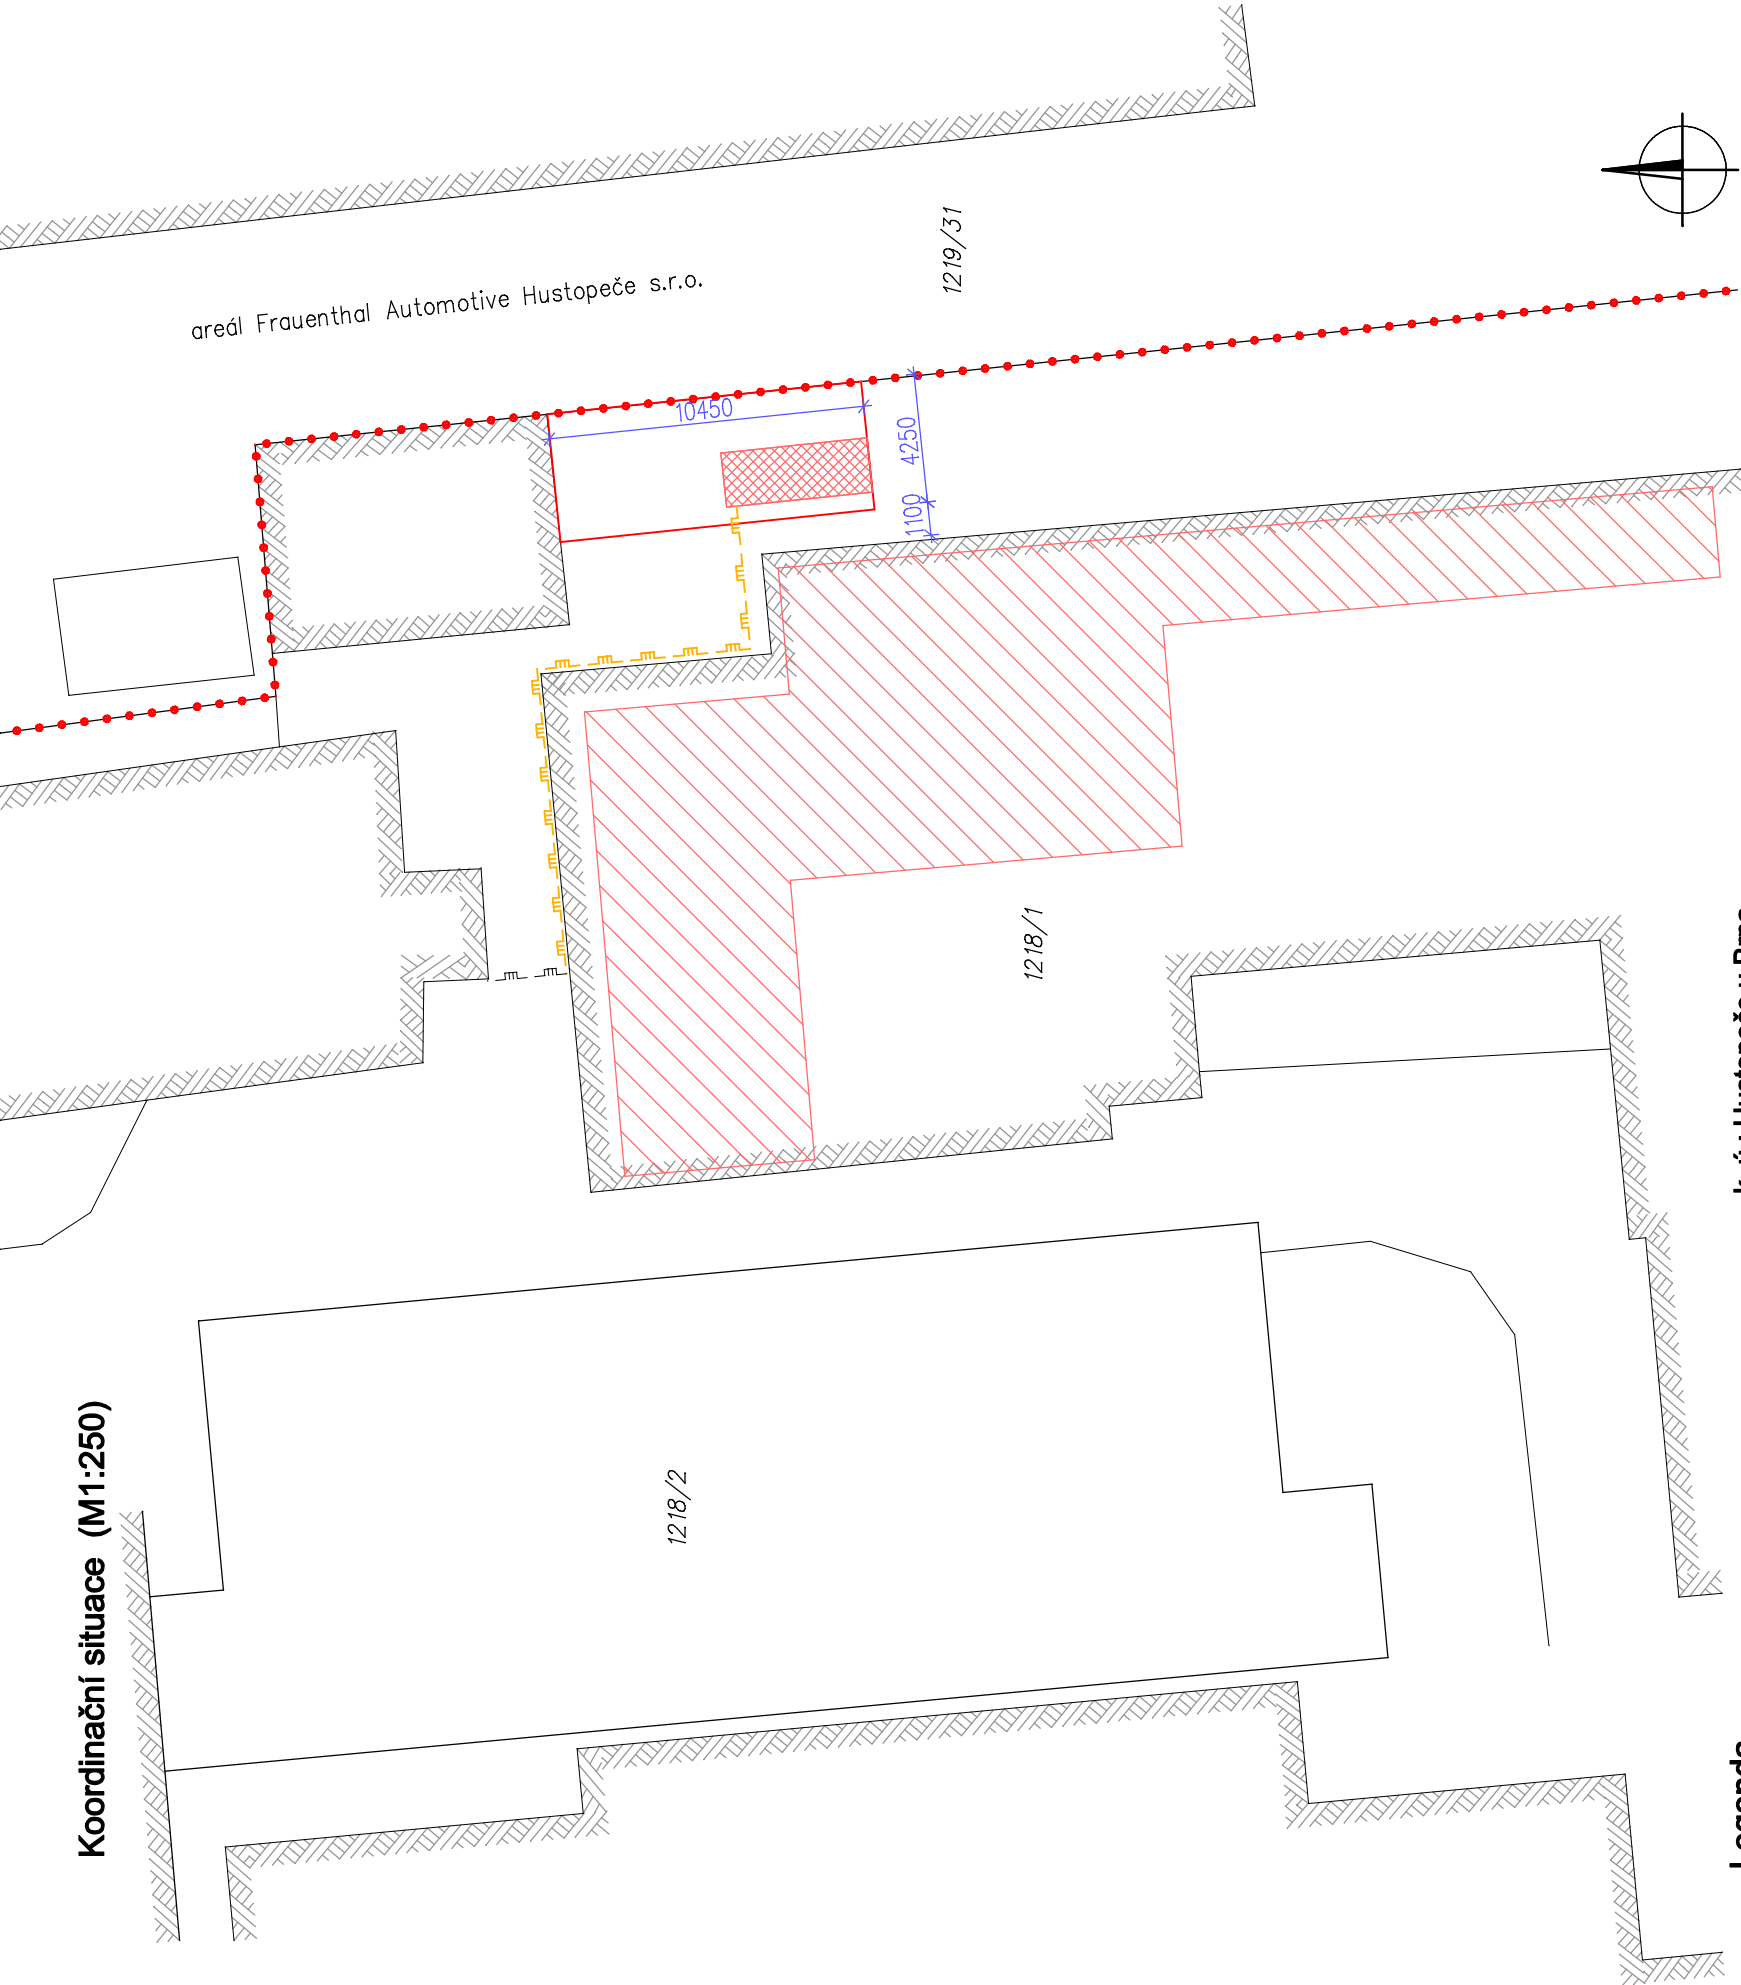

Situace širších vztahů (M 1 : 1000)

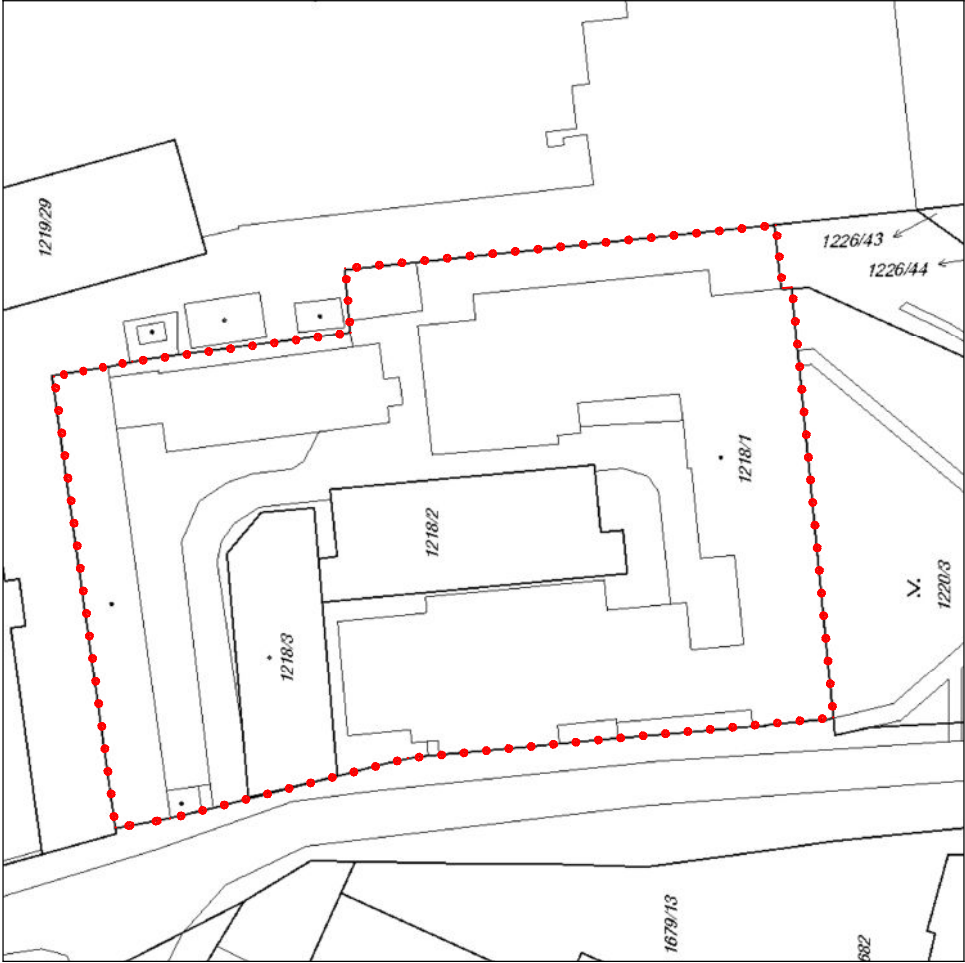

Legenda

- stávající stavby (dle KN)
- areál školy
- prostory kuchyně v 1.NP
- úprava stávající zpevněné plochy
- nová VZT jednotka
- stávající areálový plynovod
- nový areálový plynovod
- parcelní čísla (KN)

k. ú.: Hustopeče u Brna

Zodp. projektant:	Ing. Adam Kurdík	ADAM KURDÍK
Vypracoval:	Ing. Adam Kurdík	PROJEKTOVATEL SVOJÍM PRÁCEM POZNÁMÉ SVĚT, PRÁVNÍ ODMĚNOVÝ SVĚT
Investor:	Sřední odborná škola a střední odborné učiliště Hustopeče	Státní 253, 691 42 Hustopeče mobil: +420 776 105 330 kurdik@kurdik.cz
Místo:	Masarykovo nám. 136/1, 693 01 Hustopeče	
Akce:	Rekonstrukce vzduchotechniky kuchyně, havarijní stav	
Datum:	8/2020	Paré č.:
Formát:		
Stupeň:	DSP	
Zak. č.:	20-008	
Měřítko:		
Obsah:	Situace	
	1:250	Příloha č.:
		C