
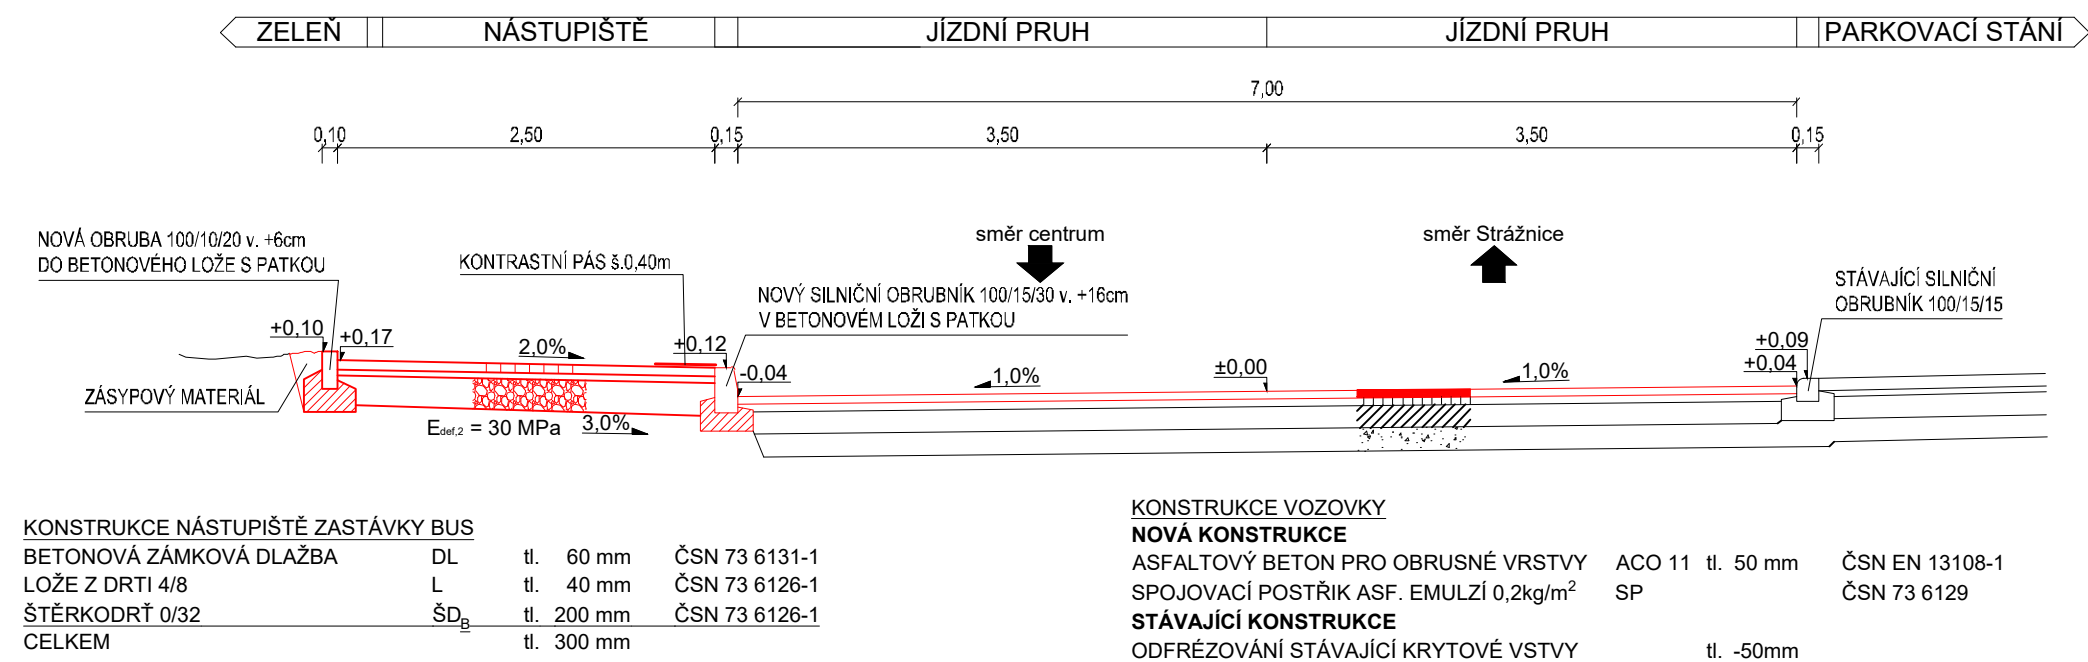


VZOROVÝ PŘÍČNÝ ŘEZ, M 1:50

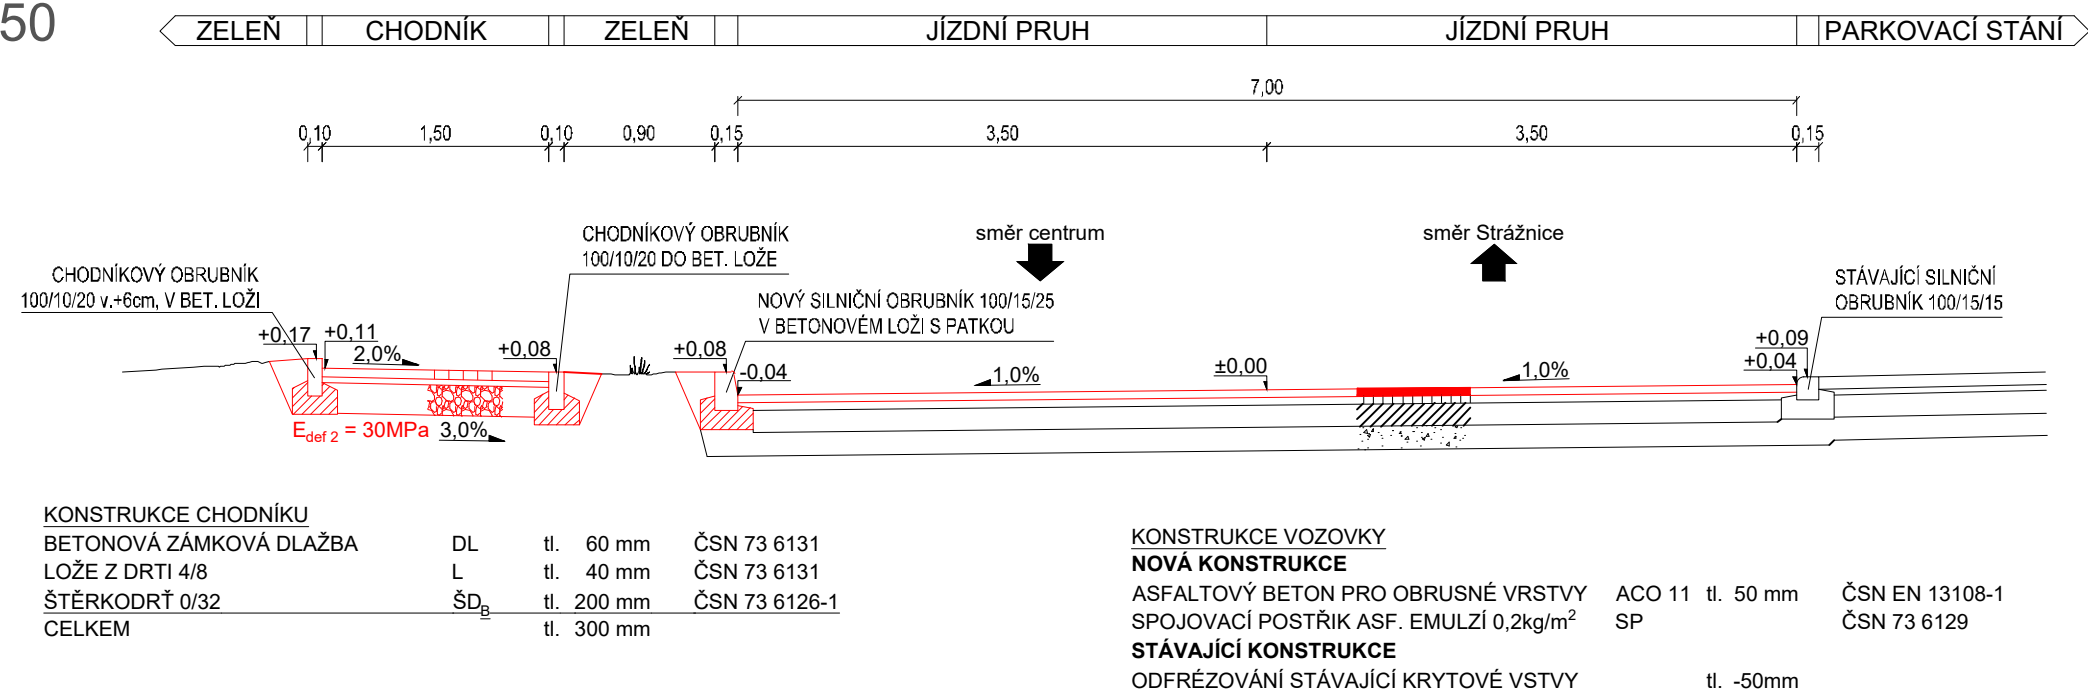

**POZNÁMKA:**  
Stávající asfaltobetonový kryt komunikace bude odfrézován v celé své šířce v tl. 0,05 m.

V místě trhliny bude provedeno prořezání trhliny a provedeno zapravení asfaltovou záplivkou za horka.

Oprava více narušených míst bude řešena odfrézováním dalších 5 cm asfaltobetonu ACP, provedena oprava trhliny. Zapravení provedeno vrstvou ACP16 tl. 50 mm.

Mříže VŠECH uličních vpustí budou výškově upraveny.

VYPRACOVAL A KRESLIL :		ZODP. PROJEKTANT :		<b>Projekce DS s.r.o.</b> Na Výhoně 3223, 69501 Hodonín IČ : 028 464 71, tel. 724152275 e-mail: projekce.ds@email.cz	
Ing. Petr Škrobáček		Ing. Peter Štefančík			
STAVEBNÍ ÚŘAD :	Hodonín	MÍSTO STAVBY :	Rohatec		
INVESTOR :	Obec Rohatec, Květná 359/1, 696 01 Rohatec				
AKCE : <b>ROHATEC - III/43237 (ul. Na Kopci)</b>				STUPEŇ :	PDPS
				DATUM :	04/2020
				FORMÁT :	2x A4
				MĚŘÍTKO :	1:50
PŘÍLOHA : VZOROVÝ PŘÍČNÝ ŘEZ				PŘÍLOHA č. <b>D.</b>	PARÉ č.