ŘEZ D-D´

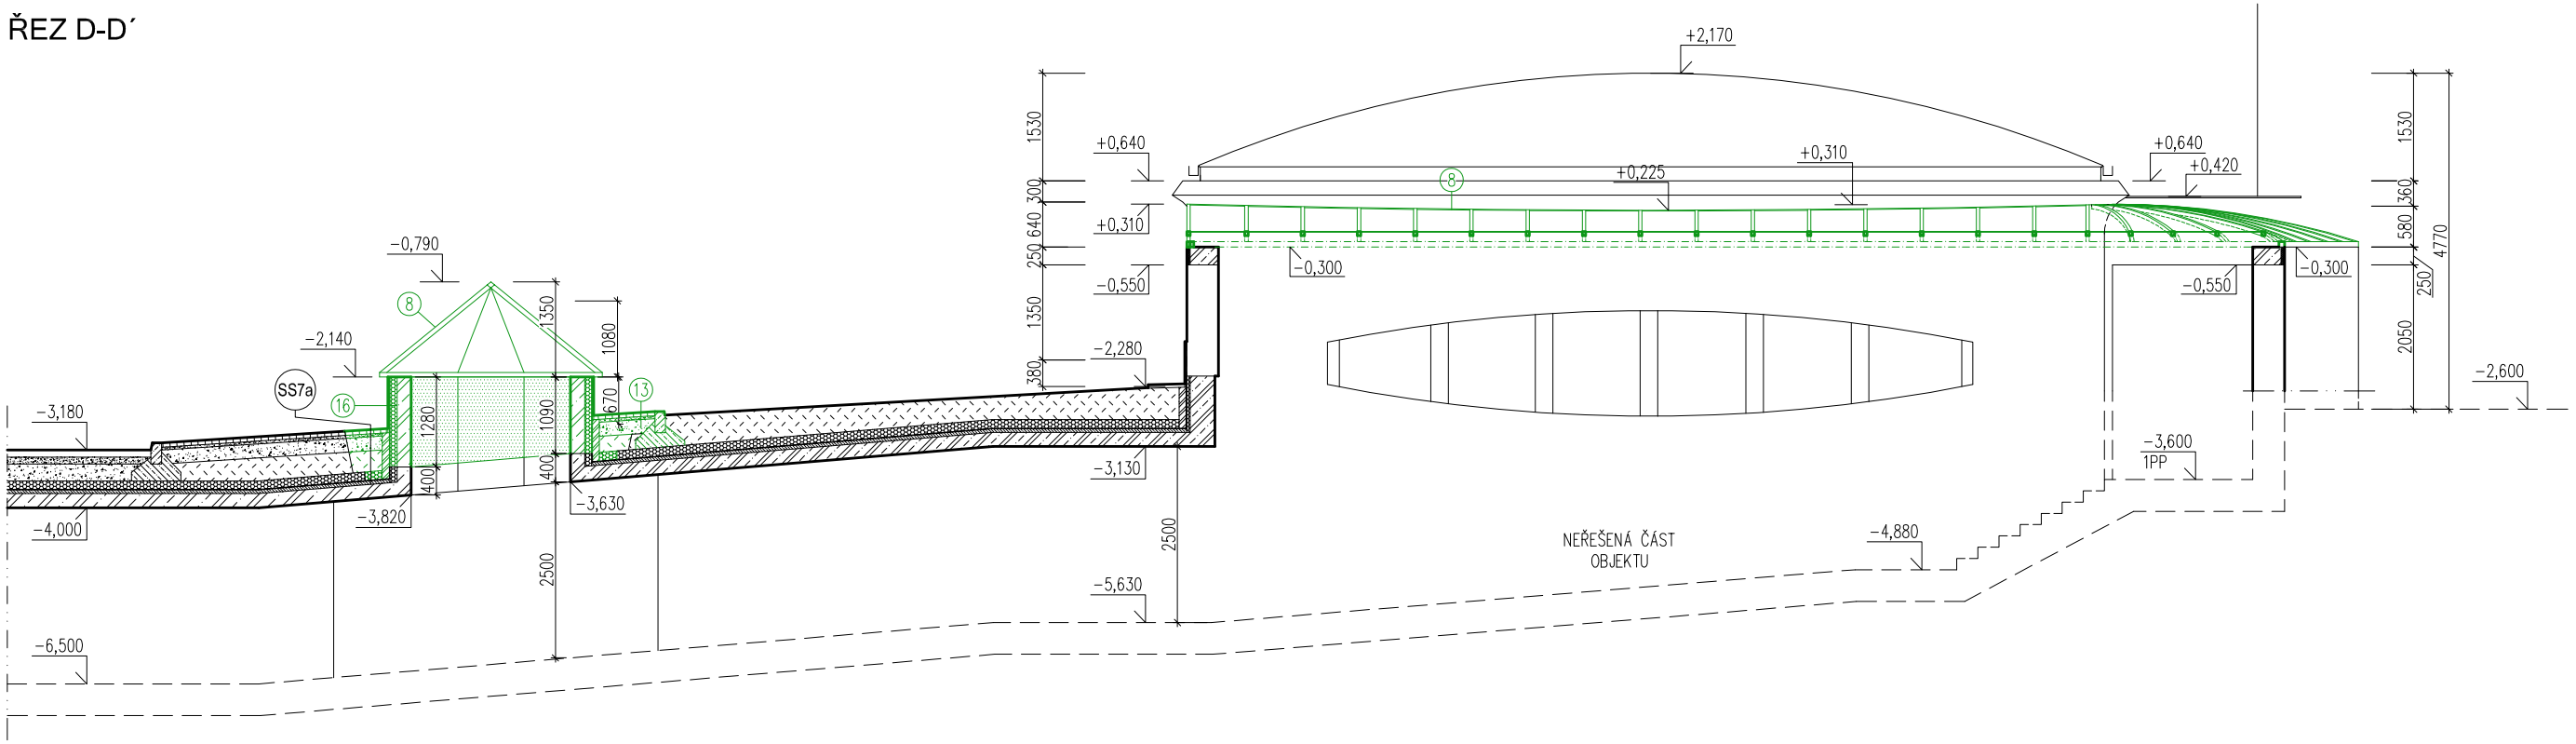

ŘEZ E-E´

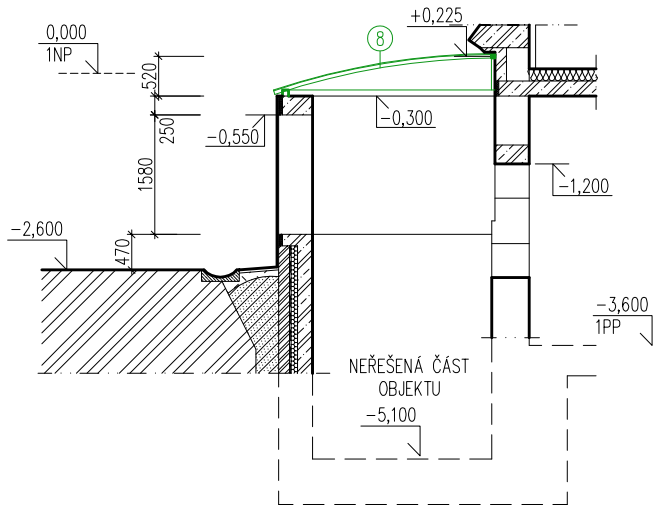

LEGENDA HMOT

- STÁVAJÍCÍ ZDIVO KERAMICKÉ TVÁRNICE
- STÁVAJÍCÍ ZDIVO ŽELEZOBETON
- BOURANÁ TEPELNÁ IZOLACE MINERÁLNÍ VATA / POLYSTYREN
- BOURANÝ PODHLED SDK

POPIS BOURACÍCH PRACÍ:

1. demontáž / částečná demontáž skladby střešního pláště, vč. podhledů dle výpisu skladeb k–cí
3. demontáž odvětrávacího ocelových pozinkovaných hlavic dutiny střešního pláště
4. demontáž měděného, vyjímečně pozinkovaného oplechování, žlabů, svodů, vpustí a dalších klempířských prvků
5. demontáž a zpětná montáž hromosvodové soustavy
8. demontáž světlíku/zastřešení s ocelovým rámem a polykarbonátovou výplní
10. oklepání nesoudržné omítky římsy – cca 10%
11. demontáž výlezu na střechu z měděného plechu, vč. rámu
13. rozebrání skladby chodníku, vč. obrubníků
14. jádrově vrtaný otvor pro nový bezpečnostní přepad střechy

POZNÁMKY (STÁVAJÍCÍ STAV A BOURACÍ PRÁCE):

- PŘED PROVÁDĚNÍM OVĚŘIT VŠECHNY NEZBYTNÉ KÓTY DLE STÁVAJÍCÍHO STAVU. PŘI ZJIŠTĚNÍ ROZDÍLŮ MEZI PROJEKTOVOU DOKUMENTACÍ A SKUTEČNÝM STAVEM BUDOU TYTO ÚDAJE NEPRODLENĚ SDĚLENY GENERÁLNÍMU PROJEKTANTOVI.
- VEŠKERÉ ZMĚNY PROTI PD MUSÍ BÝT SCHVÁLENY GENERÁLNÍM PROJEKTANTEM
- PŘI PROVÁDĚNÍ STAVBY BUDOU DODRŽOVÁNY VŠECHNY PLATNÉ ZÁKONY OHLEDNĚ BEZPEČNOSTI A OCHRANY ZDRAVÍ A NAVAZUJÍCÍ PLATNÉ ZAŘÍZENÍ VLÁDY A VYHLÁŠKY. PŘEDEVŠÍM BUDOU DODRŽOVÁNA NAŘÍZENÍ VLÁDY 101/2005 Sb., 362/2005 Sb., 591/2006 Sb.
- NOSNÉ KONSTRUKCE BUDOU PROVÁDĚNY DLE PROJEKTU STATIKY D.1.2_K STAVEBNĚ KONSTRUKČNÍ ŘEŠENÍ
- PŘI BOURÁNÍ JE NUTNO DODRŽOVAT TYTO ZÁSADY:
  - PŘED BOURÁNÍM OVĚŘIT ROZMĚRY
  - BOURÁNÍ PROVÁDĚT ŠETRNĚ ŠETRNĚ, PO ZÁBĚRECH, PŘI BOURÁNÍ NESMÍ DOJÍT K PÁDU VĚTŠÍCH ČÁSTÍ NA STÁVAJÍCÍ KONSTRUKCE
  - BOURÁNÍ BUDE PROVÁDĚNO OD SHORA DOLŮ
  - BOURANÝ MATERIÁL BUDE PLYNULE ODVÁŽEN MIMO STAVBU, NESMÍ DOJÍT K HROMADĚNÍ BOURANÉHO MATERIÁLU V NADZEMNÍCH PODLAŽÍCH
  - BOURÁNÍ NOSNÝCH KONSTRUKCÍ NEBO BOURÁNÍ KONSTRUKCÍ OVLIVŇUJÍCÍ STATIKU A STABILITU STAVBY MUSÍ BÝT PROVÁDĚNA V SOUČINNOSTI S VYKLÁDÁNÍM NOVÝCH KONSTRUKCÍ DLE STAVEBNĚ KONSTRUKČNÍ ČÁSTI
- PONECHÁVANÉ KONSTRUKCE OKOLNÍCH STŘECH BUDOU CHRÁNĚNY, ABY NEDOŠLO K JEJICH POŠKOZENÍ. REALIZAČNÍ FIRMA MUSÍ ZAJISTIT OCHRANU STAVBY PŘED POVĚTRNOSTNÍMI VLIVY. V RÁMCI PRACÍ NA STŘEŠNÍM PLÁŠTI MUSÍ BÝT ZABRÁNĚNO ZATEČENÍ SRÁŽKOVÉ VODY DO OBJEKTU ZAJIŠTĚNÍM PROVIZORNÍ HYDROIZOLACE. REALIZAČNÍ FIRMA MUSÍ ZVOLIT TAKOVÝ POSTUP A ZÁBĚR, ABY BYLA SCHOPNA ZABEZPEČIT A OCHRÁNIT KONSTRUKCI STŘECHY TAK, ABY NEDOŠLO K JEJÍMU POŠKOZENÍ A ZATEČENÍ.
- BYL ZPRACOVÁN PLÁN BOZP, KTERÝM JE DODAVATEL POVINEN SE ŘÍDIT
- JESTLIŽE DODAVATEL STAVBY, RESP. OSOBA ZAJIŠŤUJÍCÍ ODBORNÉ VEDENÍ STAVBY (STAVBYVEDOUCÍ), ZJISTÍ SKUTEČNOSTI, KTERÉ BY MOHLI OHROZIT ŽIVOT NEBO ZDRAVÍ OSOB NEBO BY MOHLI VÉST K MATERIÁLNÍM NEBO FINANČNÍM ZTRÁTÁM, IHNED UVĚDOMÍ PROJEKTANTA

LEGENDA STAVEBNÍCH OBJEKTŮ

SO.01	STŘECHA HLAVNÍ BUDOVY	SO.03	STŘECHA KUCHYNĚ A JÍDELNY
SO.02	STŘECHA TĚLOCVIČNY	SO.04	ZASTŘEŠENÍ SPOJOVACÍ CHODBY

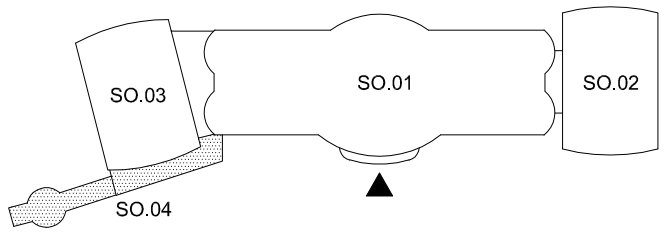

POZNÁMKA:
–ZHOTOVITEL STAVBY ZODPOVÍDÁ ZA DODRŽOVÁNÍ BOZP, PO A OSTATNÍCH PRÁVNÍCH PŘEDPISŮ A NOREM ČSN PŘI PROVÁDĚNÍ DÍLA NAPŘ: ZÁK. Č. 350/2012 SB. (STAVEBNÍ ZÁKON) A VYHLÁŠKA Č. 268/2009 SB. O TECHNICKÝCH POŽADAVCÍCH STAVBY
–ZHOTOVITEL STAVBY JE POVINEN SI VÝMĚRY PŘEMĚŘIT PŘÍMO NA STAVBĚ PŘED ZAHÁJENÍM STAVBY

0,000=327,200 m n.m. Bpv

CHRÁNĚNO AUTORSKÝM ZÁKONEM – zákon č.121/2000 Sb. –

hlavní inženýr projektu	Ing. Vít Ševčík	
zodpovědný projektant	Ing. Vít Ševčík	
vypracoval	Petra Friesová	
investor	Základní škola Blansko, Nad Čertovkou, p.o. Nad Čertovkou 2304/17, 678 01 Blansko	
místo stavby	Nad Čertovkou 2304/17, 678 01 Blansko p.č. 4787, 639/31, 639/32, k.ú. Blansko	

MENHIR PROJEKT
Horní 32, 639 00 Brno, tel: 604 200 092

akce
REKONSTRUKCE STŘEŠNÍHO PLÁŠTĚ
HLAVNÍ BUDOVY ŠKOLY, TĚLOCVIČNY, KUCHYNĚ
A JÍDELEN A SPOJOVACÍ CHODBY DO OA A SZŠ BLANSKO

D.1.1 ARCHITEKTONICKO-STAVEBNÍ ŘEŠENÍ

obsah výkresu
STÁVAJÍCÍ STAV A BOURACÍ PRÁCE
ŘEZY D-D´, E-E´

datum	05/2020
formát	A3
č. zakázky	20_001
stupeň	DPS
měřítko	1:100
číslo objektu	SO.04
číslo výkresu	S.202