




0.002 000

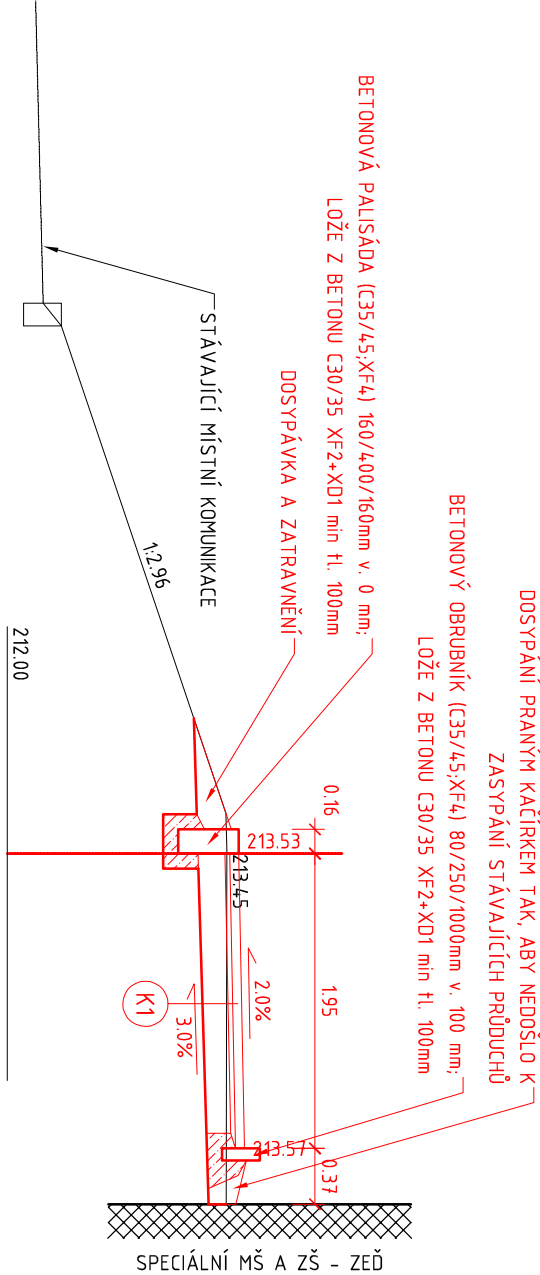


0.008 000

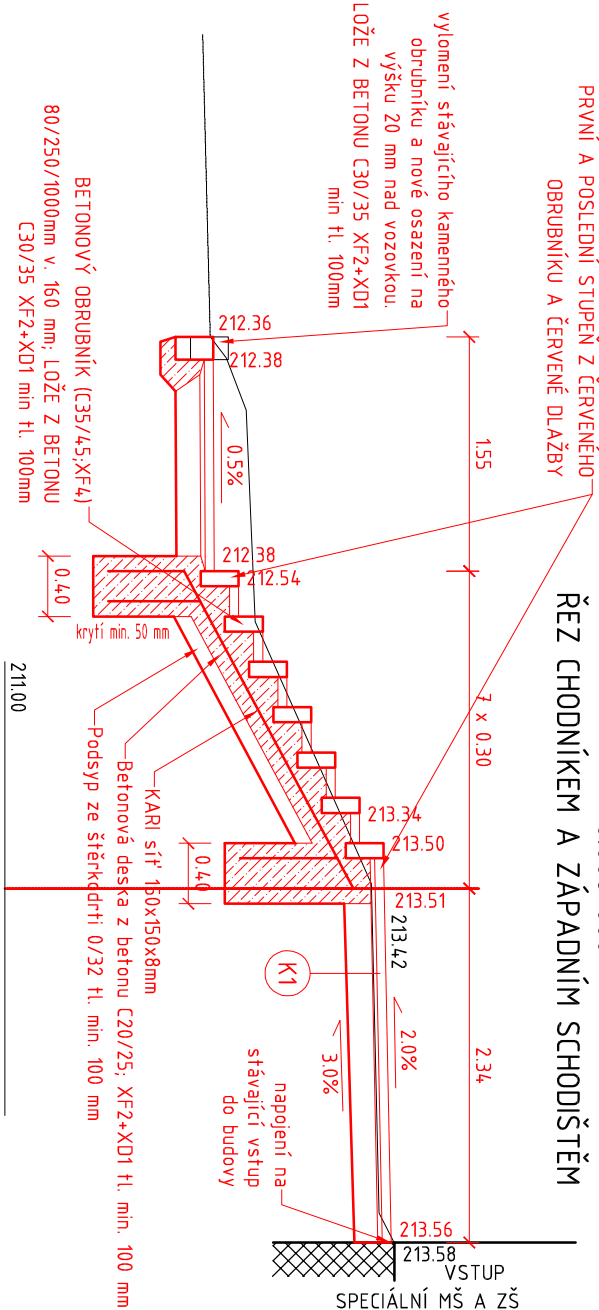

0.024 000

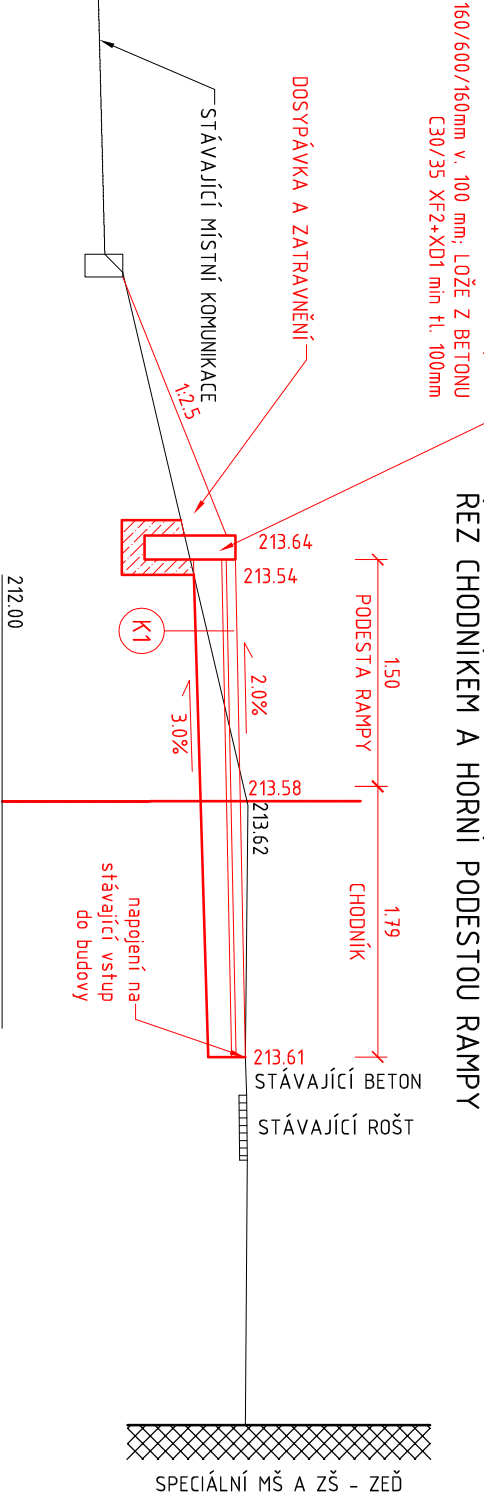

0.042 000

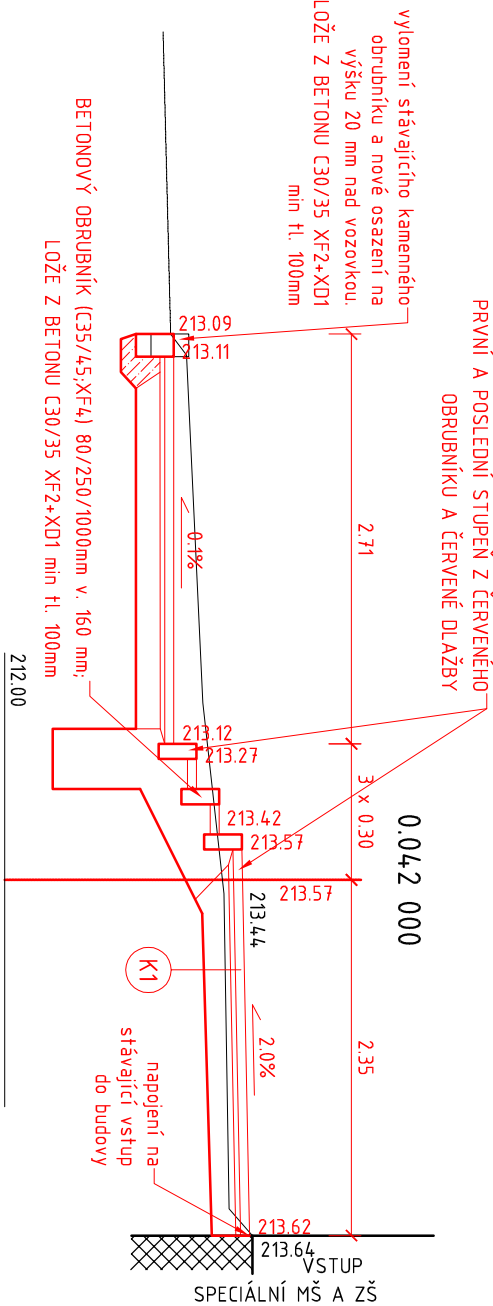

K1 - Konstrukce chodníku

Betonová dlažba	DL	60 mm	ČSN 73 6131
Lože - dří	L 4/8	30 mm	ČSN 73 6126-1, ČSN EN 13285
Štěrku dří	ŠDb 0/32 Gk	min. 160 mm	ČSN 73 6126-1, ČSN EN 13285
Konstrukce vozovky celkem		min. 250 mm	

$E_{der2} = 30 \text{ MPa}$, $E_{der1} / E_{der2} < 2,5$ - únosnost na zemní pláň pro hrubozrnné zeminy,
 $E_{der2} / E_{der1} \approx 2,0$ pro jemnozrnné zeminy.
Míra zhutnění zemní pláň - 100% Ps, dle ČSN 72 1006
Stanovení poměru únosnosti - CBR $\approx 15\%$ dle ČSN 73 6133

PROJEKTANT		STAVBA		DOKUMENTACE	
Hlavní projektant:		Projektant článek:		Autorizace:	
<div>PRO BUDOVY</div> <div>Pro budovy, s.r.o., sídlo: Maršov 42, 664 71 Maršov k zastřežení: Žitkova 20, Brno, IČ: 04497511 www.probudovy.cz, provas@probudovy.cz</div>		<div>Ing. Michal Košnovský Žitkova 211/118, 628 00, Brno, IČ: 01096061 +420 776 763 911, kosnovsky.m@gmail.com</div>		<div></div>	
Hlavní inženýr projektu:		Zápis projektant:			
Ing. Radim Kolář, Ph.D.		Ing. Michal Košnovský, Ph.D.			
Kontakt: +420 776 028 018		Kontakt: +420 776 763 911			
Název stavby:		kosnovsky.m@gmail.com		<div></div>	
kolar.radim@probudovy.cz					
Předmět stavby:		<div>Stavební úpravy venkovních vstupů do objektu a teras, úpravy zpevněných ploch před objektem Fr. Škarnicové 66/17, Brno</div> <div>k.ú.: Židenice [611115], parc. 6791/8, 6792, okres Brno-město, Jihomoravský kraj</div>			
Národnostní výkaz:		0,000 (INP) = relativní			
Stav dokumentace:		Projektová dokumentace pro provádění stavby		<div></div>	
Stavební objekt:		SO01 - Úpravy zpevněných ploch a teras kolem objektu			
Číslo dokumentace:		D.1.1 Architektonicko-stavební řešení			
Ostatná výkresy:		<div>VZOROVÉ PŘÍČNÉ ŘEZY CHODNÍKEM</div>			
				<div></div>	
				<div></div>	
