




Pohled - jihovýchodní

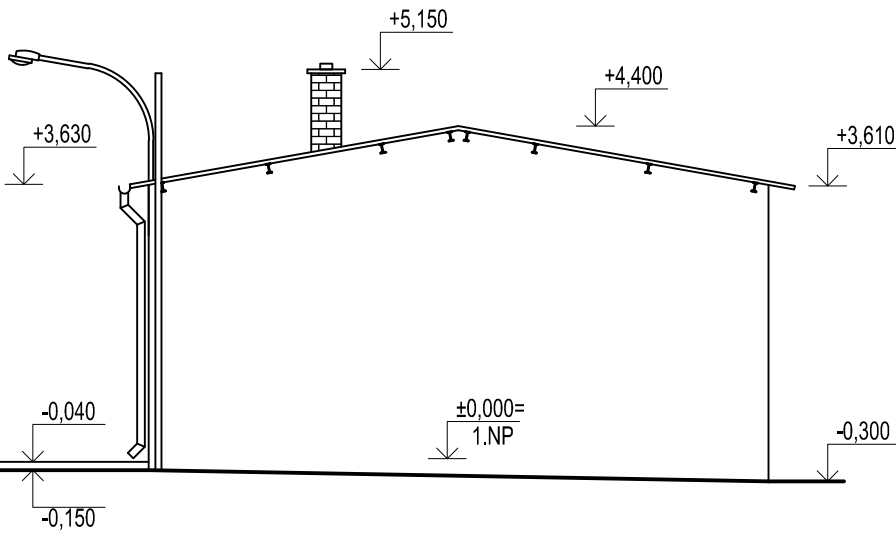


Pohled - severovýchodní

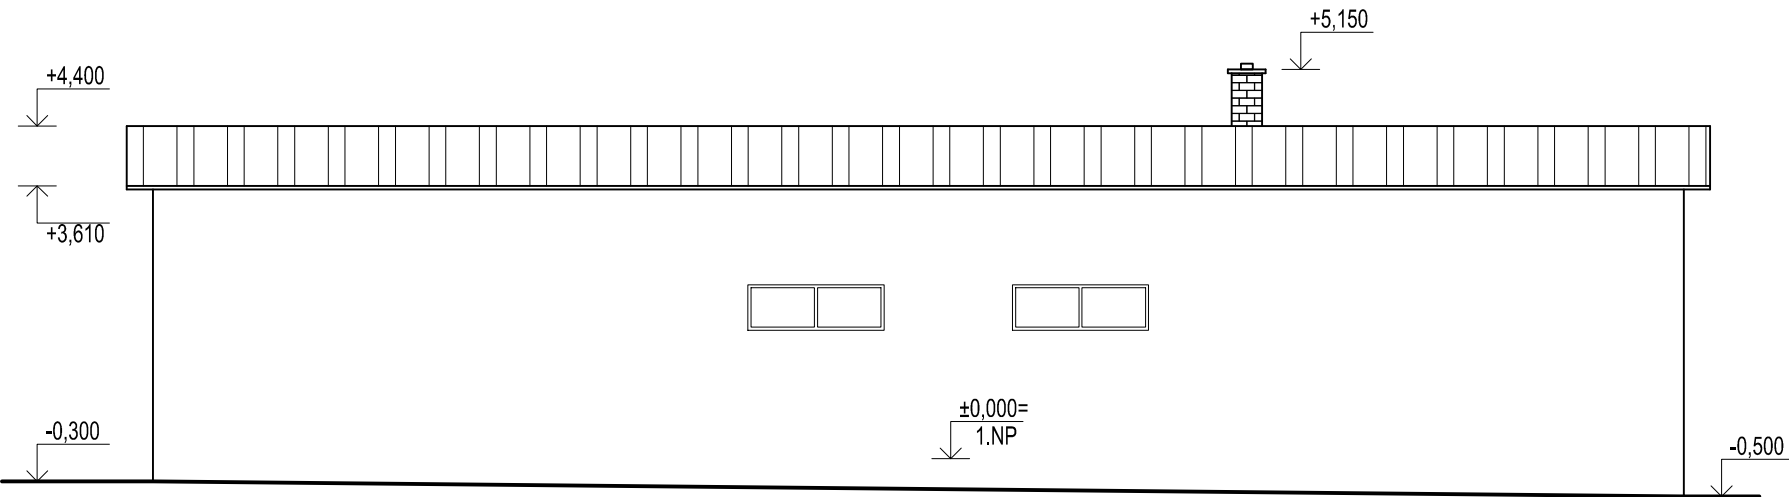

Pohled - jihozápadní

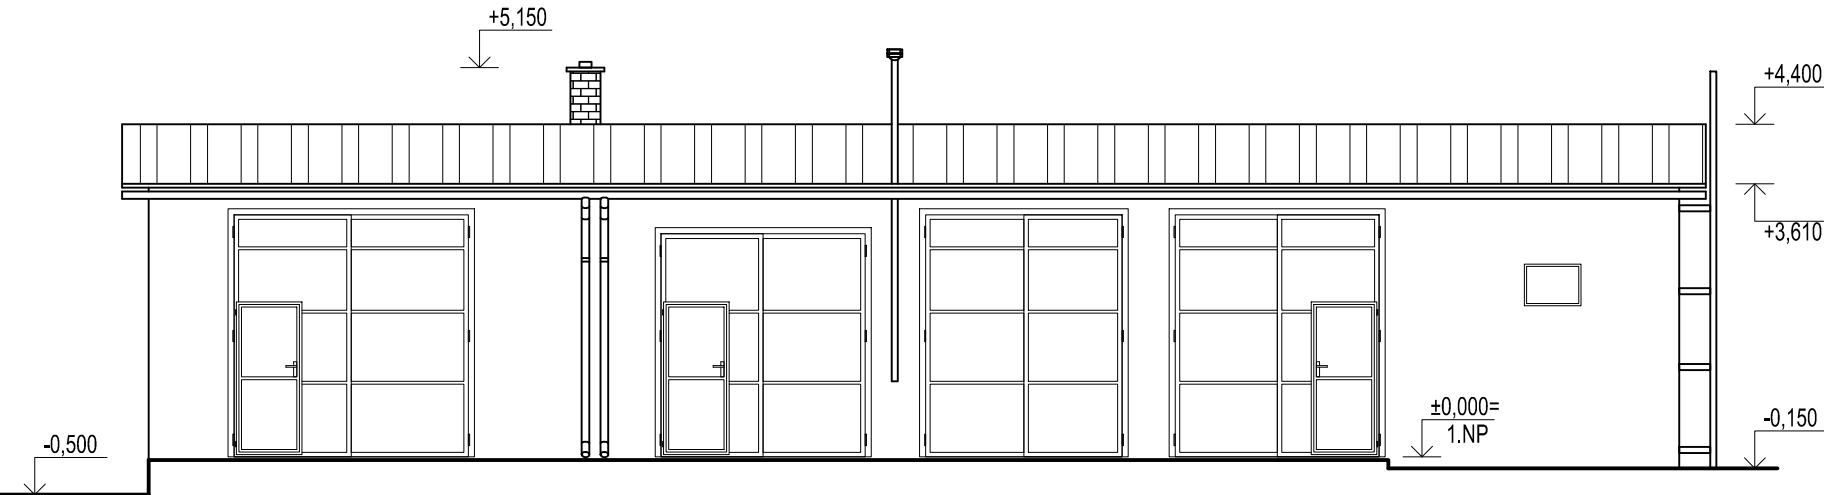

Pohled - severozápadní

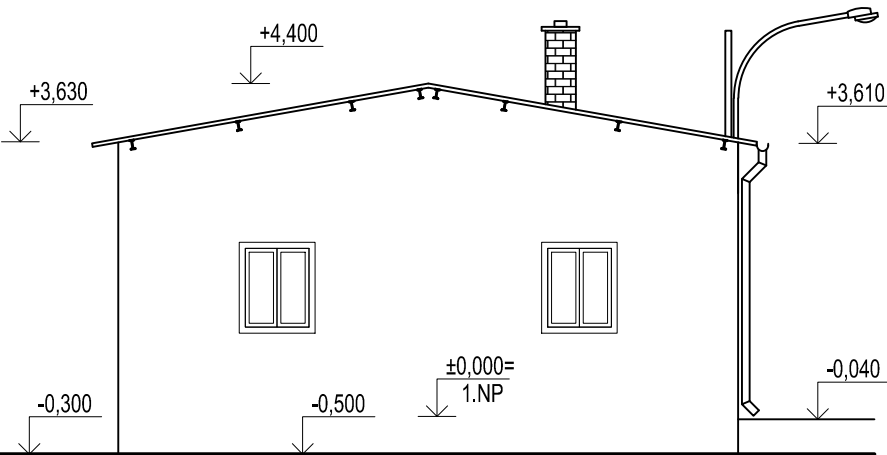

±0,000 = 224.000 m n.m., SOUŘADNICOVÝ SYSTÉM S-JTSK, VÝŠKOVÝ SYSTÉM BPV				
HLAVNÍ INŽENÝR  Ing. Jiří Mach	ZODPOVĚDNÝ PROJEKTANT  Ing. Jiří Mach	VYPRACOVAL  Petr Novák		<b>ING. JIŘÍ MACH</b> PROJEKTOVÁNÍ STAVEB ÚDOLNÍ 87, 602 00 BRNO IČ: 15192997 tel: 775 777 710 email: machjiri@volny.cz
STAVEBNÍK Jihomoravský kraj Žerotínovo nám. 449/3, 601 82 Brno IČ: 708 88 337			PARÉ	AUTORIZACE
STAVBA Odstranění staveb v Bučovicích na parc.č. 740/2 - stavba pro administrativu na parc.č. 740/3 - garáž k.ú. Bučovice				
STUPEŇ PROJEKTOVÉ DOKUMENTACE DOKUMENTACE BOURACÍCH PRACÍ			DATUM 02/2020	PODPIS
OBSAH VÝKRESU Pohledy - garáž			MĚŘÍTKO VÝKRESU 1:100	ČÍSLO VÝKRESU D.b-04