



# Řez A-A

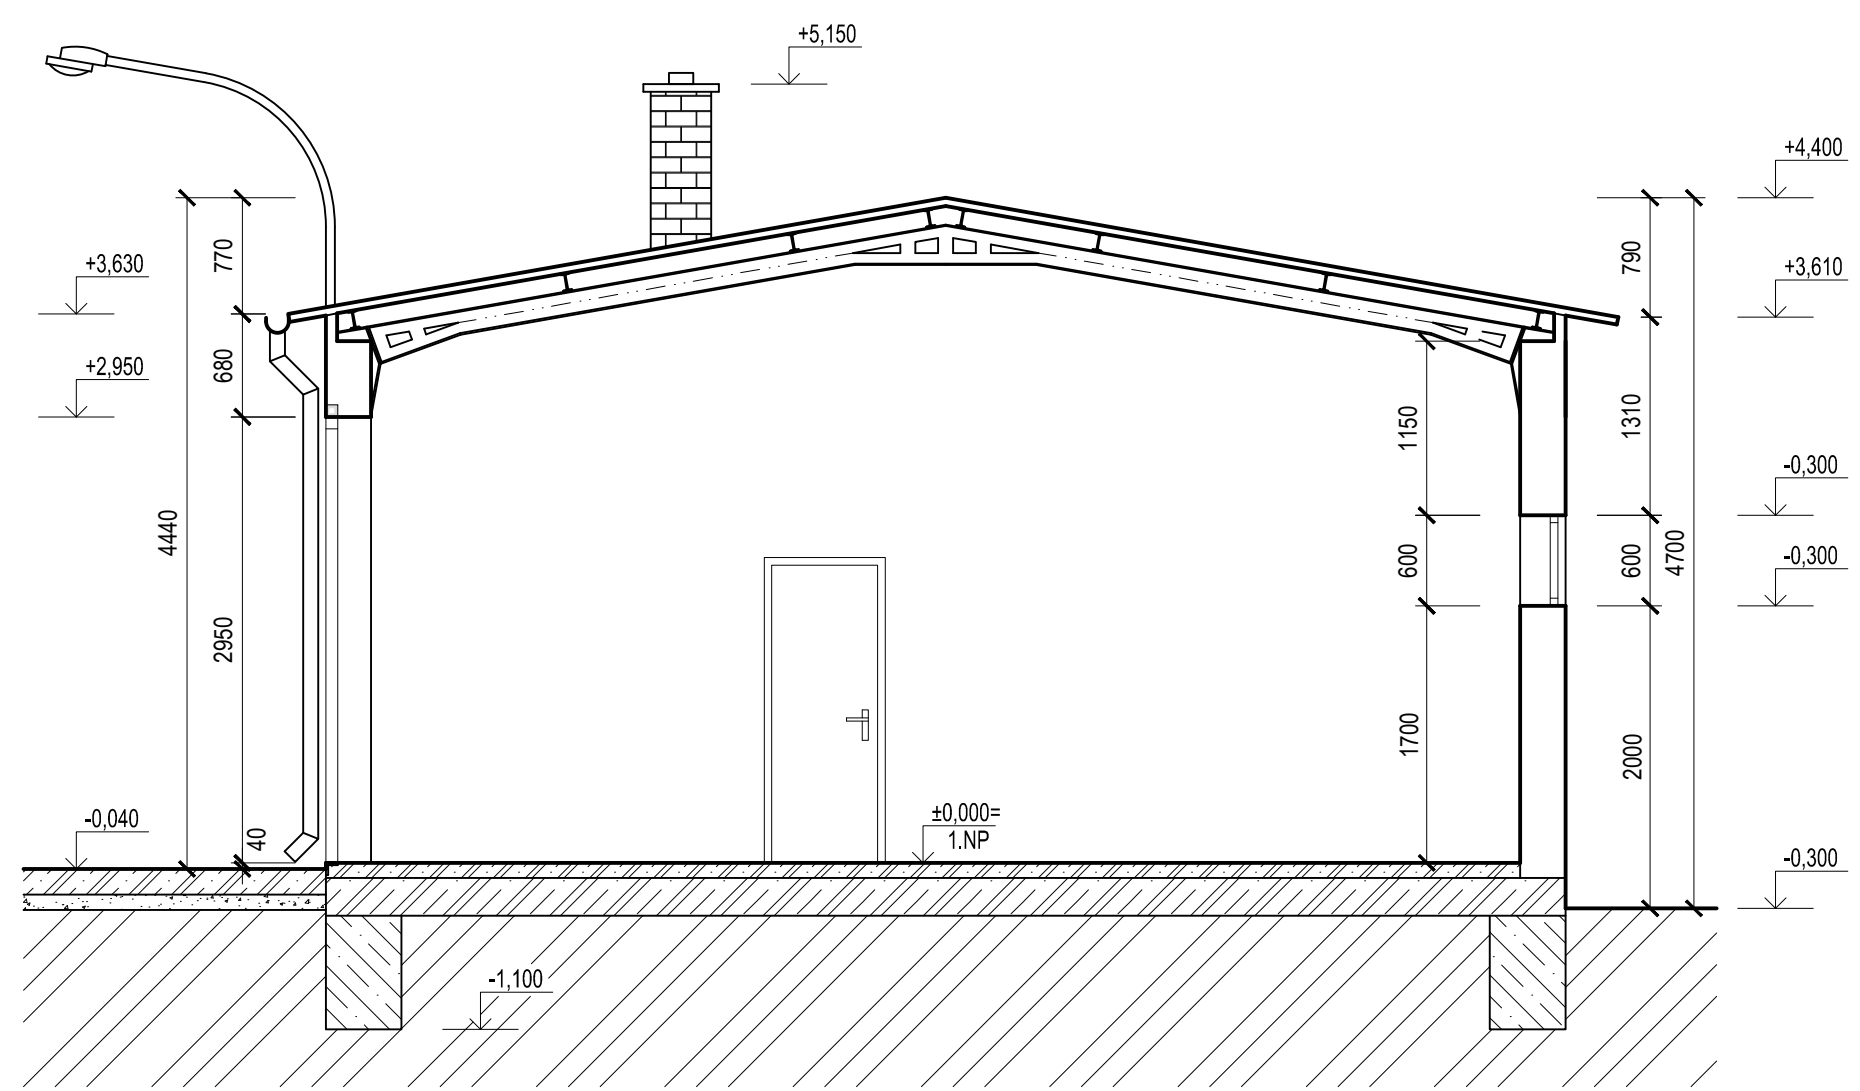

LEGENDA MATERIÁLŮ	
	Smíšené zdivo (pórobeton a CDM)
I	Ocelová podpěrná konstrukce střechy
□	Ocelová konstrukce (vrata - rám)
	Prostý beton
	Železobeton
	Štěrkopískový podsyp
	Zemina původní

±0,000 = 224.000 m n.m., SOUŘADNICOVÝ SYSTÉM S-JTSK, VÝŠKOVÝ SYSTÉM BPV

HLAVNÍ INŽENÝR	ZODPOVĚDNÝ PROJEKTANT	VYPRACOVAL		ING. JIŘÍ MACH PROJEKTOVÁNÍ STAVEB ÚDOLNÍ 87, 602 00 BRNO IČ: 15192997 tel: 775 777 710 email: machjiri@volny.cz
Ing. Jiří Mach	Ing. Jiří Mach	Petr Novák		
STAVEBNÍK Jihomoravský kraj Žerotínovo nám. 449/3, 601 82 Brno IČ: 708 88 337			PARÉ	AUTORIZACE
STAVBA Odstranění staveb v Bučovicích na parc.č. 740/2 - stavba pro administrativu na parc.č. 740/3 - garáž k.ú. Bučovice				
STUPEŇ PROJEKTOVÉ DOKUMENTACE DOKUMENTACE BOURACÍCH PRACÍ			DATUM 02/2020	PODPIS
OBSAH VÝKRESU Řez A-A - garáž			MĚŘÍTKO VÝKRESU 1:50	ČÍSLO VÝKRESU D.b-03