KOORDINAČNÍ SITUAČNÍ VÝKRES - ČÁST 2
M 1:1000

VÝŘEZ "A": SO 303
M 1:1000

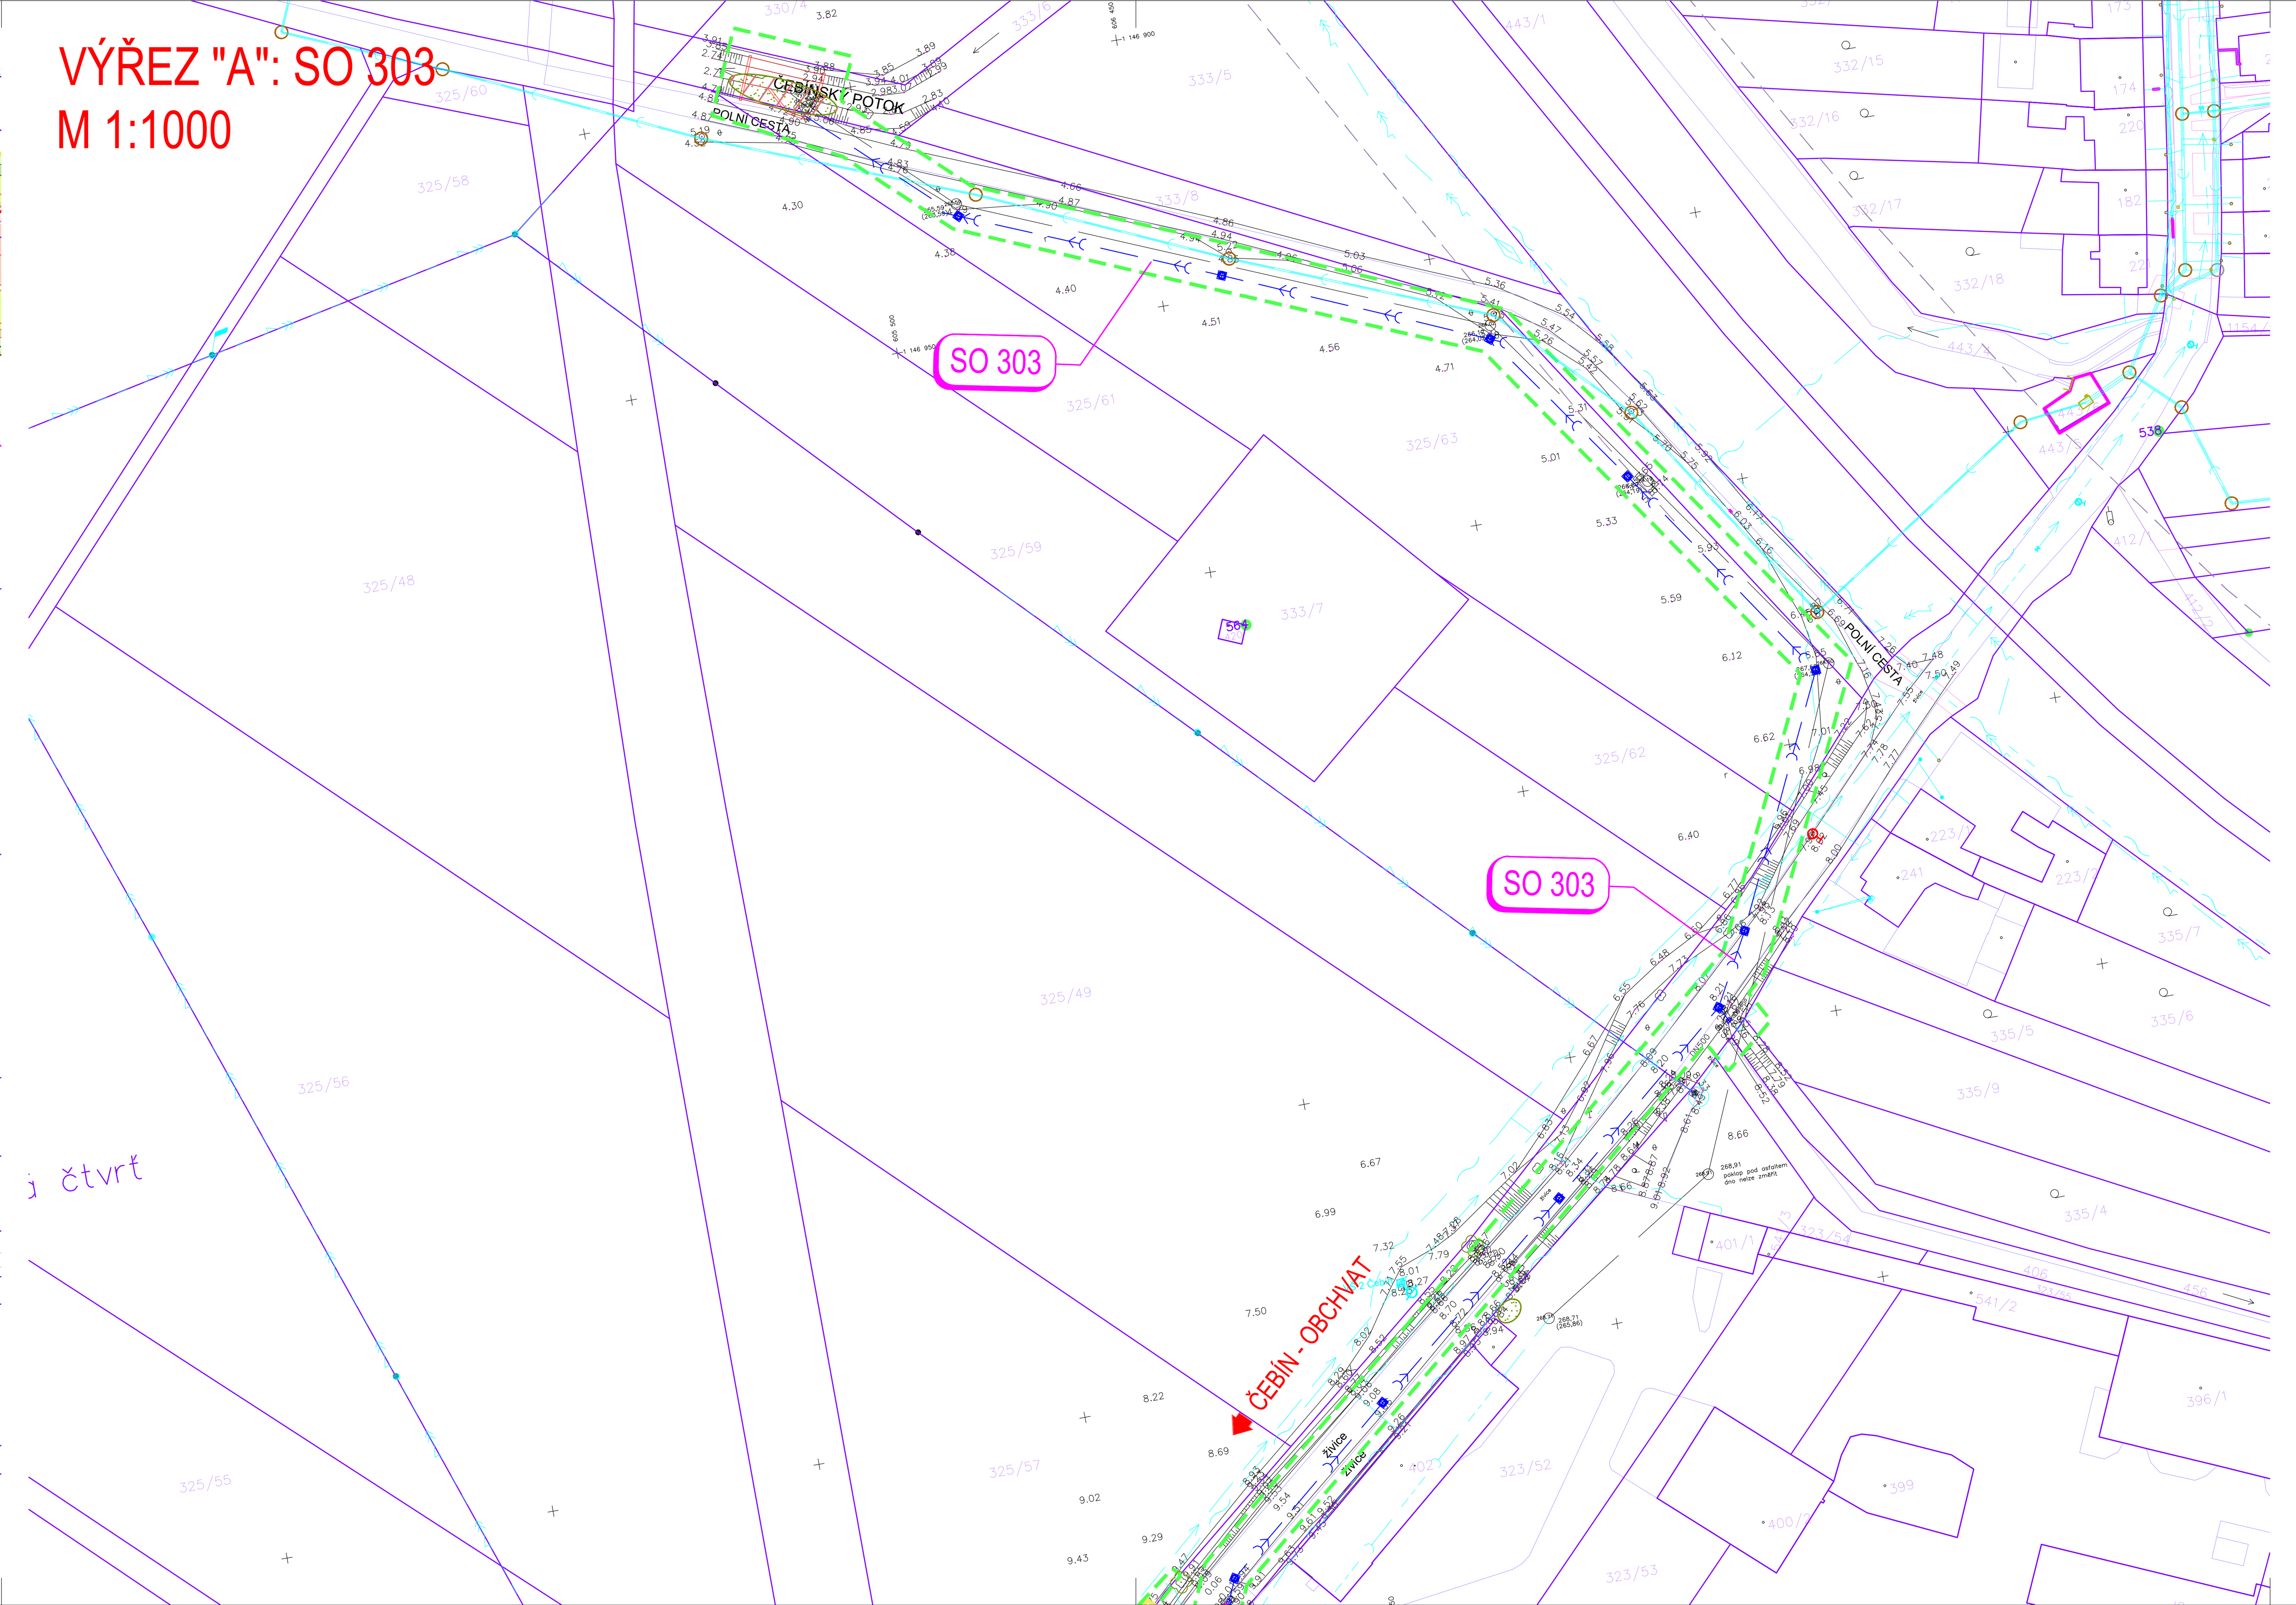

SEZNAM STAVEBNÍCH OBJEKTŮ:

Č. SO:	NÁZEV SO:	VLASTNÍK:	SPRÁVCE:
000	OBJEKTY PŘÍPRAVY STAVENIŠTĚ		
SO 001	PŘÍPRAVA ÚZEMÍ - KÁCENÍ STROMŮ	DOČASNÝ OBJEKT	
SO 010	DEMOLICE BAŽANTNICE	DOČASNÝ OBJEKT	
SO 051	REKULTIVACE SKLÁDKOVÝCH PLOCH	VLASTNÍCI POZEMKŮ	
SO 052	REKULTIVACE STÁVAJÍCÍCH KOMUNIKACÍ	SÚS JMK, p. o.	
100	KOMUNIKACE		
SO 101	PŘELOŽKA SIL. II/385	SÚS JMK, p. o.	
SO 101.1	PŘIPOJENÍ PŘÍJEZDOVÉ CESTY Z PARC. Č. 1143 NA MK V HRADČANECH		
SO 102	PROVIZORNÍ NAPOJENÍ STÁVAJÍCÍ A NOVÉ SIL. II/385	SÚS JMK, p. o.	
SO 111	OKRUŽNÍ KŘIŽOVATKA V KM 0,428 SO 101	SÚS JMK, p. o.	
SO 112	PŘELOŽKA SIL. III/38529 NA CHUDČICE	SÚS JMK, p. o.	
SO 113	PŘELOŽKA MK NA SENTICE	OBEC SENTICE	
SO 114	PŘELOŽKA SIL. III/38526 NA ČEBÍN	SÚS JMK, p. o.	
SO 118	PŘELOŽKA MK V HRADČANECH	OBEC HRADČANY	
SO 121	POLNÍ CESTAV KM 1,140	OBEC ČEBÍN	
SO 122	POLNÍ CESTA V KM 2,760	OBEC ČEBÍN	
SO 123	POLNÍ CESTA V KM 4,1	OBEC HRADČANY	
SO 151	OBJÍŽĎKA NA Z. Ú.	SÚS JMK, p. o.	
SO 152	OBJÍŽĎKA NA K. Ú.	SÚS JMK, p. o.	
SO 161.1	DOPRAVNÍ ZNAČENÍ II. A III. TŘÍD	SÚS JMK, p. o.	
SO 161.2	DOPRAVNÍ ZNAČENÍ OSTATNÍCH KOMUNIKACÍ	SÚS JMK, p. o.	
SO 161.3	PŘECHODNÉ DOPRAVNÍ ZNAČENÍ	DOČASNÝ OBJEKT	
200	MOSTNÍ OBJEKTY A ZDI		
SO 202	MOST PŘES SENTICKÝ POTOK	SÚS JMK, p. o.	
SO 203	MOST NA MK PŘES SIL. II/385	OBEC SENTICE	
SO 204	MOST PŘES ČEBÍNSKÝ POTOK	SÚS JMK, p. o.	
SO 207	MOST PŘES POLNÍCESTU V KM 1,140	SÚS JMK, p. o.	
300	VODOHOSPODÁŘSKÉ OBJEKTY		
SO 301	KANALIZACE V KM 0,670	SÚS JMK, p. o.	
SO 302	KANALIZACE V KM 1,140	SÚS JMK, p. o.	
SO 303	KANALIZACE V KM 1,850	SÚS JMK, p. o.	
SO 304	KANALIZACE V KM 3,800	SÚS JMK, p. o.	
SO 305	KANALIZACE V KM 1,840	ZD ČEBÍN	
SO 310	PŘELOŽKA SENTICKÉHO POTOKA	SÚS JMK, p. o.	
SO 311	PŘELOŽKA ČEBÍNSKÉHO POTOKA	SÚS JMK, p. o.	
SO 351	PŘELOŽKA VODOVODU V KM 1,880	VAS, a. s.	
SO 352	PŘELOŽKA VODOVODU V KM 0,120 SO 112	VAS, a. s.	
SO 353	PŘELOŽKA VODOVODU V KM 2,300	VAS, a. s.	
SO 370	ÚPRAVA MELIORACÍ V KM 0,520 - 1,310	VLASTNÍCI POZEMKŮ	
400	ELEKTRO A SDĚLOVACÍ OBJEKTY		
SO 421	PŘELOŽKA VN V KM 0,690 - NAPÁJECÍ KABEL SŽDC	SPRÁVA ŽELEZNIC, s. p.	
SO 431	PŘELOŽKA NN V KM 1,840	ZD ČEBÍN	
SO 451	PŘELOŽKA SDĚLOVACÍHO KABELU ZD V KM 1,760	ZD ČEBÍN	
700	OBJEKTY POZEMNÍCH STAVEB		
SO 701	PROTIHLUKOVÁ STĚNA V KM 0,650 - 1,590	SÚS JMK, p. o.	
SO 702	PROTIHLUKOVÁ STĚNA V KM 3,100 - 3,600	SÚS JMK, p. o.	
SO 703	OPLOCENÍ	ZD ČEBÍN	
800	OBJEKTY ÚPRAVY ÚZEMÍ		
801	VEGETAČNÍ ÚPRAVY	SÚS JMK, p. o.	
811	HOSPODAŘENÍ S ORNICÍ	DOČASNÝ OBJEKT	
900	VOLNÁ ŘADA OBJEKTŮ		
SO 901	OPRAVY STÁVAJÍCÍCH KOMUNIKACÍ	DOČASNÝ OBJEKT	

SEZNAM STAVEBNÍCH OBJEKTŮ - SOUVISEJÍCÍ STAVBY:

Č. SO:	NÁZEV SO:	VLASTNÍK:	SPRÁVCE:
400	ELEKTRO A SDĚLOVACÍ OBJEKTY		
SO 401	ÚPRAVA VEDENÍ 2x110 kV V521/522 ČEBÍN - HUSOVICE V KM 3,810 (EON)	E.ON ČESKÁ REPUBLIKA, s. r. o.	
SO 402	ÚPRAVA VEDENÍ 2x110 kV V5553/5554 ČEBÍN - MEDLÁNKY/BOHUNICE V KM 3,868 (EON)	E.ON ČESKÁ REPUBLIKA, s. r. o.	
SO 403	ÚPRAVA VEDENÍ 2x110 kV V505/506 ČEBÍN - OSLAVANY V KM 4,015 (EON)	E.ON ČESKÁ REPUBLIKA, s. r. o.	
SO 411	PŘELOŽKA VN V KM 1,150 (EON)	E.ON ČESKÁ REPUBLIKA, s. r. o.	
SO 412	PŘELOŽKA VN V KM 1,150 - 1,750 (EON)	E.ON ČESKÁ REPUBLIKA, s. r. o.	
SO 413	PŘELOŽKA VN V KM 1,890 (EON)	E.ON ČESKÁ REPUBLIKA, s. r. o.	
SO 414	PŘELOŽKA VN V KM 3,500 - 3,800 (EON)	E.ON ČESKÁ REPUBLIKA, s. r. o.	
SO 414.1	PŘELOŽKA VN PŘÍPOJKY V KM 3,500 (EON)	E.ON ČESKÁ REPUBLIKA, s. r. o.	
SO 415	PŘELOŽKA VN V KM 3,750 (EON)	E.ON ČESKÁ REPUBLIKA, s. r. o.	
SO 461	PŘELOŽKA DOKu V KM 0,460 (CETIN)	CETIN, a. s.	
SO 462	ZABEZPEČENÍ TELEF. KABELU V KM 0,420 (CETIN)	CETIN, a. s.	
SO 463	PŘELOŽKA SDĚLOVACÍHO VEDENÍ V KM 1,870 (CETIN)	CETIN, a. s.	
SO 464	PŘELOŽKA SDĚLOVACÍCH VED. V KM 4,060 - 4,240 (CETIN)	CETIN, a. s.	
500	OBJEKTY TRUBNÍCH VEDENÍ		
SO 501	OCHRANA PLYNOVODU VTL 150 V KM 0,461	INNOGY GAS STORAGE, s. r. o.	
SO 502	OCHRANA PLYNOVODU VTL 150 V KM 1,034	INNOGY GAS STORAGE, s. r. o.	
SO 503	OCHRANA PLYNOVODU VTL 150 V KM 1,510	INNOGY GAS STORAGE, s. r. o.	

LEGENDA:

- VOZOVKA Z ASFALTOBETONU
- PRSTENEC OKRUŽNÍ KŘIŽOVATKY
- DLÁŽDĚNÝ DOPRAVNÍ STÍN
- NÁSYP
- VÝKOP
- TERÉNNÍ ÚPRAVY, OZELENĚNÍ
- DEMOLICE
- SJEZDY
- REKULTIVACE SKLÁDEK
- REKULTIVACE SILNIC
- SVAHOVÁ ŽEBRA
- ŠTĚRKOVÉ PILÍŘE
- ODLÁŽDĚNÍ KRAJNICE
- KAMENNÝ ZÁHOZ
- JEDNOSTRANNÉ SVODIDLO
- PROTIHLUKOVÁ STĚNA
- TRVALÝ ZÁBOR (BEZ VÝKUPU)
- TRVALÝ ZÁBOR (S VÝKUPEM)
- DOČASNÝ ZÁBOR (DO JEDNOHO ROKU)
- DOČASNÝ ZÁBOR (NAD JEDEN ROK)
- HRANICE PARCELY
- VĚCNÁ BŘEMENA
- VNITŘNÍ KRESBA KAT. MAPY
- VODOROVNÉ DOPRAVNÍ ZNAČENÍ
- SOUVISEJÍCÍ STAVBY
- OCHRANNÉ PÁSMO DRÁHY
- OCHRANNÉ PÁSMO LESA
- OCHRANNÉ PÁSMO SILNICE II. TŘÍDY
- OCHRANNÉ PÁSMO MÍSTNÍ KOMUNIKACE

STÁVAJÍCÍ SÍTĚ:

- VEDENÍ SDĚL. KABELŮ PODZEMNÍ
- VEDENÍ SDĚL. KABELŮ NADZEMNÍ
- VEDENÍ NN PODZEMNÍ
- VEDENÍ VN PODZEMNÍ
- VEDENÍ VN NADZEMNÍ
- VEDENÍ VVN NADZEMNÍ
- VODOVOD PODZEMNÍ
- DEŠŤ. KANALIZACE PODZEMNÍ
- VTL PLYNOVOD

NOVÉ SÍTĚ:

- PŘELOŽKA SDĚL. KABELŮ NADZEMNÍ (SOUVIS. STAVBY)
- PŘELOŽKA VVN NADZEMNÍ (SOUVIS. STAVBY)
- PŘELOŽKA VN NADZEMNÍ (SOUVIS. STAVBY)
- PŘELOŽKA VN PODZEMNÍ
- PŘELOŽKA NN PODZEMNÍ
- PŘELOŽKA VODOVODU PODZEMNÍ
- PŘELOŽKA DEŠŤ. KANALIZACE PODZEMNÍ
- PŘELOŽKA VODNÍHO TOKU
- DRENÁŽNÍ TRUBKA PE DN 160 SN8
- DRENÁŽNÍ ŠACHTA Ø 0,50 m
- RUŠENÍ STÁVAJÍCÍ SÍTĚ
- PŘELOŽKA VTL PLYN. PODZ. (SOUVIS. STAVBY)
- RUŠENÍ STÁVAJÍCÍ SÍTĚ (SOUVIS. STAVBY)

SADOVÉ ÚPRAVY:

- KÁCENÍ STROMŮ
- MÝCENÍ KEŘŮ
- NÁHRADNÍ VÝSADBA

STAVEBNÍ OBJEKTY:

- SO 101 — ČÍSLO SO
- SO 461 — ČÍSLO SO (SOUVISEJÍCÍ STAVBA)

KLAD LISTŮ:

ČÁST 1, ČÁST 2, ČÁST 3, ČÁST 4

ZMĚNA VÝKRESU:

Č. ZMĚNY	PŘEDMĚT ZMĚNY	ZMĚNU PROVEDL	PODPIS	DATUM ZMĚNY
1				
2				
3				

C

SOUŘADNICOVÝ SYSTÉM : JTSK
VÝŠKOVÝ SYSTÉM : B.p.v.

VEDOUCÍ PROJEKTANT - HIP	ING. MARTIN STANĚK	
ZODPOVĚDNÝ PROJEKTANT	ING. RICHARD PRŮŠA	
VYPRACOVAL	ING. ONDŘEJ KOCUREK	
KONTROLOVAL	ING. ZDENĚK LEGERSKÝ	
KRAJ, MÚ, OÚ	JIHOMORAVSKÝ KRAJ, KUŘIM, ČEBÍN, SENTICE, HRADČANY	
OBJEDNATEL, INVESTOR	SPRÁVA A ÚDRŽBA SILNIC JIHOMORAVSKÉHO KRAJE p.o.	

DOPRAVOPROJEKT OSTRAVA

NÁZEV AKCE:	II/385 ČEBÍN OBCHVAT
NÁZEV OBJEKTU:	SITUAČNÍ VÝKRESY
NÁZEV VÝKRESU:	KOORDINAČNÍ SITUAČNÍ VÝKRES - ČÁST 2

DATUM	08/2020
FORMÁT	09 x A4
MĚŘÍTKO	1:1000
STUPEŇ	PDPS
ZAK. ČÍSLO	190297
Č. SOUPRAVY	Č. VÝKRESU C.3.2