





POHLED P

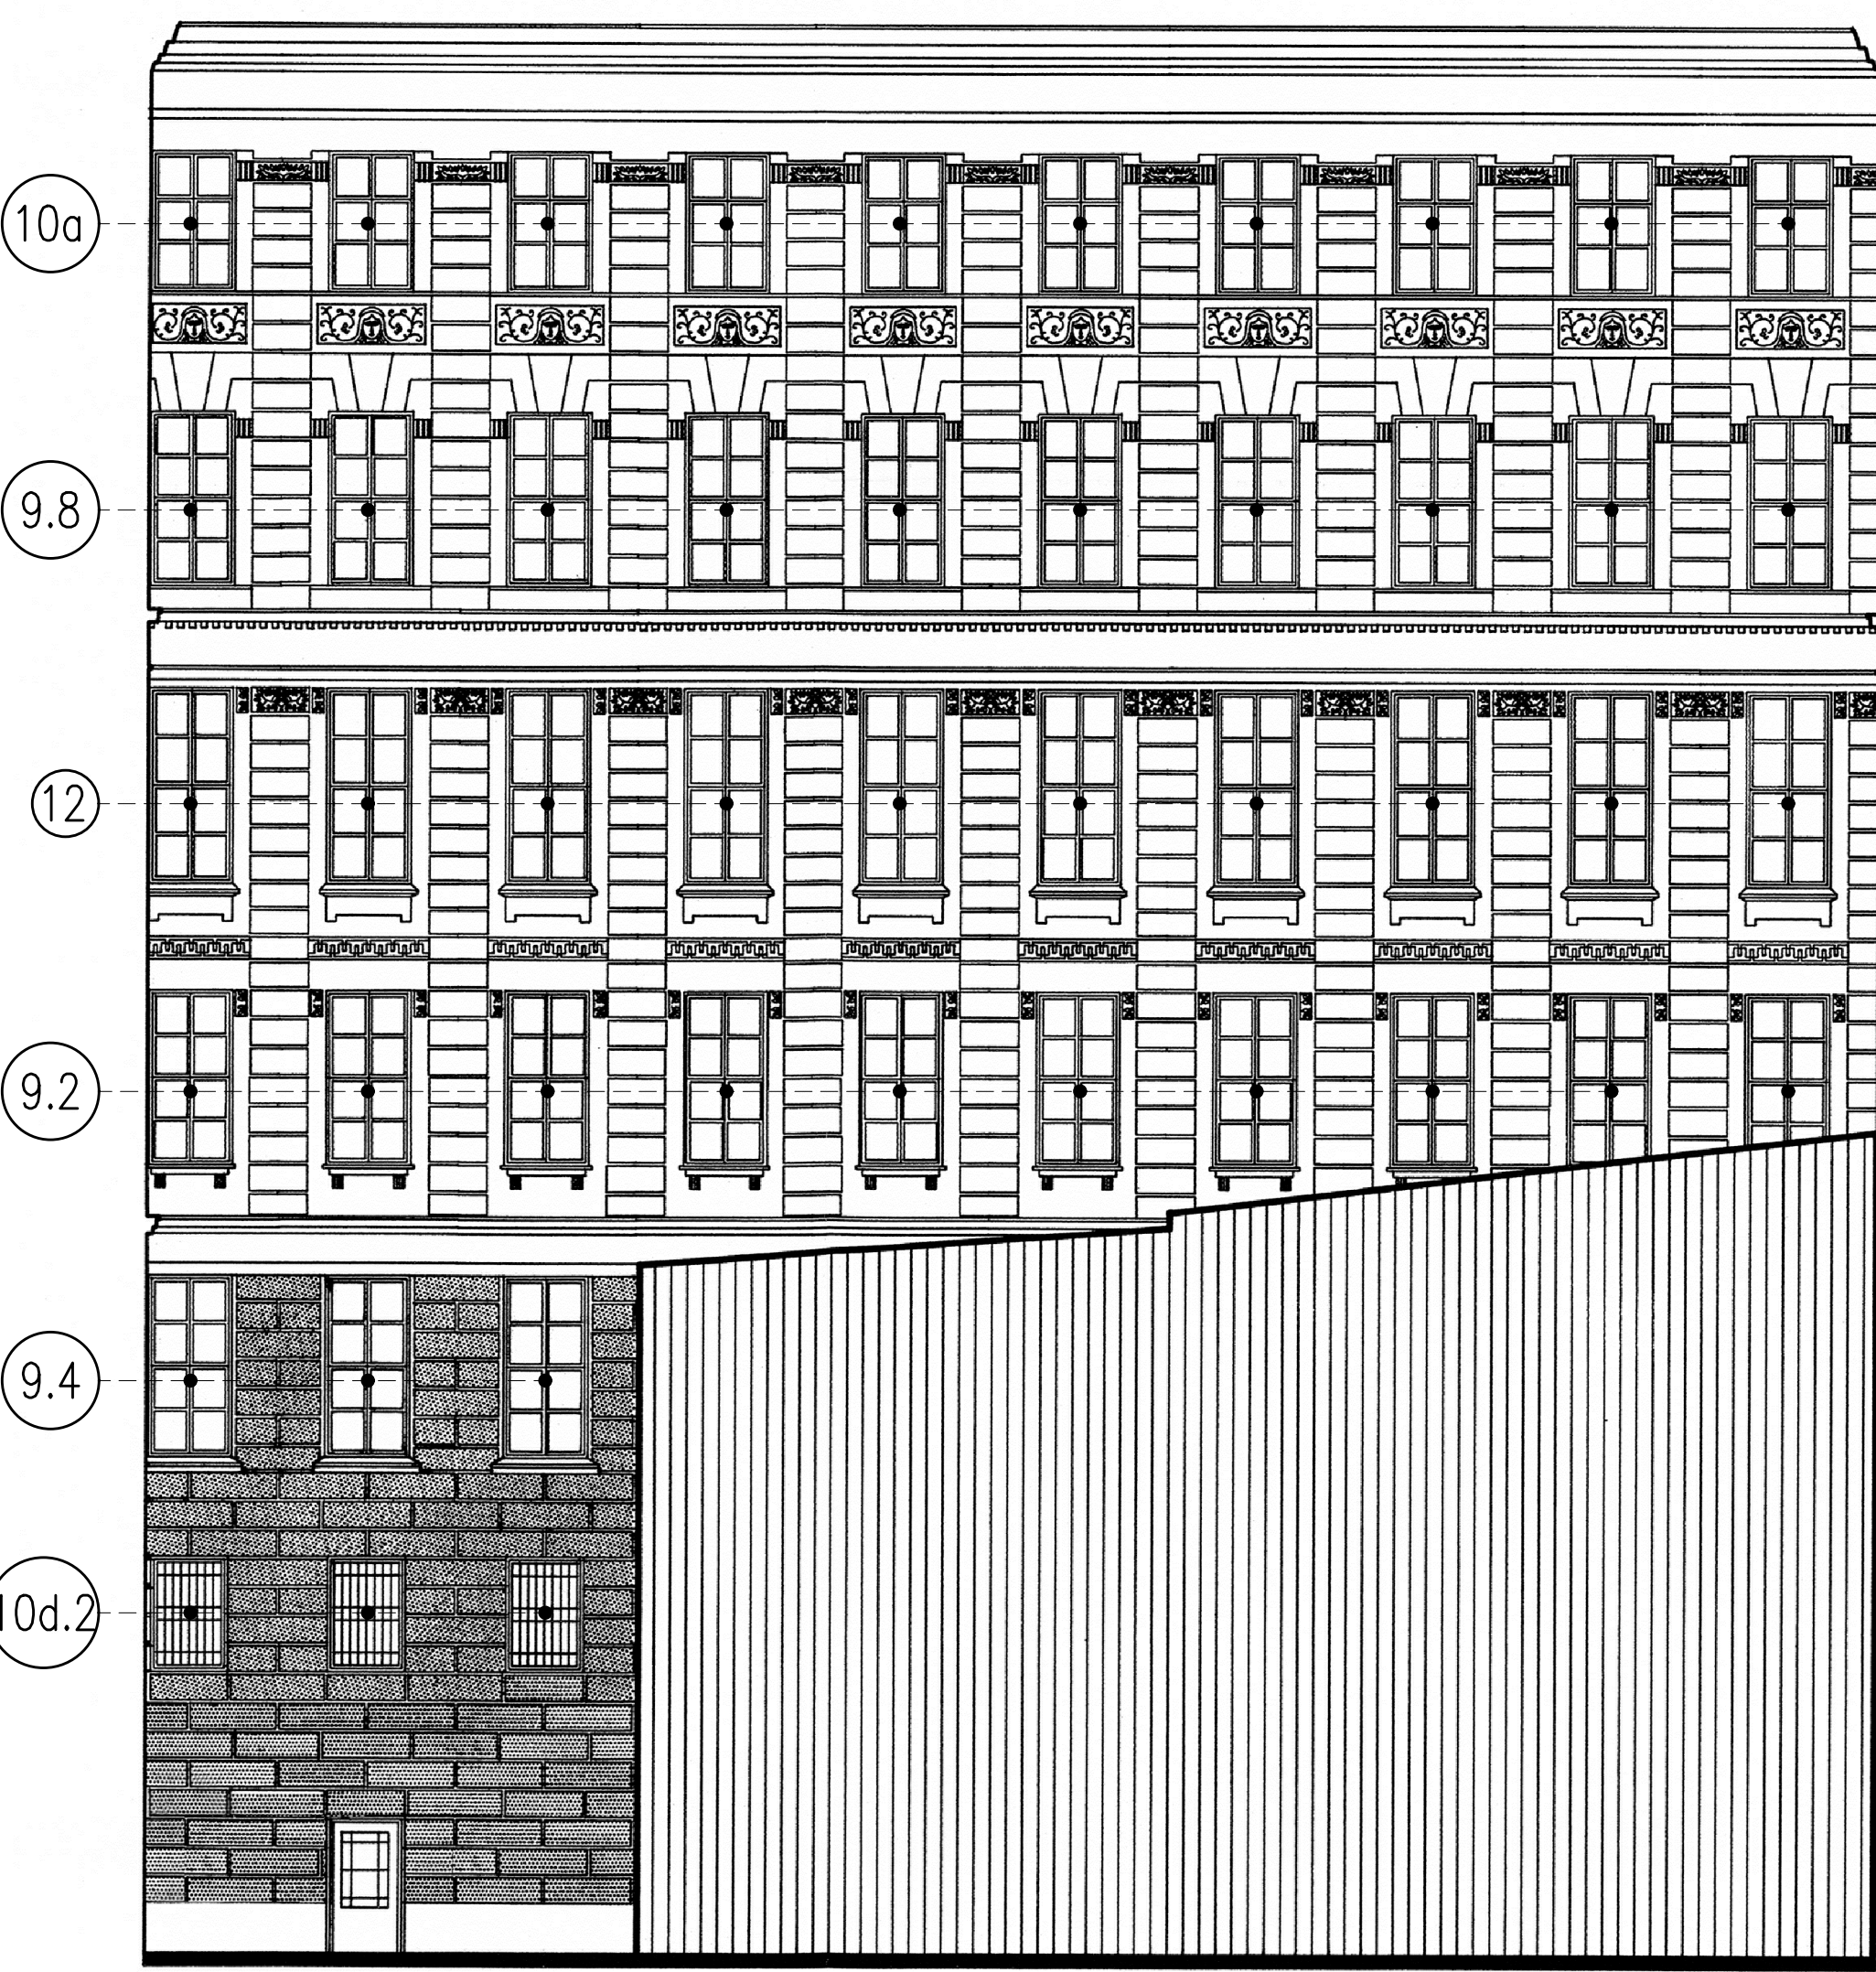

POHLED R

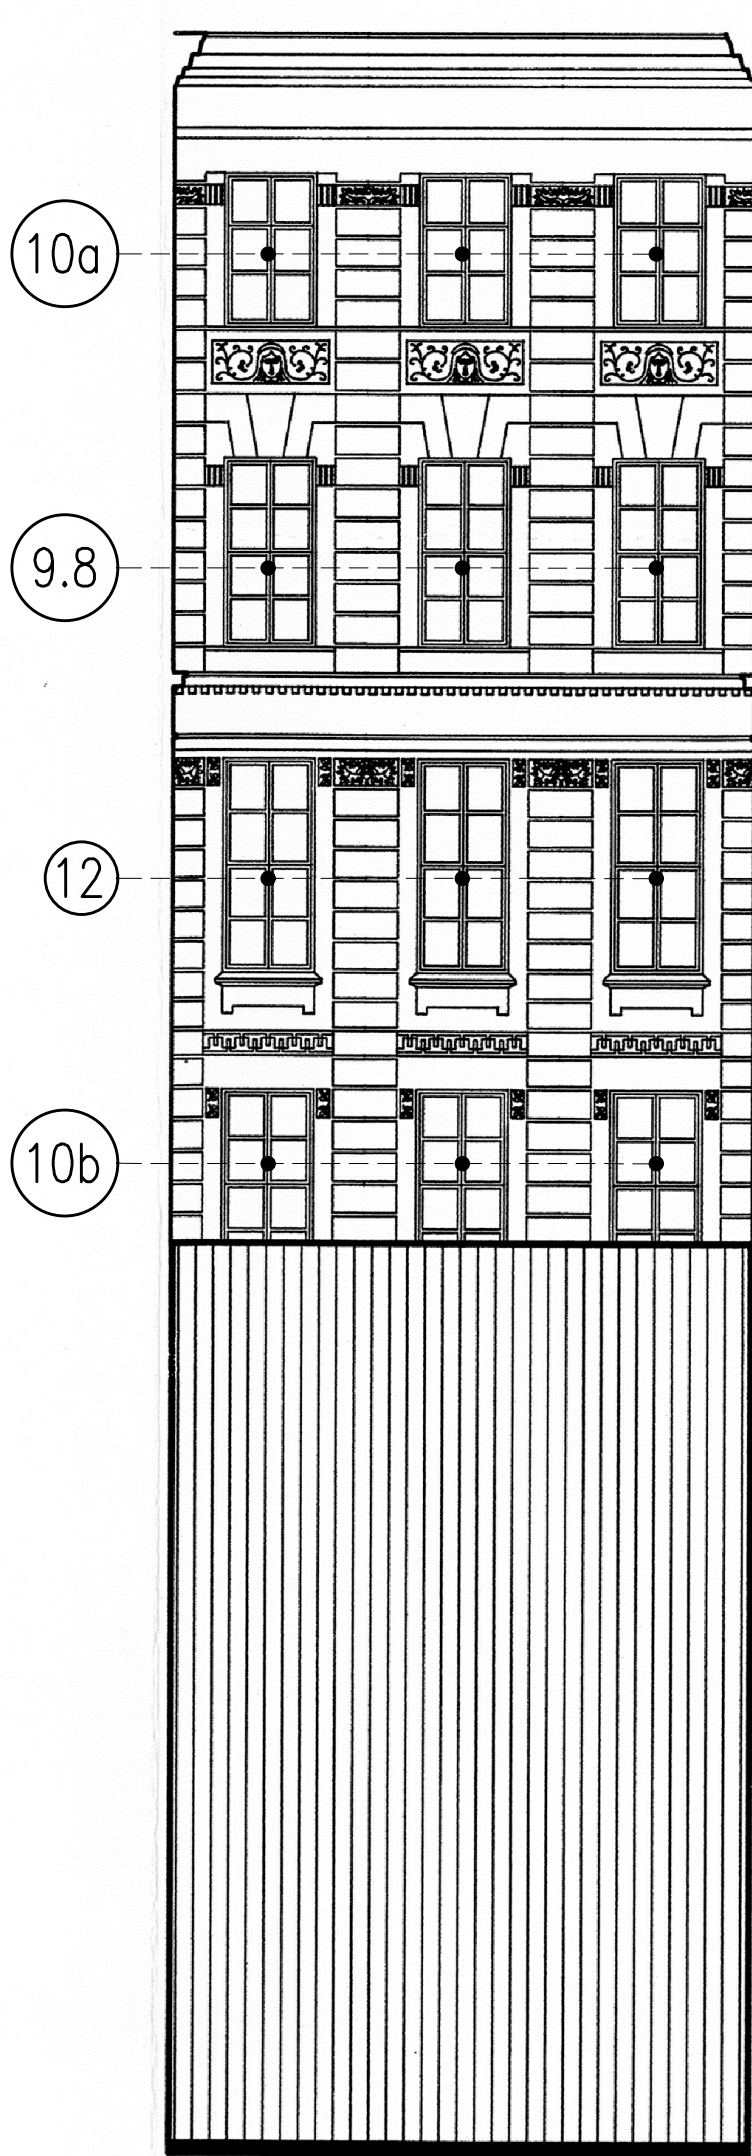

POHLED S

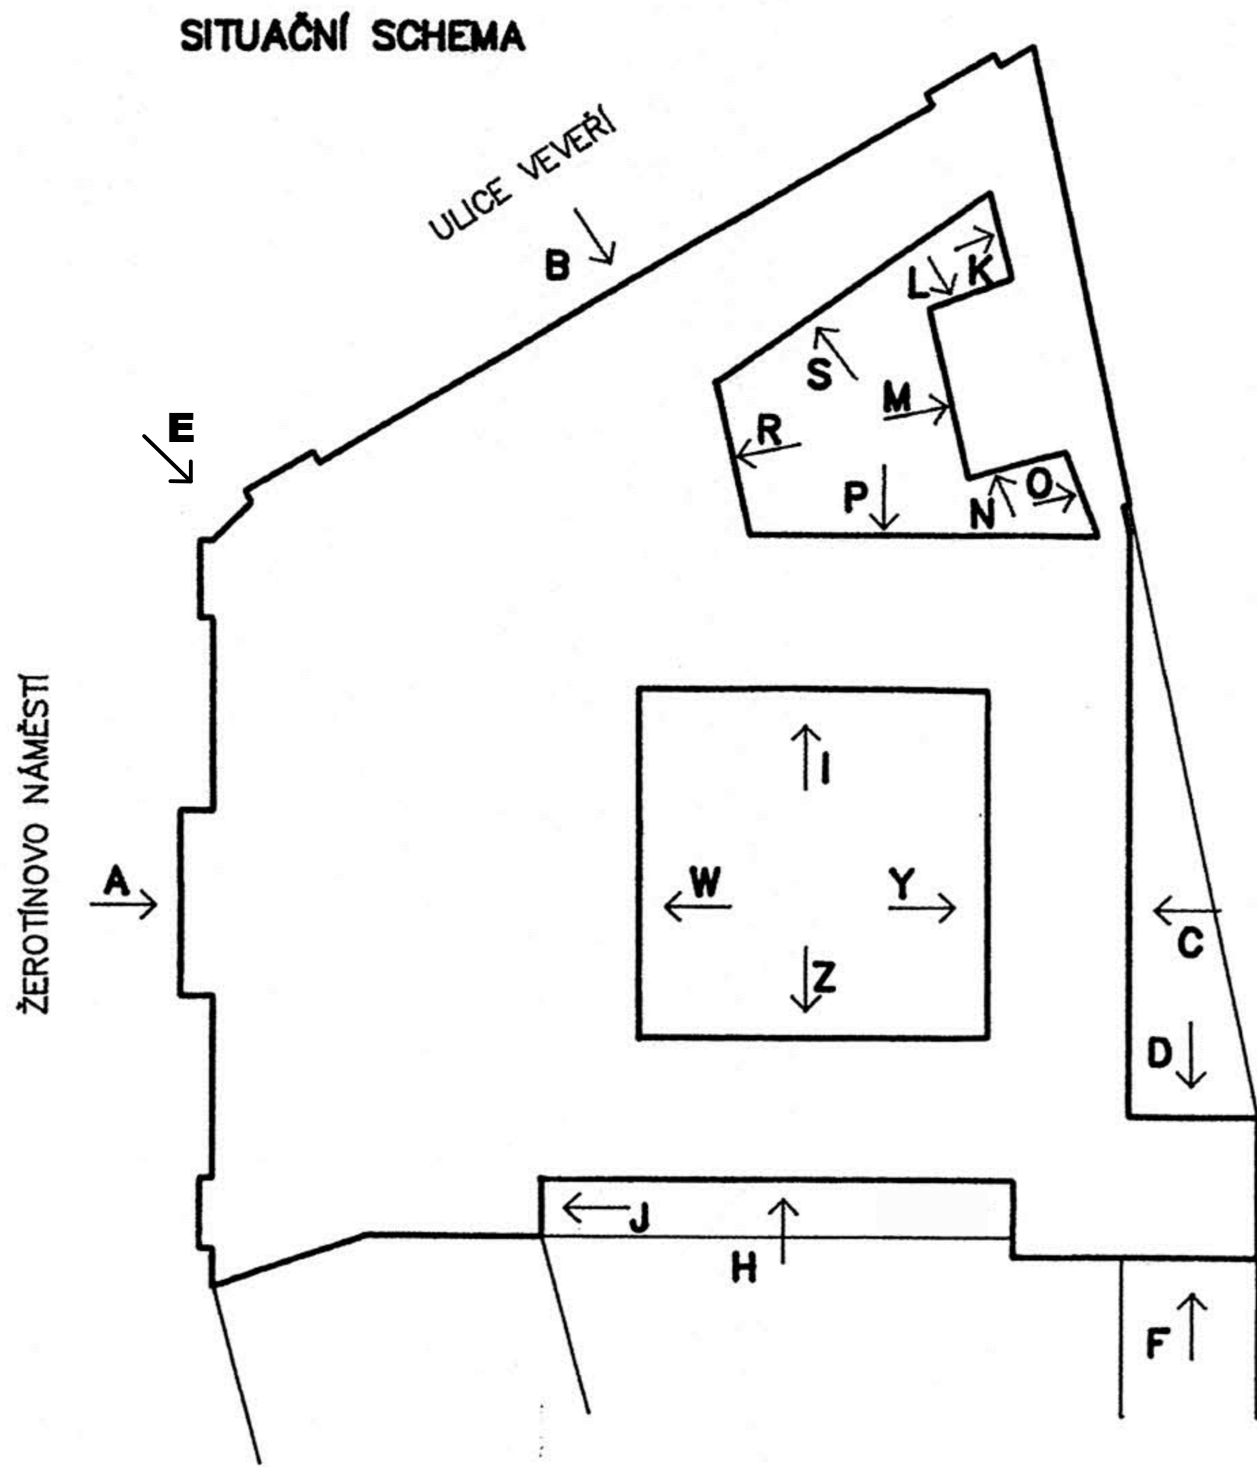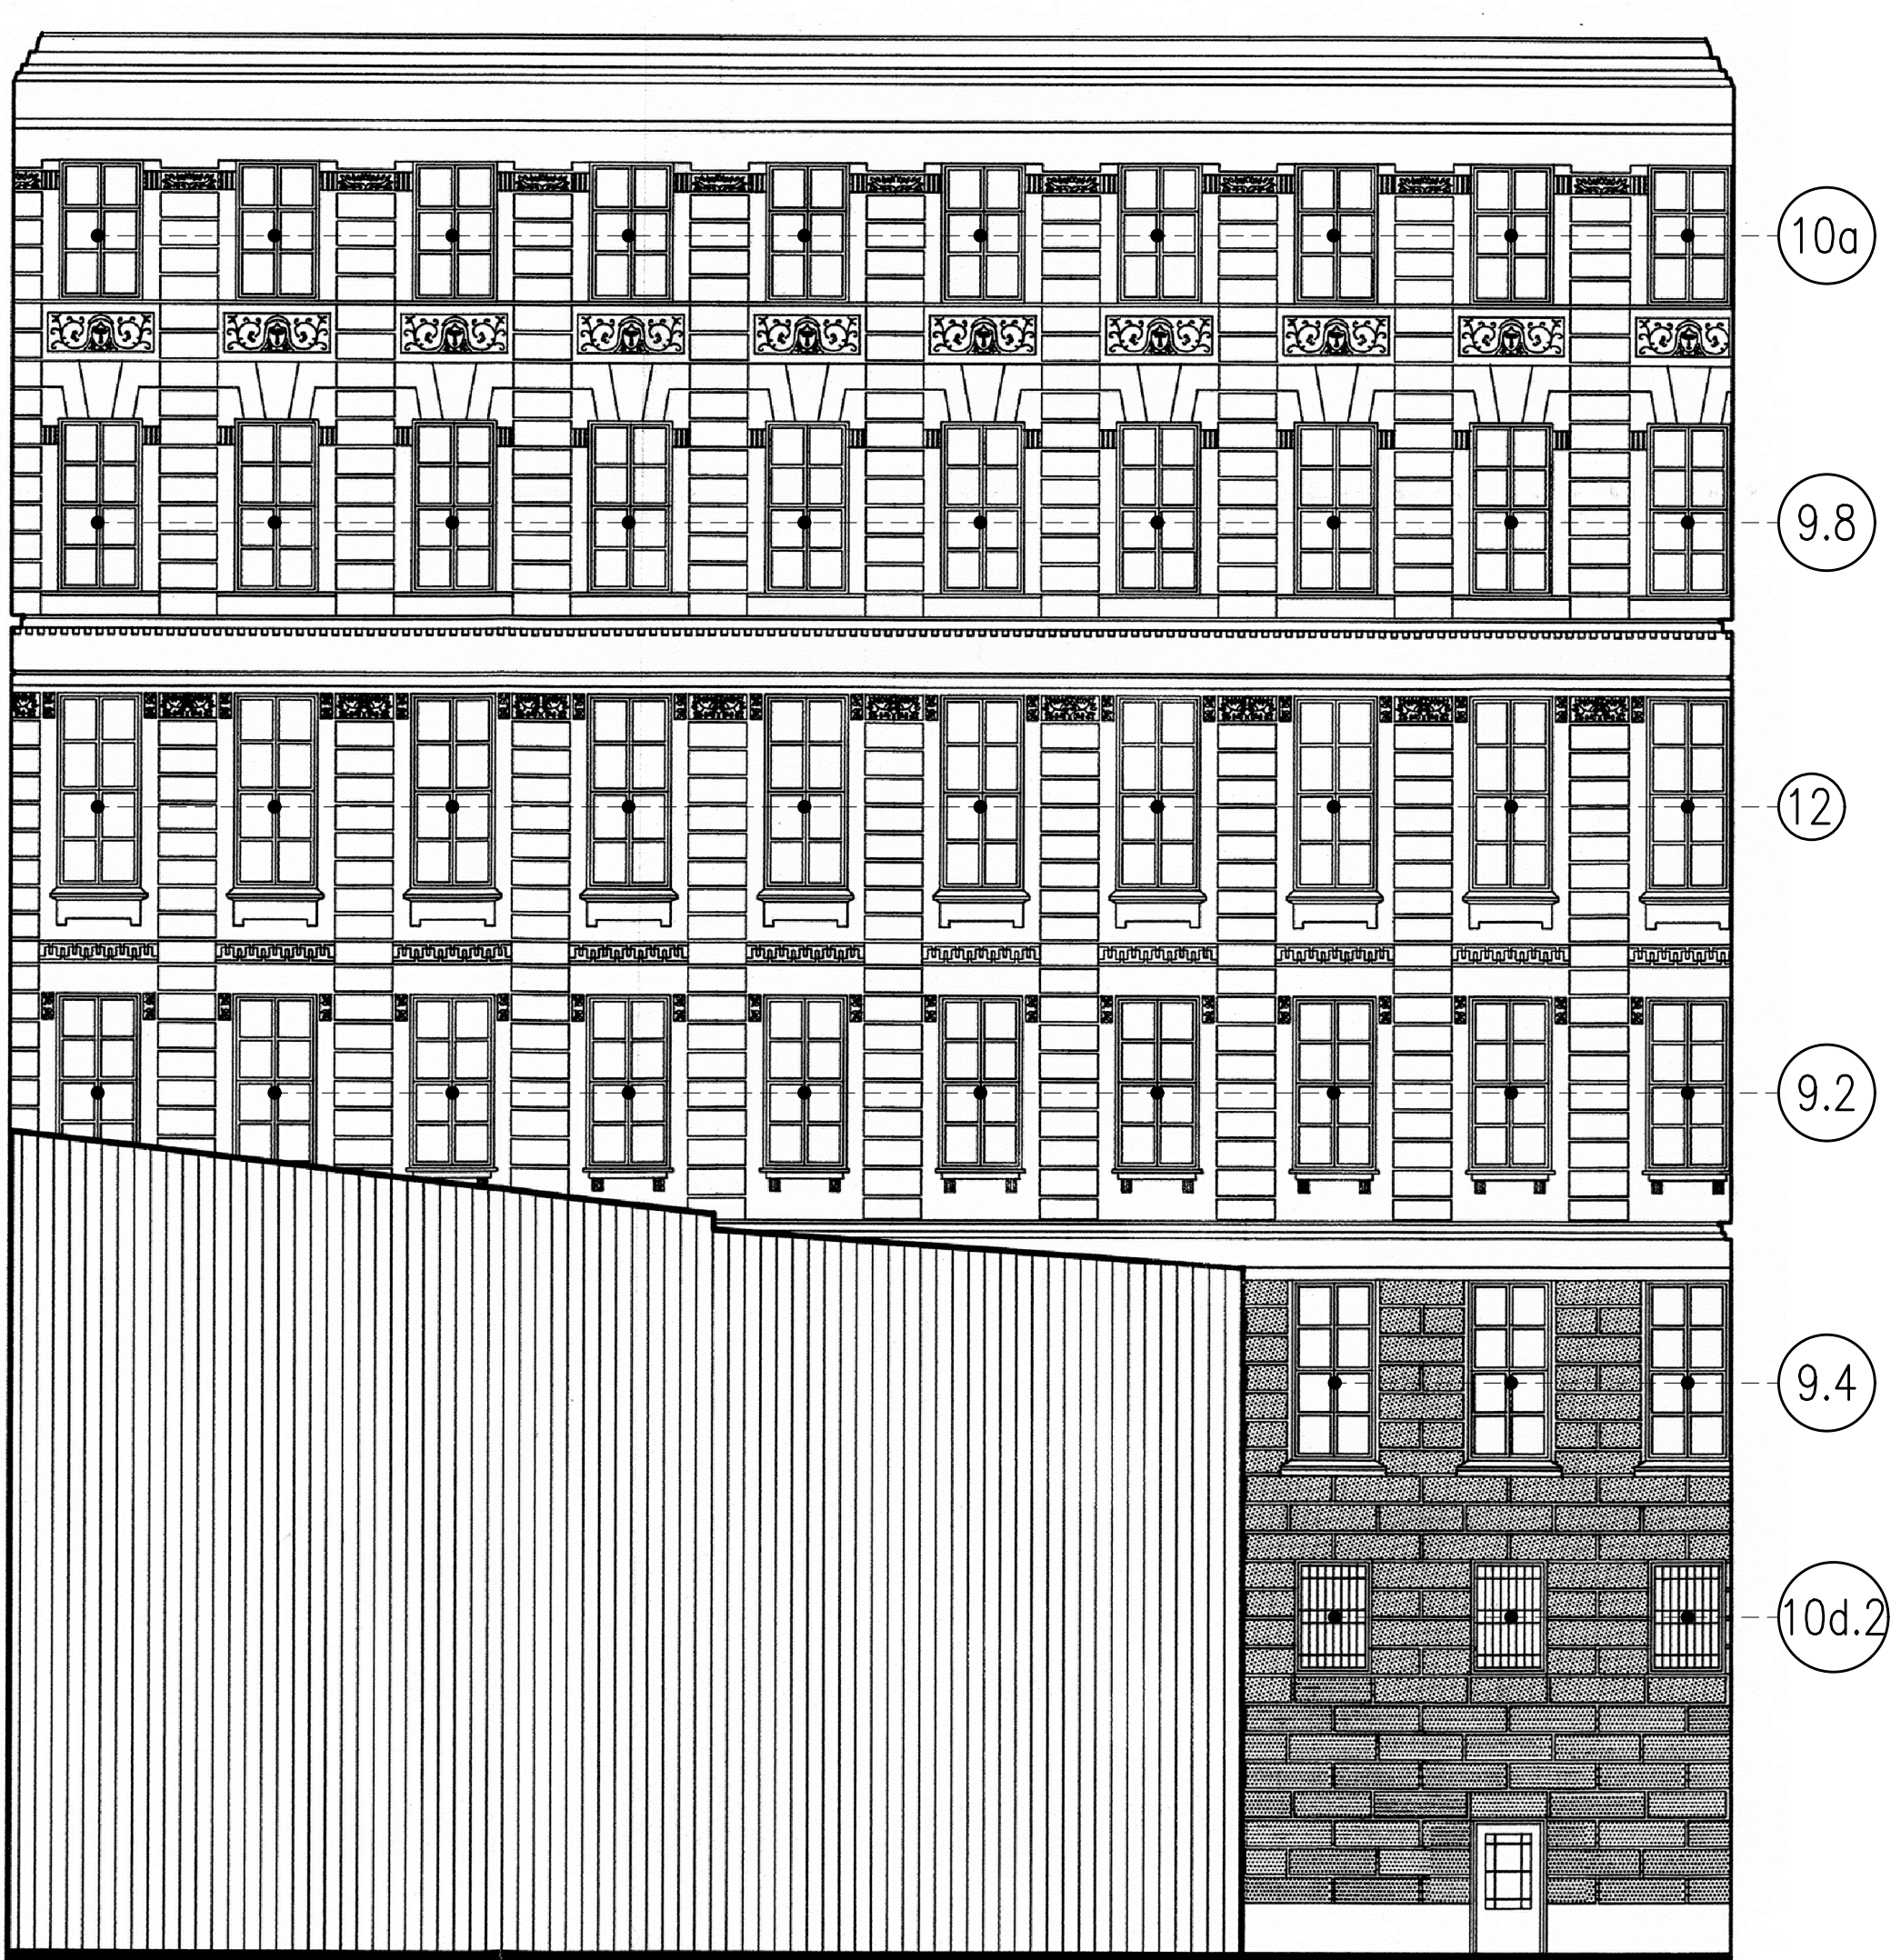

ING. TOMÁŠ VAVŘÍNEK  
PROJEKTOVÁ A INŽENÝRSKÁ  
ČINNOST VE VÝSTAVBĚ

HOJEROVA 1467/2, 664 34, KUŘIM  
tel: 604 457 603  
email: tomas@vavrinek.eu

## VÝMĚNA OKEN V BUDOVĚ ŽEROTÍNOVO NÁMĚSTÍ 3

MÍSTO STAVBY  
INVESTOR  
AUTOR  
ARCHITEKT  
ZODPOVĚDNÝ PROJEKTANT  
VYPRACOVAL  
DATUM  
STUPEŇ PROJEKTU  
ČÁST PROJEKTU

ŽEROTÍNOVO NÁMĚSTÍ 449/3, 601 82, BRNO  
PARCELNÍ ČÍSLO: 341, KATASTRÁLNÍ ÚZEMÍ: VEVEŘÍ  
JIHOMORAVSKÝ KRAJ  
ŽEROTÍNOVO NÁMĚSTÍ 449/3, 601 82, BRNO  
ING. TOMÁŠ VAVŘÍNEK  
ING. TOMÁŠ VAVŘÍNEK  
ČERVEN 2019  
DOKUMENTACE PRO VÝBĚR ZHOTOVITELE  
D1 - ARCHITEKTONICKO STAVEBNÍ

OBSAH PŘÍLOHY  
ČÍSLO PARÉ  
D1 - 13

POHLED P, R, S  
MĚŘÍTKO  
1 : 100