




STŘEŠNÍ ZASKLÍVACÍ PROFIL
SVISLÝ ŘEZ V UVNITŘ
SVĚTLÍKU

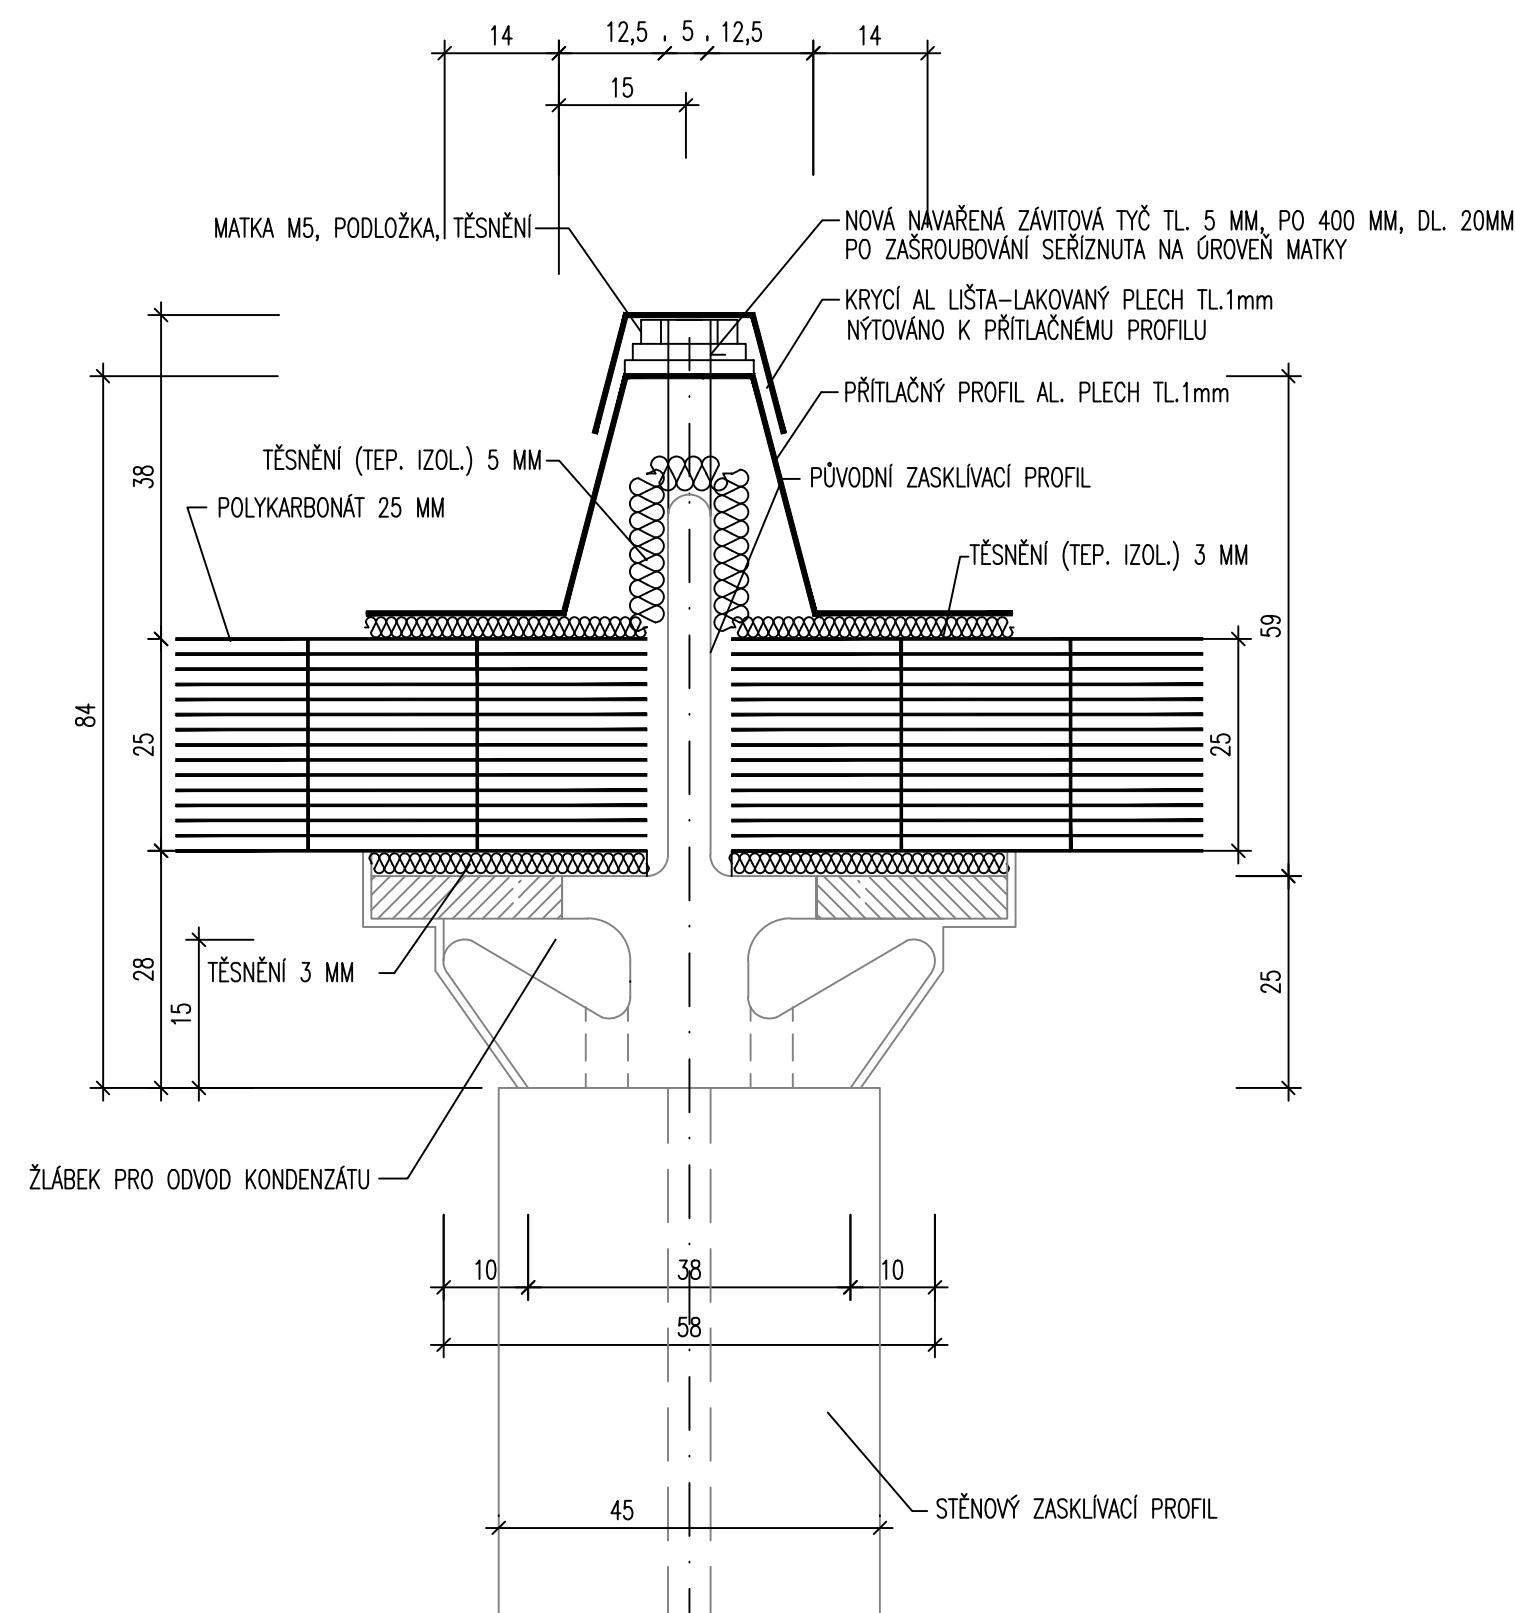

STĚNOVÝ ZASKLÍVACÍ PROFIL

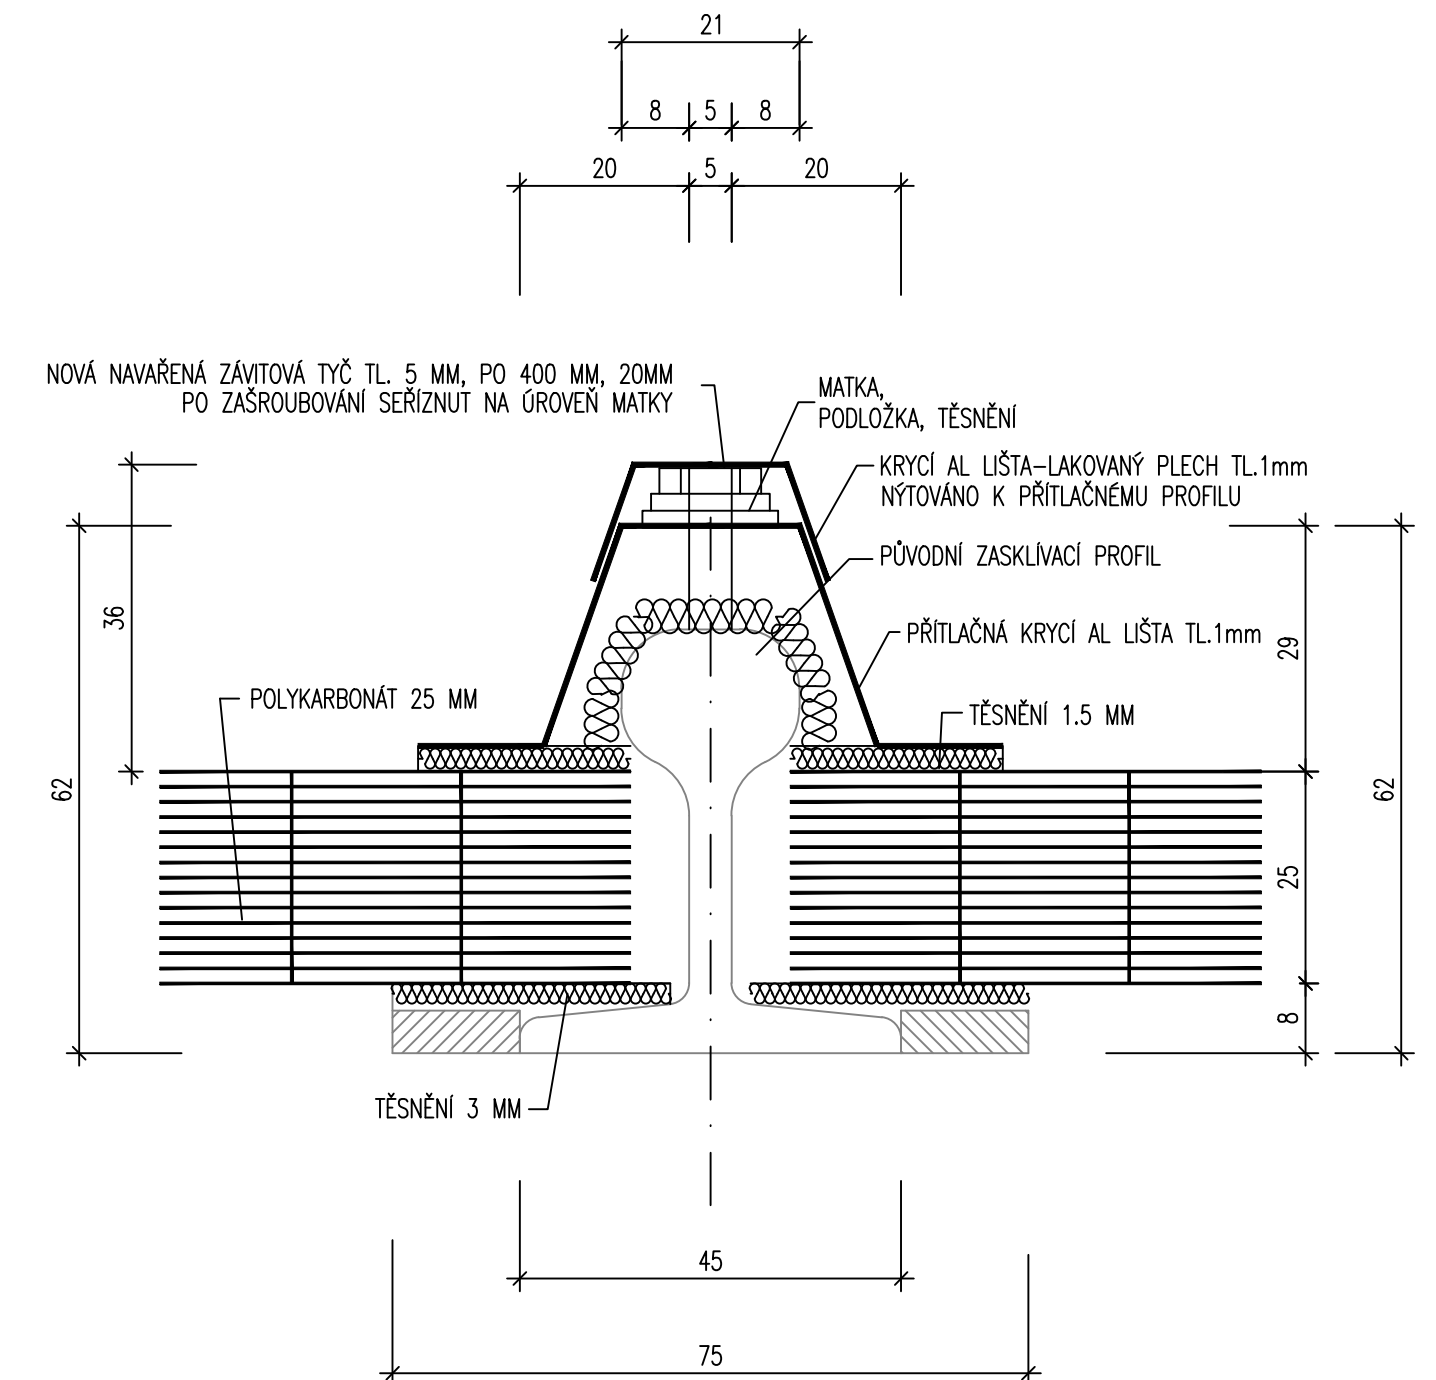

UKONČENÍ HŘEBENE

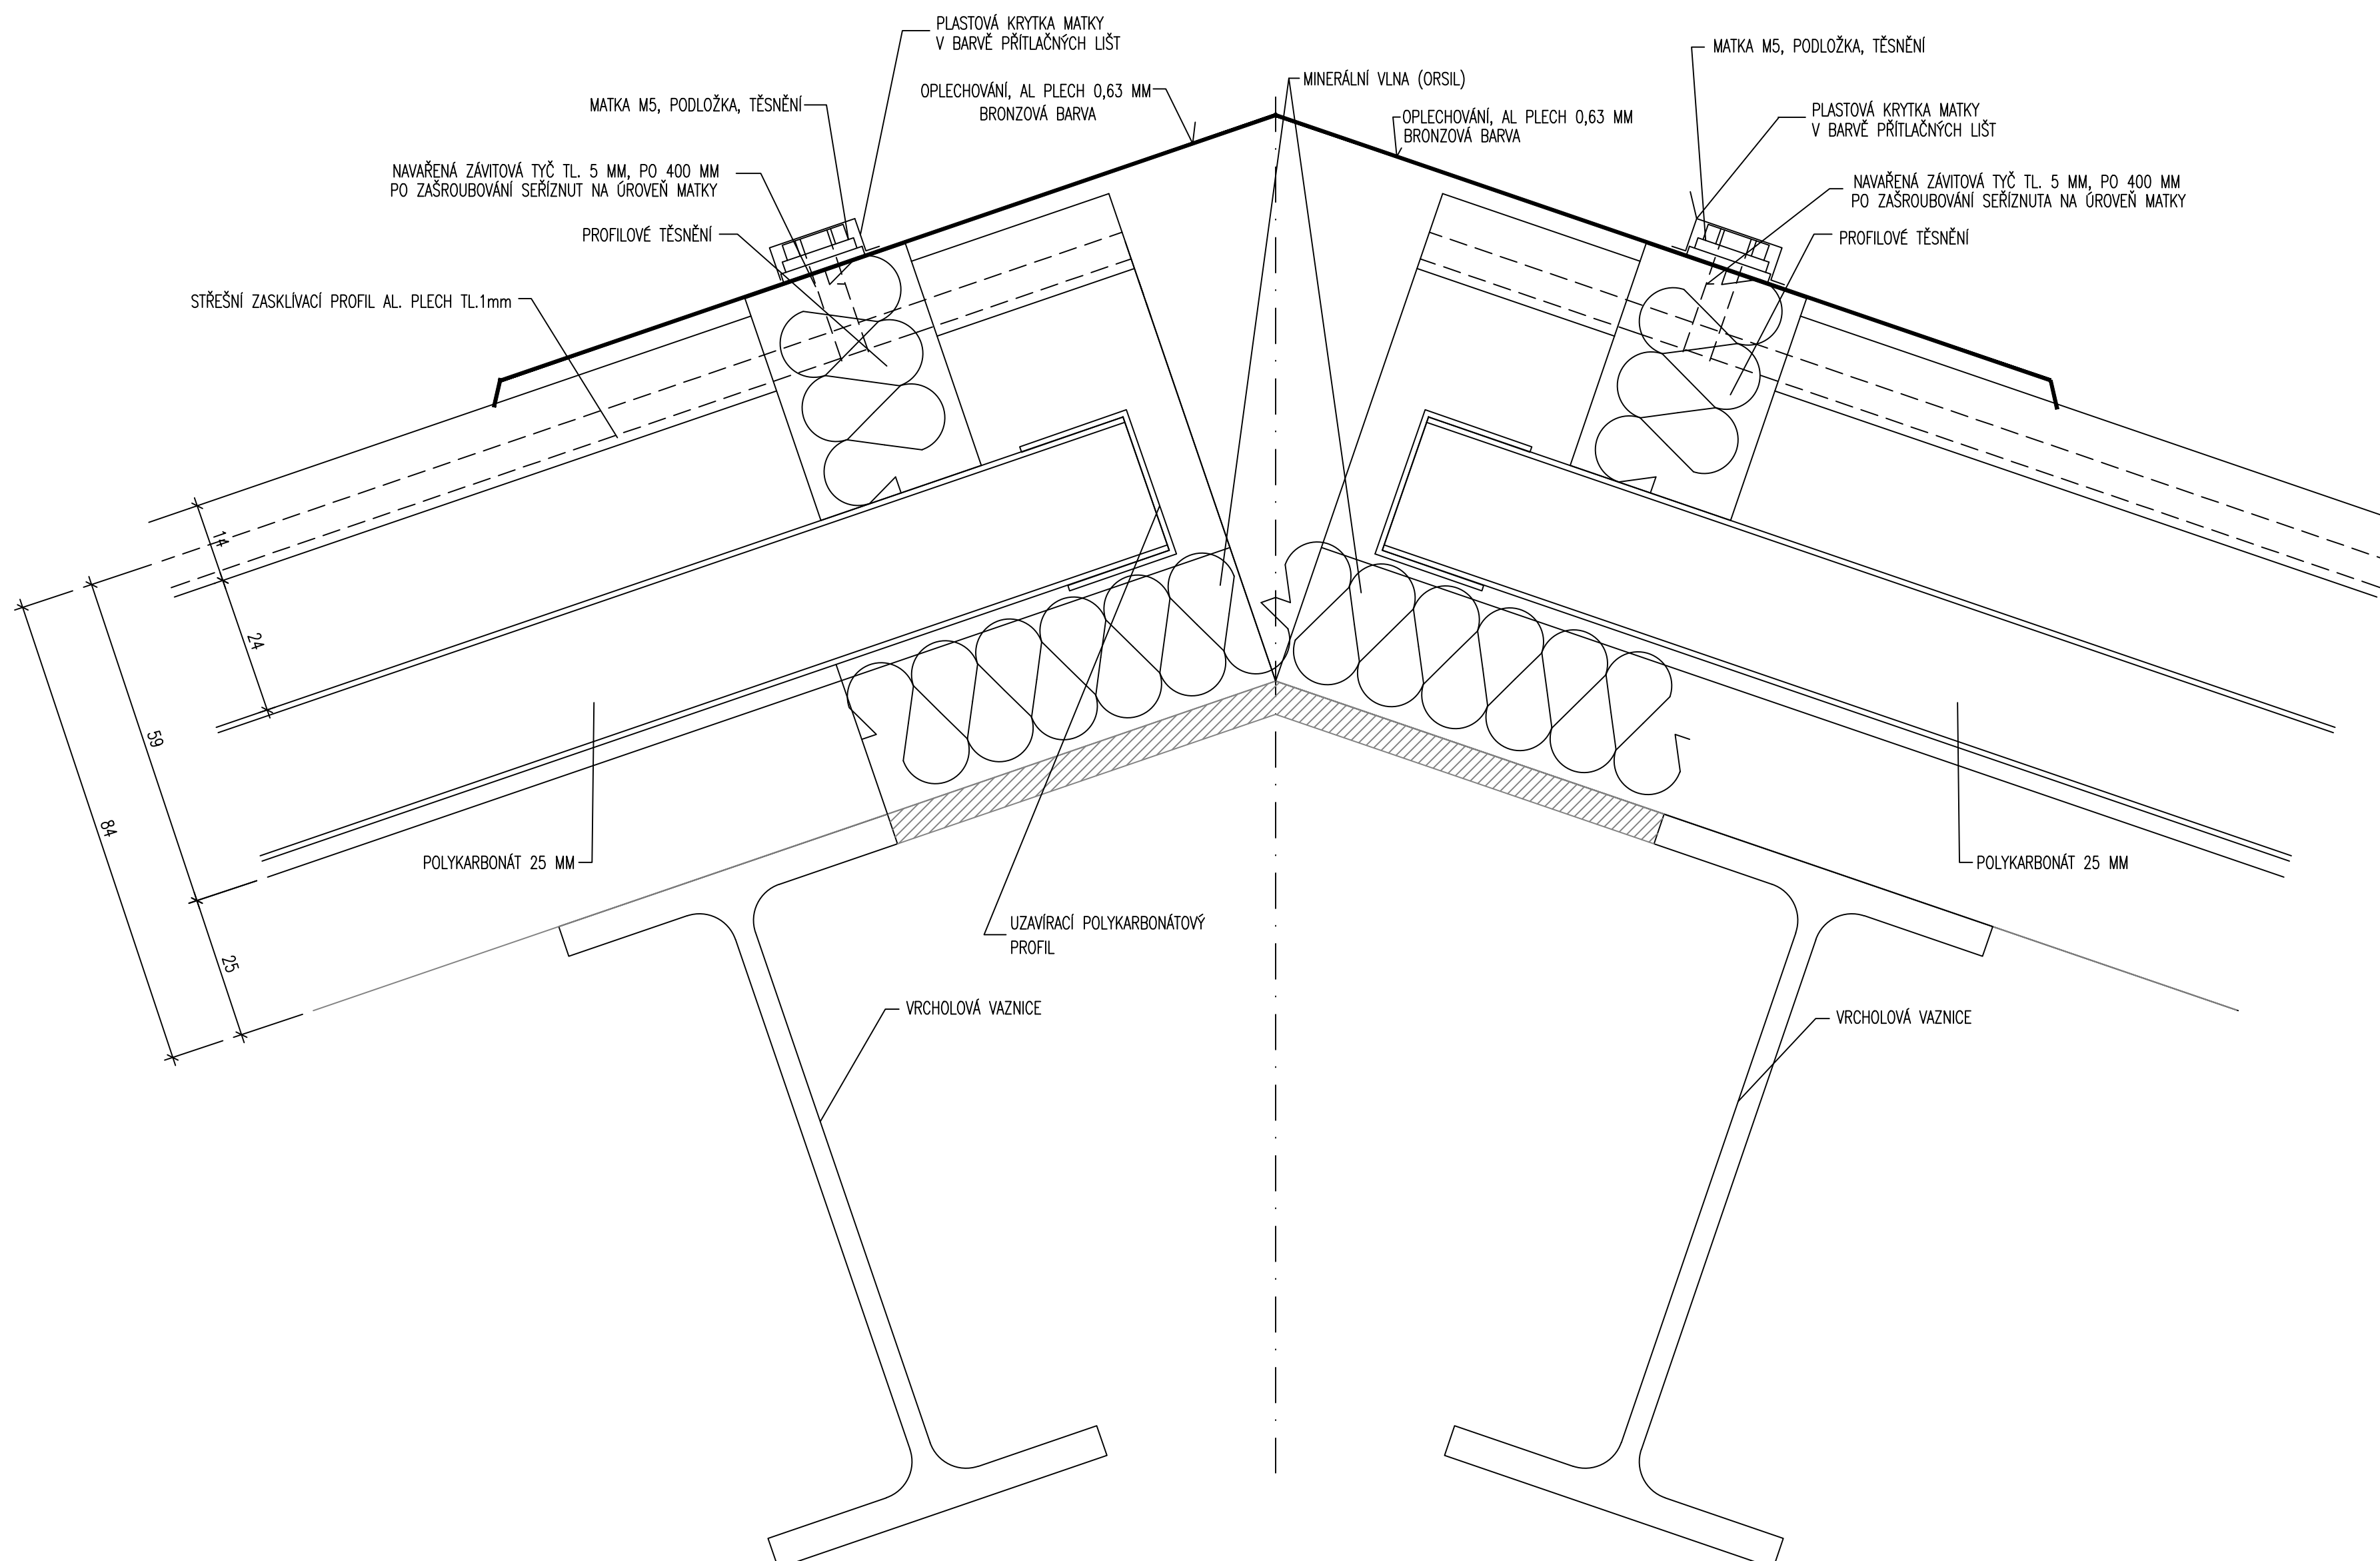

ING. TOMÁŠ VAVŘÍNEK

HOJEROVA 1467/2, 664 34, KUŘIM

PROJEKTOVÁ A INŽENÝRSKÁ

tel: 604 457 603

ČINNOST VE VÝSTAVBĚ

email: tomas@vavrinek.eu

REKONSTRUKCE SVĚTLÍKŮ NA STŘEŠE BUDOVY ŽEROTÍNNOVO NÁMĚSTÍ 3

MÍSTO STAVBY	ŽEROTÍNNOVO NÁMĚSTÍ 449/3, 601 82, BRNO	
PARCELNÍ ČÍSLO: 341, KATASTRÁLNÍ ÚZEMÍ: VEVEŘÍ		
INVESTOR	JIHOMORAVSKÝ KRAJ	
ŽEROTÍNNOVO NÁMĚSTÍ 449/3, 601 82, BRNO		
AUTOR	ING. TOMÁŠ VAVŘÍNEK	
ARCHITEKT		
ZODPOVĚDNÝ PROJEKTANT	ING. TOMÁŠ VAVŘÍNEK	
VYPRACOVAL	ING. TOMÁŠ VAVŘÍNEK	
DATUM	PROSINEC 2019	
STUPEŇ PROJEKTU	OHlášení UDRŽOVACÍCH PRACÍ	
ČÁST PROJEKTU	D1 - ARCHITEKTONICKO STAVEBNÍ	
OBSAH PŘÍLOHY	SVĚTLÍKY:	
CHARAKTERISTICKÉ DETAILY-navrhovaný stav		
ČÍSLO PARÉ	ČÍSLO PŘÍLOHY	MĚŘÍTKO
	D1 - 19	1 : 1