




SIL. III/49919 - VZOROVÝ PŘÍČNÝ ŘEZ 1:50 VE STANIČENÍ 0,000 - 0,060 km

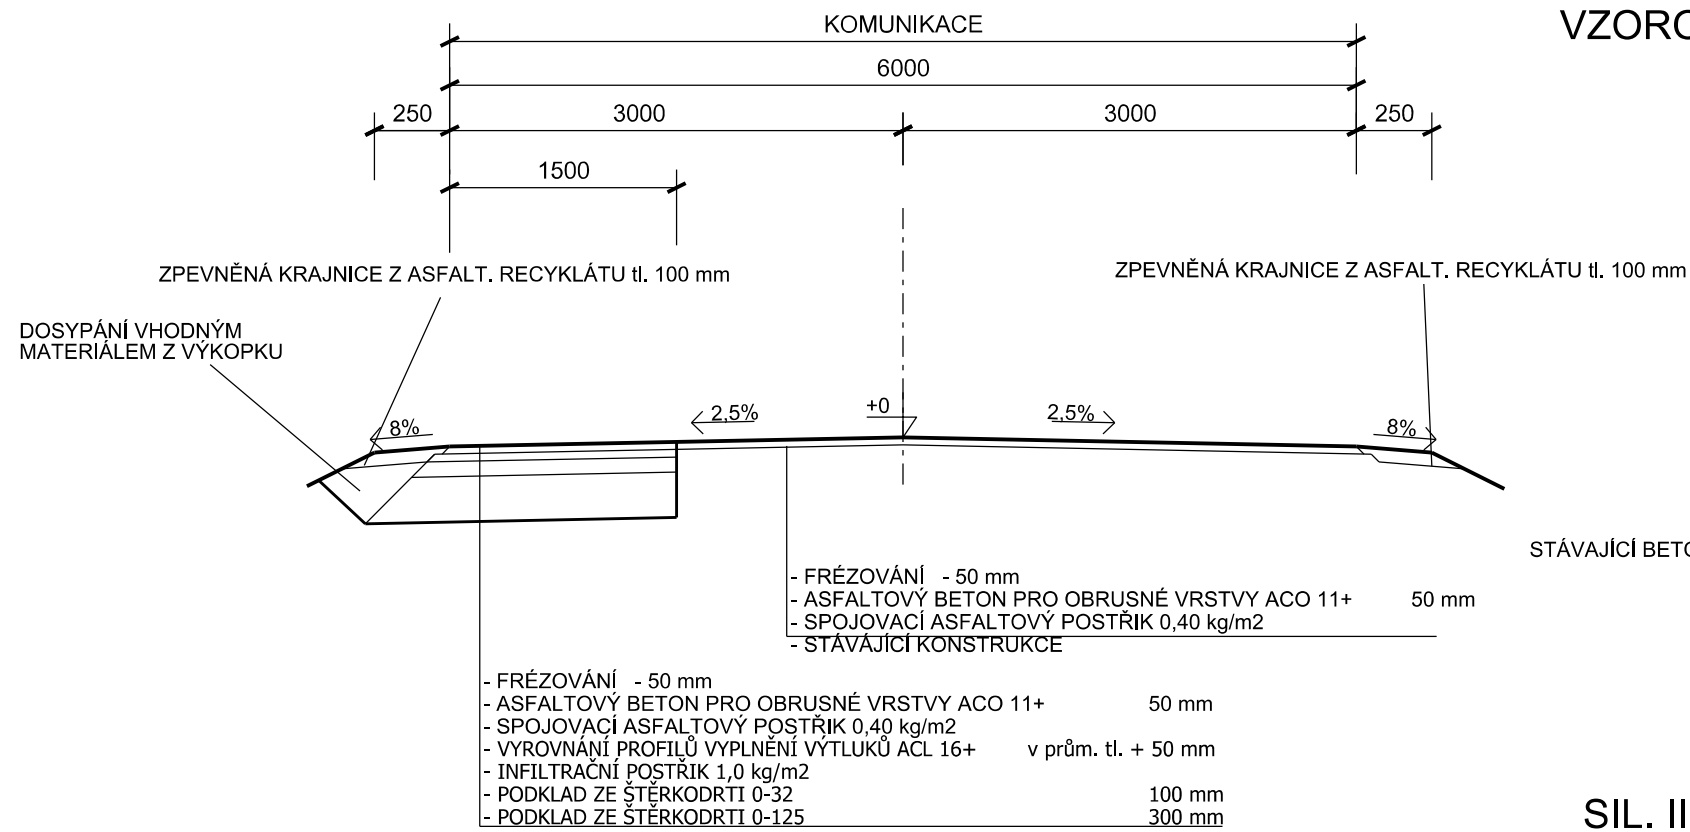


SIL. III/49919 - VZOROVÝ PŘÍČNÝ ŘEZ 1:50 VE STANIČENÍ 0,445 - 0,595 km

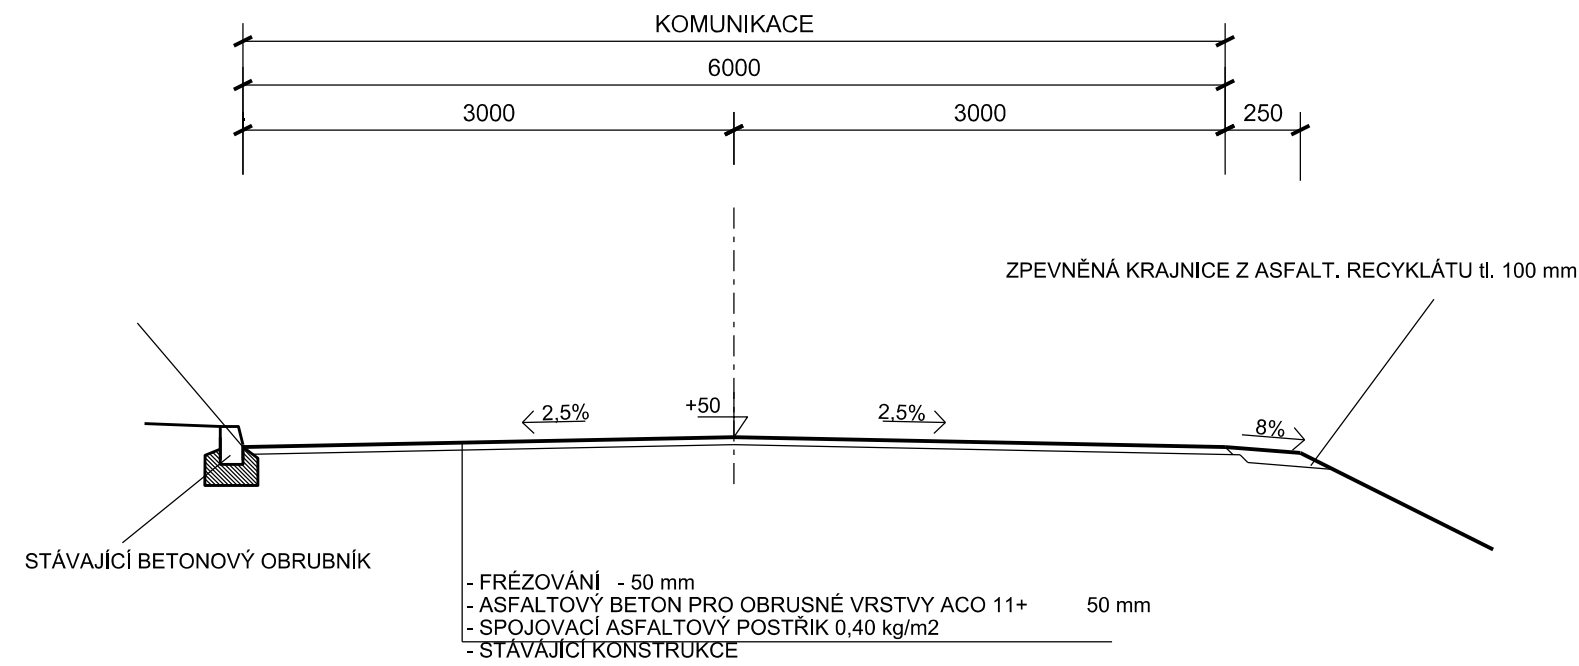

VZOROVÝ PŘÍČNÝ ŘEZ 1:50 VE STANIČENÍ 0,060 - 0,445 km A 0,595 - 0,750 km

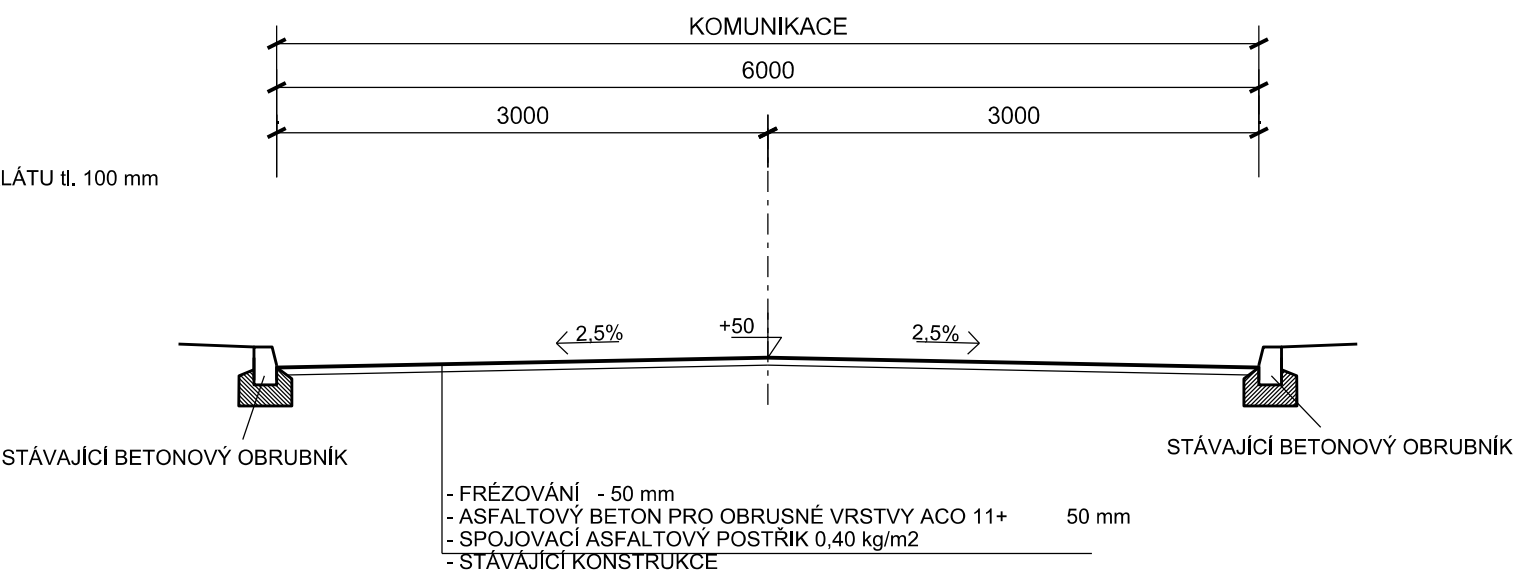

SIL. III/49919 - VZOROVÝ PŘÍČNÝ ŘEZ 1:50 VE STANIČENÍ 0,750 - 0,815 (KÚ)

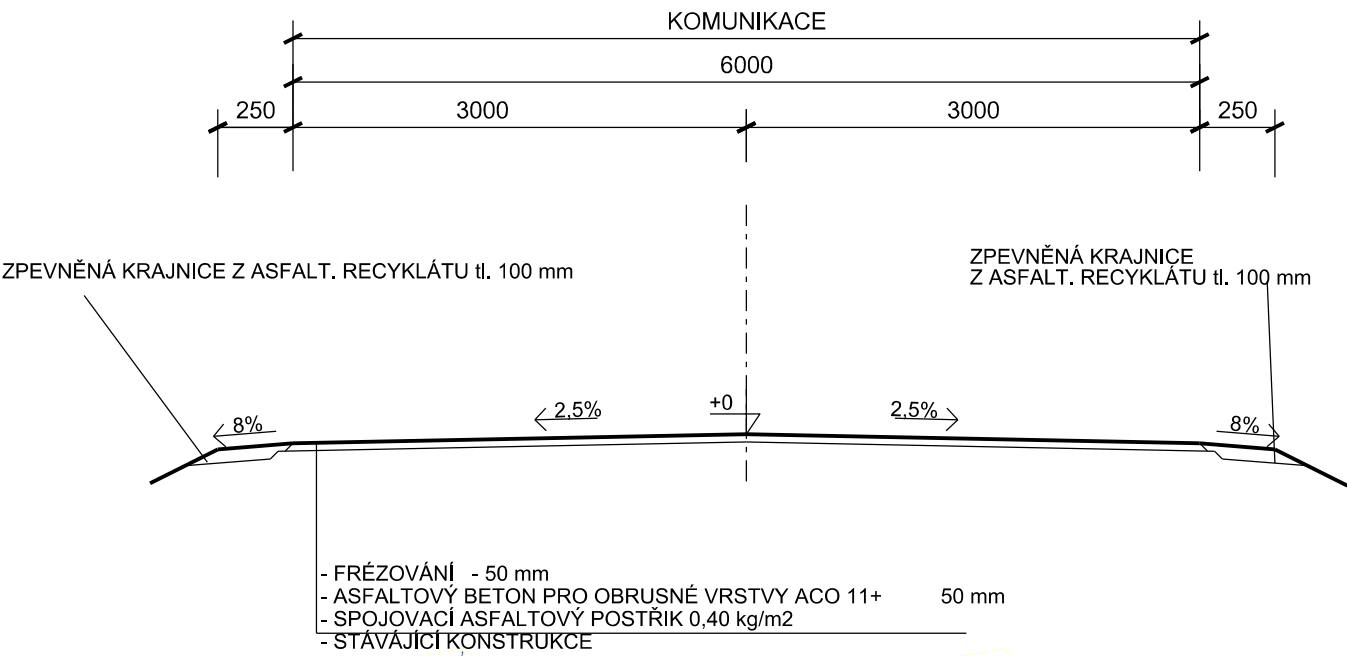

VYPRACOVAL A KRESLIL :		ZODP. PROJEKTANT :		<div>Projekce DS s.r.o.</div> <div>Na Výhoně 3223, 69501 Hodonín</div> <div>IČ : 028 464 71, tel. 724152275</div> <div>e-mail: projekce.ds@email.cz</div>	
Ing. Zdeněk Bernát		Ing. Štefančík Peter			
STAVEBNÍ ÚŘAD :	Veselí nad Moravou	MÍSTO STAVBY :	Malá Vrbka		
INVESTOR :	Správa a údržba silnic, Jmk, p.o.k., Žerotínovo nám 449/3, 60200 Brno				
AKCE :				STUPEŇ :	PDPS
III/49919 - MALÁ VRBKA průtah				DATUM :	05/2020
				FORMÁT :	2 x A4
				MĚŘÍTKO :	1:50
PŘÍLOHA: VZOROVÝ PŘÍČNÝ ŘEZ				PŘÍLOHA č.	PARÉ č.
				B3	