




POHLED SHORA / PŮDORYSNÝ ŘEZ 1:20

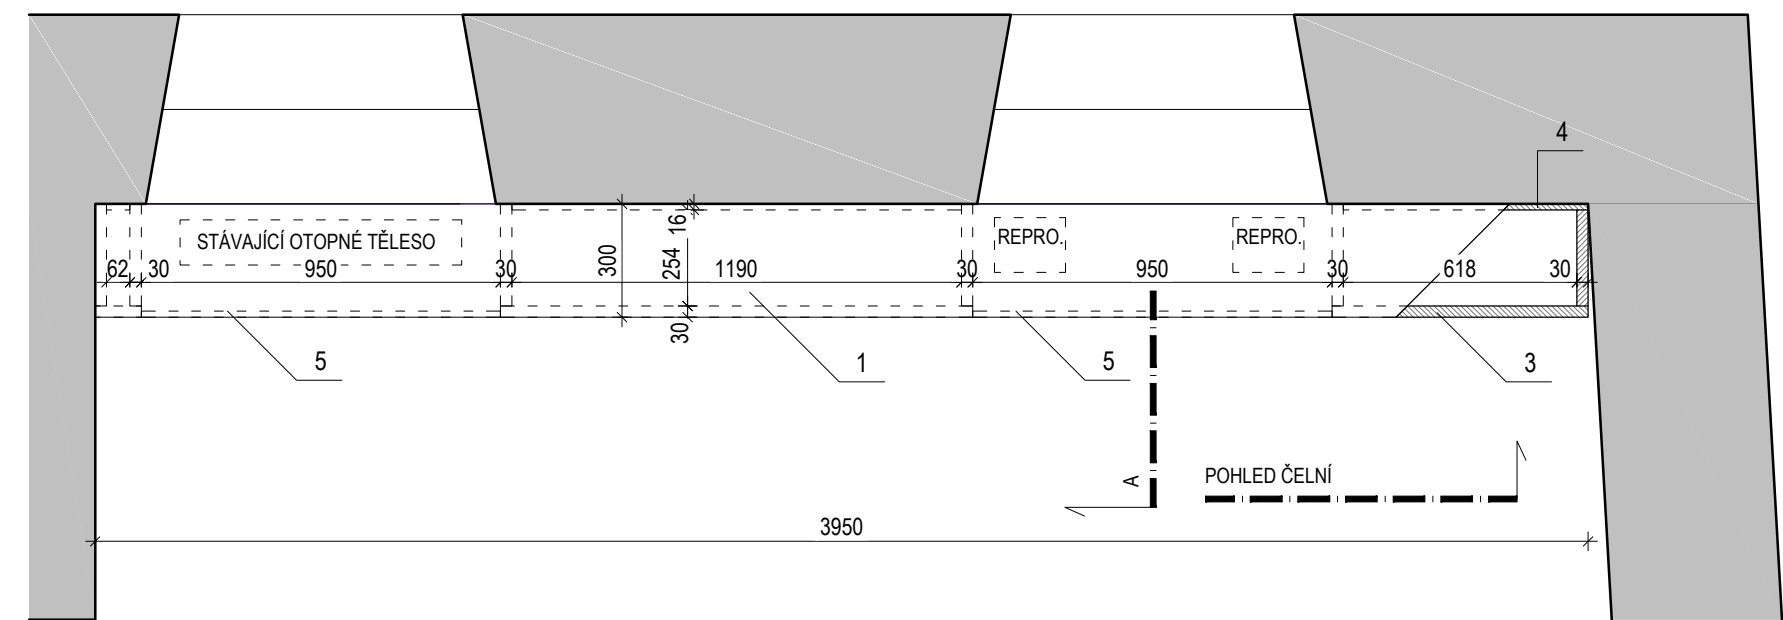

POHLED ČELNÍ / SVISLÝ ŘEZ 1:20

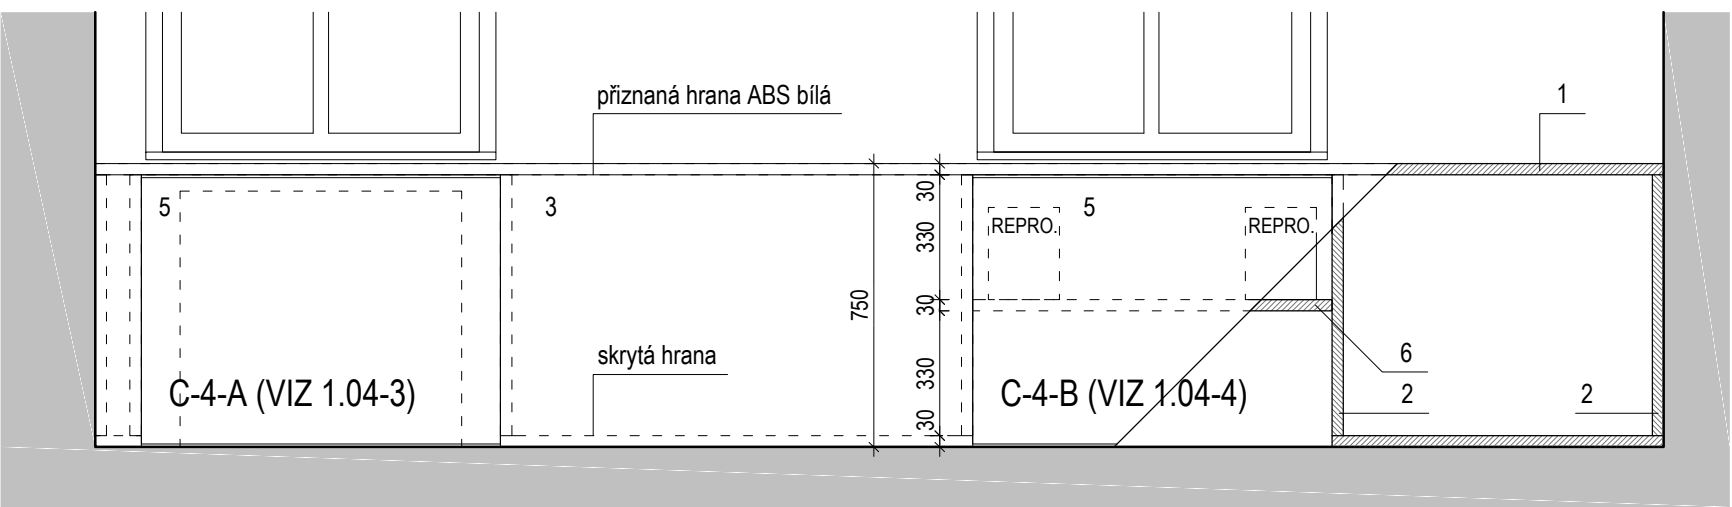

ŘEZ A-A 1:20

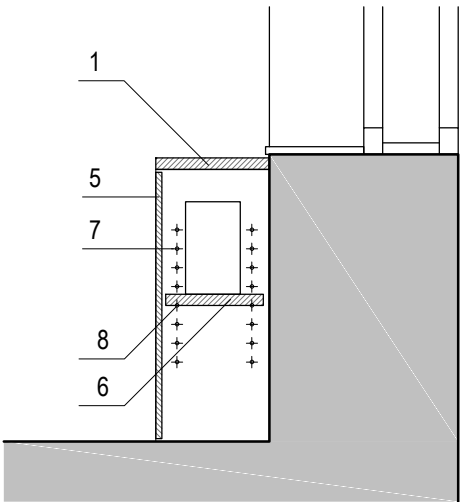

- LEGENDA
- 1 - HORNÍ DESKA DTD 28 mm
  - 2 - BOČNICE - DESKA DTD 28 mm
  - 3 - ČELNÍ DESKA DTD 28 mm
  - 4 - ZADNÍ DESKA DTD 16 mm
  - 5 - PERFOROVANÁ DEMONTOVATELNÁ DESKA
    - truhlářská překližka (NEBO MDF) 16 mm
    - HRANY VYŘEZANÉ GRAFIKY BUDOU PŘIZNANÉ
  - 6 - NASTAVITELNÁ POLICE - DESKA DTD 28 mm
  - 7 - VRTÁNÍ PRO OCELOVÉ KOLÍKY d = 8 mm, PO 50 mm
  - 8 - OCELOVÝ KOLÍK d = 8 mm

POZNÁMKA:  
MATERIÁL: LAMINOVANÁ DTD DESKA BARVA BÍLÁ LESK. HRANY ABS BÍLÉ

**TOTO NENÍ VÝROBNÍ DOKUMENTACE! PŘED ZADÁNÍM DO VÝROBY JE NUTNO PŘEMĚŘIT VEŠKERÉ ROZMĚRY NA STAVBĚ VÝROBNÍ DOKUMENTACE, VZORKY VŠECH MATERIÁLŮ A DETAILNÍ PROVEDENÍ MUSÍ BÝT ODSOUHLASENO MUZEEM**

**VÝŠKA PŘEDSTĚNY BUDE SROVNÁNA POD PARAPETEM STÁVAJÍCÍHO OKENNÍHO OTVORU, TUTO VÝŠKU JE NUTNO OVĚŘIT NA STAVBĚ PŘED ZADÁNÍM DO VÝROBY.**

Revitalizace Památníku Bratří Mrštíků v Divákách	
DOKUMENTACE PRO VÝBĚR DODAVATELE INTERIÉRU EXPOZICE	12/2018
PROJEKTANT: Ing.arch. Dalibor Dvořák	VYPRACOVAL: Ing.arch.Dalibor Dvořák
<b>S4 - PŘEDSTĚNA V MÍSTNOSTI 1.04</b>	
ČÍSLO VÝKRESU: <b>1.04-2</b>	