

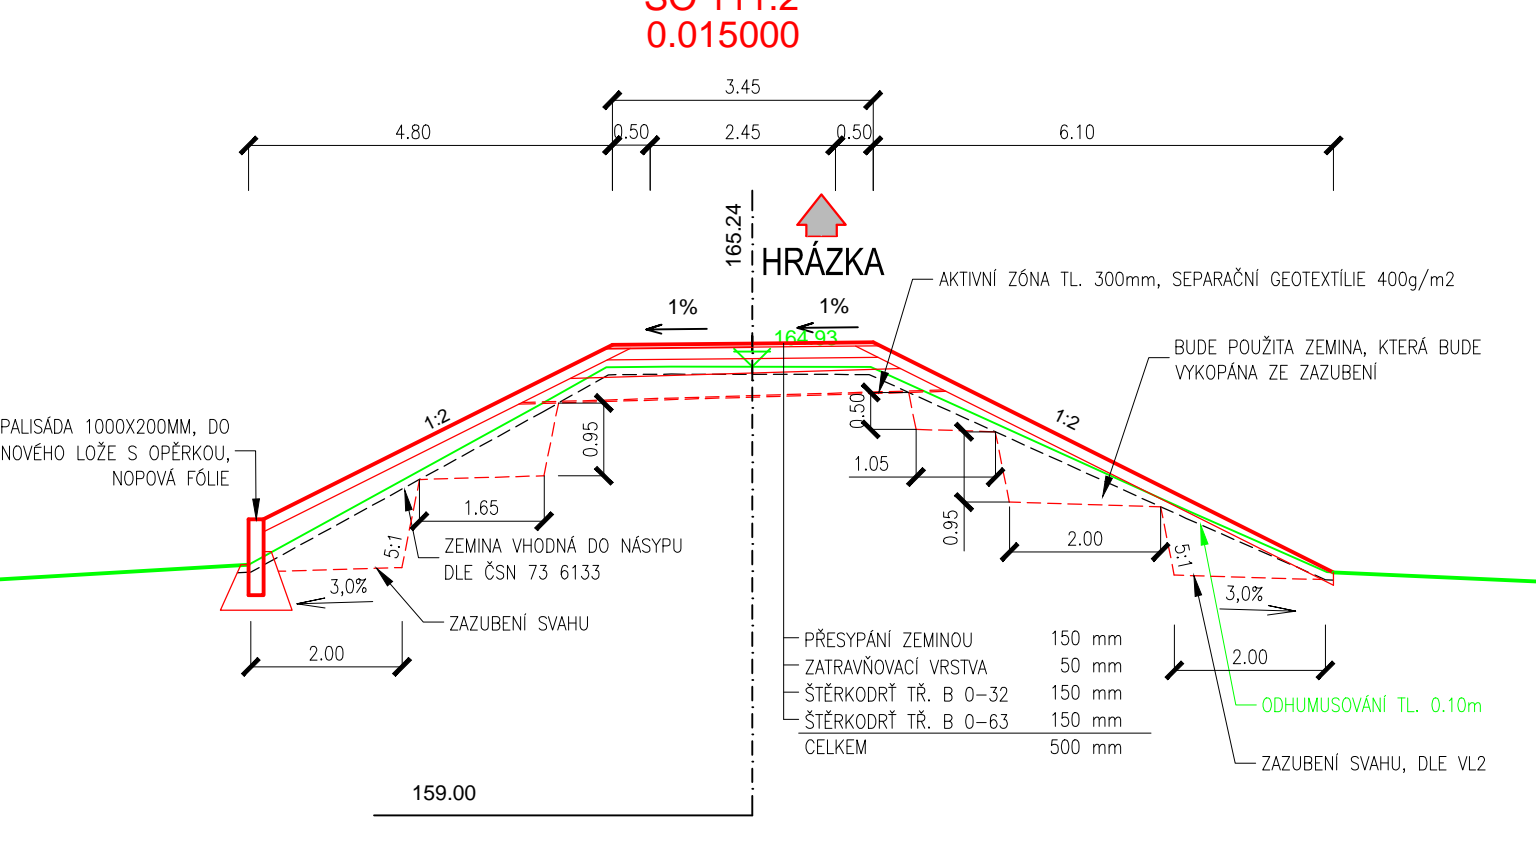
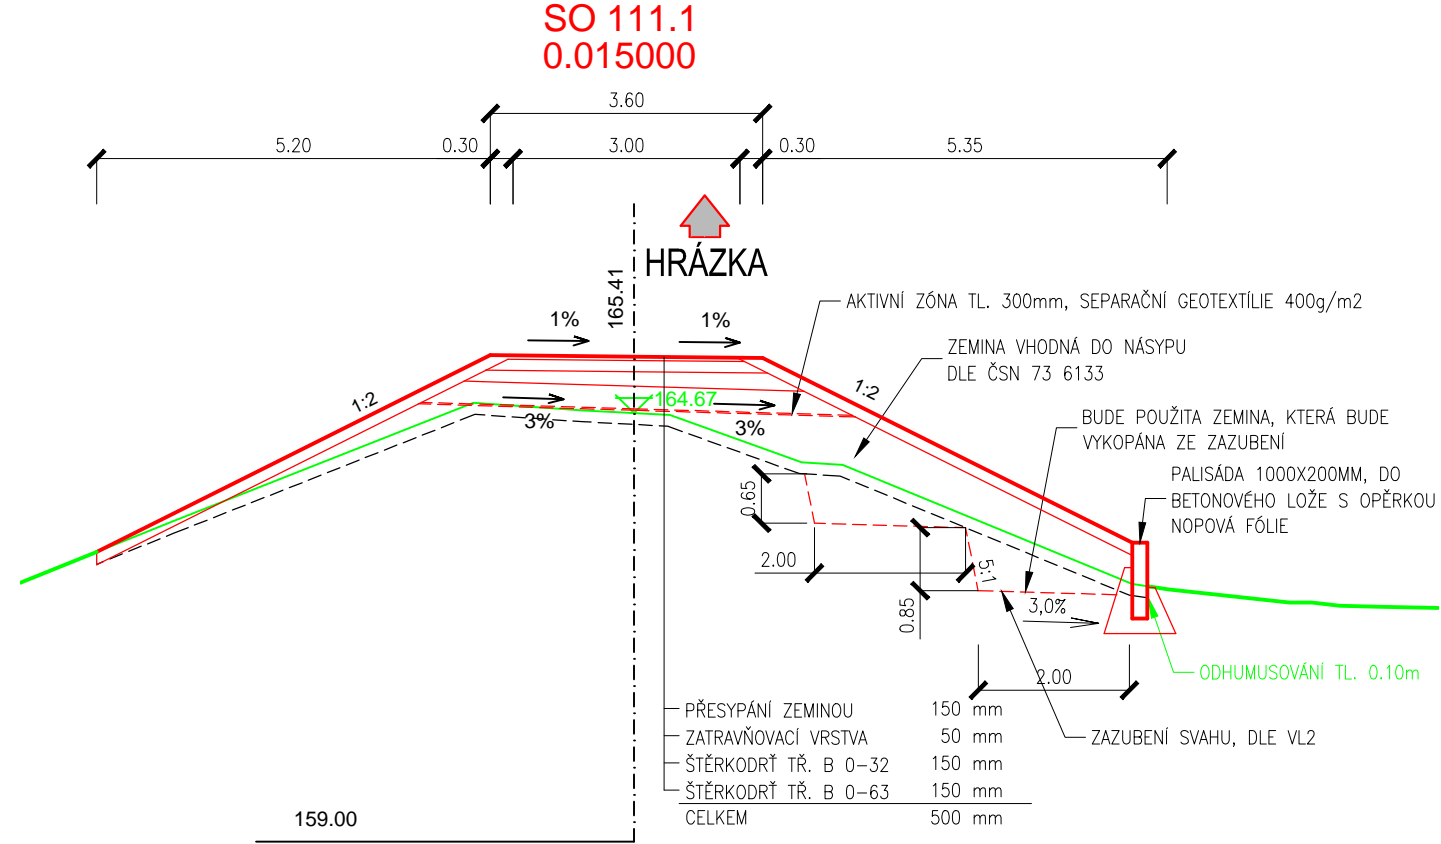



PŘÍČNÉ ŘEZY
M 1:100

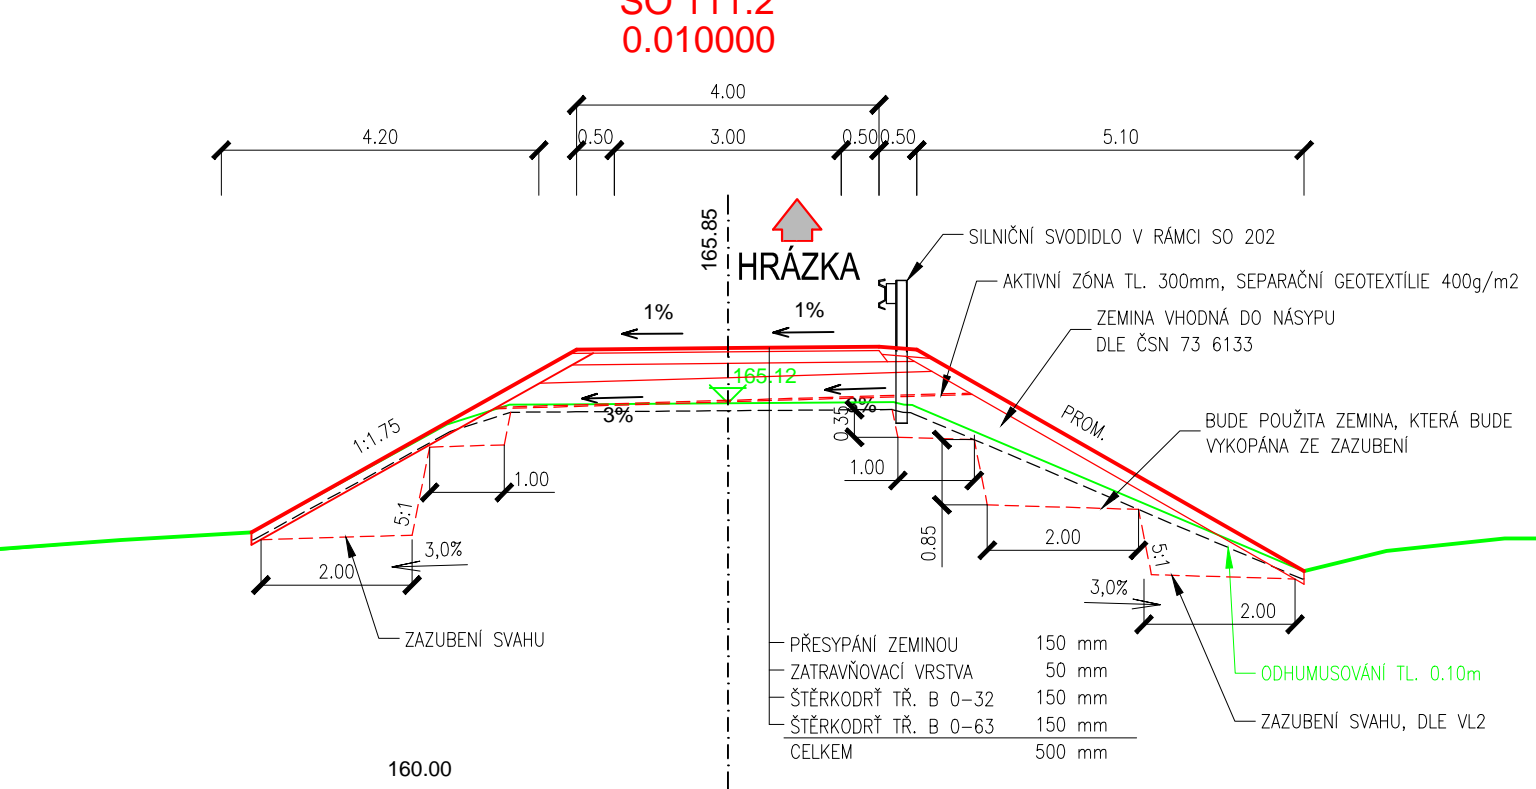

SO 111

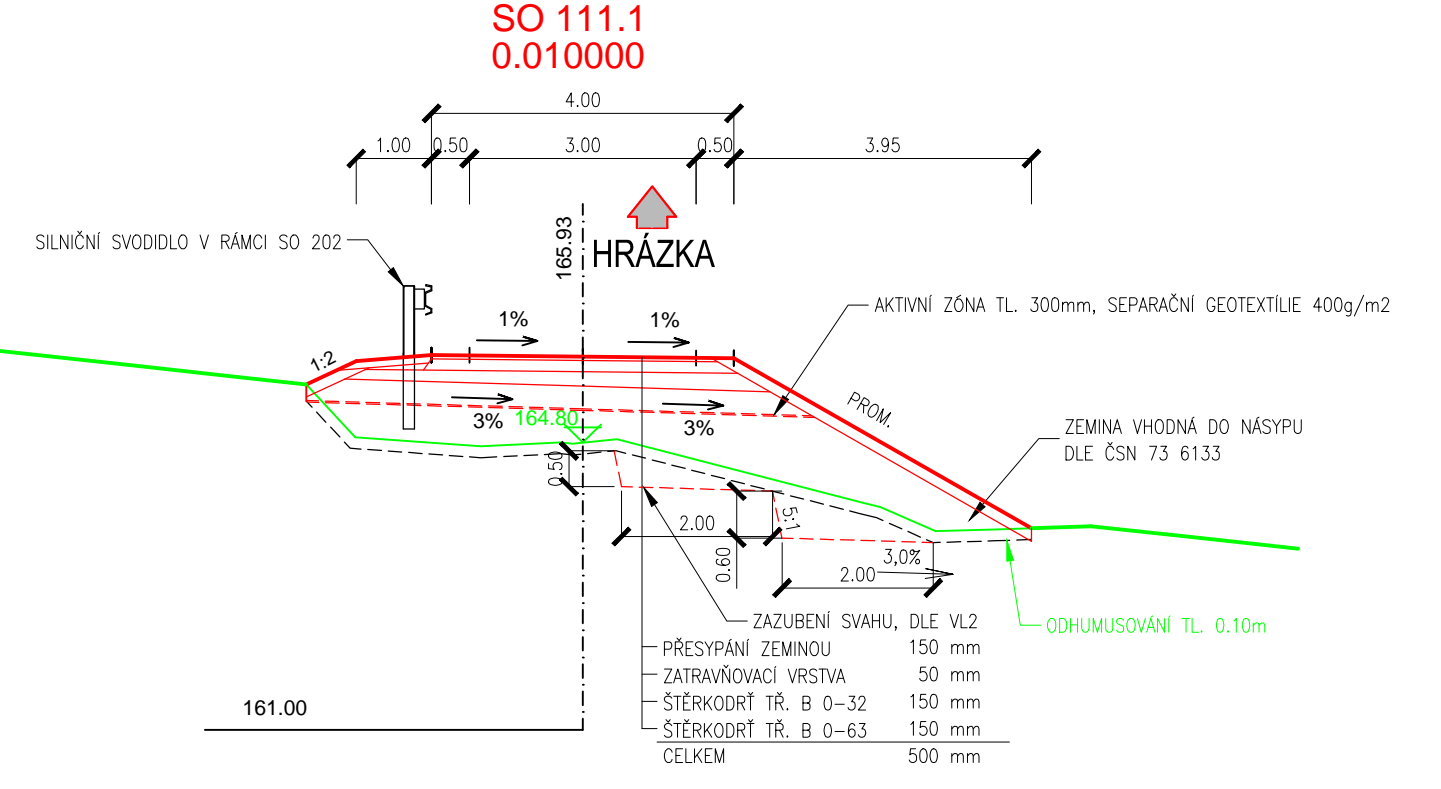

AKCE	II/425 STAROVIČKY - RAKVICE - BŘECLAV
------	---------------------------------------

OBJEDNATEL	 <div>Správa a údržba silnic Jihomoravského kraje, příspěvková organizace kraje</div> <div>sídlem Žerotínovo náměstí 449/3, 602 00 Brno</div>
------------	--

PROJEKTANT	SDRUŽENÍ DOPRAVOPROJEKT OSTRAVA, a.s. a VIADESIGNE, s.r.o.
 <div>DOPRAVOPROJEKT OSTRAVA</div>	<div>DOPRAVOPROJEKT Ostrava a.s. Masarykovo náměstí 5, 702 00 Ostrava</div> <div><div>ViaDesigne, s.r.o. Na Zahradách 16, 690 02 Břeclav</div></div>

SO 111

ZMĚNA VÝKRESU:				
Č. ZMĚNY	PŘEDMĚT ZMĚNY	ZMĚNU PROVEDL	PODPIS	DATUM ZMĚNY
1				
2				
3				

SOUŘADNICOVÝ SYSTÉM : VÝŠKOVÝ SYSTÉM :		S-JTSK B.p.v.		
VEDOUČÍ PROJEKTANT - HIP	ING. STRUHÁR FILIP			
ZODPOVĚDNÝ PROJEKTANT	ING. STRUHÁR FILIP			
VYPRACOVAL	ING. HOLBA TOMÁŠ			
KONTROLOVAL	ING. LEGERSKÝ ZDENĚK			
KRAJ, MěÚ, ObÚ	JIHOMORAVSKÝ, RAKVICE			
OBJEDNATEL, INVESTOR	SPRÁVA A ÚDRŽBA SILNIC JMK, příspěvková organizace kraje			
NÁZEV AKCE: II/425 STAROVIČKY - RAKVICE - BŘECLAV			DATUM	05/2020
			FORMÁT	4xA4
			MĚŘITKO	1:100
			STUPEŇ	PDPS
			ZAK. ČÍSLO	170010
NÁZEV VÝKRESU: PŘÍČNÉ ŘEZY			Č. SOUPRAVY	Č. VÝKRESU
			04	