

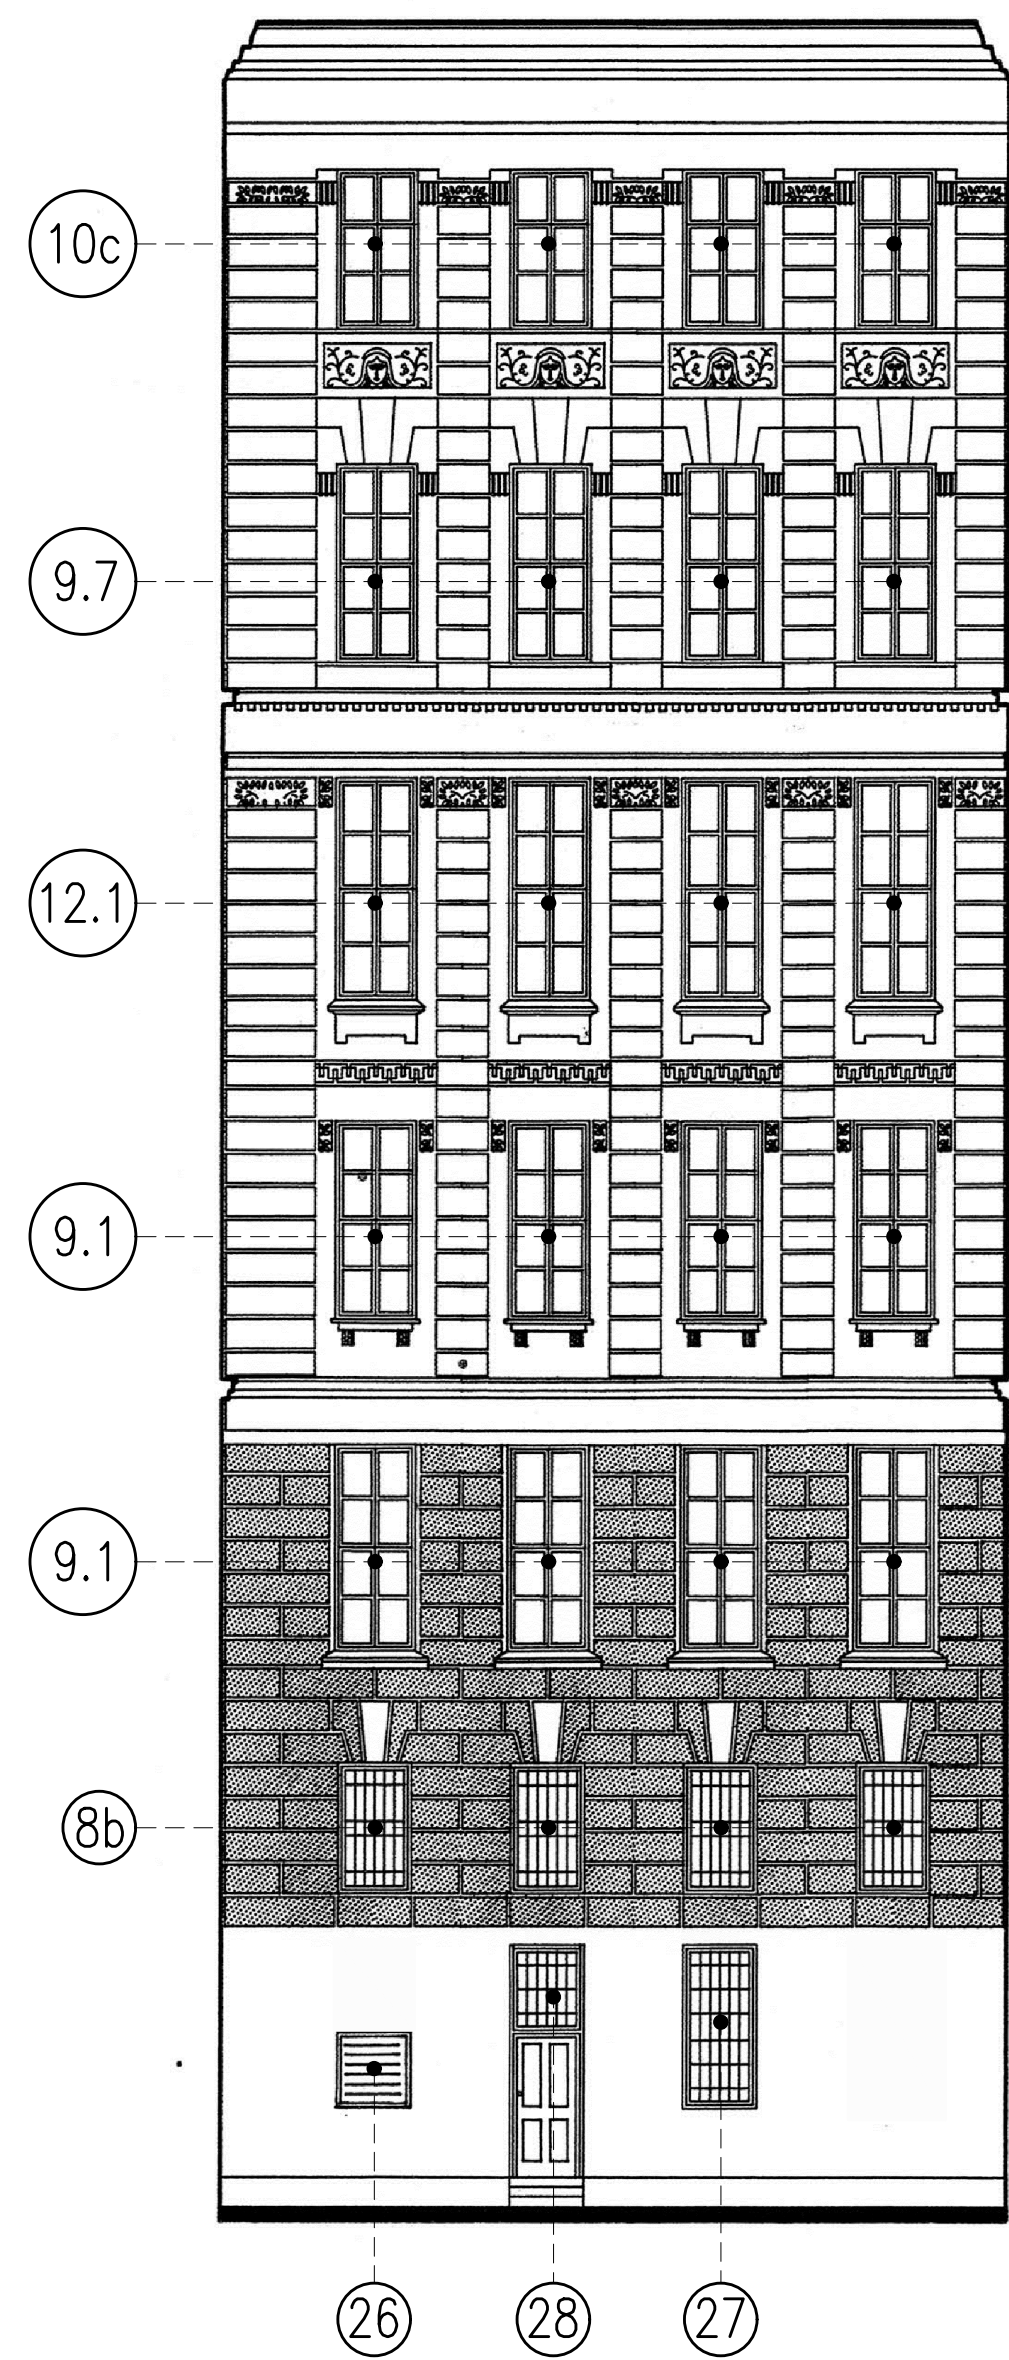


POHLED D

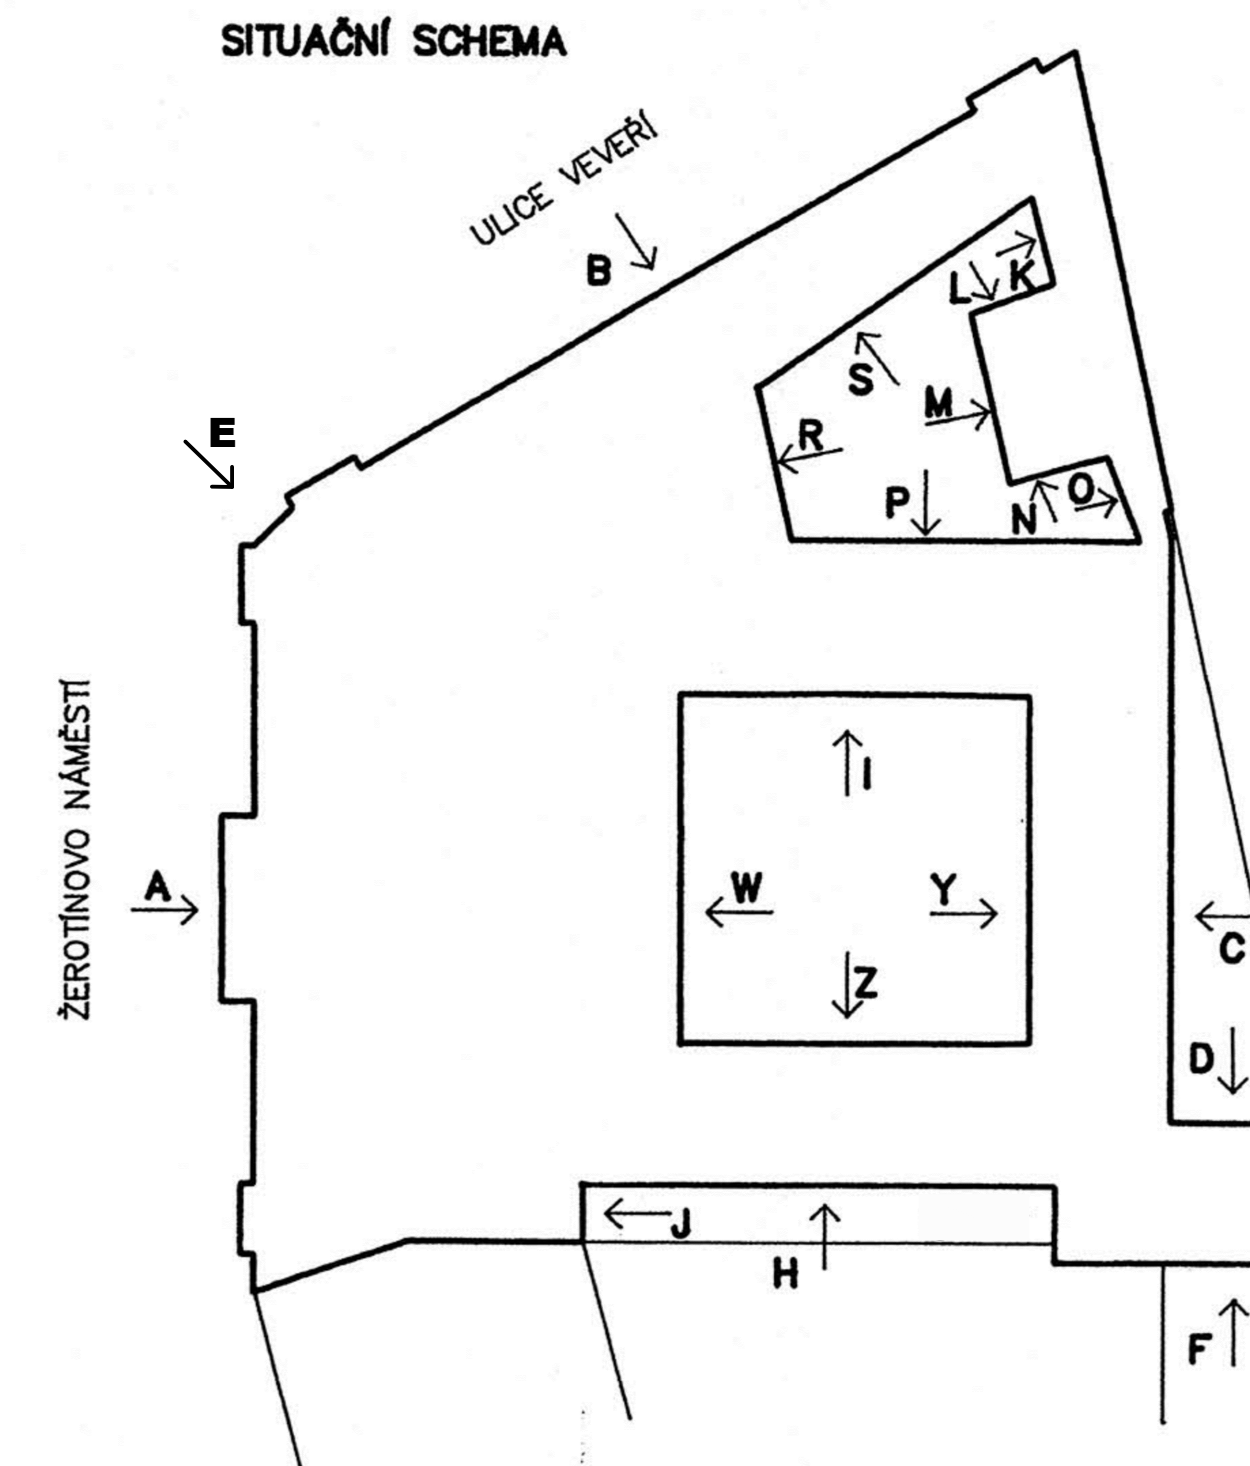

POHLED C

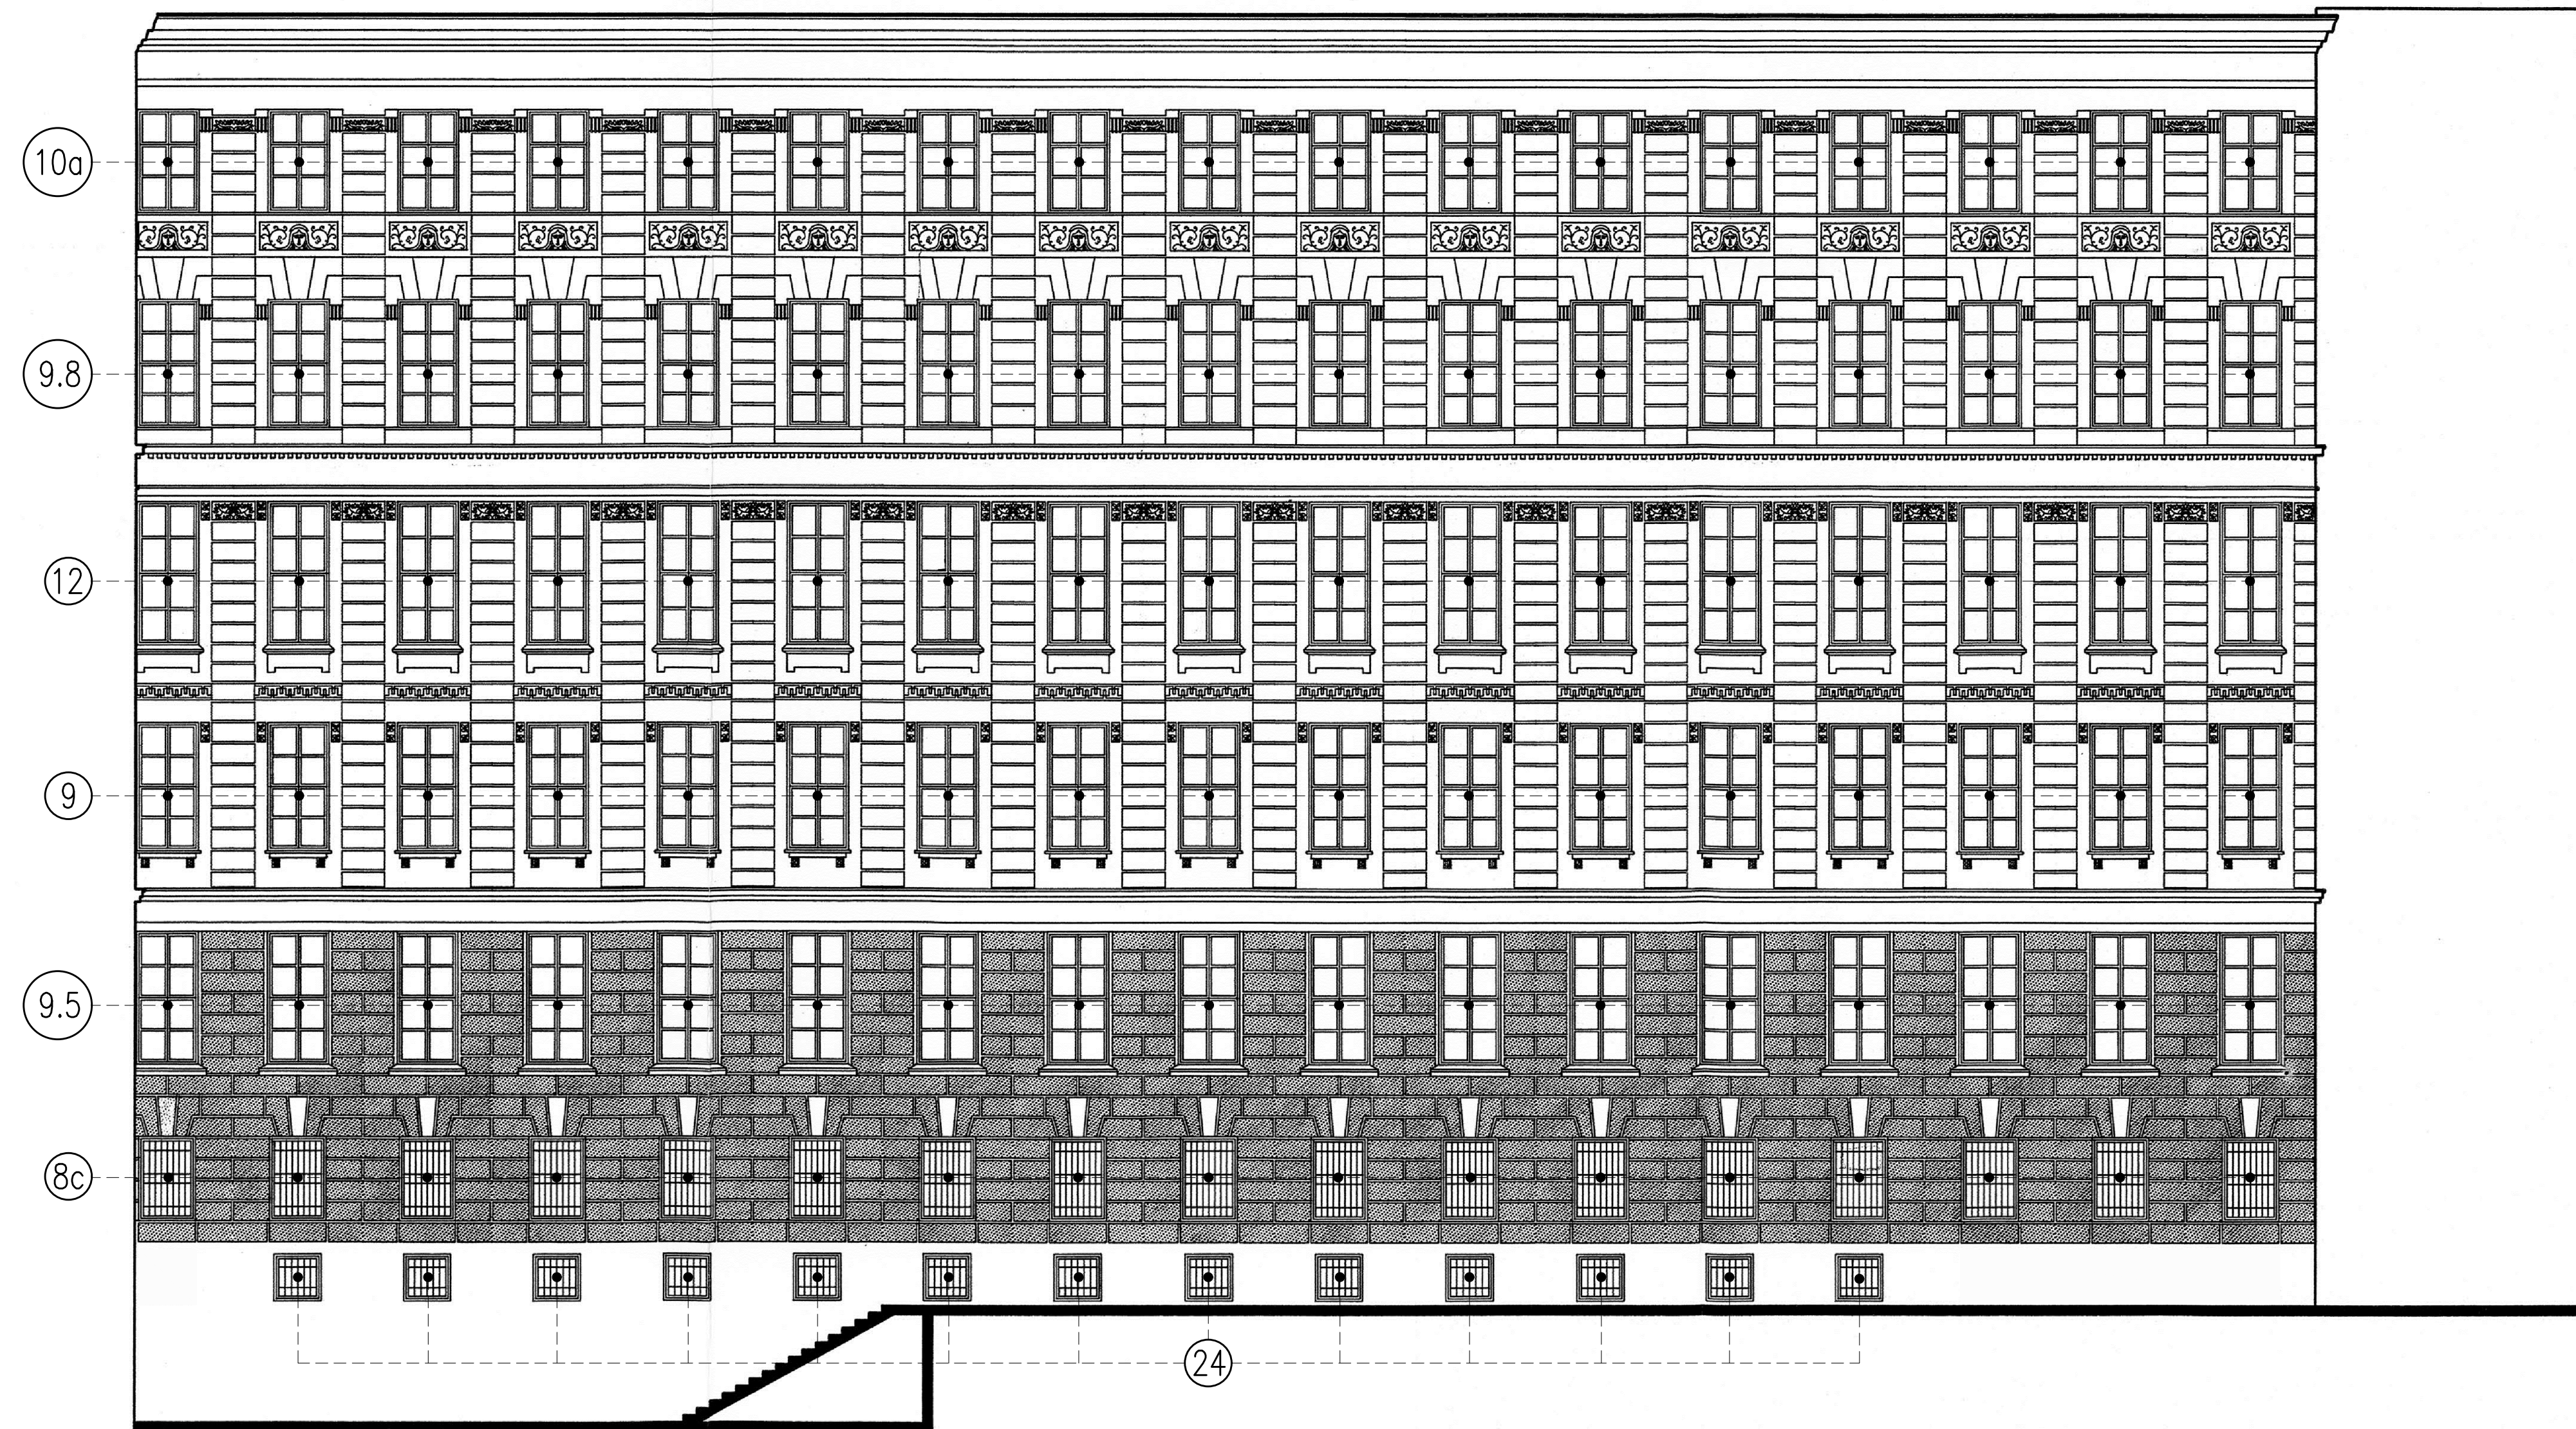

ING. TOMÁŠ VAVŘÍNEK
PROJEKTOVÁ A INŽENÝRSKÁ
ČINNOST VE VÝSTAVBĚ

HOJEROVA 1467/2, 664 34, KUŘIM
tel: 604 457 603
email: tomas@vavrinek.eu

VÝMĚNA OKEN V BUDOVĚ ŽEROTÍNOVO NÁMĚSTÍ 3

MÍSTO STAVBY	ŽEROTÍNOVO NÁMĚSTÍ 449/3, 601 82, BRNO
INVESTOR	JIHOMORAVSKÝ KRAJ
AUTOR	ING. TOMÁŠ VAVŘÍNEK
ARCHITEKT	ING. TOMÁŠ VAVŘÍNEK
ZODPOVĚDNÝ PROJEKTANT	ING. TOMÁŠ VAVŘÍNEK
VYPRACOVAL	ČERVEN 2019
DATUM	DOKUMENTACE PRO VÝBĚR ZHOTOVITELE
STUPEŇ PROJEKTU	D1 - ARCHITEKTONICKO STAVEBNÍ
ČÁST PROJEKTU	

OBSAH PŘÍLOHY	POHLED C, D
ČÍSLO PARÉ	ČÍSLO PŘÍLOHY
	MĚŘÍTKO
	1 : 100