


příčný řez 1-1

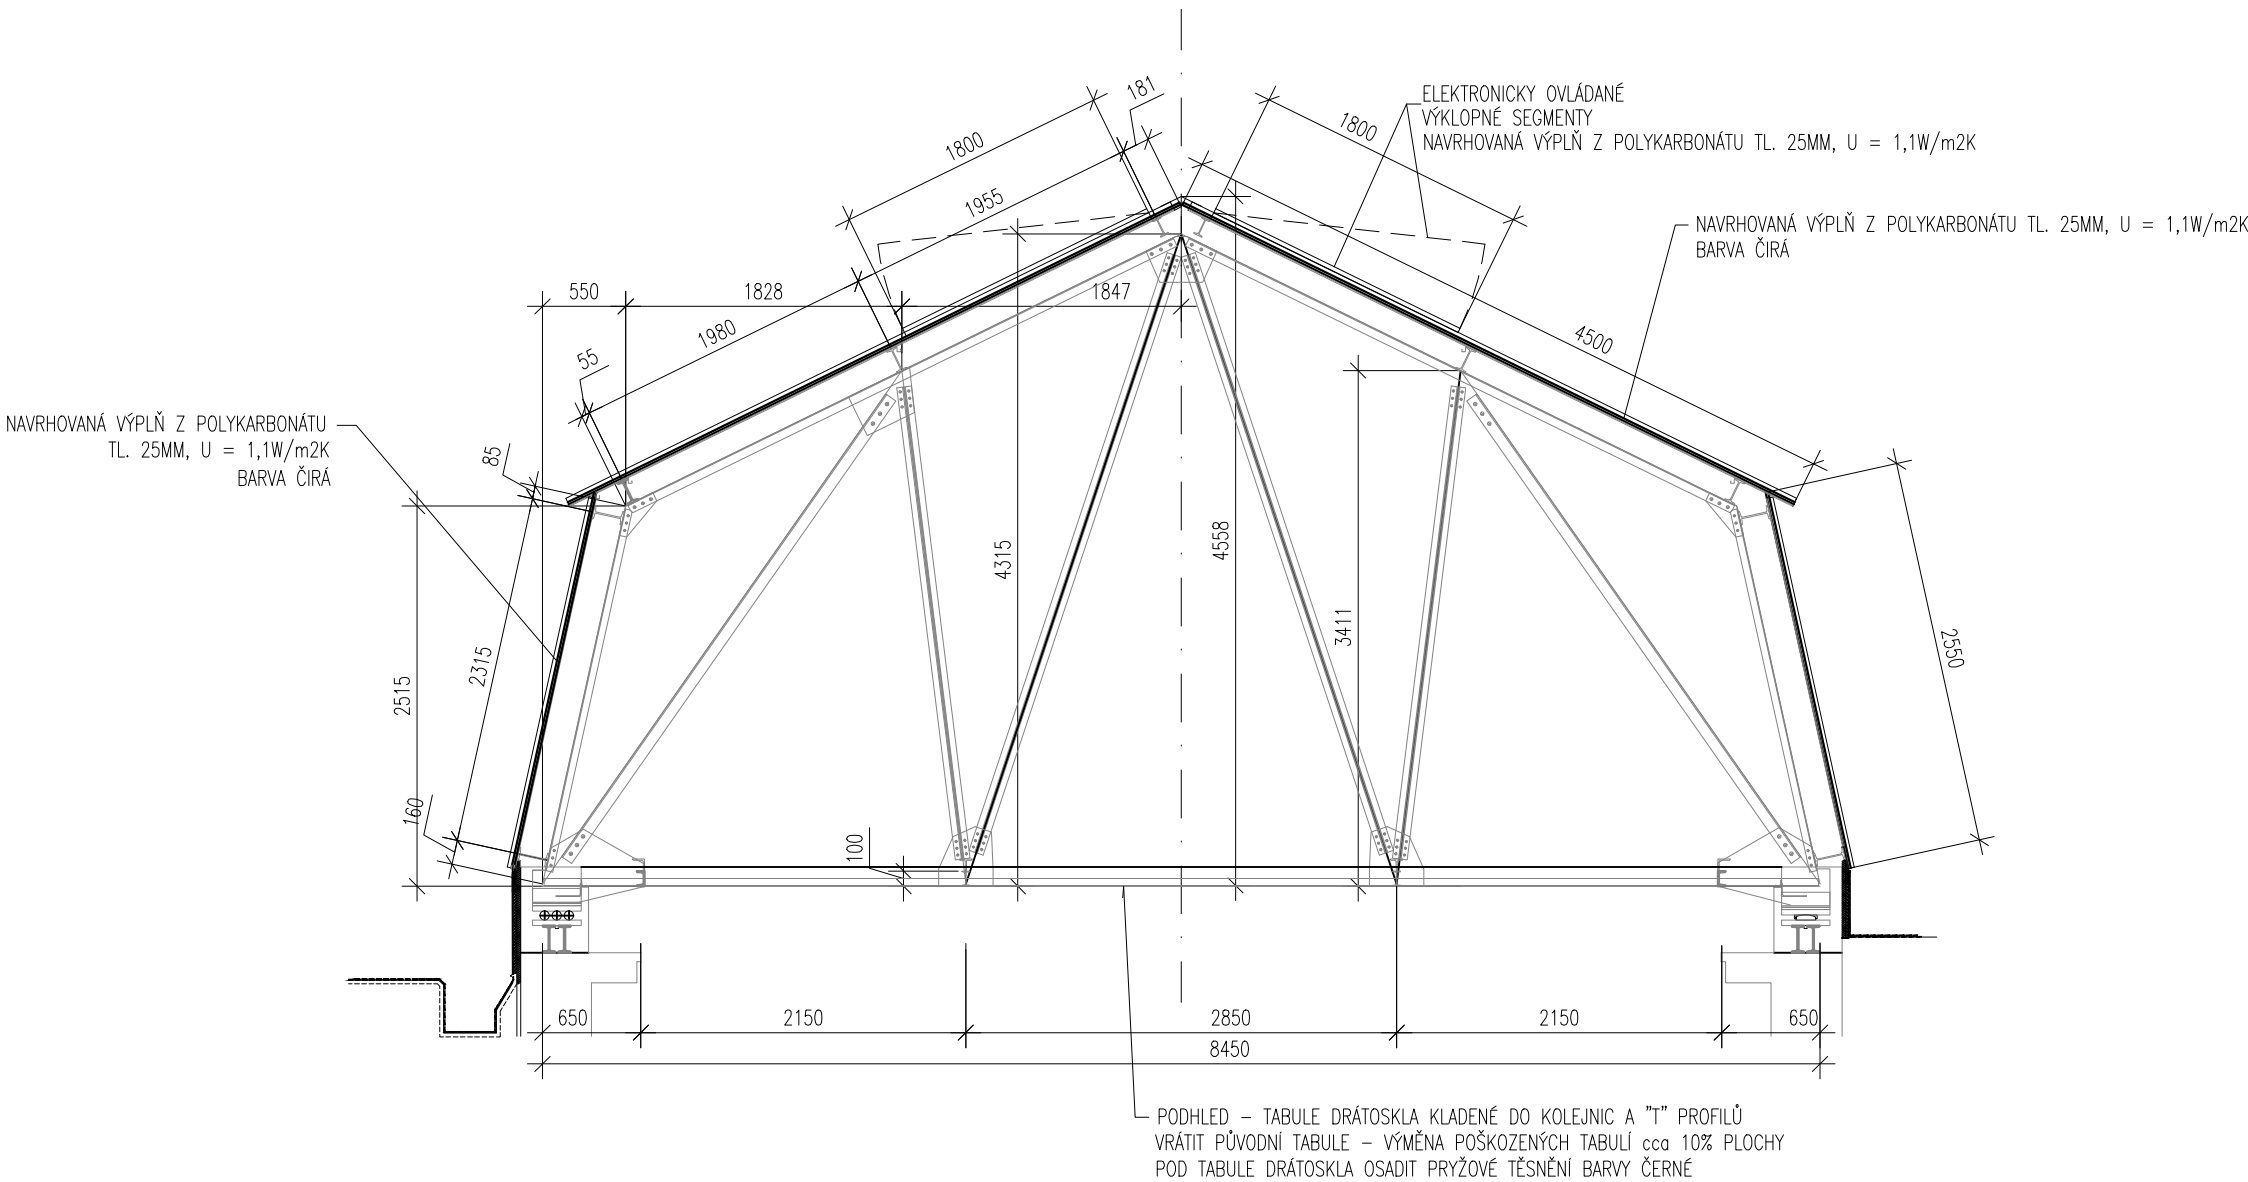

LEGENDA NAVRHOVANÝCH KONSTRUKCÍ

	NAVROVANÁ VÝPLŇ Z POLYKARBONÁTU TL. 25MM, U = 1,1W/m2K BARVA ČIRÁ
	PROVEDENÍ NOVÉHO OPLECHOVÁNÍ – MĚDĚNÝ PLECH TL.1mm
	NAVROVANÉ STŘEŠNÍ ZASKLÍVACÍ PROFILY – AL. PLECH TL.1mm VČETNĚ TĚSNĚNÍ

LEGENDA STÁVAJÍCÍCH KONSTRUKCÍ

	STÁVAJÍCÍ OCELOVÁ PODKONSTRUKCE – OČISTIT A NATŘÍT
--	--

ING. TOMÁŠ VAVŘÍNEK HOJEROVA 1467/2, 664 34, KUŘIM

PROJEKTOVÁ A INŽENÝRSKÁ tel: 604 457 603

ČINNOST VE VÝSTAVBĚ email: tomas@vavrinek.eu

REKONSTRUKCE SVĚTLÍKŮ NA STŘEŠE BUDOVY  
ŽEROTÍNOVO NÁMĚSTÍ 3

MÍSTO STAVBY ŽEROTÍNOVO NÁMĚSTÍ 449/3, 601 82, BRNO

PARCELNÍ ČÍSLO: 341, KATASTRÁLNÍ ÚZEMÍ: VEVEŘÍ

INVESTOR JIHOMORAVSKÝ KRAJ

ŽEROTÍNOVO NÁMĚSTÍ 449/3, 601 82, BRNO

AUTOR ING. TOMÁŠ VAVŘÍNEK

ARCHITEKT

ZODPOVĚDNÝ PROJEKTANT ING. TOMÁŠ VAVŘÍNEK

VYPRACOVAL ING. TOMÁŠ VAVŘÍNEK

DATUM PROSINEC 2019

STUPEŇ PROJEKTU OHLÁŠENÍ UDRŽOVACÍCH PRACÍ

ČÁST PROJEKTU D1 - ARCHITEKTONICKO STAVEBNÍ

OBSAH PŘÍLOHY SVĚTLÍK NAD HLAVNÍ DVORANOU:  
PŘÍČNÝ ŘEZ 1-1 -navrhovaný stav

ČÍSLO PARÉ ČÍSLO PŘÍLOHY MĚŘÍTKO  
D1 - 14 1 : 50