


LEGENDA :


- Rozvodná soustava NN : ~ 3x230/400V, 50Hz / TN-C
- Ochrana před ÚEP : dle ČSN 33 2000-4-41

- Projektované stožáry NN SO401
- Stávající stožáry NN SO401
- Projektované VO SO403
- Stávající VO SO403
- Stávající MR SO403
- Projektované MR SO403

Příložka 1 v km 0,585-0,647

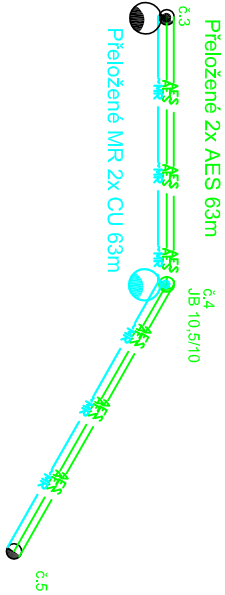


Příložka 2 v km 0,905-1,010

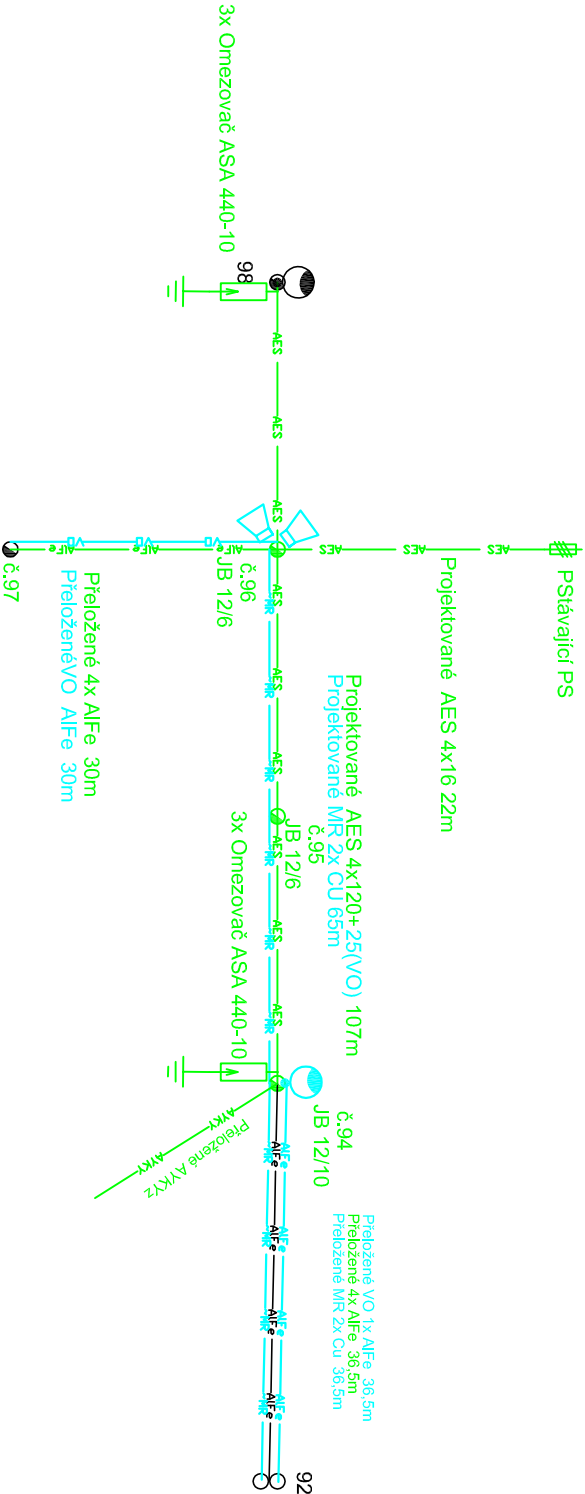

		ČÍSLO SOUPRAVY:	
REVIZE Č.	DATUM	ZMĚNA	AUTORIZACE:
ČÍSLO OBJEKTU:			
401			
Výškový systém: BpV Souřadnicový systém: S-JTSK			
PRACOVNÍ TISK			

PRACOVNÍ TISK

OBJEDNATEL	 Správa a údržba silnic Jihomoravského kraje, p.o.k.
	Správa a údržba silnic Žerotínovo nám. 3/5 601 82 Brno

 Dopravoprojekt Brno a.s., Kounicova 271/13, 602 00 Brno		tel.: +420 549 123 252 fax: +420 549 123 217 e-mail: dopravoprojekt@dopravoprojekt.cz http://www.dopravoprojekt.cz	
HLAVNÍ INŽENÝR PROJEKTU	Ing. Radek Novotný	ŘEDITEL Dopravoprojektu Brno a.s.	
ODPOVĚDNÝ PROJ. OBJ., PS	VYPRACOVAL	Ing. Aleš Tmečka, MBA	
JAN NOVOTNÝ	JAN NOVOTNÝ	Ing. Vladimír Navrátil	
NÁZEV STAVBY			
II/365 LETOVICE - HORNÍ PORŮČÍ			
stavba: II/365 HORNÍ PORŮČÍ, PRŮTAH			
NÁZEV OBJEKTU			
SO401 Příložka nadzemního vedení NN			
NÁZEV		ČÁST	PŘÍLOHA
SCHEMA		C	2.3