
ING. TOMÁŠ VAVŘÍNEK

HOJEROVA 1467/2, 664 34, KUŘIM

PROJEKTOVÁ A INŽENÝRSKÁ

tel: 604 457 603

ČINNOST VE VÝSTAVBĚ

email: tomas@vavrinek.eu

VÝMĚNA OKEN V BUDOVĚ ŽEROTÍNOVO NÁMĚSTÍ 3

MÍSTO STAVBY

ŽEROTÍNOVO NÁMĚSTÍ 449/3, 601 82, BRNO

PARCELNÍ ČÍSLO: 341, KATASTRÁLNÍ ÚZEMÍ: VEVEŘÍ

INVESTOR

JIHOMORAVSKÝ KRAJ

ŽEROTÍNOVO NÁMĚSTÍ 449/3, 601 82, BRNO

AUTOR

ING. TOMÁŠ VAVŘÍNEK

ARCHITEKT

ZODPOVĚDNÝ PROJEKTANT

ING. TOMÁŠ VAVŘÍNEK

VYPRACOVAL

ING. TOMÁŠ VAVŘÍNEK

DATUM

ČERVEN 2019

STUPEŇ PROJEKTU

DOKUMENTACE PRO VÝBĚR ZHOTOVITELE

ČÁST PROJEKTU

D1 - ARCHITEKTONICKO STAVEBNÍ

OBSAH PŘÍLOHY VÝPIS OPRAVOVANÝCH/REPASOVANÝCH OKEN

ČÍSLO PARÉ

ČÍSLO PŘÍLOHY

MĚŘÍTKO

D1 - 18

-

OZNAČENÍ VÝROBKŮ

VÝPLNĚ OTVORŮ V OBVODOVÉM PLÁŠTI JSOU OZNAČENY V PŮDORYSECH ČÍSLEM V KROUŽKU.

V TABULCE JSOU UVEDENY VŠEOBECNÉ POŽADAVKY NA JEDNOTLIVÉ VÝROBKY, JEJICH ROZMĚRY A POČTY. SCHÉMATA, PŘÍPADNĚ DETAILS (POKUD JE TO PRO URČENÍ VÝROBKU NUTNÉ) JSOU DOKUMENTOVÁNY V PŘÍLOHÁCH ZA TABULKAMI.

ROZMĚRY VŠECH VÝROBKŮ JE TŘEBA PŘED VÝROBOU OVĚŘIT NA STAVBĚ.

PRO VŠECHNY VÝROBKY ZPRACUJE DODAVATEL DODAVATELSKOU DOKUMENTACI. VÝROBA PRVKŮ MŮŽE BÝT ZAHÁJENA AŽ PO OVĚŘENÍ SKUTEČNÝCH ROZMĚRŮ NA STAVBĚ A ODSOUHLASENÍ DODAVATELSKÉ DOKUMENTACE INVESTOREM A PROJEKTANTEM.

- PŘED VLASTNÍ VÝROBOU VNITŘNÍCH PARAPETŮ NUTNO ZAMĚŘIT OSTĚNÍ A JEJICH ROZEVÍRÁNÍ VE VŠECH POZICÍCH!!!
- HLOUBKU DRÁŽKY PRO OSAZENÍ VNITŘNÍCH PARAPETŮ A FINÁLNÍ ROZMĚR PARAPETNÍ DESKY UPRAVIT DLE SKUTEČNÉ GEOMETRIE OSTĚNÍ OKNA
- PŘED VLASTNÍ VÝROBOU OPLECHOVÁNÍ VENKOVNÍCH PARAPETŮ NUTNO ZAMĚŘIT HLOUBKU OSTĚNÍ VE VŠECH POZICÍCH!!!

POHLEDY NA VÝROBKY OSAZENÉ VE FASÁDÁCH JSOU KRESLENY ZE STRANY EXTERIERU.

JE KÓTOVÁNA VELIKOST STAVEBNÍHO OTVORU, NIKOLIV VELIKOST VÝROBKU

PŘI ZPRACOVÁNÍ DODAVATELSKÉ DOKUMENTACE, VÝROBĚ A MONTÁŽI ZÁMEČNICKÝCH VÝROBKŮ JE NUTNÉ SPLNIT POŽADAVKY NÁSLEDUJÍCÍCH NOREM A PŘEDPISŮ :


ČSN 73 0202	PŘESNOST GEOMETRICKÝCH PARAMETRŮ VE VÝSTAVBĚ. ZÁKLADNÍ USTANOVENÍ.
ČSN 73 3440	SKLENÁŘSKÉ PRÁCE STAVEBNÍ – ZÁKLADNÍ USTANOVENÍ.
ČSN 73 0540–2 (10/2011)	TEPELNÁ OCHRANA BUDOV – ČÁST 2 : FUNKČNÍ POŽADAVKY.
ČSN 73 0540–2 ZMĚNA 1 (04/2012)	TEPELNÁ OCHRANA BUDOV – ČÁST 2 : FUNKČNÍ POŽADAVKY.
ČSN 73 0532	AKUSTIKA – OCHRANA PROTI HLUKU V BUDOVÁCH A POSUZOVÁNÍ AKUSTICKÝCH
VLASTNOSTÍ STAVEBNÍCH VÝROBKŮ – POŽADAVKY	
ČSN 74 6550	KOVOVÉ DVEŘE OTVÍRAVÉ – ZÁKLADNÍ USTANOVENÍ
ČSN EN 12207	OKNA A DVEŘE – PRŮVZDUŠNOST –KLASIFIKACE
ČSN EN 12208	OKNA A DVEŘE – VODOTĚSNOST – KLASIFIKACE
ČSN EN 12210	OKNA A DVEŘE ODOLNOST PROTI ZATÍŽENÍ VĚTREM – KLASIFIKACE
ČSN EN 1191	OKNA A DVEŘE ODOLNOST PROTI OPAKOVANÉMU OTEVÍRÁNÍ A ZAVÍRÁNÍ – ZKUŠEBNÍ
METODA	
ČSN EN 12400	OKNA A DVEŘE MECHANICKÁ TRVANLIVOST – POŽADAVKY A KLASIFIKACE
ČSN EN 12519	OKNA A DVEŘE – TERMINOLOGIE
ČSN EN 14351 – 1 +A1	OKNA A DVEŘE – NORMA VÝROBKU, FUNKČNÍ VLASTNOSTI – ČÁST 1: OKNA A VNĚJŠÍ
DVEŘE BEZ VLASTNOSTÍ POŽÁRNÍ ODOLNOSTI A/NEBO KOUŘOTĚSNOSTI	
ČSN EN 179	STAVEBNÍ KOVÁNÍ – NOUZOVÉ DVEŘNÍ UZÁVĚRY OVLÁDANÉ KLIKOU NEBO ZAŘÍZENÍM S
TLAČNOU PLOCHOU PRO POUŽÍVÁNÍ NA ÚNIKOVÝCH CESTÁCH – POŽADAVKY A ZKUŠEBNÍ METODY	
ČSN EN 1627	DVEŘE, OKNA, LEHKÉ OBVODOVÉ PLÁŠTĚ, MŘÍŽE A OKENICE – ODOLNOST PROTI
VLOUPÁNÍ – POŽADAVKY A KVALIFIKACE	
TNI 74 6077	OKNA A VNĚJŠÍ DVEŘE – POŽADAVKY NA ZABUDOVÁNÍ

VŠECHNY POHLEDOVÉ PRVKY A POVRCHY MATERIÁLŮ MUSÍ BÝT ODSOUHLASENY PROJEKTANTEM A PŘÍSLUŠNÝMI DOTČENÝMI ORGÁNY (ODBOR PAMÁTKOVÉ PÉČE–OPP A NÁRODNÍ PAMÁTKOVÝ ÚSTAV–NPÚ)


NA ZÁKLADĚ POŽADAVKU OPP BUDE VYROBEN A PŘEDLOŽEN K ODSOUHLASENÍ KOMPLETNÍ REFERENČNÍ VZOREK OKNA

– NEDÍLNOU SOUČÁSTÍ NABÍDKOVÉ CENY DLE TOHOTO DOKUMENTU JE VYŘEZÁNÍ DRÁŽEK PRO OSAZENÍ PARAPETŮ A JEJICH NÁSLEDNÉ ZEDNICKÉ ZAPRAVENÍ, ZEDNICKÉ ZAPRAVENÍ OSTĚNÍ A VÝMALBA

– SCHÉMATA VÝROBKŮ URČUJÍ ROZMĚRY JEDNOTLIVÝCH OKEN. ROZKRESLENÍ PROFILACE RÁMŮ UVEDENA NA SAMOSTATNÉM VÝKRESE REFERENČNÍCH DETAILŮ NA ZAČÁTKU SEŠITU

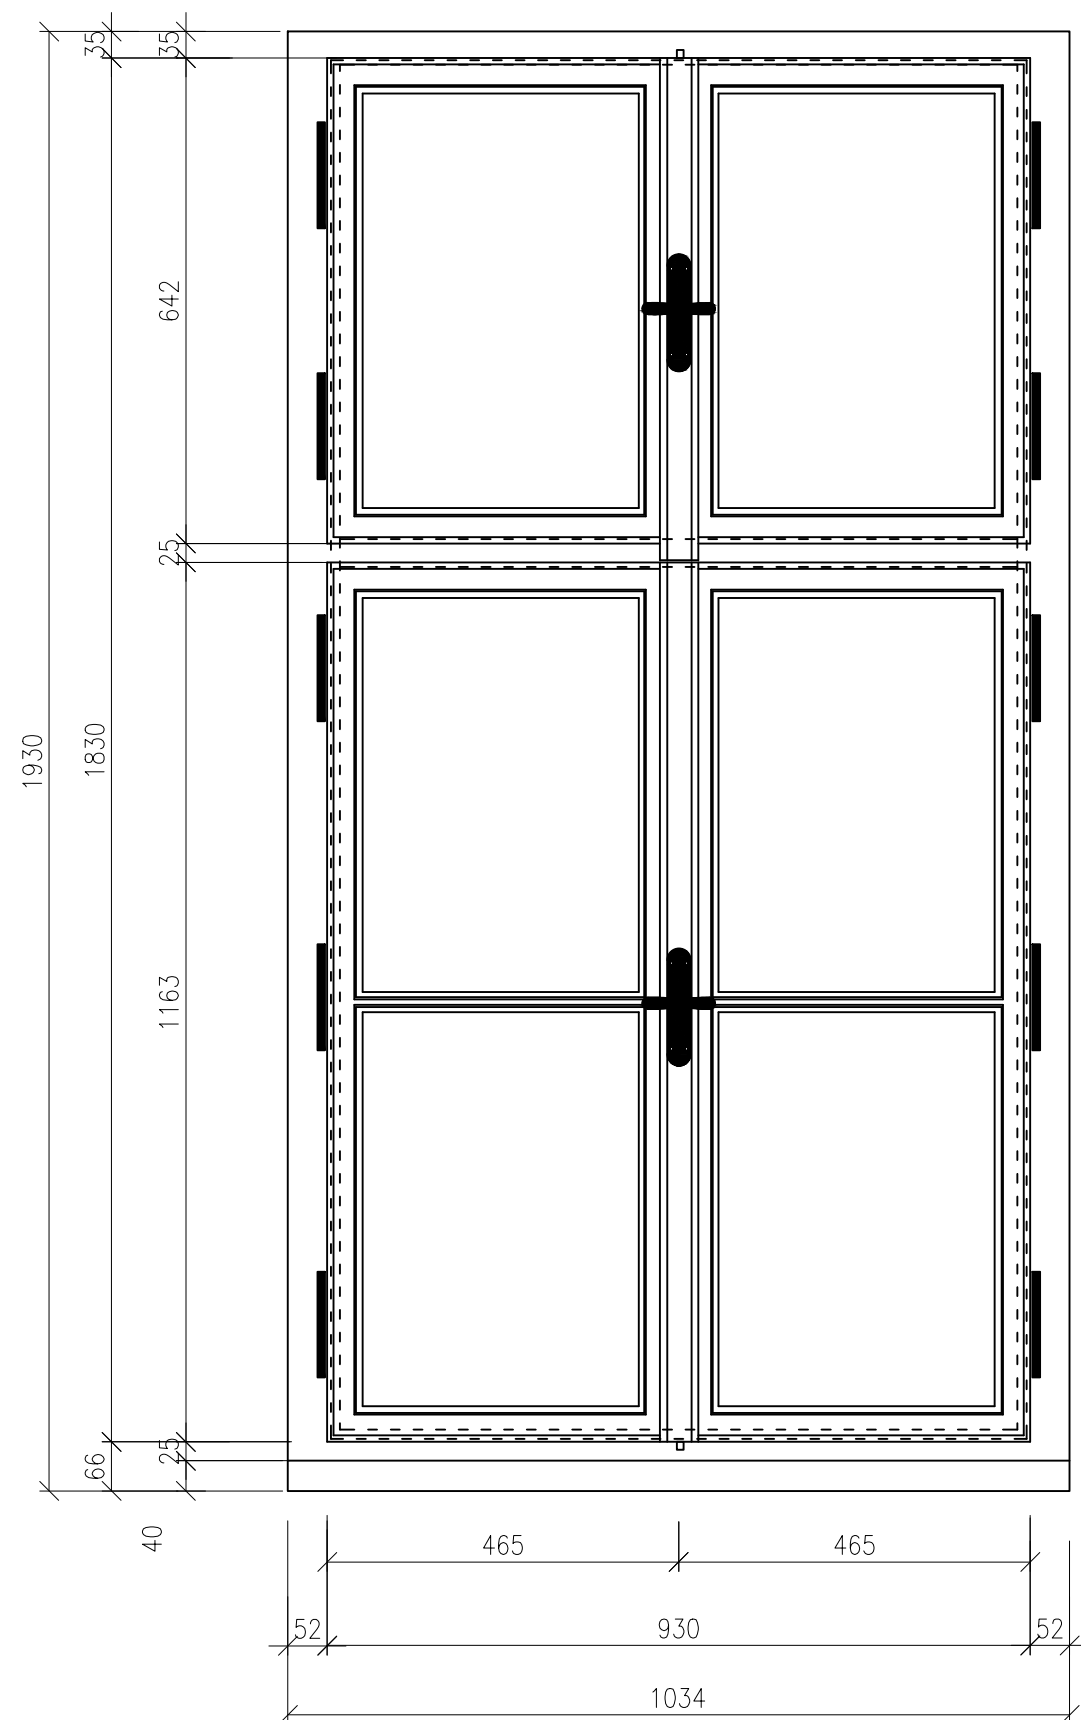


pohled z interieru

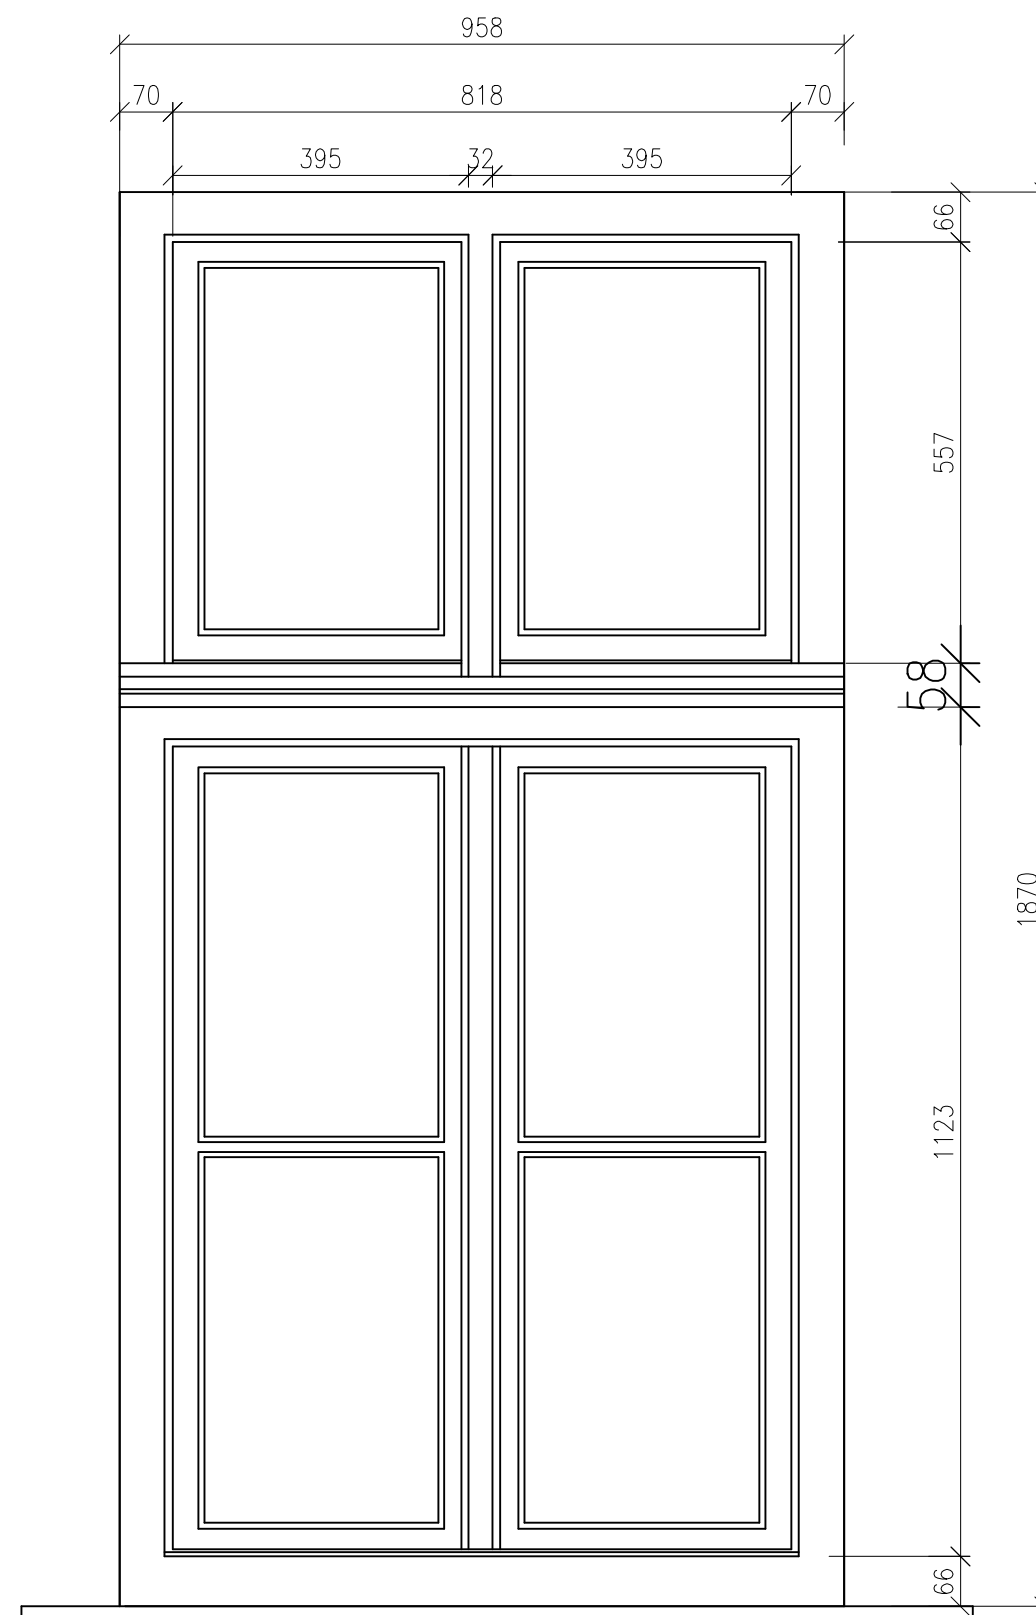


pohled z exteriéru

ZAMĚŘENÍ STÁVAJÍCÍHO OKNA 22 – POHLEDY
M 1:10








SVISLÝ ŘEZ

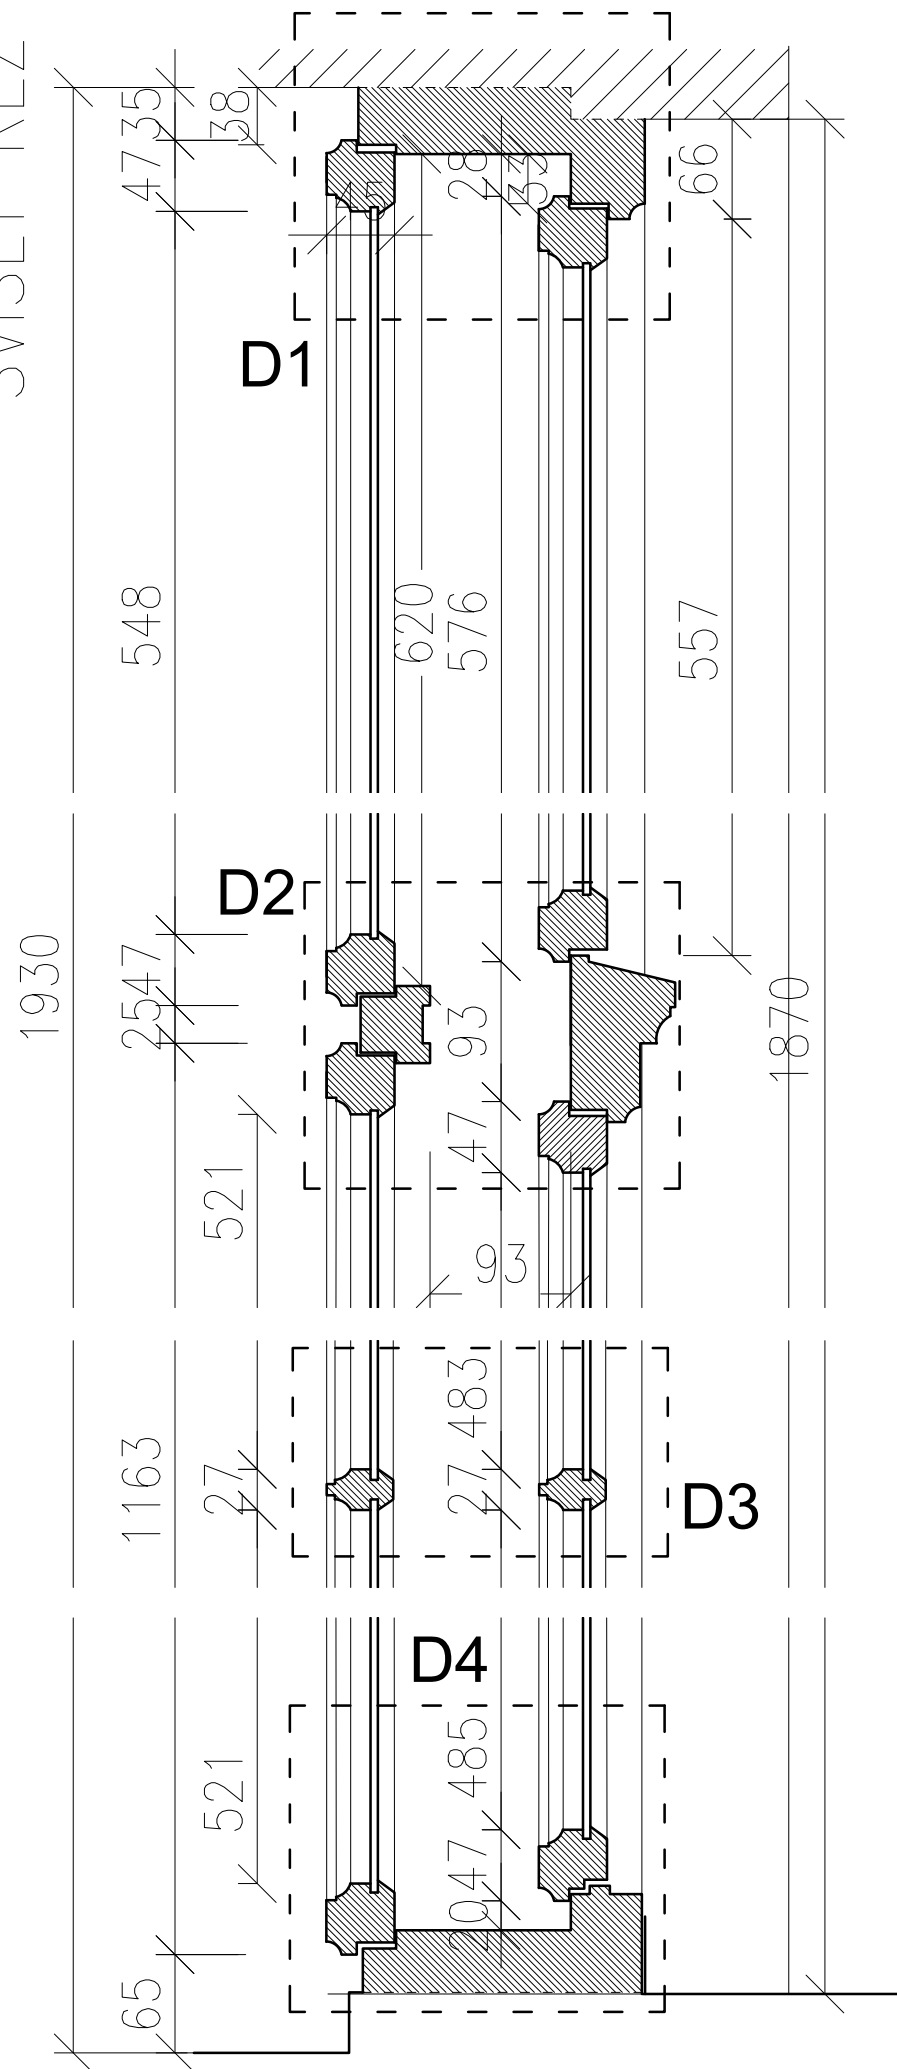


VODOROVNÝ ŘEZ

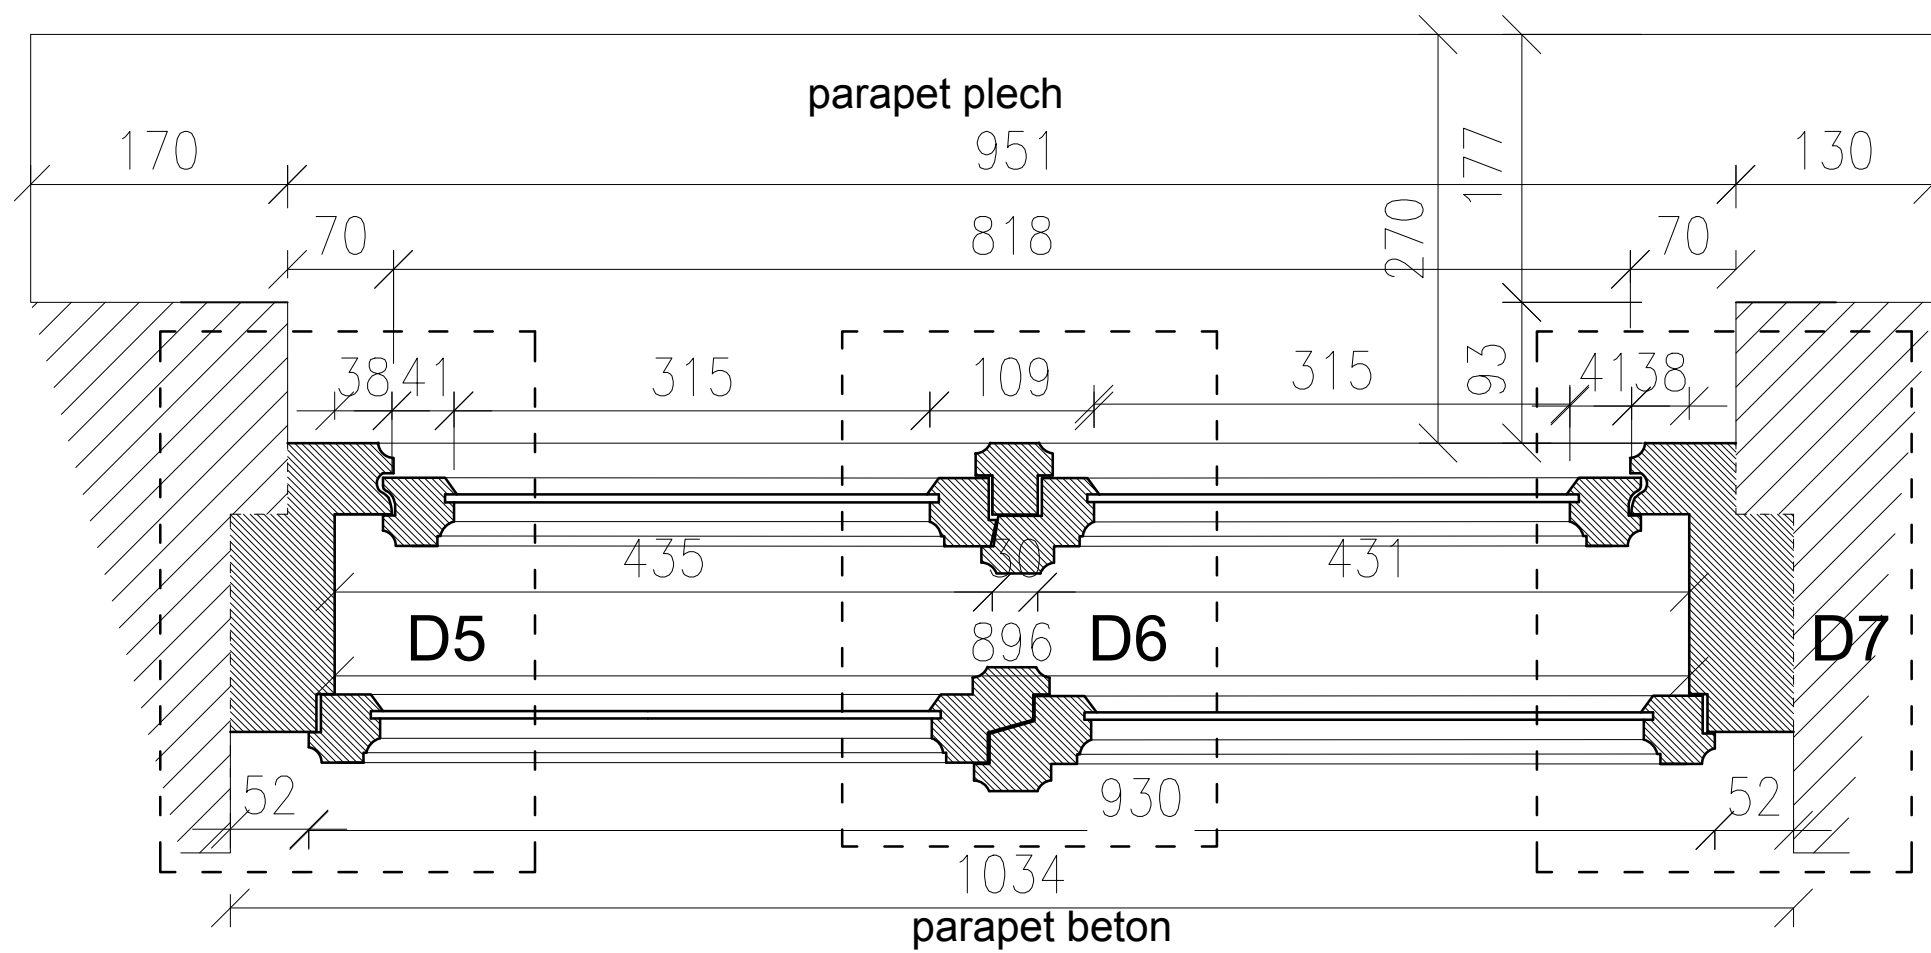

ZAMĚŘENÍ STÁVAJÍCÍHO OKNA 22 – ŘEZY
M 1:10

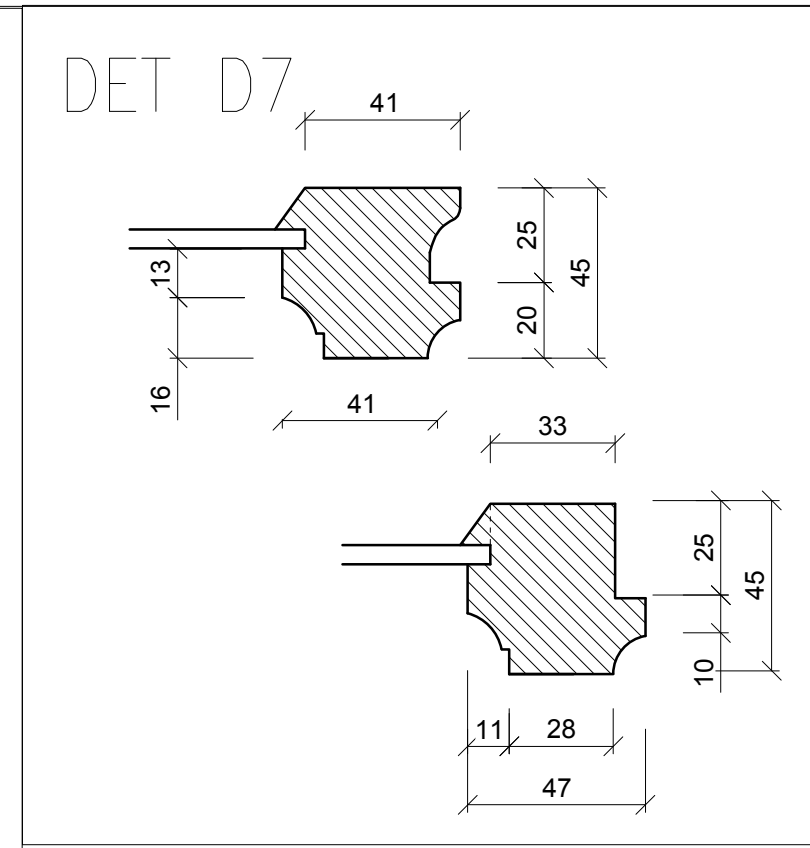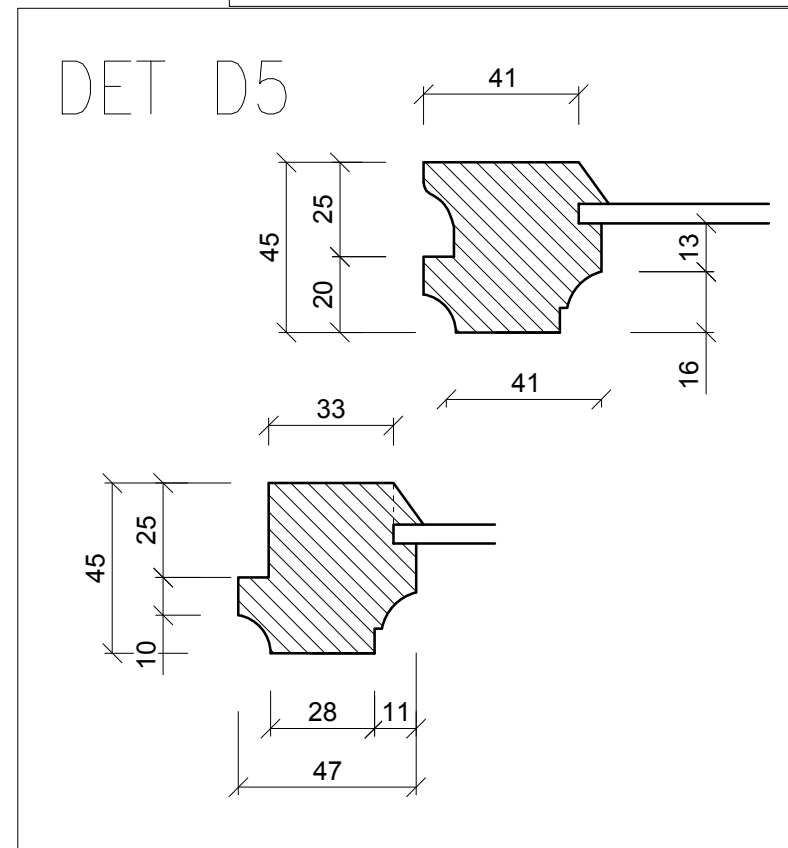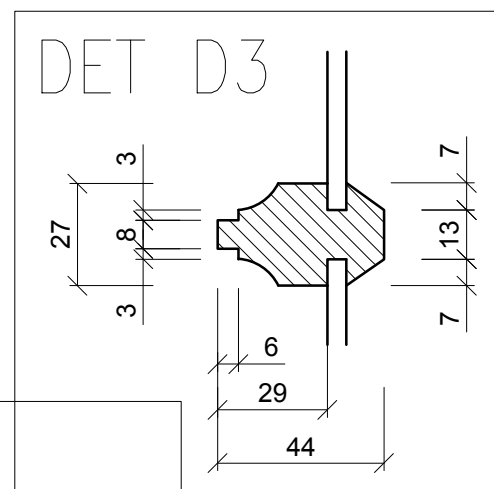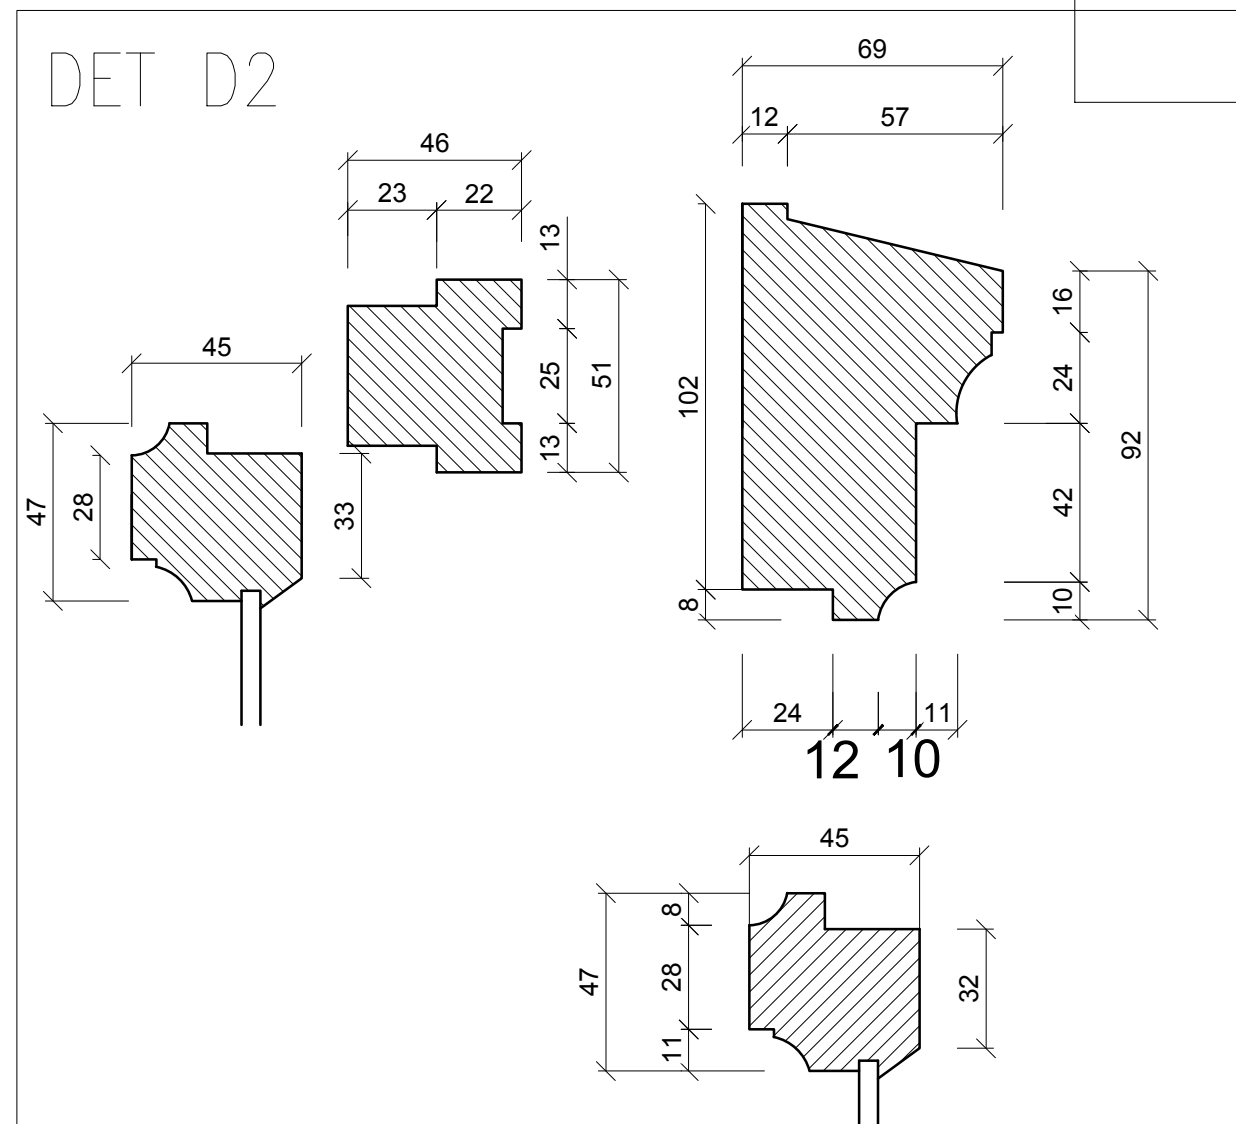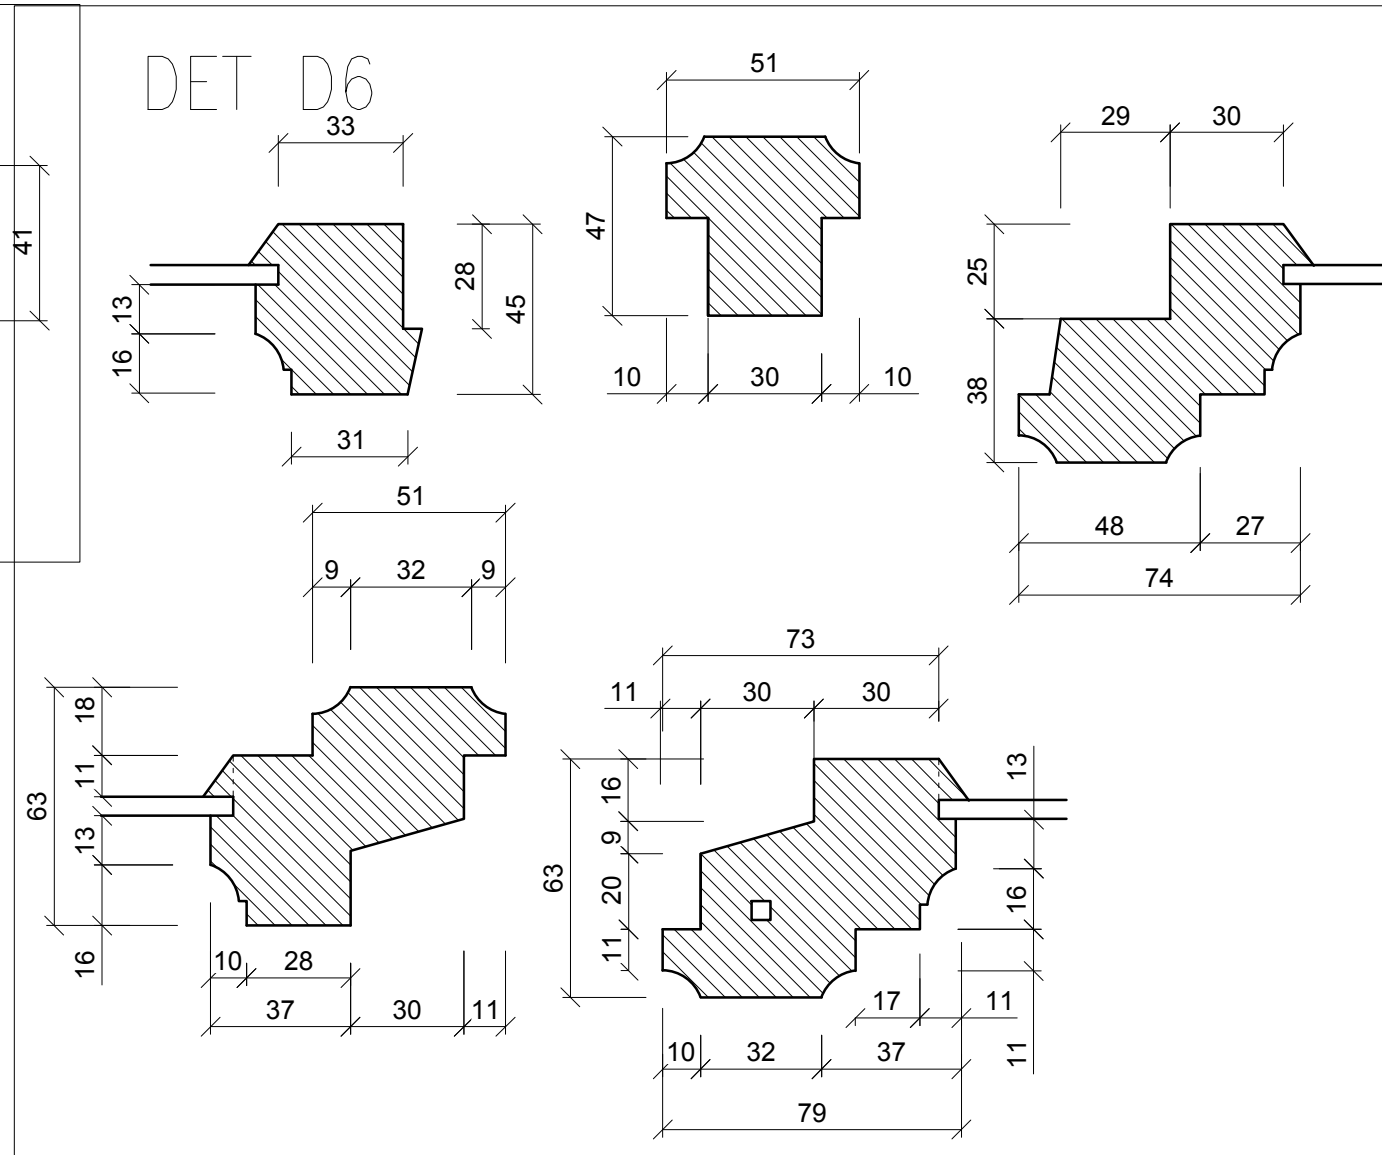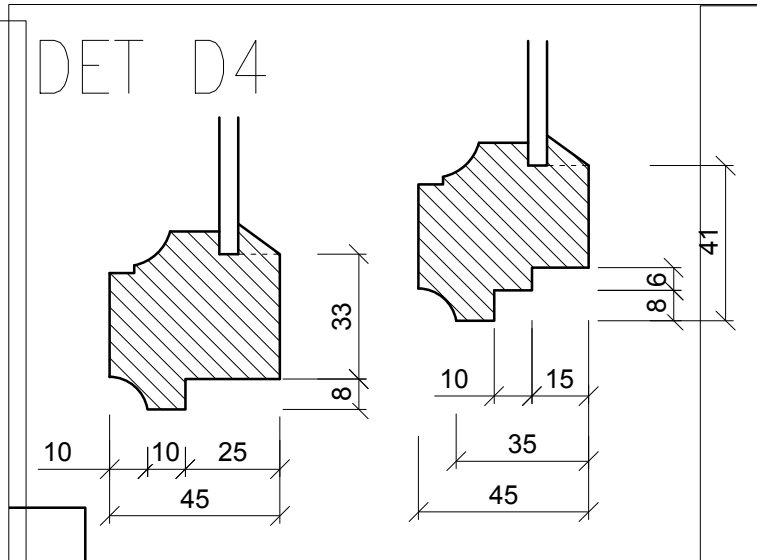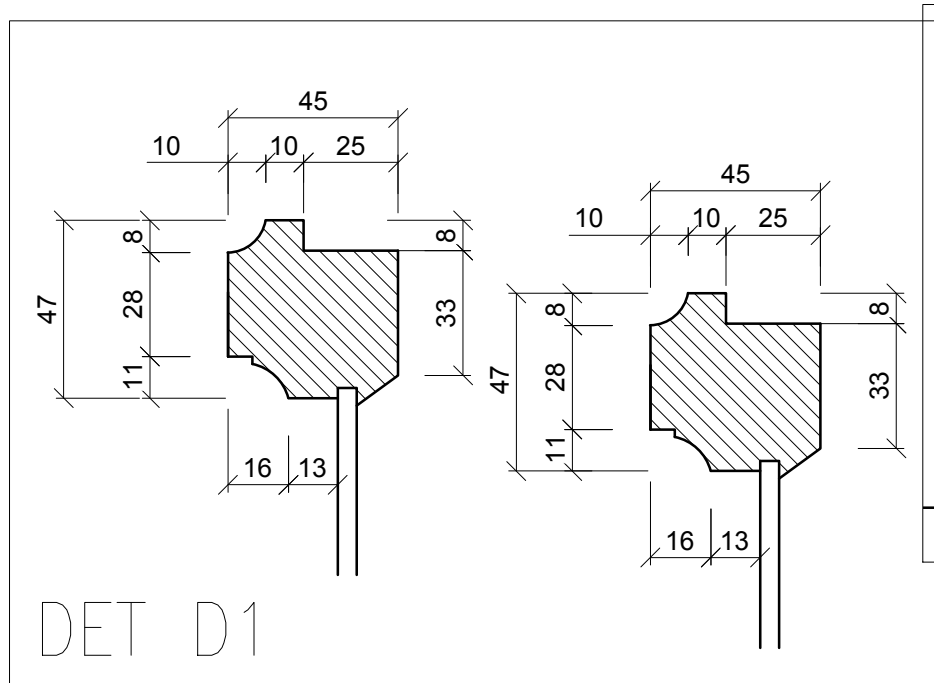

ZAMĚŘENÍ STÁVAJÍCÍHO OKNA 22 – DETAILS M 1:2

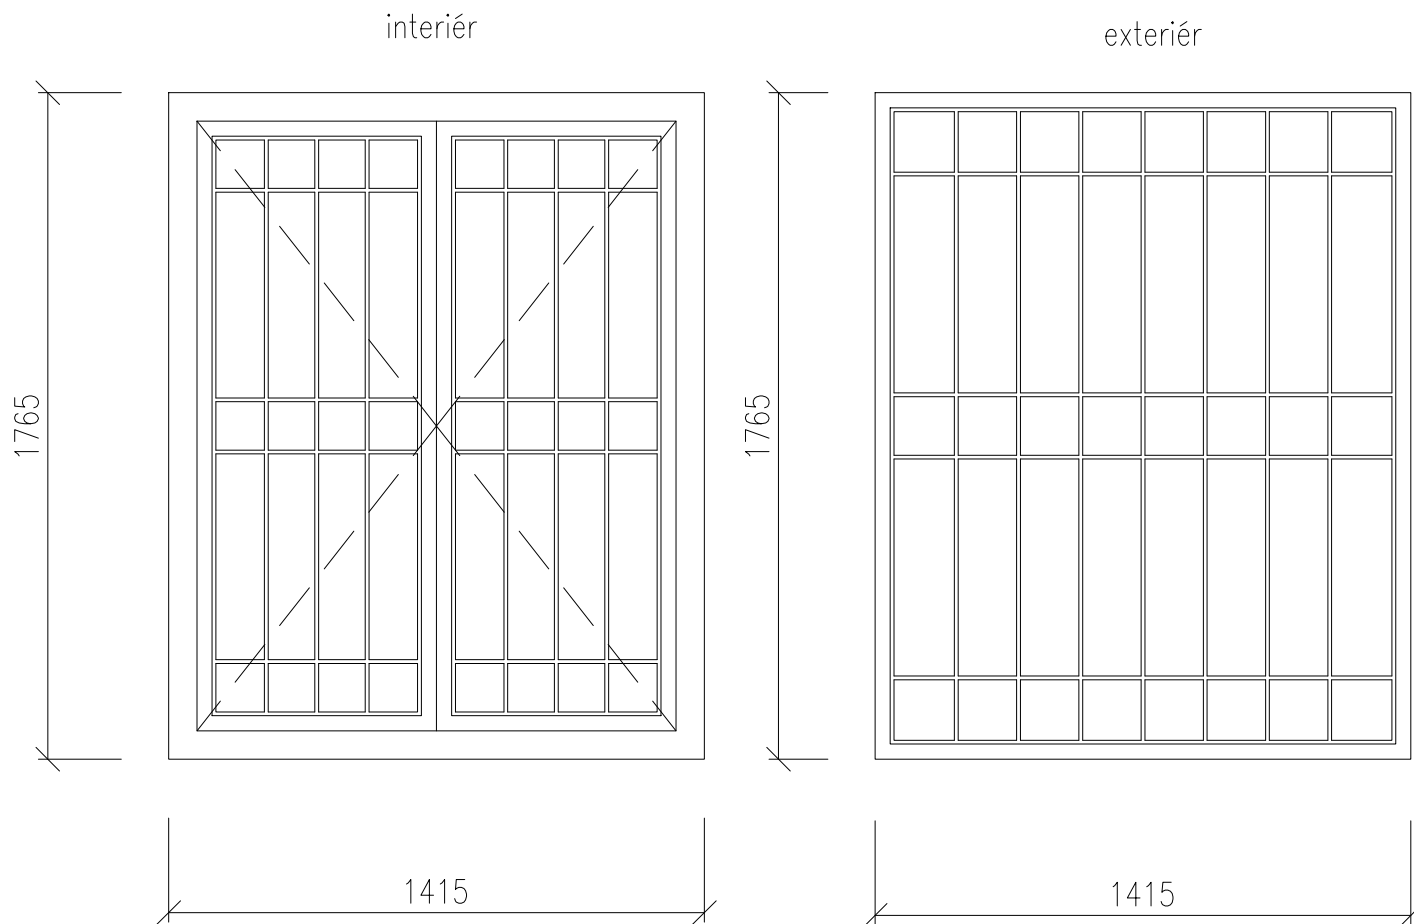

STÁVAJÍCÍ KOVOVÁ OKNA SE ČLENĚNÍM Z
OCELOVÝCH PROFILŮ

INTERIÉR: DVOUKŘÍDLÉ S OTEVÍRAVÝMI KŘÍDLY
EXTERIÉR: FIXNÍ ZASKLENÍ

ROZMĚR: 1415x1765mm

REPAS OKEN BEZ VYSAZENÍ STÁVAJÍCÍ VÝPLNĚ, S
MOŽNOSTÍ DOČASNÉHO VYSAZENÍ OKENNÍCH KŘÍDEL,
VČETNĚ PŘÍPADNÉ OPRAVY KOVÁNÍ
RÁMY OČISTIT, ODMASTIT, ODSTRANIT PŘÍPADNOU
REZ
RÁMY OPATŘIT NOVÝM ANTIKOROZIVNÍM NÁTĚREM

BARVA: TMAVÁ DLE ODSOUHLASENÍ OPP MMB A
NPÚ. (RAL DOPLNĚNA V DÍLENSKÉ PD)

ZASKLENÍ: JEDNODUCHÉ, VYMĚNIT VYTLUČENÉ A
POPRASKANÉ TABULE SKLA

PARAPETY:

– VENKOVNÍ

RESTAURÁTORSKÁ OPRAVA KAMENNÉHO PARAPETU
OTRÝSKÁNÍM, DOPLNĚNÍM STÁVAJÍCÍ HMOTY

VÝPIS PARAPETŮ VNĚJŠÍCH

OKNO	DÉLKA (m)	KS	CELK. (m)
7c	1,415	6	8.49


– VNITŘNÍ – BEZ PARAPETU

1PP	1NPsn	1NPzv	2NP	3NP	4NP	5NP	VĚŽE	Σ
–	6	–	–	–	–	–	–	6

1:20

OKNO 7c

PŘED VLASTNÍ VÝROBOU NUTNO ZAMĚŘIT STAVEBNÍ OTVORY VE VŠECH POZICÍCH!!!

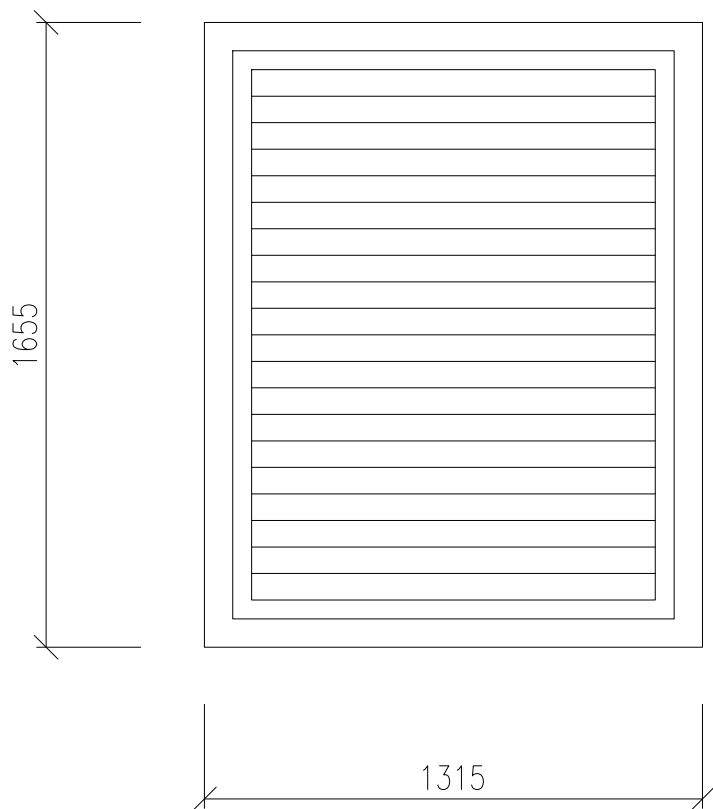

STÁVAJÍCÍ PROTIDEŠŤOVÁ ŽALUZIE V OCELOVÉM RÁMU

ROZMĚR: 1315x1655mm

VÝPLŇ: LAMELY Z POZINK. PLECHU

RÁMY V VÝPLŇ OPATŘIT NOVÝM ANTIKOROZIVNÍM NÁTĚREM

BARVA: TMAVÁ DLE ODSOUHLASENÍ OPP MMB A NPÚ.
(RAL DOPLNĚNA V DÍLENSKÉ PD)

PARAPETY:

– VENKOVNÍ

RESTAURÁTORSKÁ OPRAVA KAMENNÉHO PARAPETU
OTRÝSKÁNÍM, DOPLNĚNÍM STÁVAJÍCÍ HMOTY

VÝPIS PARAPETŮ VNĚJŠÍCH

OKNO	DÉLKA (m)	KS	CELK. (m)
7d	1,315	2	2.63


– VNITŘNÍ – BEZ PARAPETU

1PP	1NPsn	1NPzv	2NP	3NP	4NP	5NP	VĚŽE	Σ
–	2	–	–	–	–	–	–	2

1:20

OKNO 7d

PŘED VLASTNÍ VÝROBOU NUTNO ZAMĚŘIT STAVEBNÍ OTVORY VE VŠECH POZICÍCH!!!

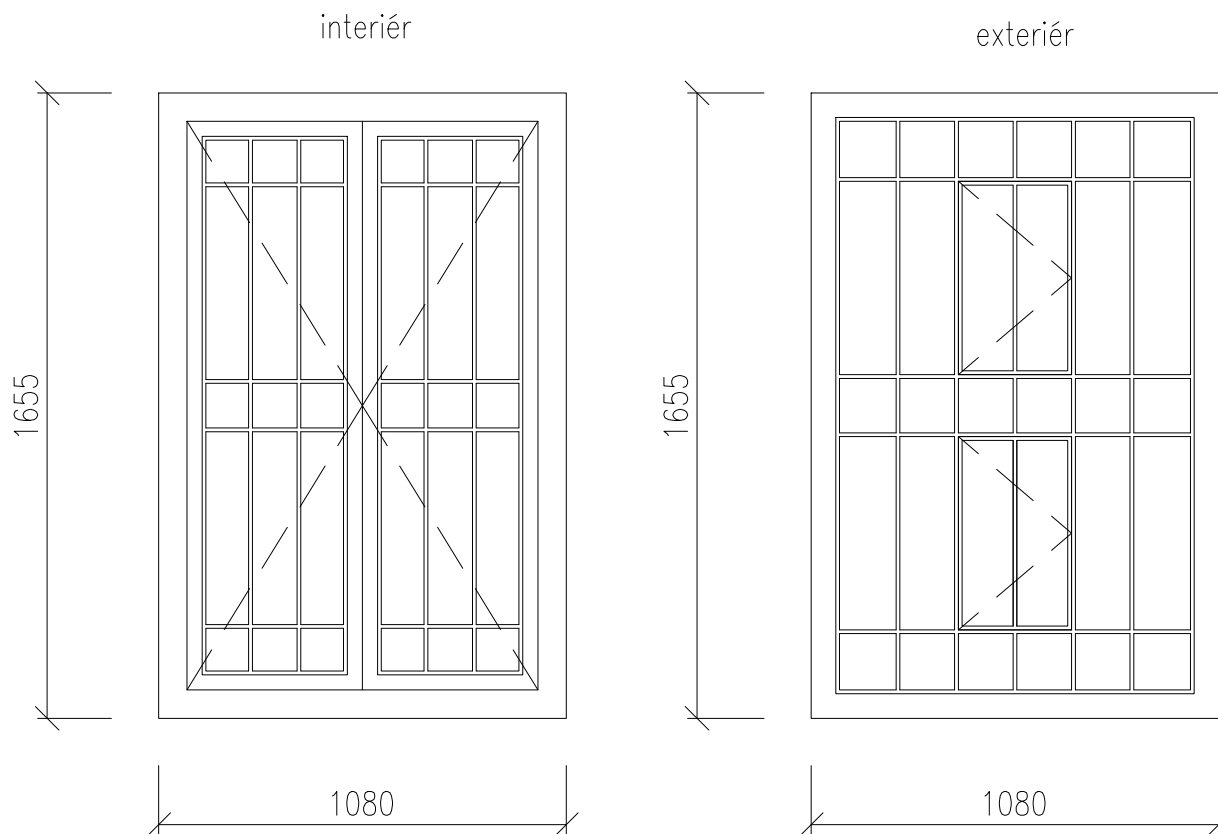

STÁVAJÍCÍ KOVOVÁ OKNA SE ČLENĚNÍM Z OCELOVÝCH PROFILŮ

INTERIÉR: DVOUKŘÍDLÉ S OTEVÍRAVÝMI KŘÍDLY
EXTERIÉR: FIXNÍ ZASKLENÍ SE 2 OTEVÍRAVÝMI KŘÍDLY
O PLOŠE cca 1/3 Z CELKOVÉ PLOCHY OKNA

ROZMĚR: 1080x1655mm

REPAS OKEN BEZ VYSAZENÍ STÁVAJÍCÍ VÝPLNĚ,
MOŽNOSTÍ DOČASNÉHO VYSAZENÍ OKENNÍCH KŘÍDEL,
VČETNĚ PŘÍPADNÉ OPRAVY KOVÁNÍ
RÁMY OČISTIT, ODMASTIT, ODSRANIT PŘÍPADNOU REZ
RÁMY OPATŘIT NOVÝM ANTIKOROZIVNÍM NÁTĚREM

BARVA: TMAVÁ DLE ODSOUHLASENÍ OPP MMB A NPŮ.
(RAL DOPLNĚNA V DÍLENSKÉ PD)

ZASKLENÍ: JEDNODUCHÉ, VYMĚNIT VYTLUČENÉ A
POPRASKANÉ TABULE SKLA

PARAPETY:
– VENKOVNÍ – TiZn PLECH TL.0,8mm, HL.370mm

VÝPIS PARAPETŮ VNĚJŠÍCH



OKNO	DĚLKA (m)	KS	CELK. (m)
8a-I	1,080	1	1.08

– VNITŘNÍ – BEZ PARAPETU

1PP	1NPsn	1NPzv	2NP	3NP	4NP	5NP	VĚŽE	Σ
–	1	–	–	–	–	–	–	1

1:20 OKNO 8a-I

PŘED VLASTNÍ VÝROBOU NUTNO ZAMĚŘIT STAVEBNÍ OTVORY VE VŠECH POZICÍCH!!!

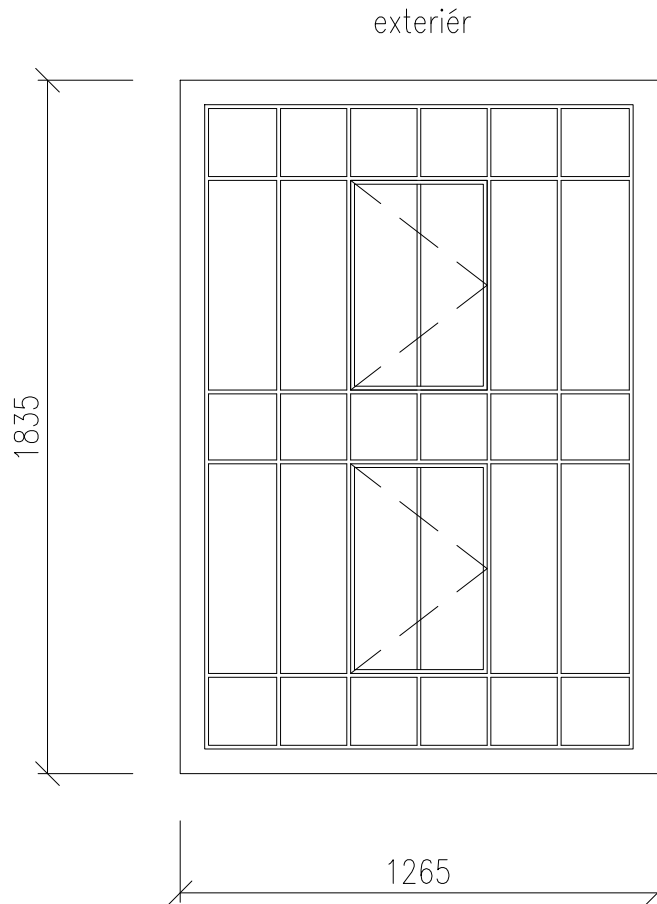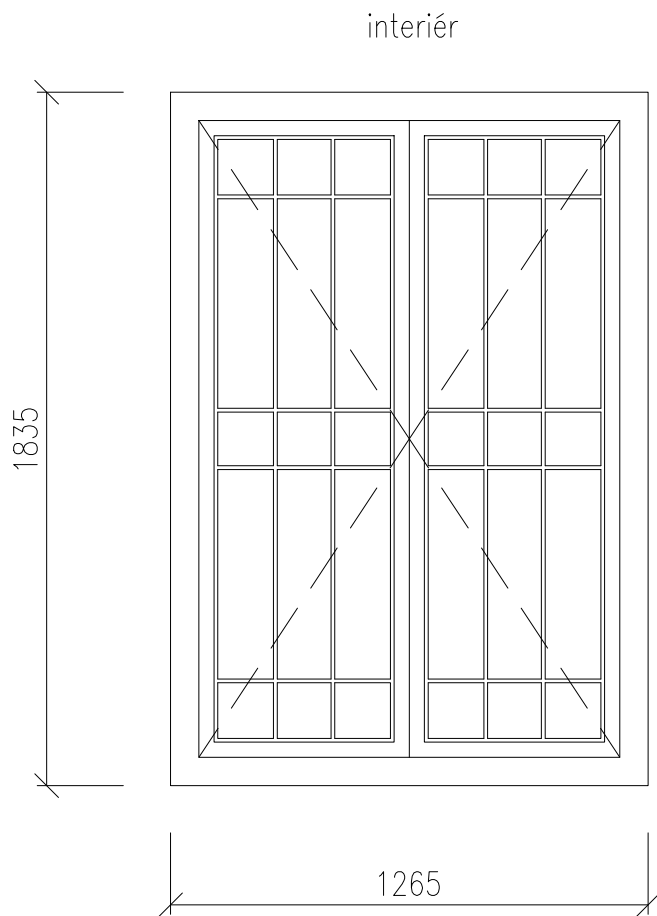

STÁVAJÍCÍ KOVOVÁ OKNA SE ČLENĚNÍM Z OCELOVÝCH PROFILŮ

INTERIÉR: DVOUKŘÍDLÉ S OTEVÍRAVÝMI KŘÍDLY
EXTERIÉR: FIXNÍ ZASKLENÍ SE 2 OTEVÍRAVÝMI KŘÍDLY
O PLOŠE cca 1/3 Z CELKOVÉ PLOCHY OKNA

ROZMĚR: 1265x1835mm

REPAS OKEN BEZ VYSAZENÍ STÁVAJÍCÍ VÝPLNĚ, S
MOŽNOSTÍ DOČASNÉHO VYSAZENÍ OKENNÍCH KŘÍDEL,
VČETNĚ PŘÍPADNÉ OPRAVY KOVÁNÍ,
RÁMY OČISTIT, ODMASTIT, ODSRANIT PŘÍPADNOU REZ
RÁMY OPATŘÍT NOVÝM ANTIKOROZIVNÍM NÁTĚREM

BARVA: TMAVÁ DLE ODSOUHLASENÍ OPP MMB A NPÚ.
(RAL DOPLNĚNA V DÍLENSKÉ PD)

ZASKLENÍ: JEDNODUCHÉ, VYMĚNIT VYTLUČENÉ A
POPRASKANÉ TABULE SKLA

PARAPETY:
– VENKOVNÍ – TiZn PLECH TL.0,8mm, HL.370mm

VÝPIS PARAPETŮ VNĚJŠÍCH


OKNO	DÉLKA (m)	KS	CELK. (m)
8a.1	1,265	5	6.32

– VNITŘNÍ – DESKY MDF TL.40mm, LAKOVANÉ, BEZ
NOSU, HLOUBKA: 410mm BARVA BÍLÁ

1PP	1NPsn	1NPzv	2NP	3NP	4NP	5NP	VĚŽE	Σ
–	5	–	–	–	–	–	–	5

1:20 OKNO 8a.1

PŘED VLASTNÍ VÝROBOU NUTNO ZAMĚŘIT STAVEBNÍ OTVORY VE VŠECH POZICÍCH!!!

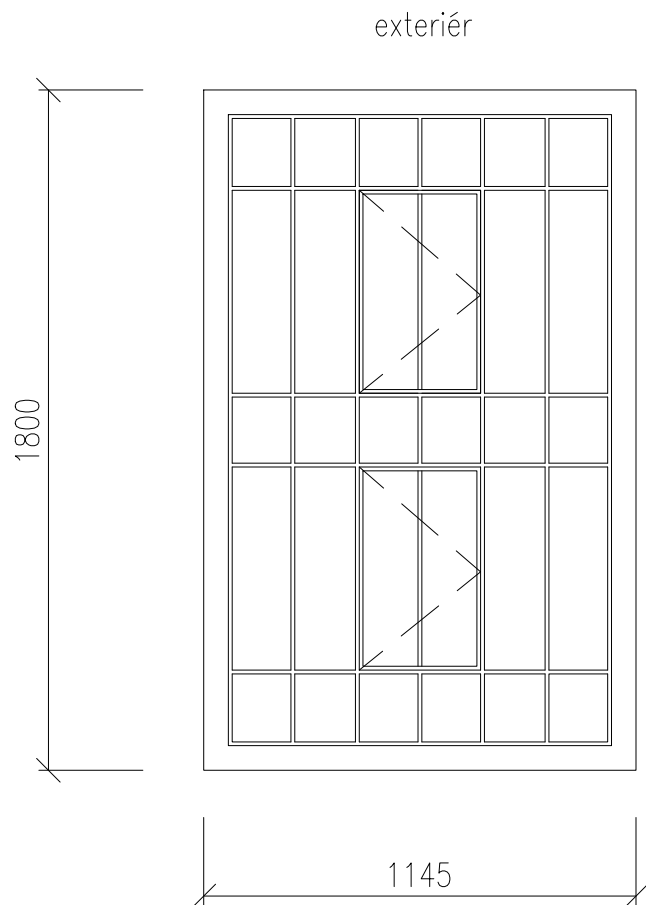

STÁVAJÍCÍ KOVOVÁ OKNA SE ČLENĚNÍM Z OCELOVÝCH PROFILŮ

EXTERIÉR: FIXNÍ ZASKLENÍ SE 2 OTEVÍRAVÝMI KŘÍDLY O PLOŠE cca 1/3 Z CELKOVÉ PLOCHY OKNA

ROZMĚR: 1145x1800mm

REPAS OKEN BEZ VYSAZENÍ STÁVAJÍCÍ VÝPLNĚ, S MOŽNOSTÍ DOČASNÉHO VYSAZENÍ OKENNÍCH KŘÍDEL, VČETNĚ PŘÍPADNÉ OPRAVY KOVÁNÍ, RÁMY OČISTIT, ODMASTIT, ODSRANIT PŘÍPADNOU REZ RÁMY OPATŘÍT NOVÝM ANTIKOROZIVNÍM NÁTĚREM

BARVA: TMAVÁ DLE ODSOUHLASENÍ OPP MMB A NPÚ. (RAL DOPLNĚNA V DÍLENSKÉ PD)

ZASKLENÍ: JEDNODUCHÉ, VYMĚNIT VYTLUČENÉ A POPRASKANÉ TABULE SKLA

PARAPETY:
– VENKOVNÍ – TiZn PLECH TL.0,8mm, HL.250mm

VÝPIS PARAPETŮ VNĚJŠÍCH


OKNO	DĚLKA (m)	KS	CELK. (m)
8a.2	1,145	4	4.58

– VNITŘNÍ – BEZ PARAPETU

1PP	1NPsn	1NPzv	2NP	3NP	4NP	5NP	VĚŽE	Σ
–	4	–	–	–	–	–	–	4

1:20

OKNO 8a.2

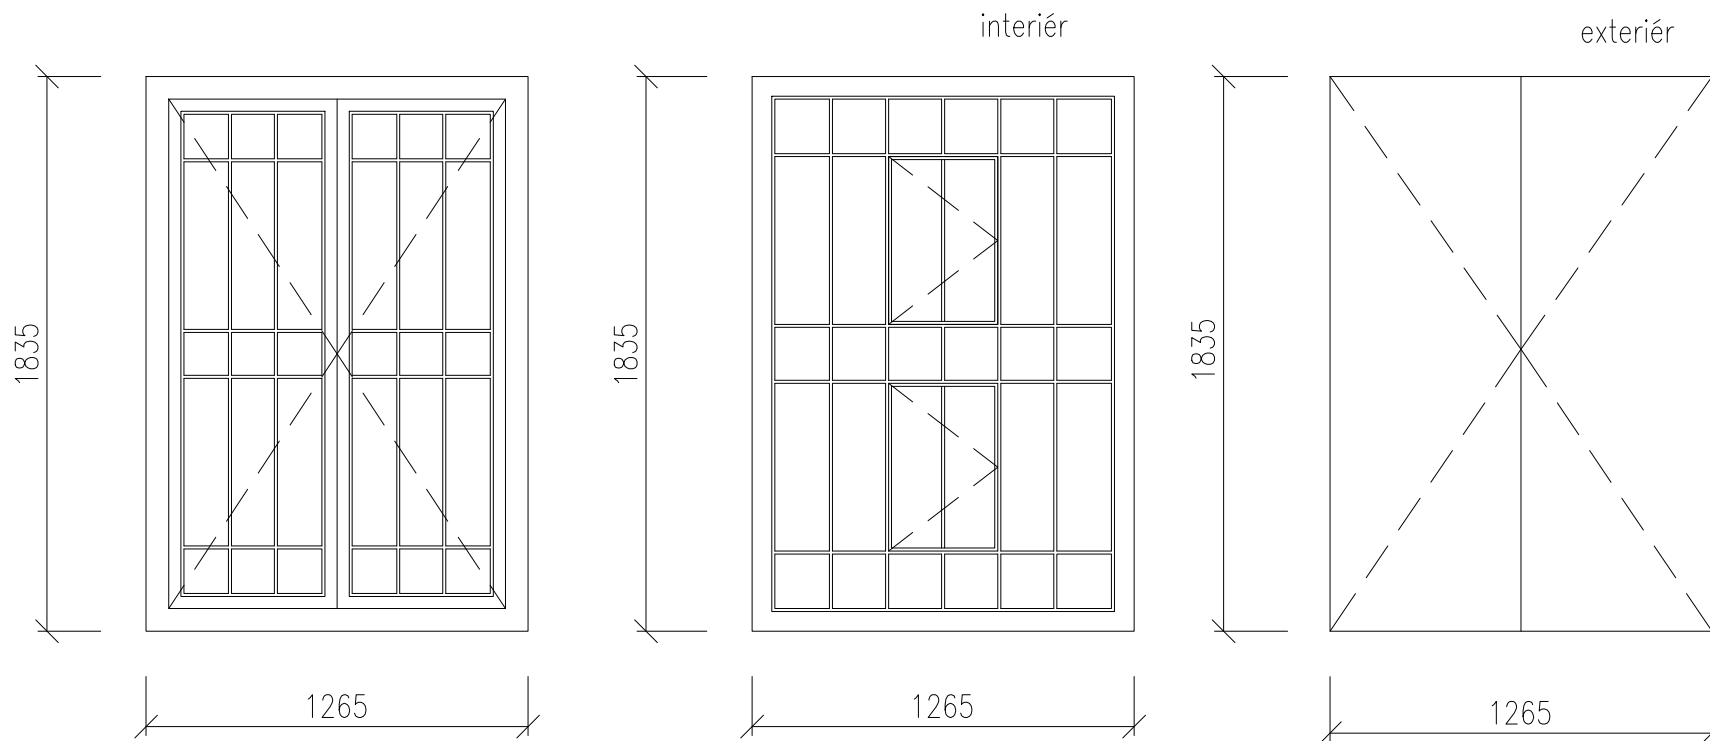

STÁVAJÍCÍ KOVOVÁ OKNA SE ČLENĚNÍM Z
OCELOVÝCH PROFILŮ

INTERIÉR: DVOUKŘÍDLÉ S OTEVÍRAVÝMI
KŘÍDLY A PLNÝMI OC. OKENICEMI
EXTERIÉR: FIXNÍ ZASKLENÍ SE 2
OTEVÍRAVÝMI KŘÍDLY O PLOŠE cca 1/3 Z
CELKOVÉ PLOCHY OKNA

ROZMĚR: 1265x1835mm

REPAS OKEN BEZ VYSAZENÍ STÁVAJÍCÍ
VÝPLNĚ, S MOŽNOSTÍ DOČASNÉHO
VYSAZENÍ OKENNÍCH KŘÍDEL, VČETNĚ
PŘÍPADNÉ OPRAVY KOVÁNÍ VČETNĚ OKENIC

RÁMY OČISTIT, ODMASTIT, ODSRANIT
PŘÍPADNOU REZ
RÁMY OPATŘIT NOVÝM ANTIKOROZIVNÍM
NÁTĚREM

BARVA: TMAVÁ DLE ODSOUHLASENÍ OPP
MMB A NPÚ. (RAL DOPLNĚNA V
DÍLENSKÉ PD)

ZASKLENÍ: JEDNODUCHÉ, VYMĚNIT
VYTLUČENÉ A POPRASKANÉ TABULE
SKLA

PARAPETY:
– VENKOVNÍ – TiZn PLECH
TL.0,8mm, HL.370mm
– VNITŘNÍ – BEZ PARAPETU

VÝPIS PARAPETŮ VNĚJŠÍCH


OKNO	DÉLKA (m)	KS	CELK. (m)
8a.3	1,265	1	1.27

1PP	1NPsn	1NPzv	2NP	3NP	4NP	5NP	VĚŽE	Σ
–	1	–	–	–	–	–	–	1

1:25

OKNO 8a.3

PŘED VLASTNÍ VÝROBOU NUTNO ZAMĚŘIT STAVEBNÍ OTVORY VE VŠECH POZICÍCH!!!

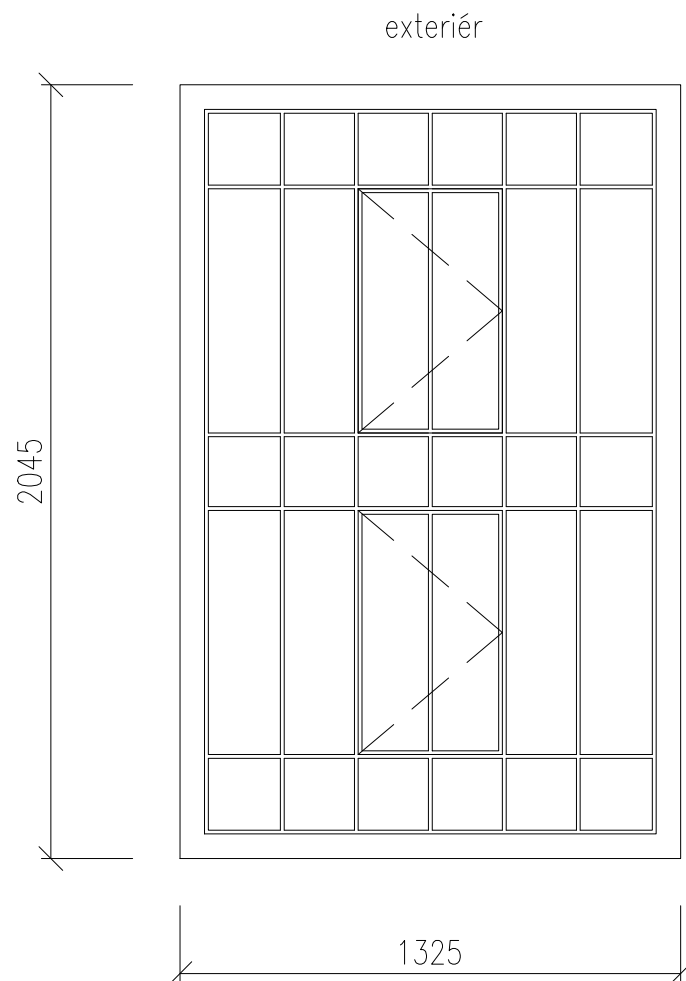

STÁVAJÍCÍ KOVOVÁ OKNA SE ČLENĚNÍM Z
OCELOVÝCH PROFILŮ

INTERIÉR: DVOUKŘÍDLÉ S OTEVÍRAVÝMI KŘÍDLY
EXTERIÉR: FIXNÍ ZASKLENÍ SE 2 OTEVÍRAVÝMI
KŘÍDLY O PLOŠE cca 1/3 Z CELKOVÉ PLOCHY
OKNA

ROZMĚR: 1325x2045mm

REPAS OKEN BEZ VYSAZENÍ STÁVAJÍCÍ VÝPLNĚ, S
MOŽNOSTÍ DOČASNÉHO VYSAZENÍ OKENNÍCH
KŘÍDEL, VČETNĚ PŘÍPADNÉ OPRAVY KOVÁNÍ
RÁMY OČISTIT, ODMASTIT, ODTSRANIT PŘÍPADNOU
REZ

RÁMY OPATŘIT NOVÝM ANTIKOROZIVNÍM NÁTĚREM

BARVA: TMAVÁ DLE ODSOUHLASENÍ OPP MMB A
NPÚ. (RAL DOPLNĚNA V DÍLENSKÉ PD)

ZASKLENÍ: JEDNODUCHÉ, VYMĚNIT VYTLUČENÉ A
POPRASKANÉ TABULE SKLA

PARAPETY:

– VENKOVNÍ – TiZn PLECH TL.0,8mm, HL.370mm

VÝPIS PARAPETŮ VNĚJŠÍCH

OKNO	DÉLKA (m)	KS	CELK. (m)
8b	1,325	4	5.30


– VNITŘNÍ – BEZ PARAPETU (na interiérové
straně je osazeno dřevěné okno 8b)

1PP	1NPsn	1NPzv	2NP	3NP	4NP	5NP	VĚŽE	Σ
–	4	–	–	–	–	–	–	4

1:20

OKNO 8b

PŘED VLASTNÍ VÝROBOU NUTNO ZAMĚŘIT STAVEBNÍ OTVORY VE VŠECH POZICÍCH!!!

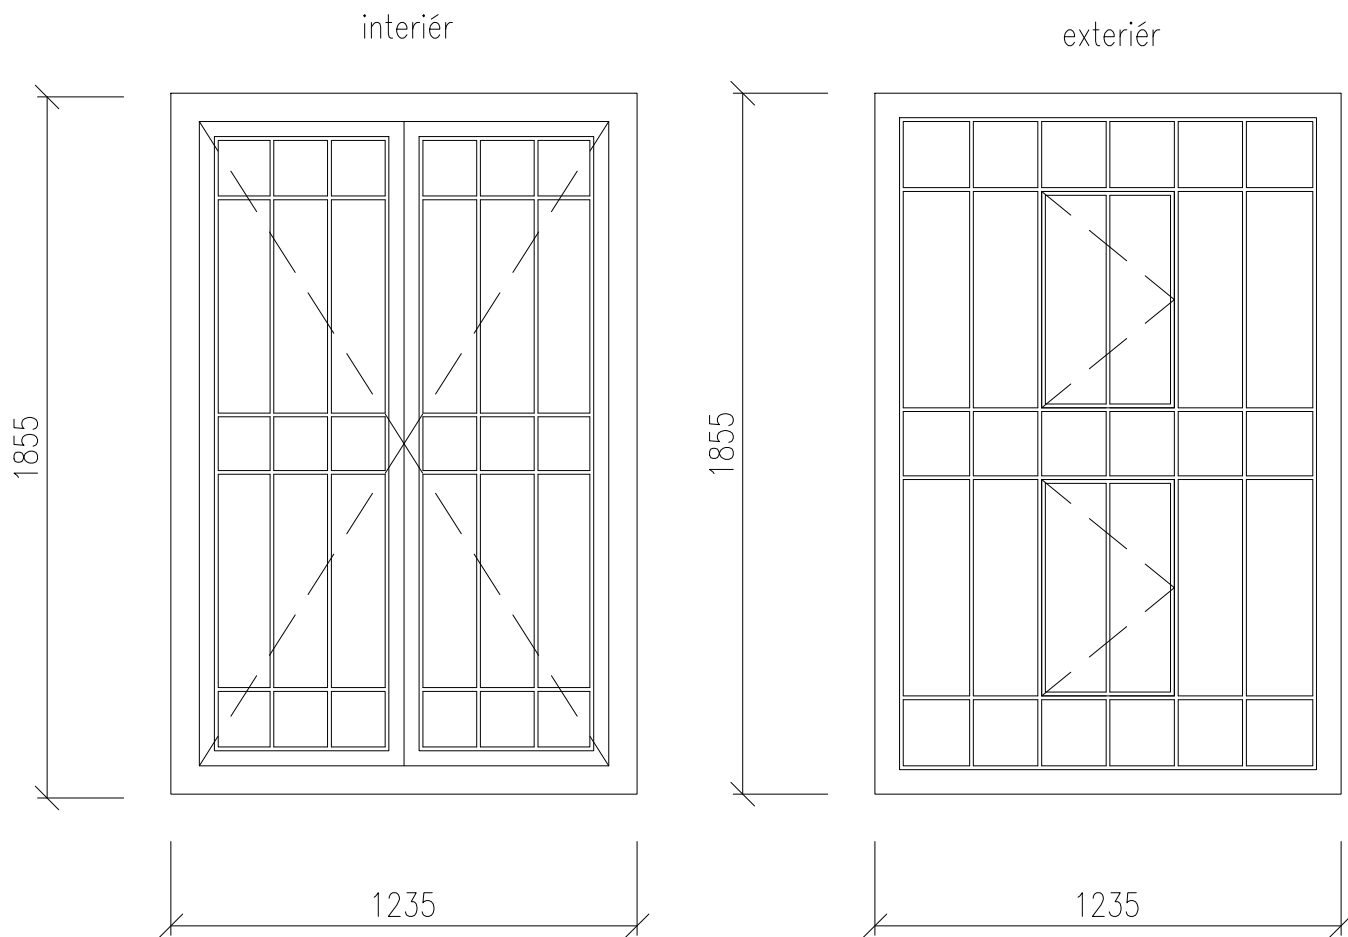

STÁVAJÍCÍ KOVOVÁ OKNA SE ČLENĚNÍM Z
OCELOVÝCH PROFILŮ

INTERIÉR: DVOUKŘÍDLÉ S OTEVÍRAVÝMI KŘÍDLY
EXTERIÉR: FIXNÍ ZASKLENÍ SE 2 OTEVÍRAVÝMI
KŘÍDLY O PLOŠE cca 1/3 Z CELKOVÉ PLOCHY
OKNA

ROZMĚR: 1235x1855mm

REPAS OKEN BEZ VYSAZENÍ STÁVAJÍCÍ VÝPLNĚ, S
MOŽNOSTÍ DOČASNÉHO VYSAZENÍ OKENNÍCH
KŘÍDEL, VČETNĚ PŘÍPADNÉ OPRAVY KOVÁNÍ
RÁMY OČISTIT, ODMASTIT, ODSTRANIT PŘÍPADNOU
REZ
RÁMY OPATŘIT NOVÝM ANTIKOROZIVNÍM NÁTĚREM

BARVA: TMAVÁ DLE ODSOUHLASENÍ OPP MMB A
NPÚ. (RAL DOPLNĚNA V DÍLENSKÉ PD)

ZASKLENÍ: JEDNODUCHÉ, VYMĚNIT VYTLUČENÉ A
POPRASKANÉ TABULE SKLA


PARAPETY:
– VENKOVNÍ – TiZn PLECH TL.0,8mm, HL.370mm

VÝPIS PARAPETŮ VNĚJŠÍCH			
OKNO	DÉLKA (m)	KS	CELK. (m)
8c	1,235	17	21.00
– VNITŘNÍ – BEZ PARAPETU			

1PP	1NPsn	1NPzv	2NP	3NP	4NP	5NP	VĚŽE	Σ
–	17	–	–	–	–	–	–	17

1:20

OKNO 8c

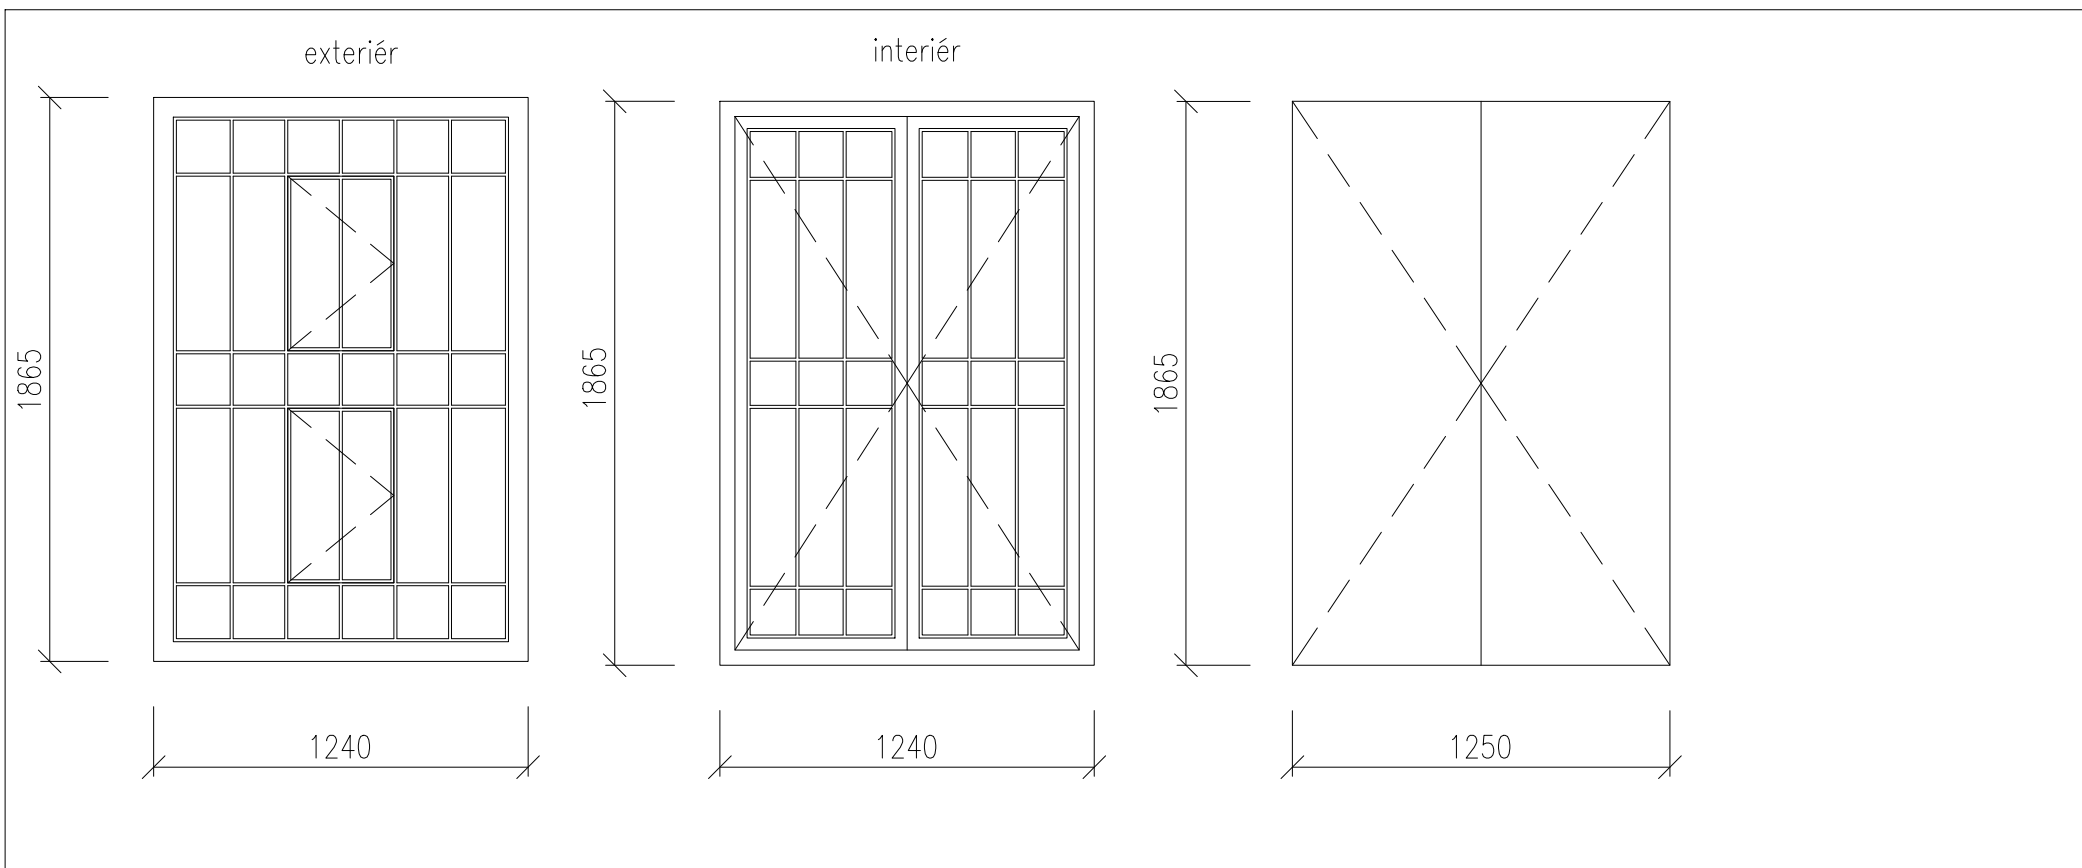

STÁVAJÍCÍ KOVOVÁ OKNA SE ČLENĚNÍM Z
OCELOVÝCH PROFILŮ

INTERIÉR:

- DVOUKŘÍDLÉ S OTEVÍRAVÝMI KŘÍDLY
- DVOUKŘÍDLÉ KOVOVÉ PLNÉ OKENICE

EXTERIÉR: FIXNÍ ZASKLENÍ SE 2
OTEVÍRAVÝMI KŘÍDLY O PLOŠE cca 1/3 Z
CELKOVÉ PLOCHY OKNA

ROZMĚR: 1240x1865mm,
REPAS OKEN BEZ VYSAZENÍ STÁVAJÍCÍ
VÝPLNĚ, S MOŽNOSTÍ DOČASNÉHO
VYSAZENÍ OKENNÍCH KŘÍDEL, VČETNĚ
PŘÍPADNÉ OPRAVY KOVÁNÍ VČETNĚ OKENIC

RÁMY OČISTIT, ODMASTIT, ODSRANIT
PŘÍPADNOU REZ
RÁMY OPATŘIT NOVÝM ANTIKOROZIVNÍM
NÁTĚREM

BARVA: TMAVÁ DLE ODSOUHLASENÍ OPP
MMB A NPÚ. (RAL DOPLNĚNA V
DÍLENSKÉ PD)

ZASKLENÍ: JEDNODUCHÉ, VYMĚNIT
VYTLUČENÉ A POPRASKANÉ TABULE SKLA


PARAPETY:

- VENKOVNÍ – TiZn PLECH
TL.0,8mm, HL.370mm
- VNITŘNÍ – BEZ PARAPETU

VÝPIS PARAPETŮ VNĚJŠÍCH			
OKNO	DĚLKA (m)	KS	CELK. (m)
8d	1,240	14	17.36

1PP	1NPsn	1NPzv	2NP	3NP	4NP	5NP	VĚŽE	Σ
–	14	–	–	–	–	–	–	14
1:25				OKNO 8d				

PŘED VLASTNÍ VÝROBOU NUTNO ZAMĚŘIT STAVEBNÍ OTVORY VE VŠECH POZICÍCH!!!

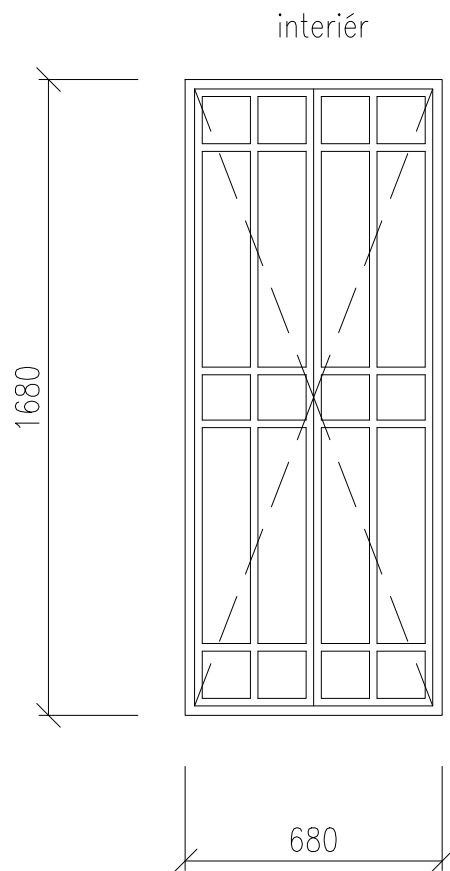

STÁVAJÍCÍ KOVOVÉ OKNO SE ČLENĚNÍM Z
OCELOVÝCH PROFILŮ

EXTERIÉR: FIXNÍ ZASKLENÍ SE 2 OTEVÍRAVÝMI
KŘÍDLY

ROZMĚR: 680x1680mm

REPAS OKEN BEZ VYSAZENÍ STÁVAJÍCÍ VÝPLNĚ,
S MOŽNOSTÍ DOČASNÉHO VYSAZENÍ OKENNÍCH
KŘÍDEL, VČETNĚ PŘÍPADNÉ OPRAVY KOVÁNÍ
RÁMY OČISTIT, ODMASTIT, ODSTRANIT
PŘÍPADNOU REZ
RÁMY OPATŘÍT NOVÝM ANTIKOROZIVNÍM
NÁTĚREM

BARVA: TMAVÁ DLE ODSOUHLASENÍ OPP MMB A
NPÚ. (RAL DOPLNĚNA V DÍLENSKÉ PD)

ZASKLENÍ: JEDNODUCHÉ, VYMĚNIT VYTLUČENÉ A
POPRASKANÉ TABULE SKLA

PARAPETY:

– VENKOVNÍ – BEZ, JE OSAZENO NA INT.
STRANĚ


– VNITŘNÍ – BEZ PARAPETU

1PP	1NPsn	1NPzv	2NP	3NP	4NP	5NP	VĚŽE	Σ
–	1	–	–	–	–	–	–	1

1:20

OKNO 20a

PŘED VLASTNÍ VÝROBOU NUTNO ZAMĚŘIT STAVEBNÍ OTVORY VE VŠECH POZICÍCH!!!

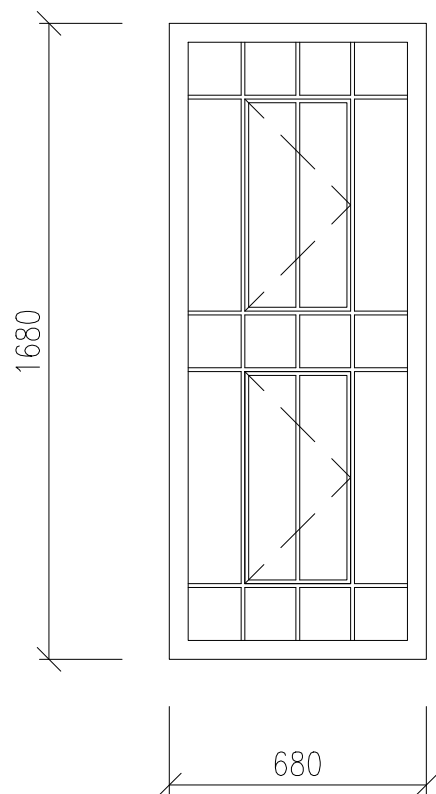

STÁVAJÍCÍ KOVOVÉ OKNO SE ČLENĚNÍM Z
OCELOVÝCH PROFILŮ

EXTERIÉR: FIXNÍ ZASKLENÍ SE 2 OTEVÍRAVÝMI
KŘÍDLY O PLOŠE cca 1/3 Z CELKOVÉ PLOCHY
OKNA

ROZMĚR: 680x1680mm

REPAS OKEN BEZ VYSAZENÍ STÁVAJÍCÍ VÝPLNĚ,
S MOŽNOSTÍ DOČASNÉHO VYSAZENÍ OKENNÍCH
KŘÍDEL, VČETNĚ PŘÍPADNÉ OPRAVY KOVÁNÍ
RÁMY OČISTIT, ODMASTIT, ODSTRANIT
PŘÍPADNOU REZ
RÁMY OPATŘIT NOVÝM ANTIKOROZIVNÍM
NÁTĚREM

BARVA: TMAVÁ DLE ODSOUHLASENÍ OPP MMB A
NPÚ. (RAL DOPLNĚNA V DÍLENSKÉ PD)

ZASKLENÍ: JEDNODUCHÉ, VYMĚNIT VYTLUČENÉ A
POPRASKANÉ TABULE SKLA

PARAPETY:

– VENKOVNÍ – TiZn PLECH TL.0,8mm,
HL.370mm

VÝPIS PARAPETŮ VNĚJŠÍCH

OKNO	DÉLKA (m)	KS	CELK. (m)
20b	0,680	1	0.68


– VNITŘNÍ – BEZ PARAPETU

1PP	1NPsn	1NPzv	2NP	3NP	4NP	5NP	VĚŽE	Σ
–	1	–	–	–	–	–	–	1

1:20

OKNO 20b

PŘED VLASTNÍ VÝROBOU NUTNO ZAMĚŘIT STAVEBNÍ OTVORY VE VŠECH POZICÍCH!!!

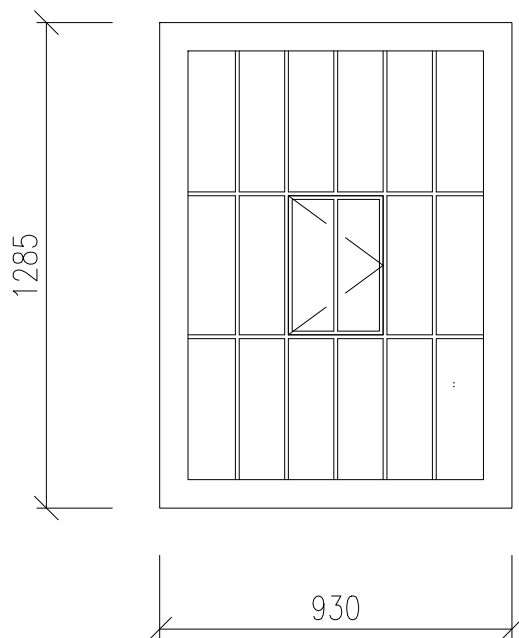

STÁVAJÍCÍ KOVOVÉ OKNO SE ČLENĚNÍM Z
OCELOVÝCH PROFILŮ

EXTERIÉR: FIXNÍ ZASKLENÍ SE 1 OTEVÍRAVÝM
KŘÍDLEM O PLOŠE cca 1/9 Z CELKOVÉ PLOCHY
OKNA

ROZMĚR: 930x1285mm

REPAS OKEN BEZ VYSAZENÍ STÁVAJÍCÍ VÝPLNĚ,
S MOŽNOSTÍ DOČASNÉHO VYSAZENÍ OKENNÍCH
KŘÍDEL, VČETNĚ PŘÍPADNÉ OPRAVY KOVÁNÍ
RÁMY OČISTIT, ODMASTIT, ODSTRANIT PŘÍPADNOU
REZ
RÁMY OPATŘIT NOVÝM ANTIKOROZIVNÍM NÁTĚREM

BARVA: TMAVÁ DLE ODSOUHLASENÍ OPP MMB A
NPÚ. (RAL DOPLNĚNA V DÍLENSKÉ PD)

ZASKLENÍ: JEDNODUCHÉ, VYMĚNIT VYTLUČENÉ A
POPRASKANÉ TABULE SKLA


PARAPETY:

- VENKOVNÍ – BEZ PARAPETU
- VNITŘNÍ – BEZ PARAPETU

1PP	1NPsn	1NPzv	2NP	3NP	4NP	5NP	VĚŽE	Σ
–	4	–	–	–	–	–	–	4

1:20 OKNO 23

PŘED VLASTNÍ VÝROBOU NUTNO ZAMĚŘIT STAVEBNÍ OTVORY VE VŠECH POZICÍCH!!!

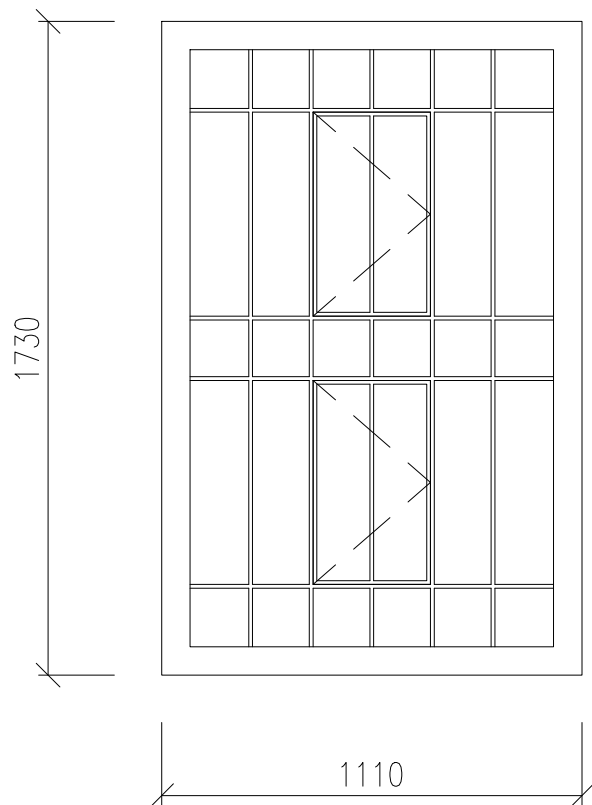

STÁVAJÍCÍ KOVOVÉ OKNO SE ČLENĚNÍM Z
OCELOVÝCH PROFILŮ

EXTERIÉR: FIXNÍ ZASKLENÍ SE 2 OTEVÍRAVÝMI
KŘÍDLY O PLOŠE cca 1/3 Z CELKOVÉ PLOCHY
OKNA

ROZMĚR: 1110x1730mm

REPAS OKEN BEZ VYSAZENÍ STÁVAJÍCÍ VÝPLNĚ,
S MOŽNOSTÍ DOČASNÉHO VYSAZENÍ OKENNÍCH
KŘÍDEL, VČETNĚ PŘÍPADNÉ OPRAVY KOVÁNÍ
RÁMY OČISTIT, ODMASTIT, ODSTRANIT PŘÍPADNOU
REZ

RÁMY OPATŘIT NOVÝM ANTIKOROZIVNÍM NÁTĚREM

BARVA: TMAVÁ DLE ODSOUHLASENÍ OPP MMB A
NPÚ. (RAL DOPLNĚNA V DÍLENSKÉ PD)

ZASKLENÍ: JEDNODUCHÉ, VYMĚNIT VYTLUČENÉ A
POPRASKANÉ TABULE SKLA

PARAPETY:


- VENKOVNÍ – BEZ PARAPETU, PO RENOVACI
OKENNÍ VÝPLNĚ BUDE UVEDENO NAVAZUJÍCÍ
OPLECHOVÁNÍ SOKLU DO PŮVODNÍHO STAVU
- VNITŘNÍ – BEZ PARAPETU

1PP	1NPsn	1NPzv	2NP	3NP	4NP	5NP	VĚŽE	Σ
4	–	–	–	–	–	–	–	4

1:20

OKNO 23a

PŘED VLASTNÍ VÝROBOU NUTNO ZAMĚŘIT STAVEBNÍ OTVORY VE VŠECH POZICÍCH!!!

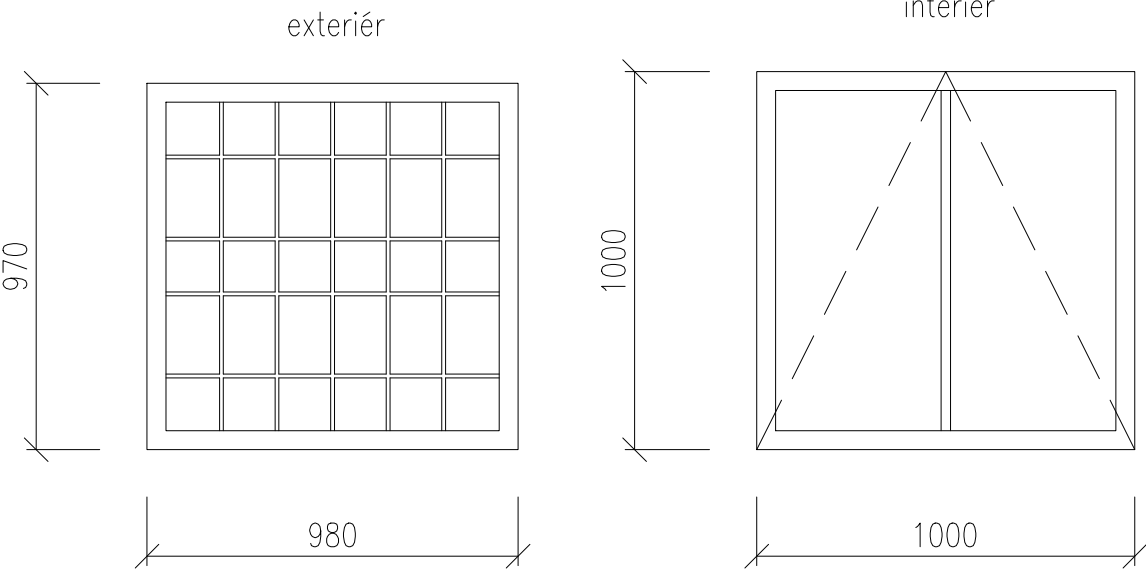

STÁVAJÍCÍ KOVOVÁ OKNA SE ČLENĚNÍM Z
OCELOVÝCH PROFILŮ

INTERIÉR: JEDNOKŘÍDLÉ SKLOPNÉ
EXTERIÉR: FIXNÍ ZASKLENÍ

ROZMĚR:
INTERIÉR – 1000x1000mm
EXTERIÉR – 980x970mm

REPAS OKEN BEZ VYSAZENÍ STÁVAJÍCÍ VÝPLNĚ,
S MOŽNOSTÍ DOČASNÉHO VYSAZENÍ OKENNÍCH
KŘÍDEL, VČETNĚ PŘÍPADNÉ OPRAVY KOVÁNÍ
RÁMY OČISTIT, ODMASTIT, ODSTRANIT PŘÍPADNOU
REZ
RÁMY OPATŘIT NOVÝM ANTIKOROZIVNÍM NÁTĚREM


BARVA: TMAVÁ DLE ODSOUHLASENÍ OPP MMB A
NPÚ. (RAL DOPLNĚNA V DÍLENSKÉ PD)

ZASKLENÍ:
EXTERIÉR – JEDNODUCHÉ, VYMĚNIT VYTLUČENÉ
A POPRASKANÉ TABULE SKLA
INTERIÉR – DRÁTOSKLO

PARAPETY:
– VENKOVNÍ – BEZ PARAPETU
– VNITŘNÍ – BEZ PARAPETU

1PP	1NPsn	1NPzv	2NP	3NP	4NP	5NP	VĚŽE	Σ
26	-	-	-	-	-	-	-	26

1:20 OKNO 24

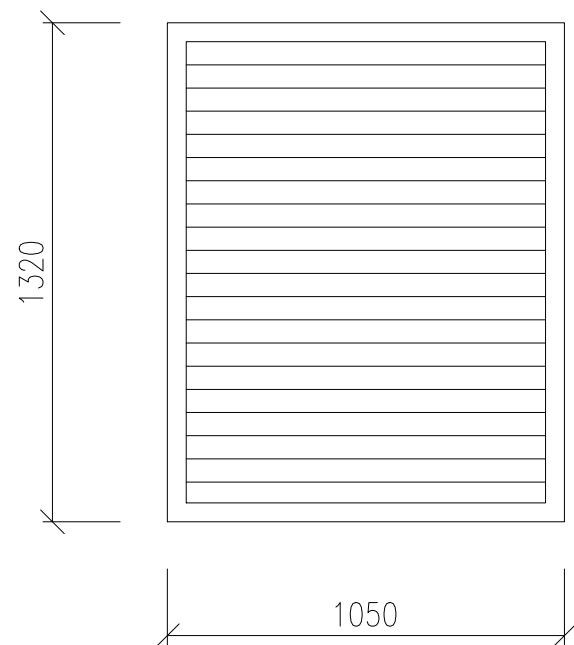

STÁVAJÍCÍ PROTIDEŠŤOVÁ ŽALUZIE V OCELOVÉM RÁMU

ROZMĚR: 1050x1320mm

VÝPLŇ: LAMELY Z POZINK. PLECHU
RÁMY V VÝPLŇ OPATŘÍT NOVÝM ANTIKOROZIVNÍM NÁTĚREM

BARVA: TMAVÁ DLE ODSOUHLASENÍ OPP MMB A NPÚ. (RAL DOPLNĚNA V DÍLENSKÉ PD)

PARAPETY:


- VENKOVNÍ - BEZ PARAPETU
- VNITŘNÍ - BEZ PARAPETU

1PP	1NPsn	1NPzv	2NP	3NP	4NP	5NP	VĚŽE	Σ
1	-	-	-	-	-	-	-	1

1:20

OKNO 26

PŘED VLASTNÍ VÝROBOU NUTNO ZAMĚŘIT STAVEBNÍ OTVORY VE VŠECH POZICÍCH!!!

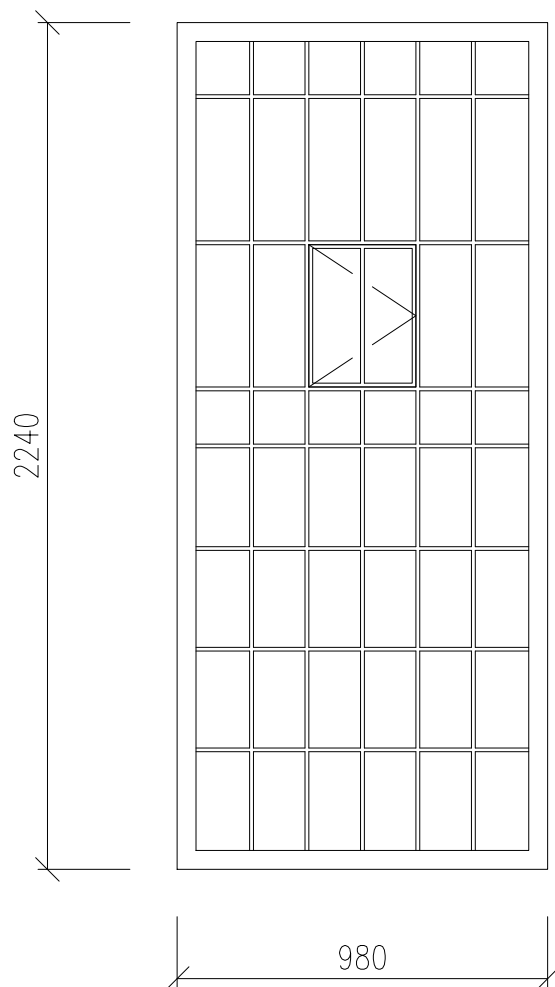

STÁVAJÍCÍ KOVOVÉ OKNO SE ČLENĚNÍM Z
OCELOVÝCH PROFILŮ

EXTERIÉR: FIXNÍ ZASKLENÍ SE 1 OTEVÍRAVÝM
KŘÍDLEM O PLOŠE cca 1/20 Z CELKOVÉ
PLOCHY OKNA

ROZMĚR: 980x2240mm

REPAS OKEN BEZ VYSAZENÍ STÁVAJÍCÍ VÝPLNĚ,
S MOŽNOSTÍ DOČASNÉHO VYSAZENÍ OKENNÍCH
KŘÍDEL, VČETNĚ PŘÍPADNÉ OPRAVY KOVÁNÍ
RÁMY OČISTIT, ODMASTIT, ODSTRANIT
PŘÍPADNOU REZ
RÁMY OPATŘIT NOVÝM ANTIKOROZIVNÍM
NÁTĚREM

BARVA: TMAVÁ DLE ODSOUHLASENÍ OPP MMB A
NPÚ. (RAL DOPLNĚNA V DÍLENSKÉ PD)

ZASKLENÍ: JEDNODUCHÉ, VYMĚNIT VYTLUČENÉ A
POPRASKANÉ TABULE SKLA

PARAPETY:


- VENKOVNÍ – BEZ PARAPETU
- VNITŘNÍ – BEZ PARAPETU

1PP	1NPsn	1NPzv	2NP	3NP	4NP	5NP	VĚŽE	Σ
1	–	–	–	–	–	–	–	1

1:20

OKNO 27

PŘED VLASTNÍ VÝROBOU NUTNO ZAMĚŘIT STAVEBNÍ OTVORY VE VŠECH POZICÍCH!!!

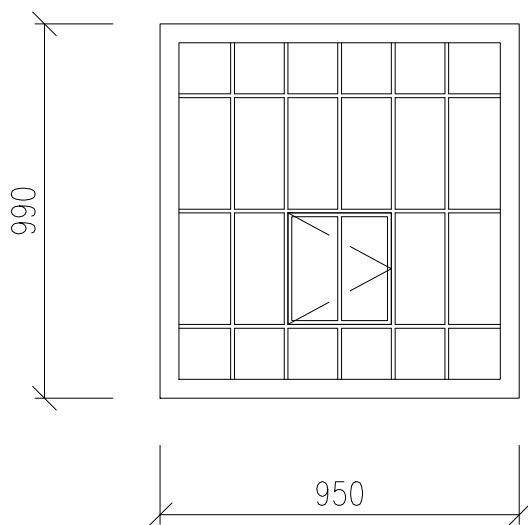

STÁVAJÍCÍ KOVOVÉ OKNO SE ČLENĚNÍM Z
OCELOVÝCH PROFILŮ

EXTERIÉR: FIXNÍ ZASKLENÍ SE 1 OTEVÍRAVÝM
KŘÍDLEM O PLOŠE cca 1/10 Z CELKOVÉ
PLOCHY OKNA

ROZMĚR: 950x990mm

REPAS OKEN BEZ VYSAZENÍ STÁVAJÍCÍ VÝPLNĚ, S
MOŽNOSTÍ DOČASNÉHO VYSAZENÍ OKENNÍCH
KŘÍDEL, VČETNĚ PŘÍPADNÉ OPRAVY KOVÁNÍ
RÁMY OČISTIT, ODMASTIT, ODSTRANIT PŘÍPADNOU
REZ
RÁMY OPATŘIT NOVÝM ANTIKOROZIVNÍM NÁTĚREM

BARVA: TMAVÁ DLE ODSOUHLASENÍ OPP MMB A
NPÚ. (RAL DOPLNĚNA V DÍLENSKÉ PD)

ZASKLENÍ: JEDNODUCHÉ, VYMĚNIT VYTLUČENÉ A
POPRASKANÉ TABULE SKLA

PARAPETY:



- VENKOVNÍ – BEZ PARAPETU
- VNITŘNÍ – BEZ PARAPETU

1PP	1NPsn	1NPzv	2NP	3NP	4NP	5NP	VĚŽE	Σ
1	–	–	–	–	–	–	–	1

1:20

OKNO 28

PŘED VLASTNÍ VÝROBOU NUTNO ZAMĚŘIT STAVEBNÍ OTVORY VE VŠECH POZICÍCH!!!

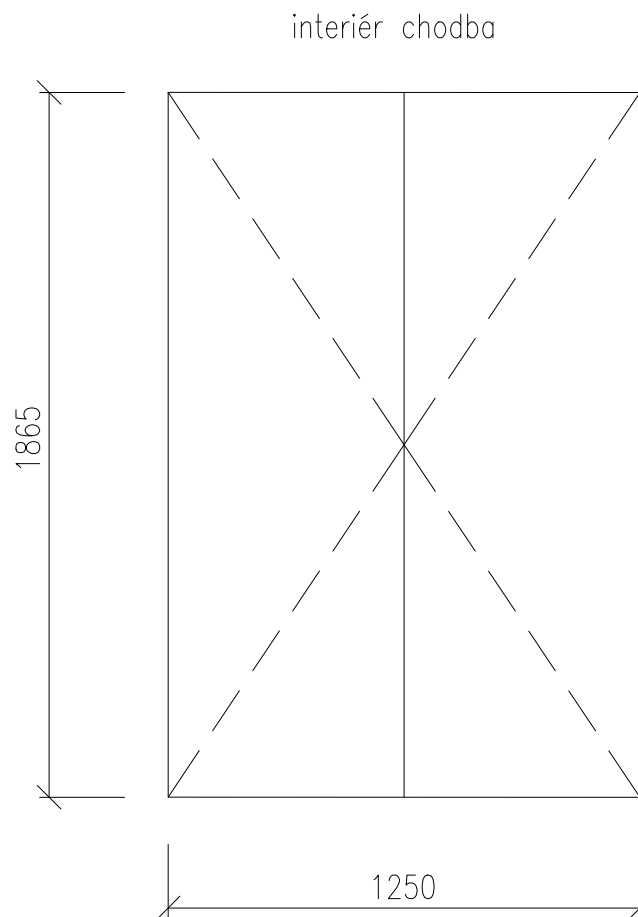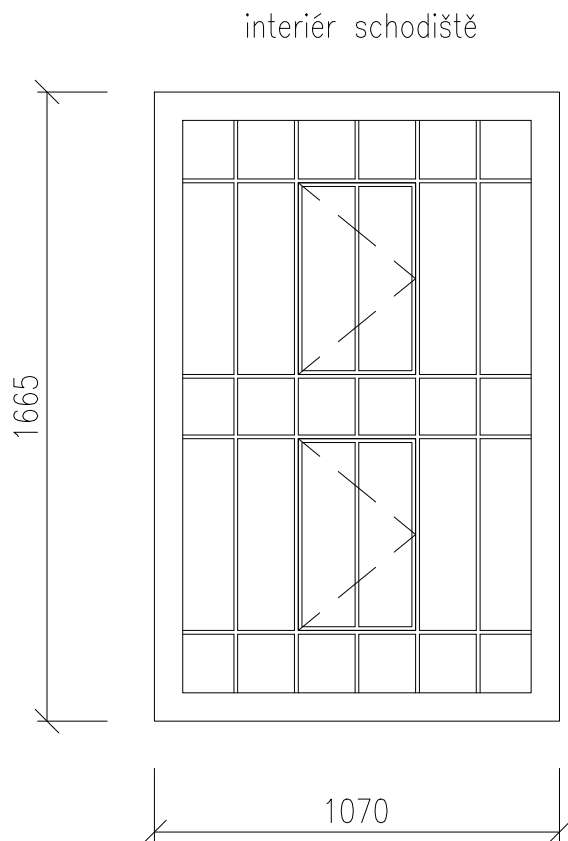

STÁVAJÍCÍ KOVOVÁ OKNA SE ČLENĚNÍM Z
OCELOVÝCH PROFILŮ

INTERIÉR CHO.: DVOUKŘÍDLÉ KOVOVÉ PLNÉ
OKENICE

INTERIÉR SCH.: FIXNÍ ZASKLENÍ SE 2
OTEVÍRAVÝMI KŘÍDLY O PLOŠE cca 1/3 Z
CELKOVÉ PLOCHY OKNA

ROZMĚR:

INTERIÉR CHO. – 1250x1685mm

INTERIÉR SCH. – 1070x1665mm

REPAS OKEN BEZ VYSAZENÍ STÁVAJÍCÍ VÝPLNĚ,
S MOŽNOSTÍ DOČASNÉHO VYSAZENÍ OKENNÍCH
KŘÍDEL, VČETNĚ PŘÍPADNÉ OPRAVY KOVÁNÍ
VČETNĚ OKENIC

RÁMY OČISTIT, ODMASTIT, ODSTRANIT PŘÍPADNOU
REZ

RÁMY OPATŘIT NOVÝM ANTIKOROZIVNÍM NÁTĚREM

BARVA: TMAVÁ DLE ODSOUHLASENÍ OPP MMB A
NPÚ. (RAL DOPLNĚNA V DÍLENSKÉ PD)

ZASKLENÍ: JEDNODUCHÉ, VYMĚNIT VYTLUČENÉ A
POPRASKANÉ TABULE SKLA

PARAPETY:

– VENKOVNÍ – BEZ PARAPETU


– VNITŘNÍ – BEZ PARAPETU

1PP	1NPsn	1NPzv	2NP	3NP	4NP	5NP	VĚŽE	Σ
–	2	–	–	–	–	–	–	2

1:20

OKNO 30

PŘED VLASTNÍ VÝROBOU NUTNO ZAMĚŘIT STAVEBNÍ OTVORY VE VŠECH POZICÍCH!!!

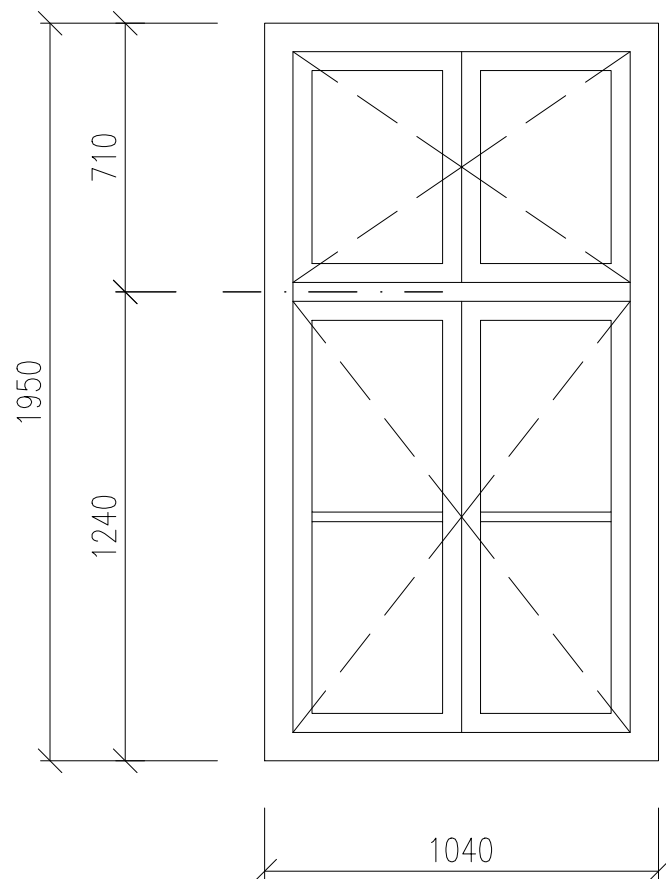

STÁVAJÍCÍ DŘEVĚNNÉ OKNO DVOJITÉ

ROZMĚR: 1040x1950mm

RENOVACE STÁVAJÍCÍHO DŘEVĚNNÉHO OKNA
OPÁLIT/ODSTRANIT STÁVAJÍCÍ LAK, ODSTRANIT
NEČISTOTY, PŘETMELIT

ZASKLENÍ: JEDNODUCHÉ, VYMĚNIT VYTLUČENÉ A
POPRASKANÉ TABULE SKLA

BARVA: (REF. ADLER)

VNITŘNÍ – BÍLÁ (RAL DOPLNĚNA V DÍLENSKÉ
PD)

(vnitřní líc vnitřního okna)

VNĚJŠÍ – TMAVÁ (DLE STRATIGRAFICKÉHO
PRŮZKUMU) DLE ODSOUHLASENÍ OPP MMB A
NPÚ. (RAL DOPLNĚNA V DÍLENSKÉ PD)

(vnější okno celé + deštění + vnější líc
vnitřního okna)

POVRCHOVÁ ÚPRAVA – LAK

PARAPETY:

– VENKOVNÍ – KLEMPÍŘSKÉ VÝROBKY

– VNITŘNÍ – LEPENÉ DESKY MDF CELK.

TL.40mm, LAKOVANÉ, BEZ NOSU



**BAREVNÉ ŘEŠENÍ JEDNOTLIVÝCH STRAN
OKENNÍCH RÁMŮ KONZULTOVAT S NPÚ!**

1PP	1NPsn	1NPzv	2NP	3NP	4NP	5NP	VĚŽE	Σ
–	2	–	–	–	–	–	–	2

1:20

OKNO 22

PŘED VLASTNÍ VÝROBOU NUTNO ZAMĚŘIT STAVEBNÍ OTVORY VE VŠECH POZICÍCH!!!

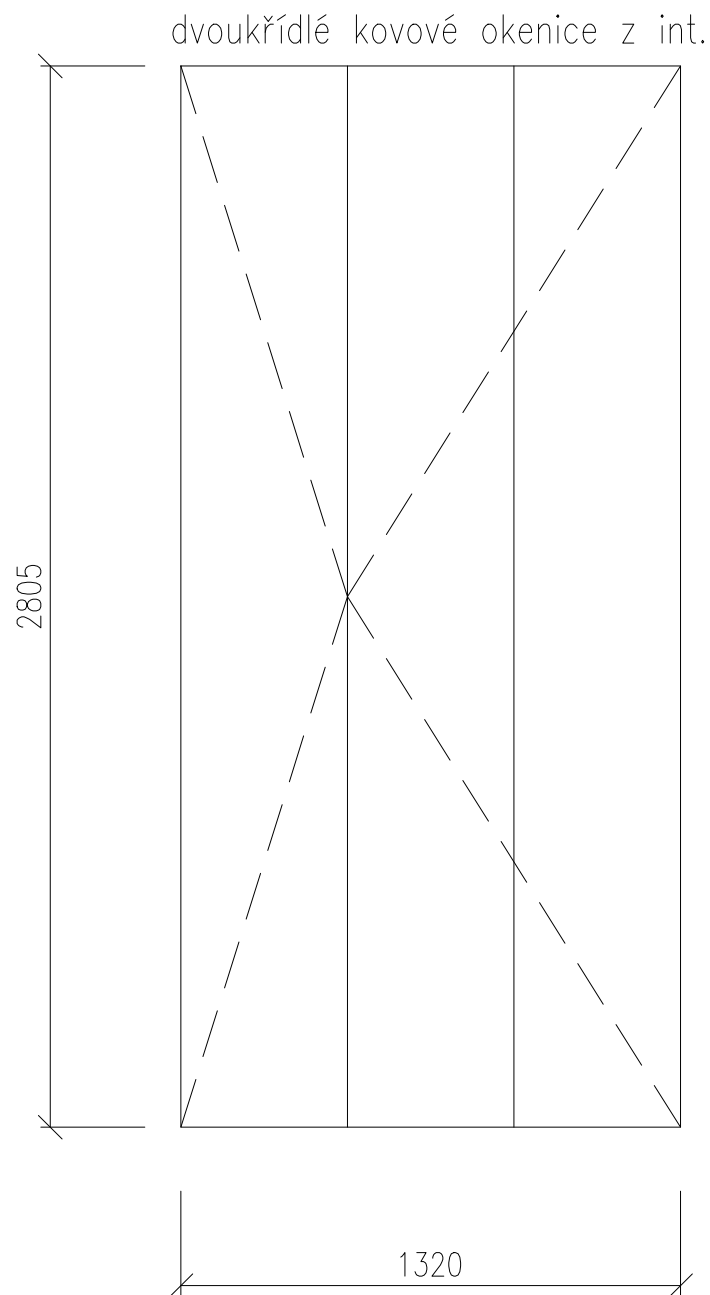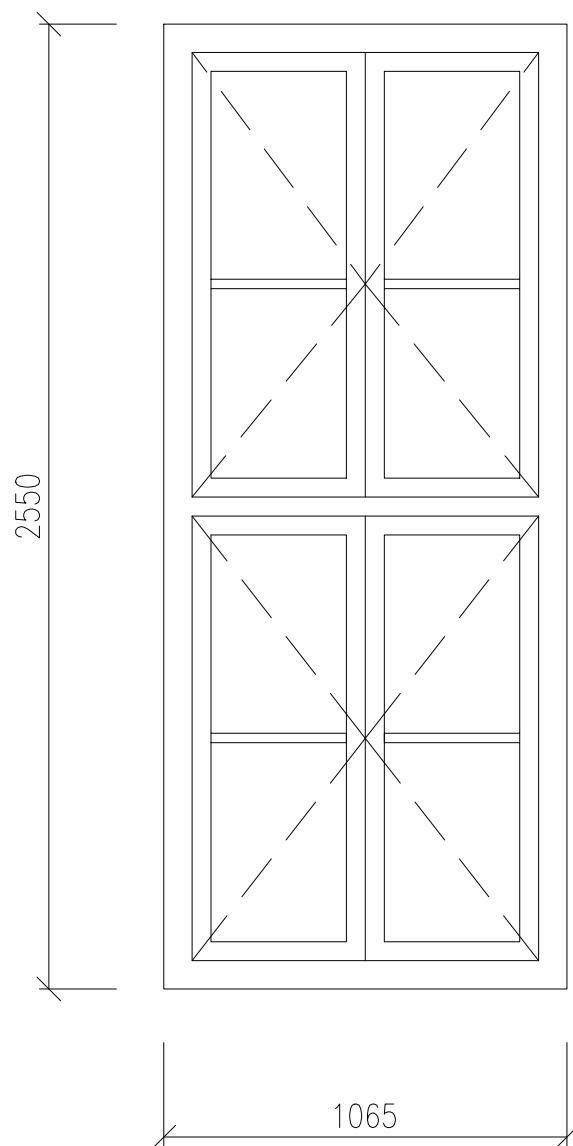

STÁVAJÍCÍ DŘEVĚNNÉ OKNO JEDNODUCHÉ S OC.
OKENICEMI

ROZMĚR: 1065x2550mm

RENOVACE STÁVAJÍCÍHO DŘEVĚNNÉHO OKNA
OPÁLIT/ODSTRANIT STÁVAJÍCÍ LAK, ODSTRANIT
NEČISTOTY, PŘETMELIT, S MOŽNOSTÍ DOČASNÉHO
VYSAZENÍ OKENNÍCH KŘÍDEL,
REPAS STÁVAJÍCÍCH OKENIC

ZASKLENÍ: JEDNODUCHÉ, VYMĚNIT VYTLUČENÉ A
POPRASKANÉ TABULE SKLA


BARVA: (REF. ADLER)
VNITŘNÍ – BÍLÁ (RAL DOPLNĚNA V DÍLENSKÉ PD)
VNĚJŠÍ – TMAVÁ (DLE STRATIGRAFICKÉHO
PRŮZKUMU) DLE ODSOUHLASENÍ OPP MMB A
NPÚ. (RAL DOPLNĚNA V DÍLENSKÉ PD)
POVRCHOVÁ ÚPRAVA – LAK

PARAPETY:
– VENKOVNÍ – KLEMPÍŘSKÉ VÝROBKY
– VNITŘNÍ – LEPENÉ DESKY MDF CELK.
TL.40mm, LAKOVANÉ, BEZ NOSU

1PP	1NPsn	1NPzv	2NP	3NP	4NP	5NP	VĚŽE	Σ
–	–	2	–	–	–	–	–	2

1:20 OKNO 31

PŘED VLASTNÍ VÝROBOU NUTNO ZAMĚŘIT STAVEBNÍ OTVORY VE VŠECH POZICÍCH!!!

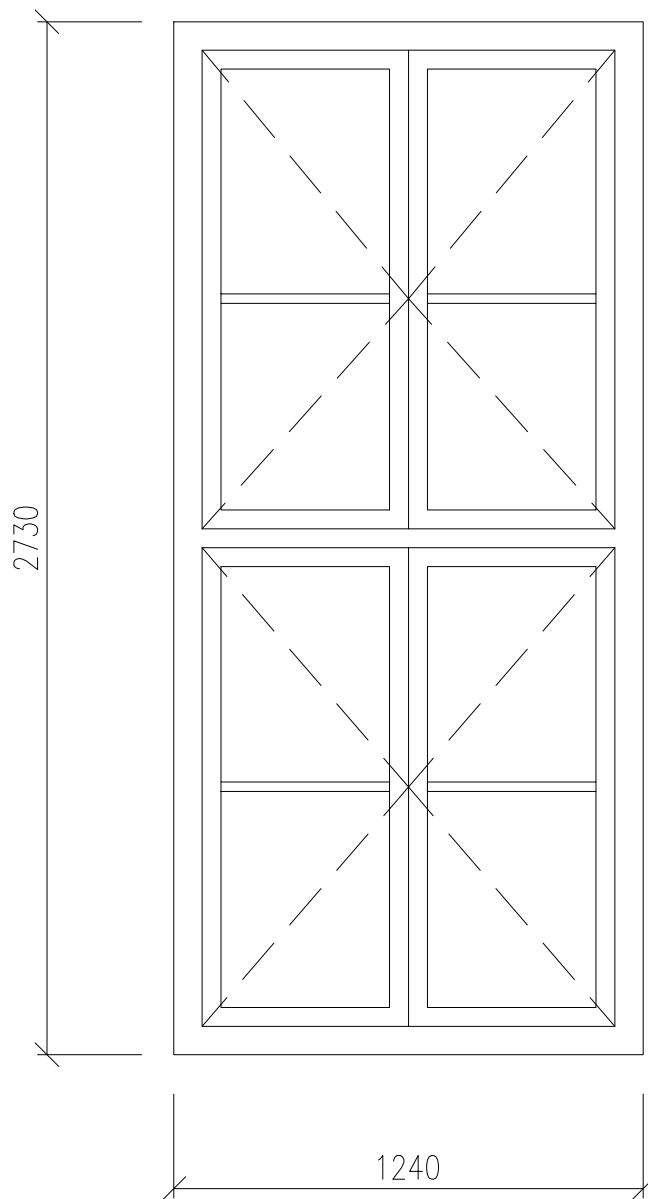

STÁVAJÍCÍ DŘEVĚNNÉ OKNO DVOJITÉ

ROZMĚR: 1240x2730mm

RENOVACE STÁVAJÍCÍHO DŘEVĚNNÉHO OKNA
OPÁLIT/ODSTRANIT STÁVAJÍCÍ LAK, ODSTRANIT
NEČISTOTY, PŘETMELIT, S MOŽNOSTÍ
DOČASNÉHO VYSAZENÍ OKENNÍCH KŘÍDEL,

ZASKLENÍ: JEDNODUCHÉ, VYMĚNIT VYTLUČENÉ A
POPRASKANÉ TABULE SKLA

BARVA: (REF. ADLER)

VNITŘNÍ – BÍLÁ (RAL DOPLNĚNA V DÍLENSKÉ
PD)

(vnitřní líc vnitřního okna)

VNĚJŠÍ – TMAVÁ (DLE STRATIGRAFICKÉHO
PRŮZKUMU) DLE ODSOUHLASENÍ OPP MMB A
NPÚ. (RAL DOPLNĚNA V DÍLENSKÉ PD)

(vnější okno celé + deštění + vnější líc
vnitřního okna)

POVRCHOVÁ ÚPRAVA – LAK

PARAPETY:

- VENKOVNÍ – KLEMPÍŘSKÉ VÝROBKY
- VNITŘNÍ – LEPENÉ DESKY MDF CELK.
TL.40mm, LAKOVANÉ, BEZ NOSU


**BAREVNÉ ŘEŠENÍ JEDNOTLIVÝCH STRAN OKENNÍCH RAMŮ
KONZULTOVAT S NPÚ!**

1PP	1NPsn	1NPzv	2NP	3NP	4NP	5NP	VĚŽE	Σ
–	–	–	2	–	–	–	–	2

1:20

OKNO 32

PŘED VLASTNÍ VÝROBOU NUTNO ZAMĚŘIT STAVEBNÍ OTVORY VE VŠECH POZICÍCH!!!

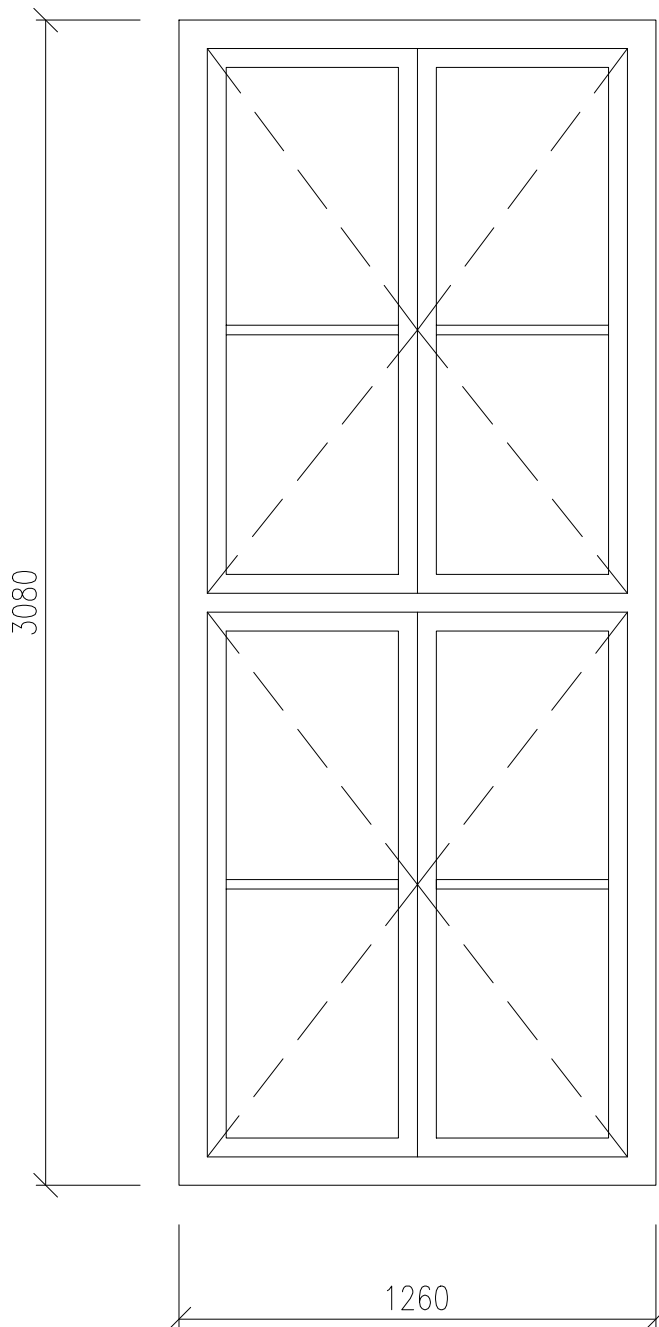

STÁVAJÍCÍ DŘEVĚNNÉ OKNO DVOJITÉ

ROZMĚR: 1260x3080mm

RENOVACE STÁVAJÍCÍHO DŘEVĚNNÉHO OKNA
OPÁLIT/ODSTRANIT STÁVAJÍCÍ LAK, ODSTRANIT
NEČISTOTY, PŘETMELIT, S MOŽNOSTÍ
DOČASNÉHO VYSAZENÍ OKENNÍCH KŘÍDEL,

ZASKLENÍ: JEDNODUCHÉ, VYMĚNIT VYTLUČENÉ A
POPRASKANÉ TABULE SKLA

BARVA: (REF. ADLER)

VNITŘNÍ – BÍLÁ (RAL DOPLNĚNA V DÍLENSKÉ PD)
(vnitřní líc vnitřního okna)

VNĚJŠÍ – TMAVÁ (DLE STRATIGRAFICKÉHO
PRŮZKUMU) DLE ODSOUHLASENÍ OPP MMB A
NPÚ. (RAL DOPLNĚNA V DÍLENSKÉ PD)
(vnější okno celé + deštění + vnější líc
vnitřního okna)

POVRCHOVÁ ÚPRAVA – LAK

PARAPETY:


- VENKOVNÍ – KLEMPÍŘSKÉ VÝROBKY
- VNITŘNÍ – LEPENÉ DESKY MDF CELK.
TL.40mm, LAKOVANÉ, BEZ NOSU

**BAREVNÉ ŘEŠENÍ JEDNOTLIVÝCH STRAN OKENNÍCH RÁMŮ
KONZULTOVAT S NPÚ!**

1PP	1NPsn	1NPzv	2NP	3NP	4NP	5NP	VĚŽE	Σ
–	–	–	–	2	–	–	–	2

1:20 OKNO 33

PŘED VLASTNÍ VÝROBOU NUTNO ZAMĚŘIT STAVEBNÍ OTVORY VE VŠECH POZICÍCH!!!

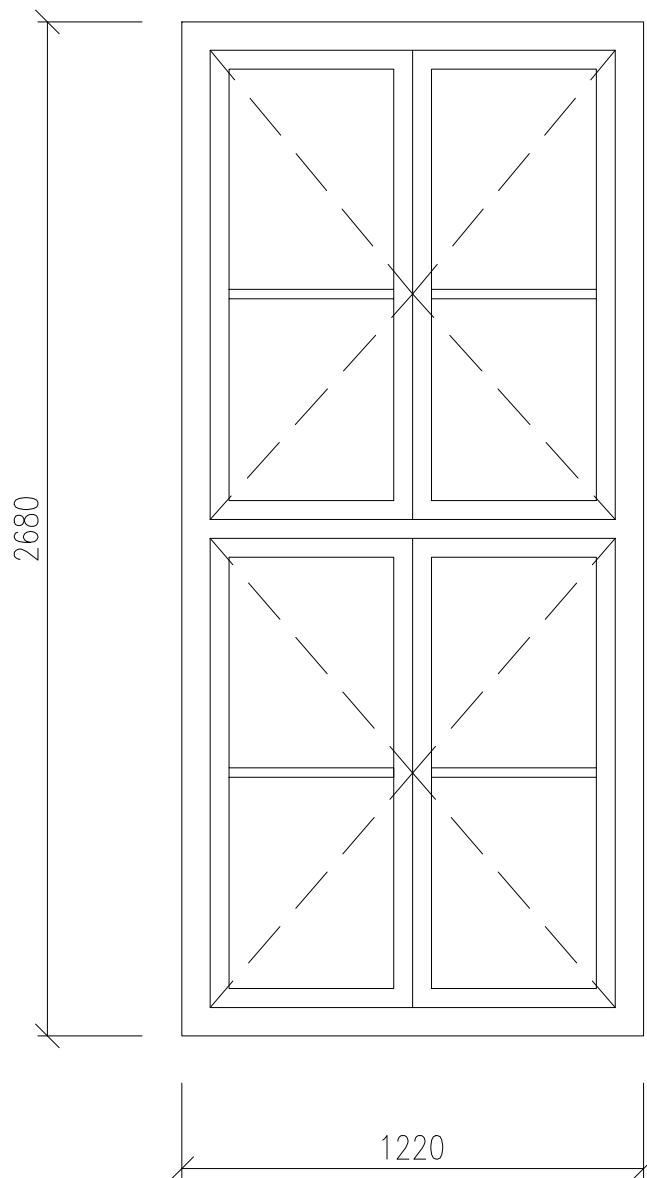

STÁVAJÍCÍ DŘEVĚNNÉ OKNO JEDNODUCHÉ

ROZMĚR: 1220x2680mm

RENOVACE STÁVAJÍCÍHO DŘEVĚNNÉHO OKNA
OPÁLIT/ODSTRANIT STÁVAJÍCÍ LAK, ODSTRANIT
NEČISTOTY, PŘETMELIT, MOŽNOSTÍ DOČASNÉHO
VYSAZENÍ OKENNÍCH KŘÍDEL,

ZASKLENÍ: JEDNODUCHÉ, VYMĚNIT VYTLUČENÉ A
POPRASKANÉ TABULE SKLA

BARVA: (REF. ADLER)

VNITŘNÍ – BÍLÁ (RAL DOPLNĚNA V DÍLENSKÉ
PD)

VNĚJŠÍ – TMAVÁ (DLE STRATIGRAFICKÉHO
PRŮZKUMU) DLE ODSOUHLASENÍ OPP MMB A
NPÚ. (RAL DOPLNĚNA V DÍLENSKÉ PD)

POVRCHOVÁ ÚPRAVA – LAK

PARAPETY:


- VENKOVNÍ – KLEMPÍŘSKÉ VÝROBKY
- VNITŘNÍ – LEPENÉ DESKY MDF CELK.
TL.40mm, LAKOVANÉ, BEZ NOSU

1PP	1NPsn	1NPzv	2NP	3NP	4NP	5NP	VĚŽE	Σ
–	–	–	–	–	–	2	–	2

1:20

OKNO 34

PŘED VLASTNÍ VÝROBOU NUTNO ZAMĚŘIT STAVEBNÍ OTVORY VE VŠECH POZICÍCH!!!

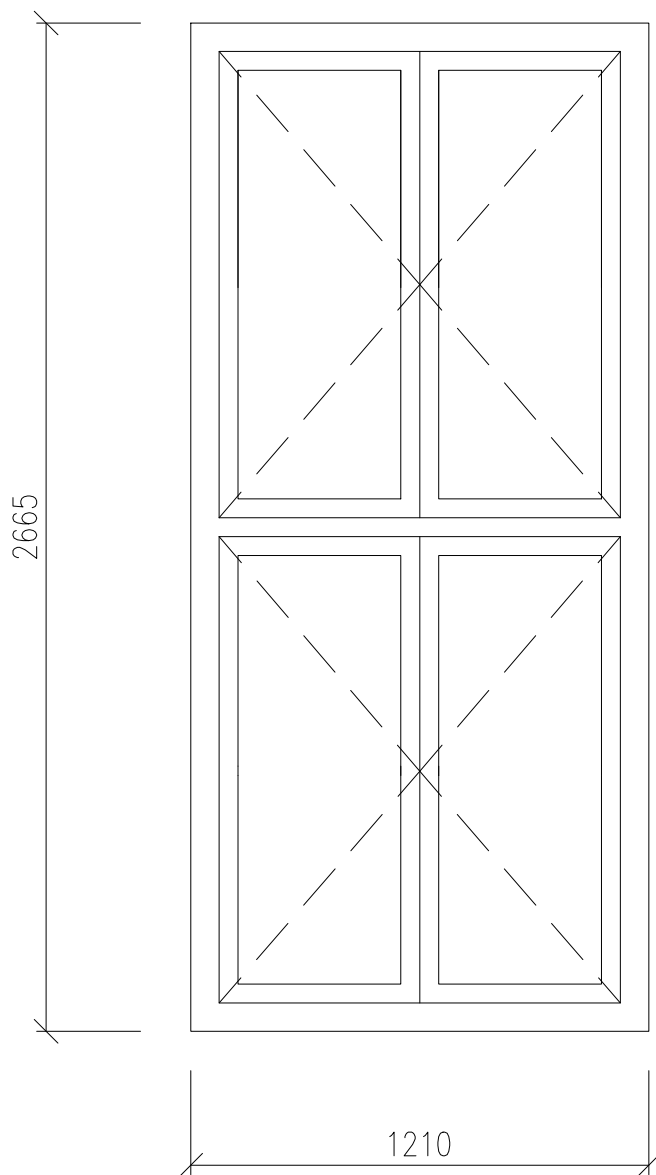

STÁVAJÍCÍ DŘEVĚNNÉ OKNO JEDNODUCHÉ

ROZMĚR: 1210x2665mm

RENOVACE STÁVAJÍCÍHO DŘEVĚNNÉHO OKNA
OPÁLIT/ODSTRANIT STÁVAJÍCÍ LAK, ODSTRANIT
NEČISTOTY, PŘETMELIT, MOŽNOSTÍ DOČASNÉHO
VYSAZENÍ OKENNÍCH KŘÍDEL,

ZASKLENÍ: JEDNODUCHÉ, VYMĚNIT VYTLUČENÉ A
POPRASKANÉ TABULE SKLA

BARVA: (REF. ADLER)

VNITŘNÍ – BÍLÁ (RAL DOPLNĚNA V DÍLENSKÉ
PD)

VNĚJŠÍ – TMAVÁ (DLE STRATIGRAFICKÉHO
PRŮZKUMU) DLE ODSOUHLASENÍ OPP MMB A
NPÚ. (RAL DOPLNĚNA V DÍLENSKÉ PD)

POVRCHOVÁ ÚPRAVA – LAK

PARAPETY:


- VENKOVNÍ – KLEMPÍŘSKÉ VÝROBKY
- VNITŘNÍ – LEPENÉ DESKY MDF CELK.
TL.40mm, LAKOVANÉ, BEZ NOSU

1PP	1NPsn	1NPzv	2NP	3NP	4NP	5NP	VĚŽE	Σ
–	2	–	–	–	–	–	–	2

1:20

OKNO 35

PŘED VLASTNÍ VÝROBOU NUTNO ZAMĚŘIT STAVEBNÍ OTVORY VE VŠECH POZICÍCH!!!

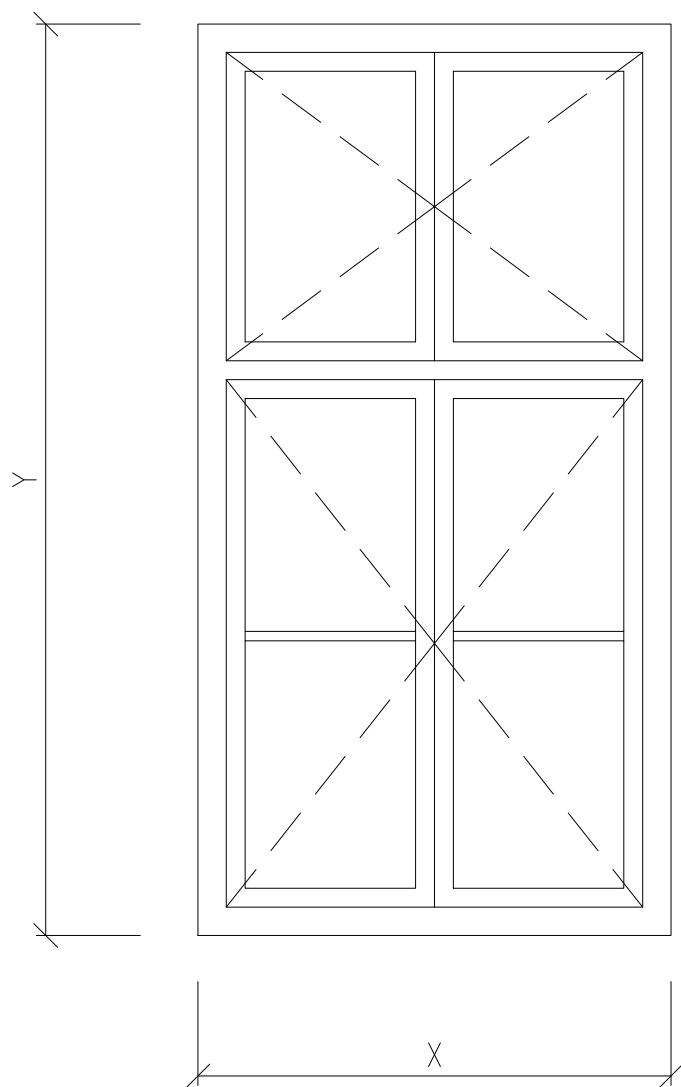

STÁVAJÍCÍ DŘEVĚNNÉ OKNO JEDNODUCHÉ

ROZMĚR: X x Y

RENOVACE STÁVAJÍCÍHO DŘEVĚNNÉHO OKNA
OPÁLIT/ODSTRANIT STÁVAJÍCÍ LAK, ODSTRANIT
NEČISTOTY, PŘETMELIT, S MOŽNOSTÍ DOČASNÉHO
VYSAZENÍ OKENNÍCH KŘÍDEL,

ZASKLENÍ: JEDNODUCHÉ, VYMĚNIT VYTLUČENÉ A
POPRASKANÉ TABULE SKLA

BARVA: (REF. ADLER)

VNITŘNÍ – BÍLÁ (RAL DOPLNĚNA V DÍLENSKÉ
PD)

VNĚJŠÍ – TMAVÁ (DLE STRATIGRAFICKÉHO
PRŮZKUMU) DLE ODSOUHLASENÍ OPP MMB A
NPÚ. (RAL DOPLNĚNA V DÍLENSKÉ PD)
POVRCHOVÁ ÚPRAVA – LAK

PARAPETY:


- VENKOVNÍ – KLEMPÍŘSKÉ VÝROBKY
- VNITŘNÍ – LEPENÉ DESKY MDF CELK.
TL.40mm, LAKOVANÉ, BEZ NOSU

1PP	1NPsn	1NPzv	2NP	3NP	4NP	5NP	VĚŽE	Σ
–	–	2	–	–	–	–	–	2

1:20

OKNO 36

PŘED VLASTNÍ VÝROBOU NUTNO ZAMĚŘIT STAVEBNÍ OTVORY VE VŠECH POZICÍCH!!!

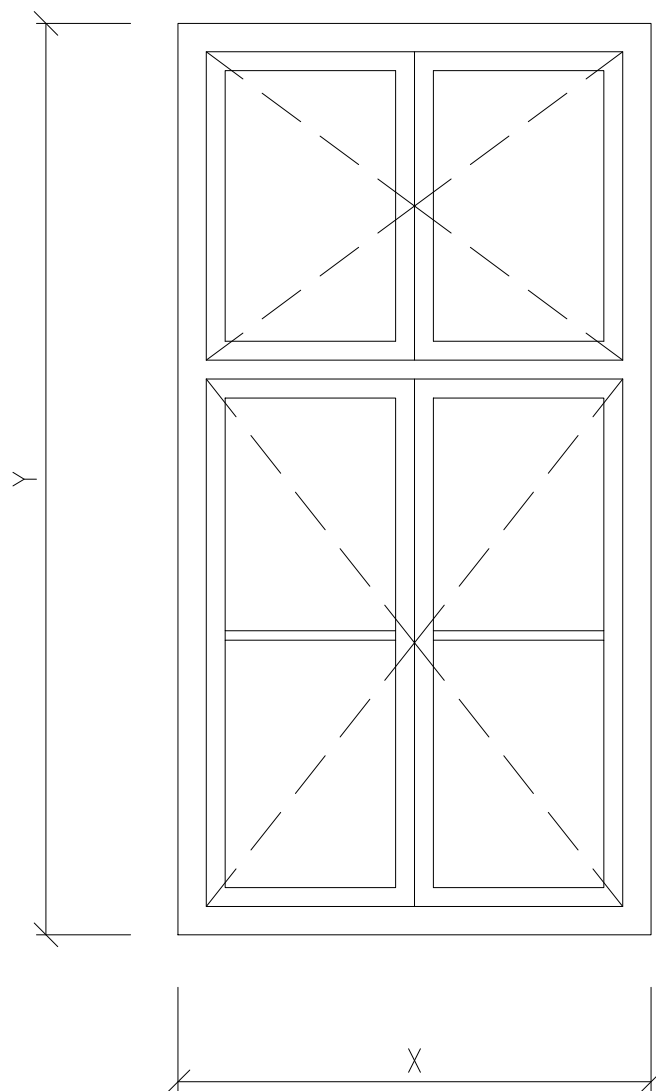

STÁVAJÍCÍ DŘEVĚNNÉ OKNO JEDNODUCHÉ

ROZMĚR: X x Y

RENOVACE STÁVAJÍCÍHO DŘEVĚNNÉHO OKNA
OPÁLIT/ODSTRANIT STÁVAJÍCÍ LAK, ODSTRANIT
NEČISTOTY, PŘETMELIT, S MOŽNOSTÍ
DOČASNÉHO VYSAZENÍ OKENNÍCH KŘÍDEL,

ZASKLENÍ: JEDNODUCHÉ, VYMĚNIT VYTLUČENÉ A
POPRASKANÉ TABULE SKLA

BARVA: (REF. ADLER)
VNITŘNÍ – BÍLÁ (RAL DOPLNĚNA V DÍLENSKÉ PD)
VNĚJŠÍ – TMAVÁ (DLE STRATIGRAFICKÉHO
PRŮZKUMU) DLE ODSOUHLASENÍ OPP MMB A
NPÚ. (RAL DOPLNĚNA V DÍLENSKÉ PD)
POVRCHOVÁ ÚPRAVA – LAK

PARAPETY:
– VENKOVNÍ – KLEMPÍŘSKÉ VÝROBKY
– VNITŘNÍ – LEPENÉ DESKY MDF CELK.
TL.40mm, LAKOVANÉ, BEZ NOSU

1PP	1NPsn	1NPzv	2NP	3NP	4NP	5NP	VĚŽE	Σ
–	–	4	–	–	–	–	–	4

1:20

OKNO 37

PŘED VLASTNÍ VÝROBOU NUTNO ZAMĚŘIT STAVEBNÍ OTVORY VE VŠECH POZICÍCH!!!