
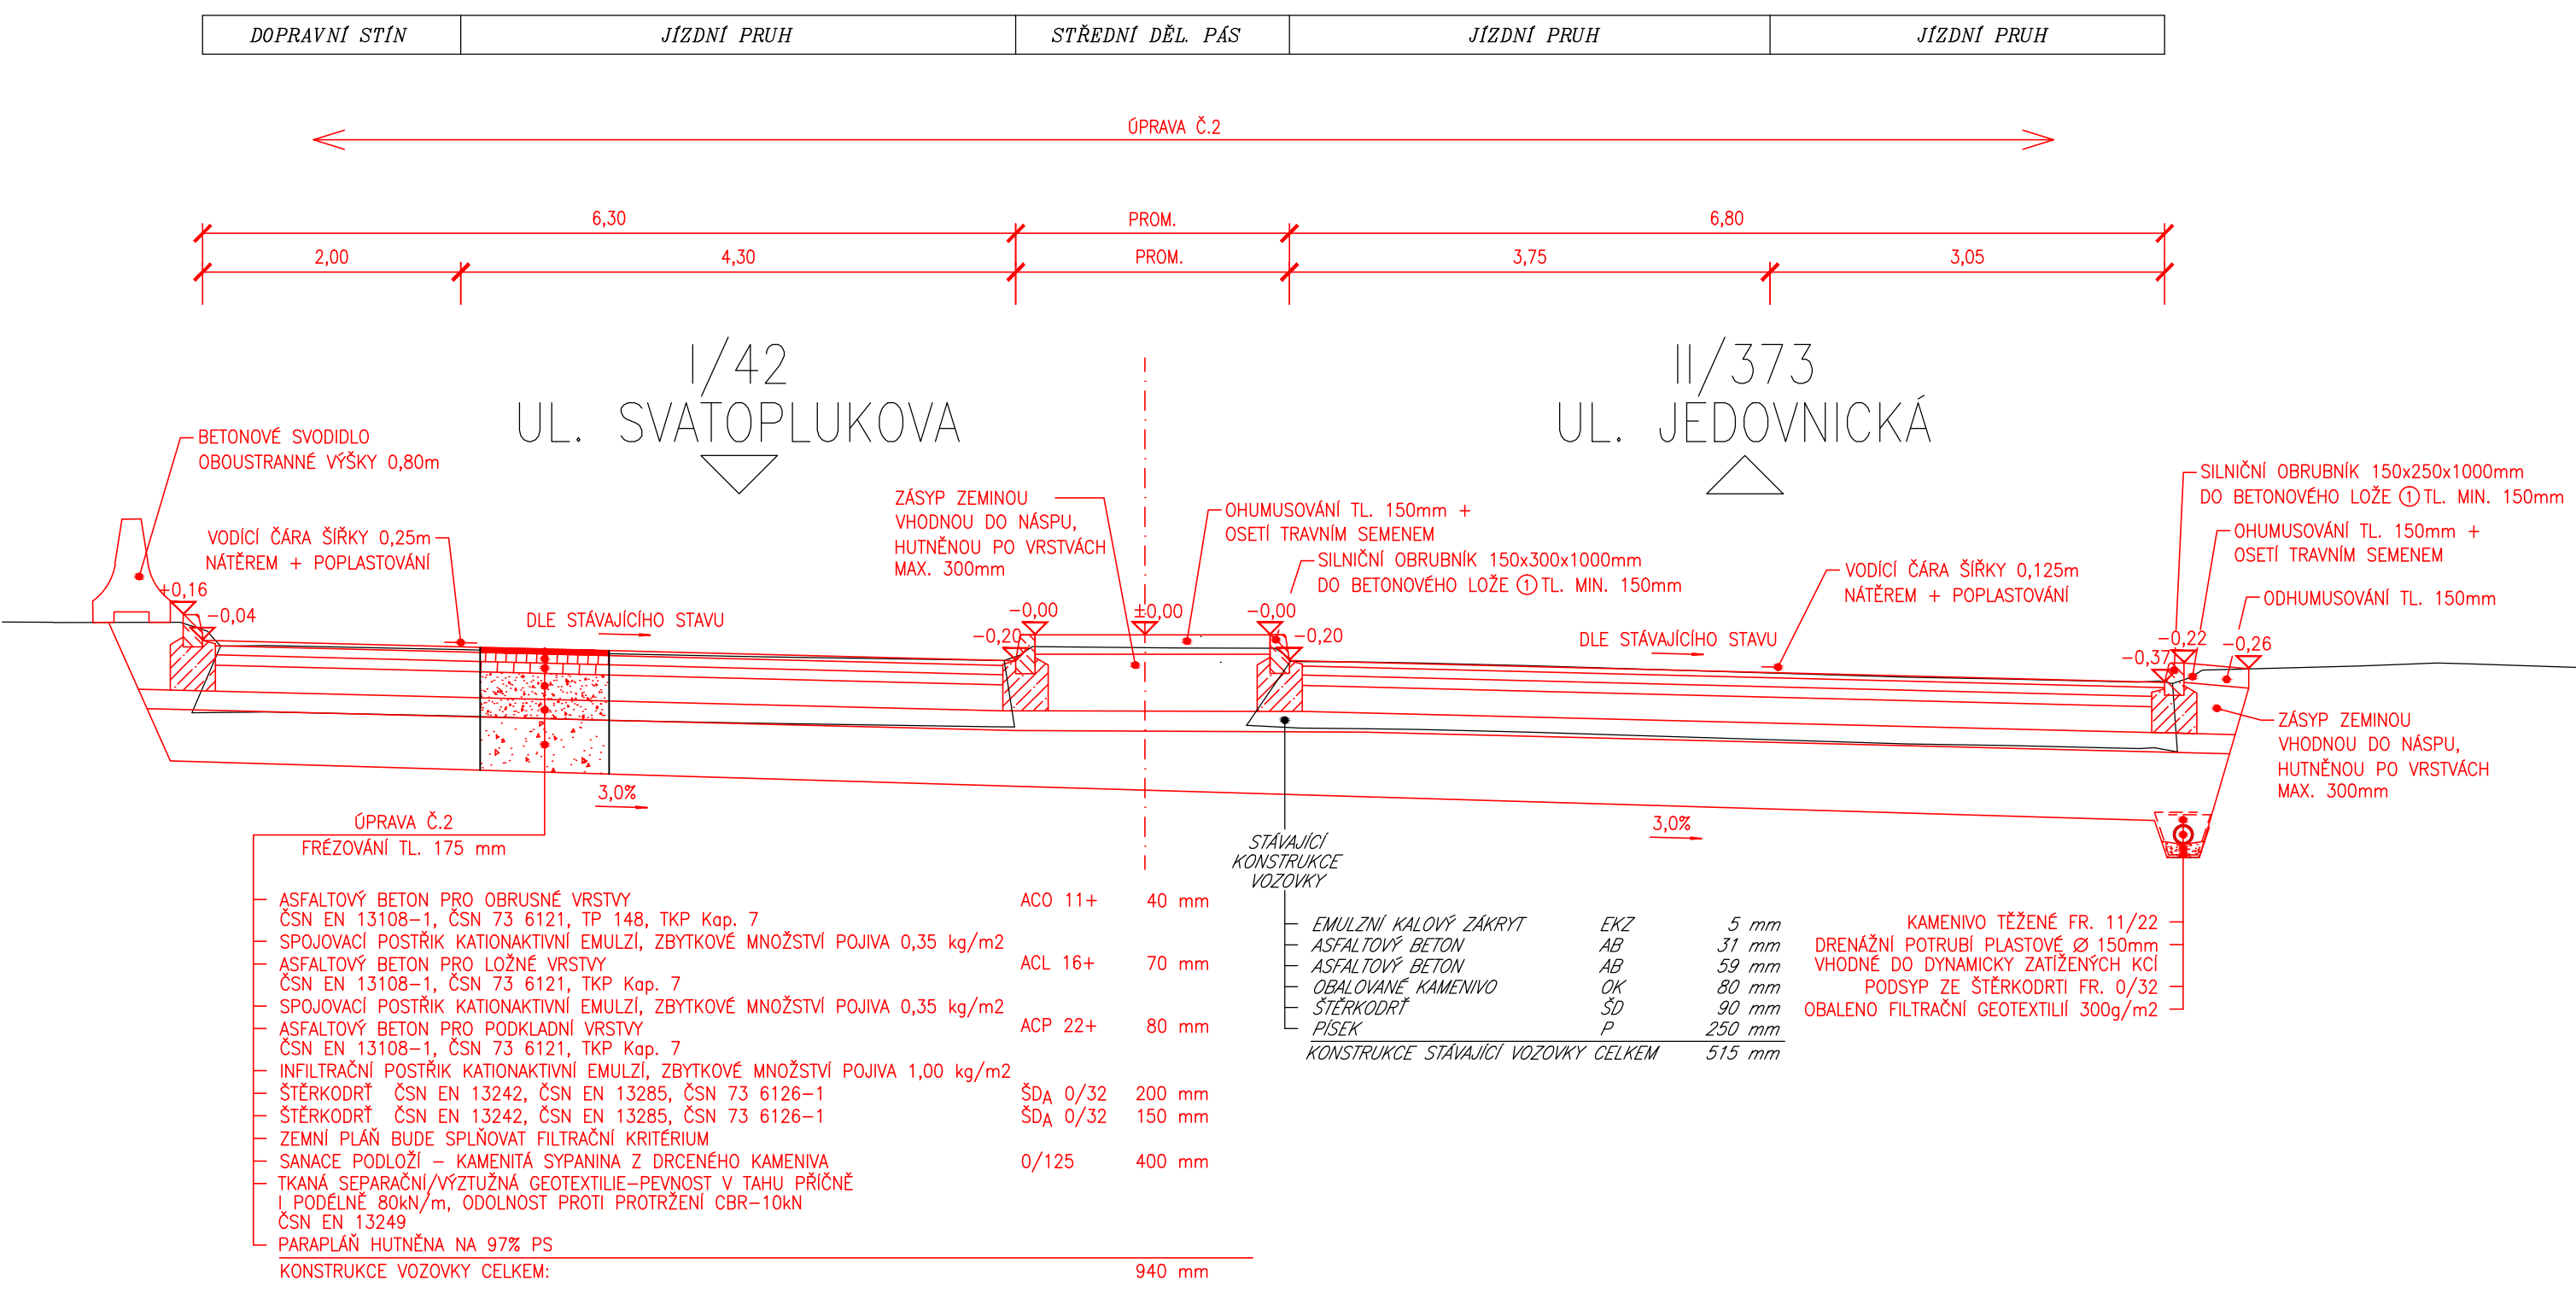


VZOROVÉ PŘÍČNÉ ŘEZY  
M 1:50

SILNICE II. TŘÍDY  
KATEGORIE MS2/40

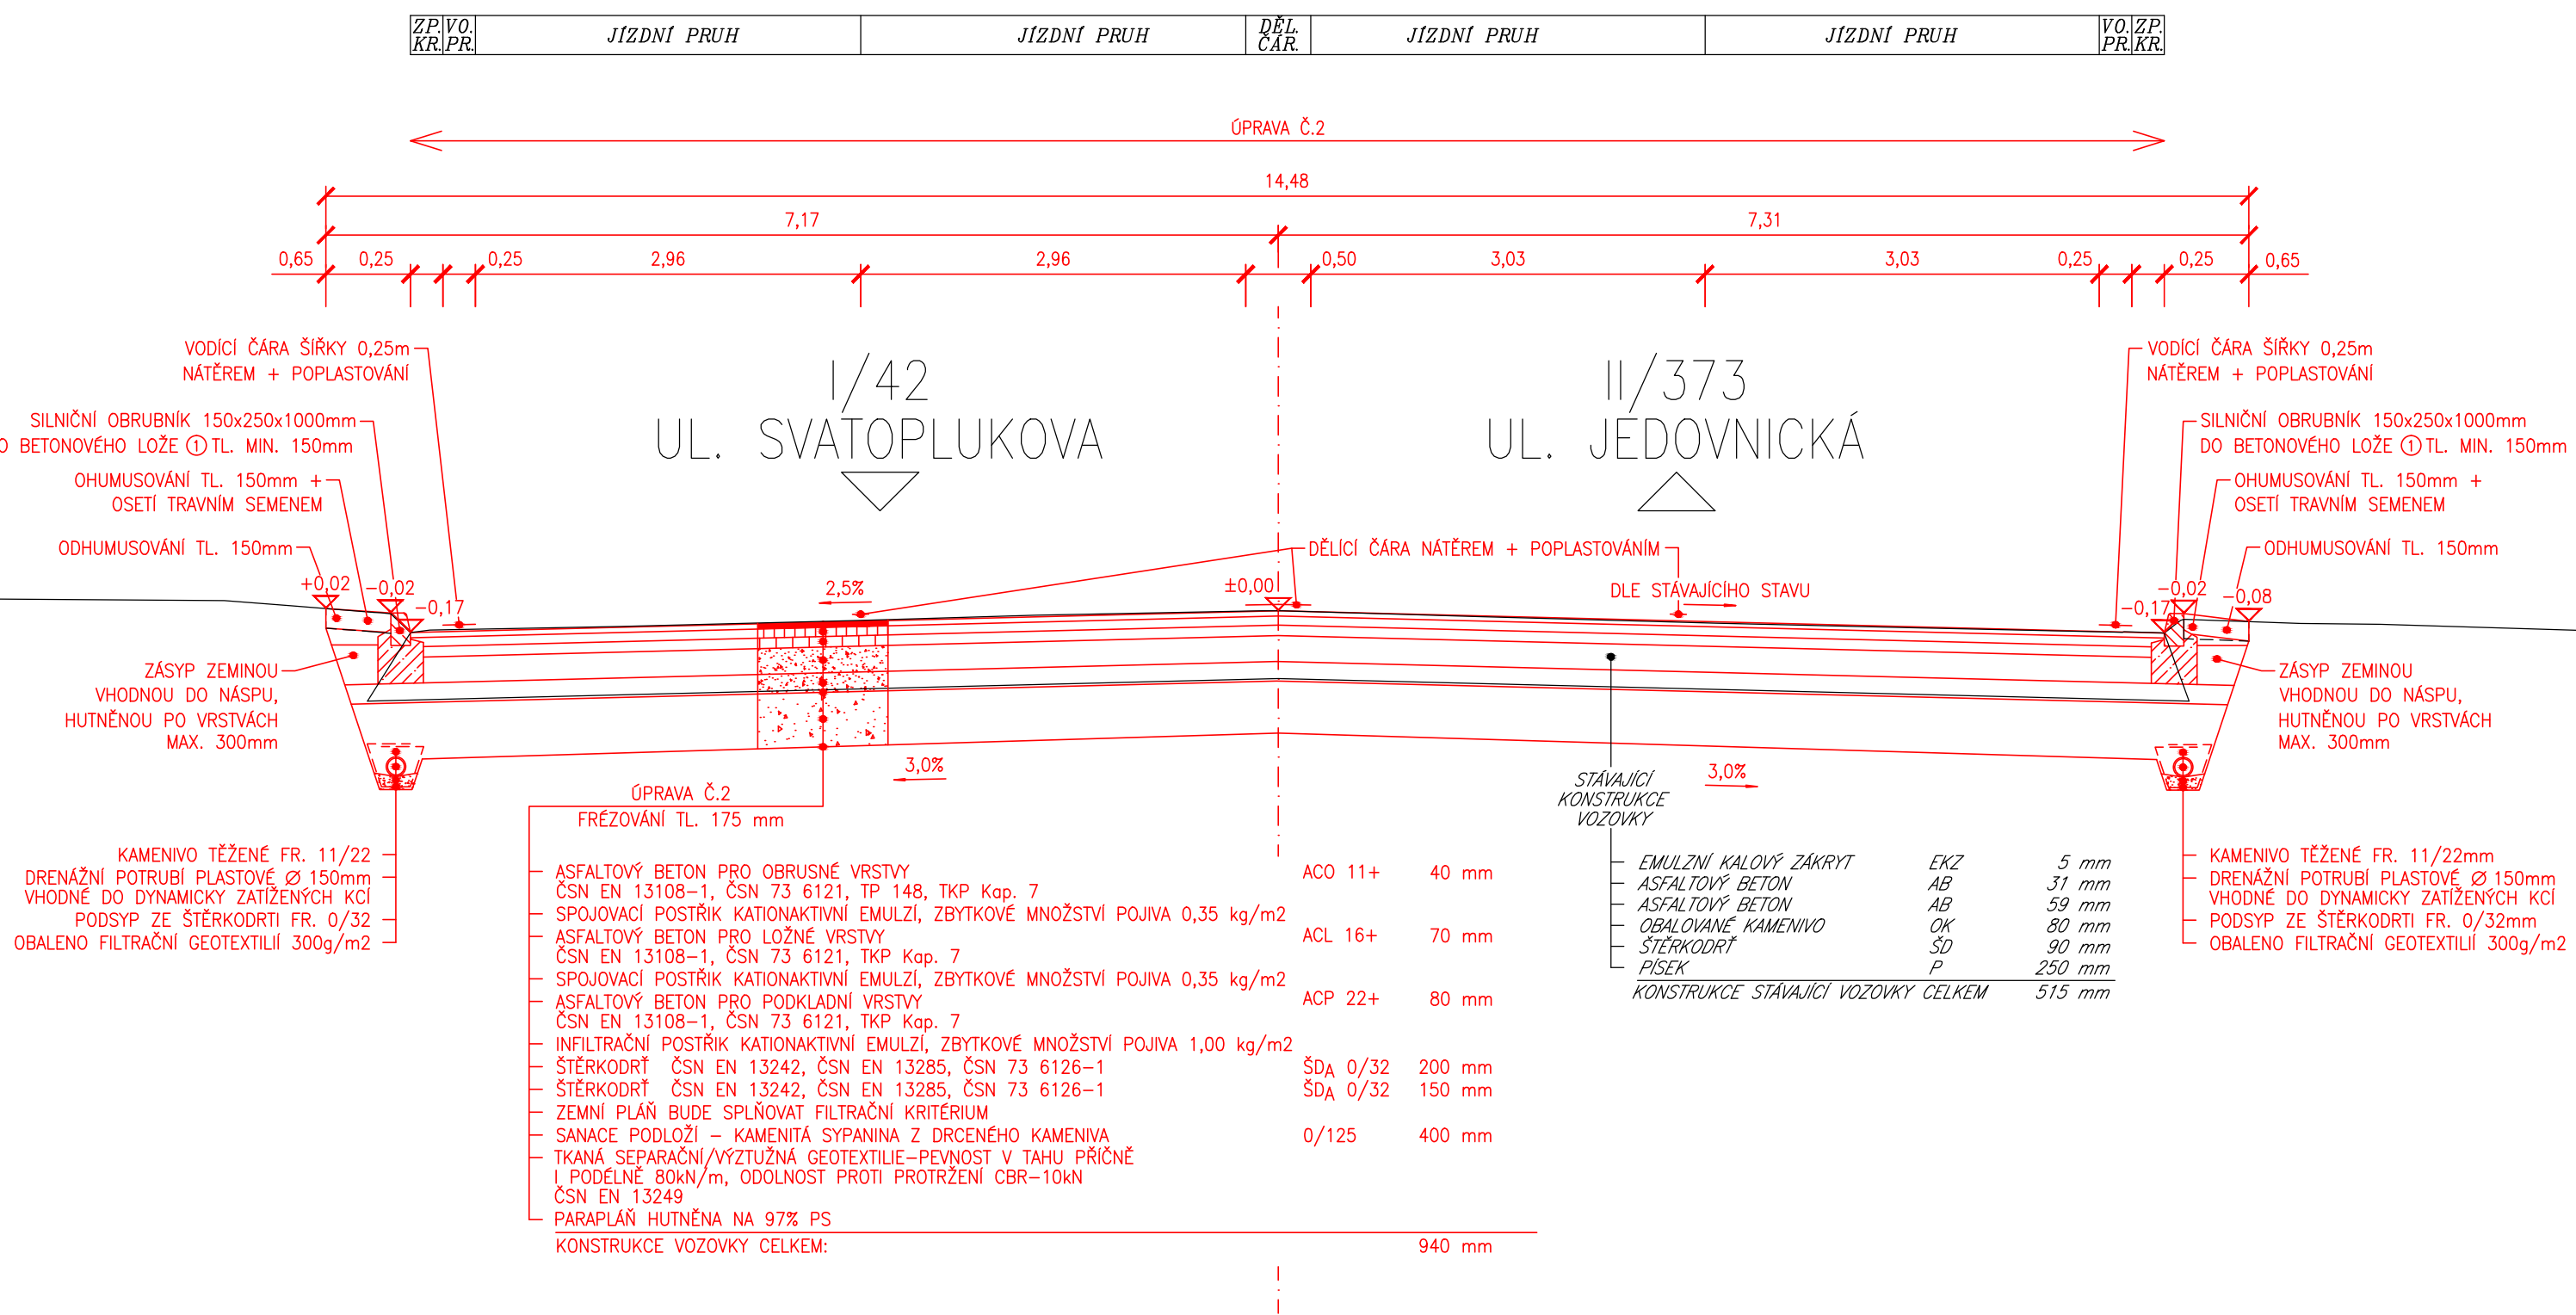

DRUHY POUŽITÝCH BETONŮ

① BETON ČSN EN 206-1-C20/25-XF3 (CZ)-Cl 1,0-Dmax 22-S3

BETONOVÉ LOŽE

SILNICE II. TŘÍDY  
KATEGORIE MS2/40

D

Souřadnicový systém S-JTSK  
Výškový systém Bpv

OBJEDNATEL

**Správa a údržba silnic Jihomoravského kraje,**  
příspěvková organizace kraje, Žerotínovo nám. 449/3, 602 00 Brno

GENERÁLNÍ PROJEKTANT

**Linio Plan, s.r.o.**  
Sochorova 23, 616 00 Brno

HLAVNÍ INŽENÝR PROJEKTU

ING. TOMÁŠ JAKL

ČÍSLO ZAKÁZKY

L-020-048-000


ATELIER

S2

ZODPOVĚDNÝ PROJEKTANT

ING. TOMÁŠ JAKL

PROJEKTANT SO

**Linio Plan, s.r.o.**  
Sochorova 23, 616 00 Brno

VYPRACOVAL

PETR POPELKA

KONTROLOVAL

ING. FRANTIŠEK KOKORSKÝ

KRAJ

JIHOMORAVSKÝ

OKRES

BRNO - MĚSTO

MÚ/OÚ

BRNO, ŠLAPANICE

DATUM

9/2020

FORMÁT

5xA4

MĚŘÍTKO

1:50

ČÁST

D - DOKUMENTACE OBJEKTŮ

STUPEŇ

PDPS

ČÍSLO ZAKÁZKY

L-020-048-000

ČÍS. SOUPRAVY

ČÍS. PŘÍLOHY

4