
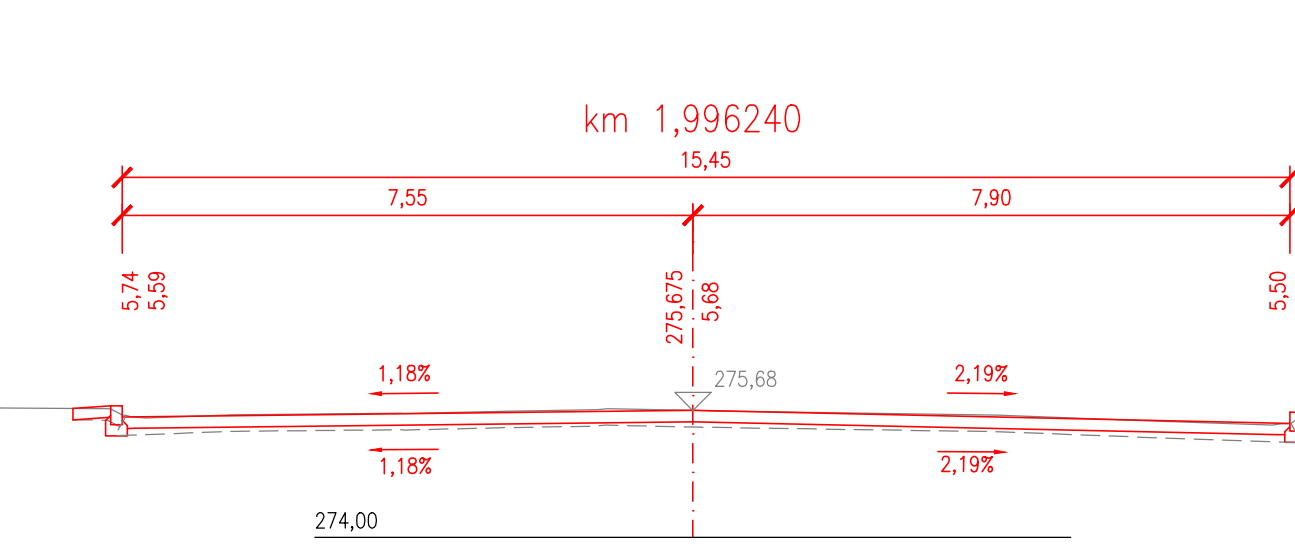
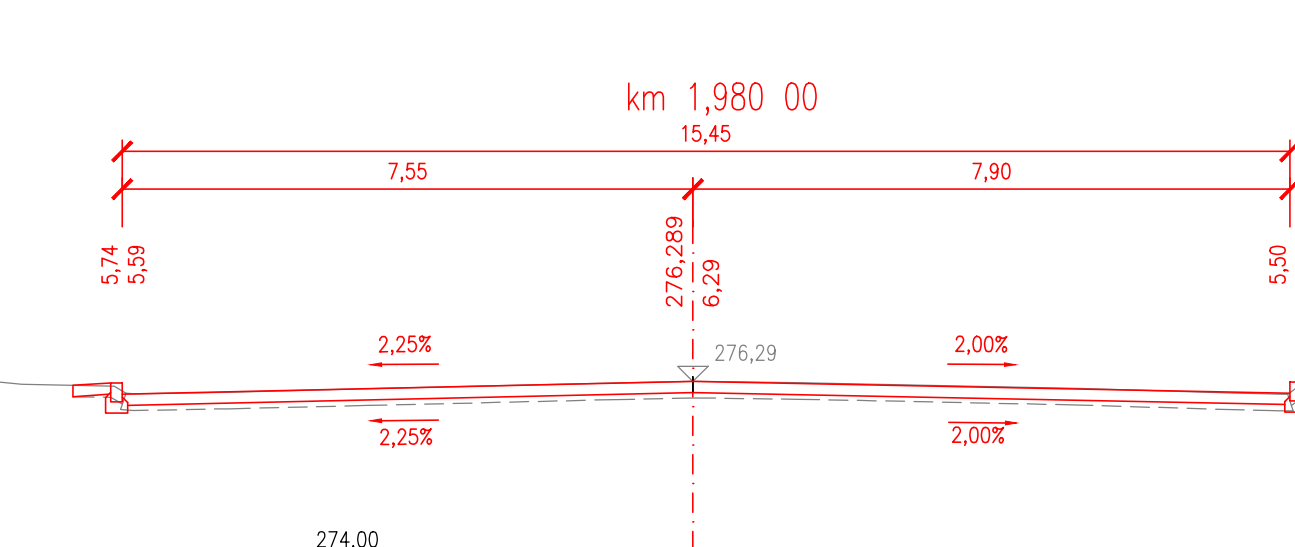
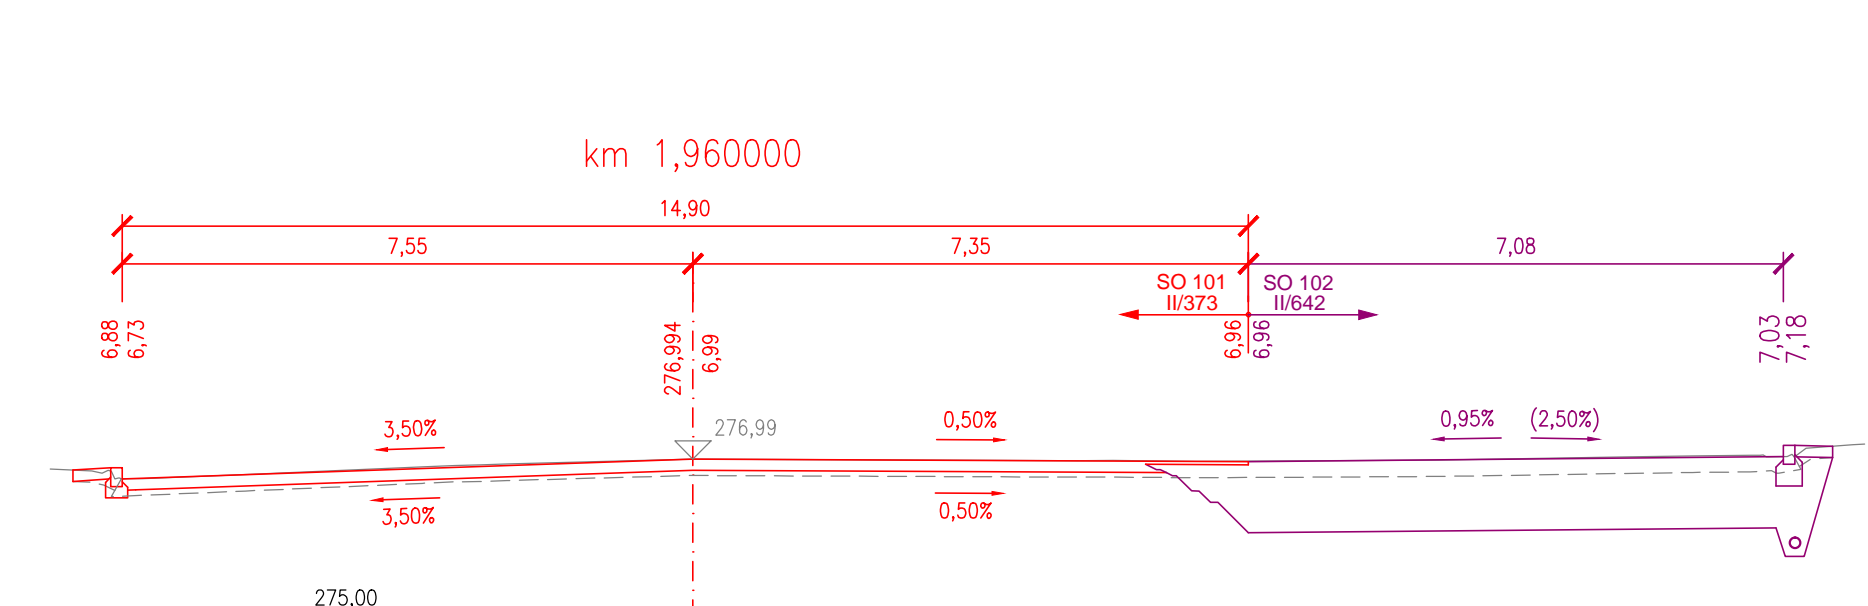
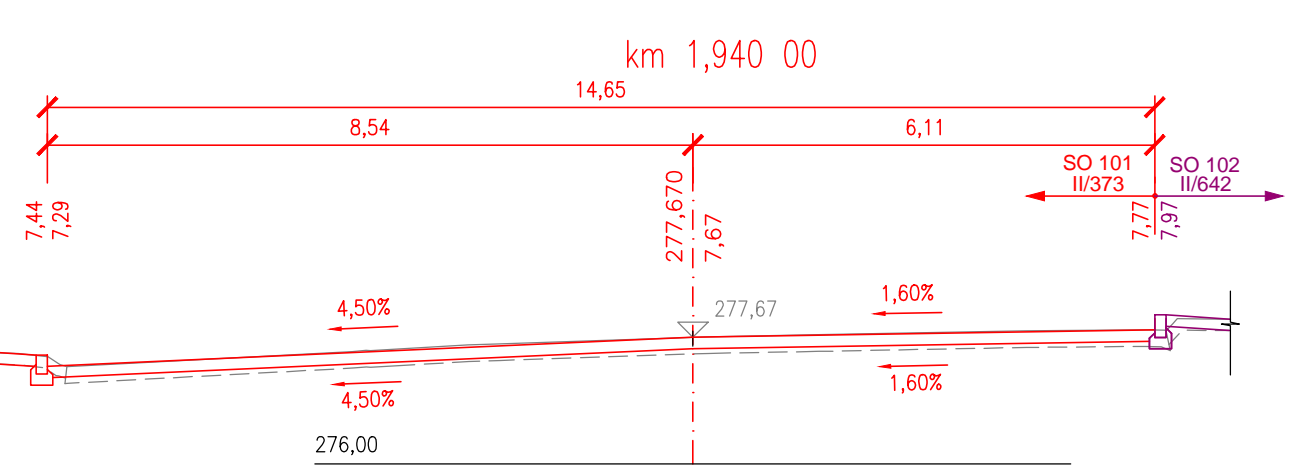
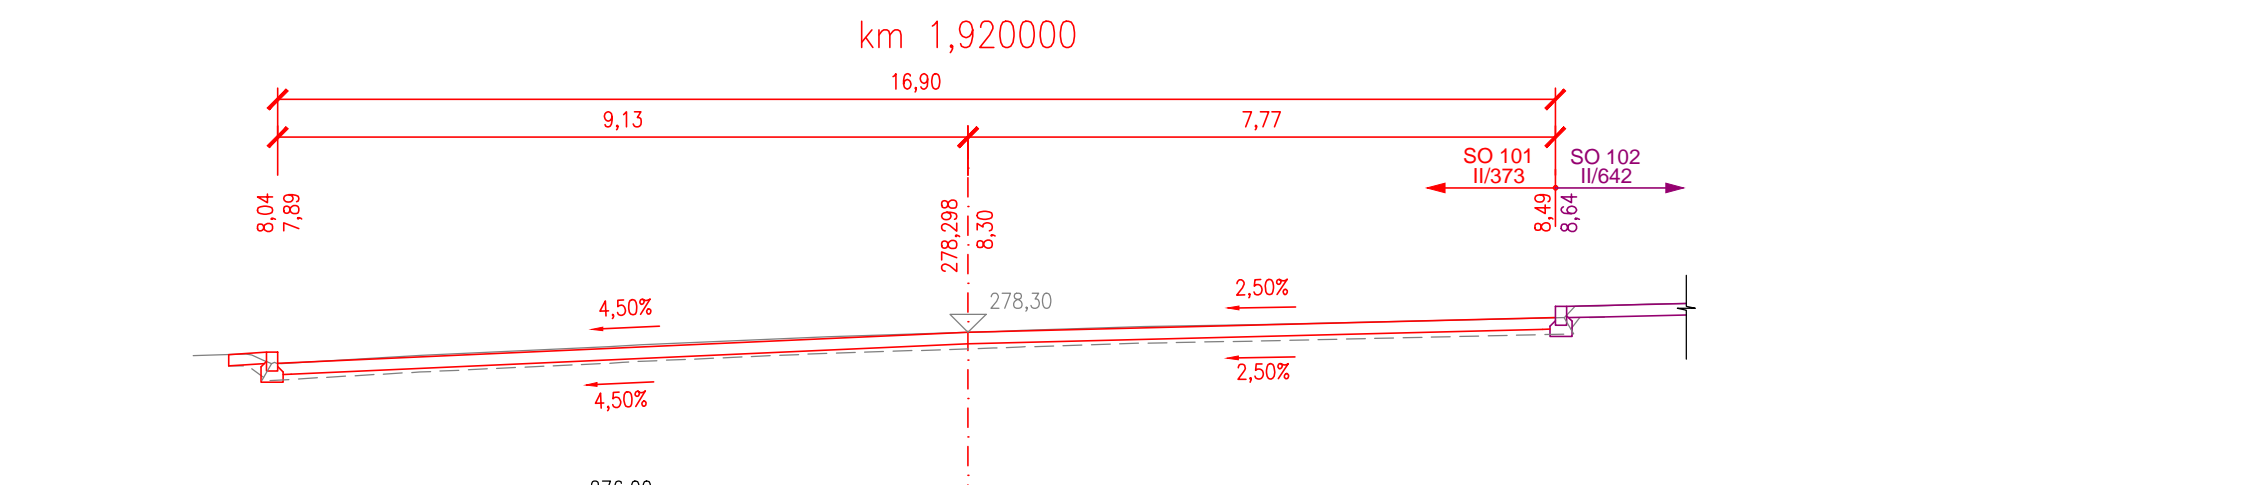
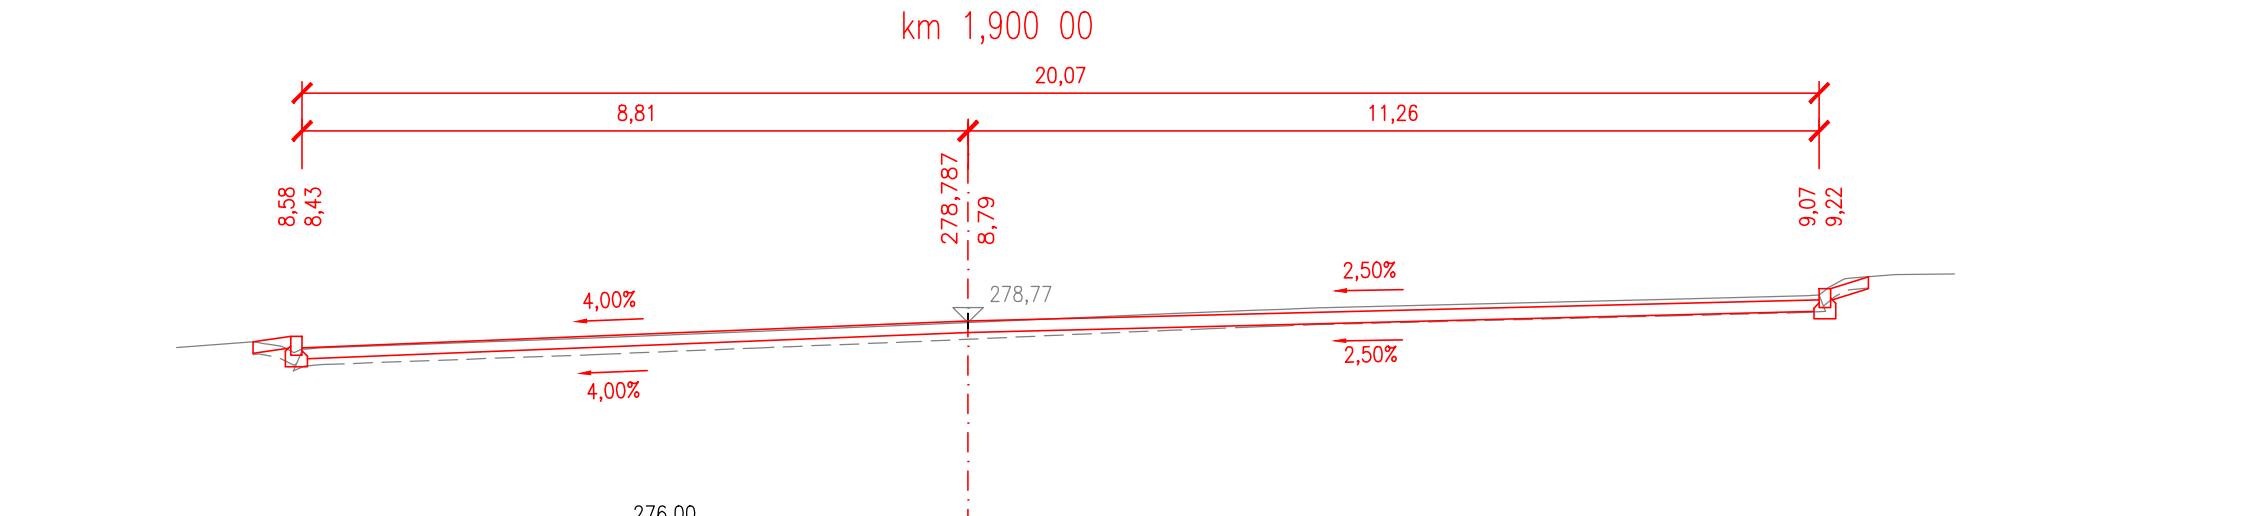
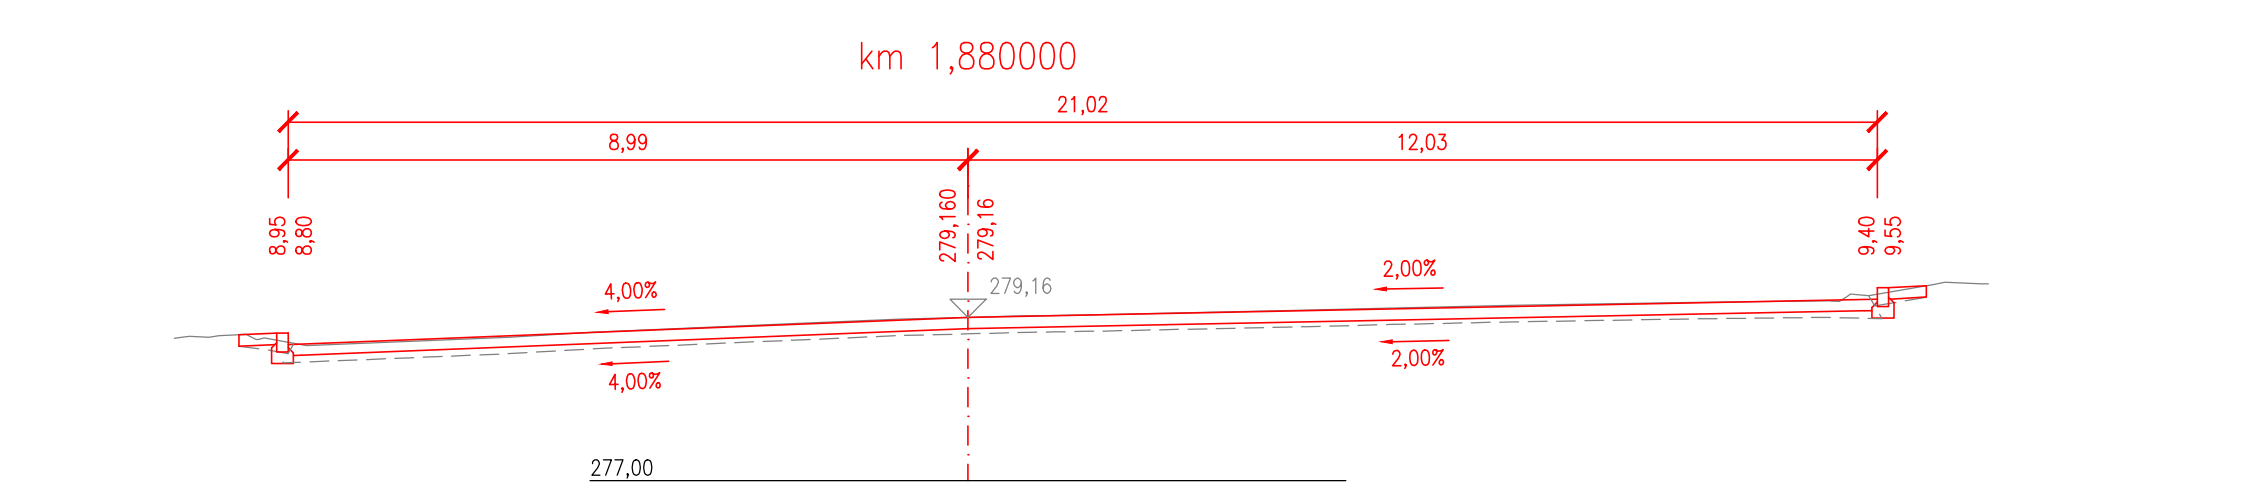
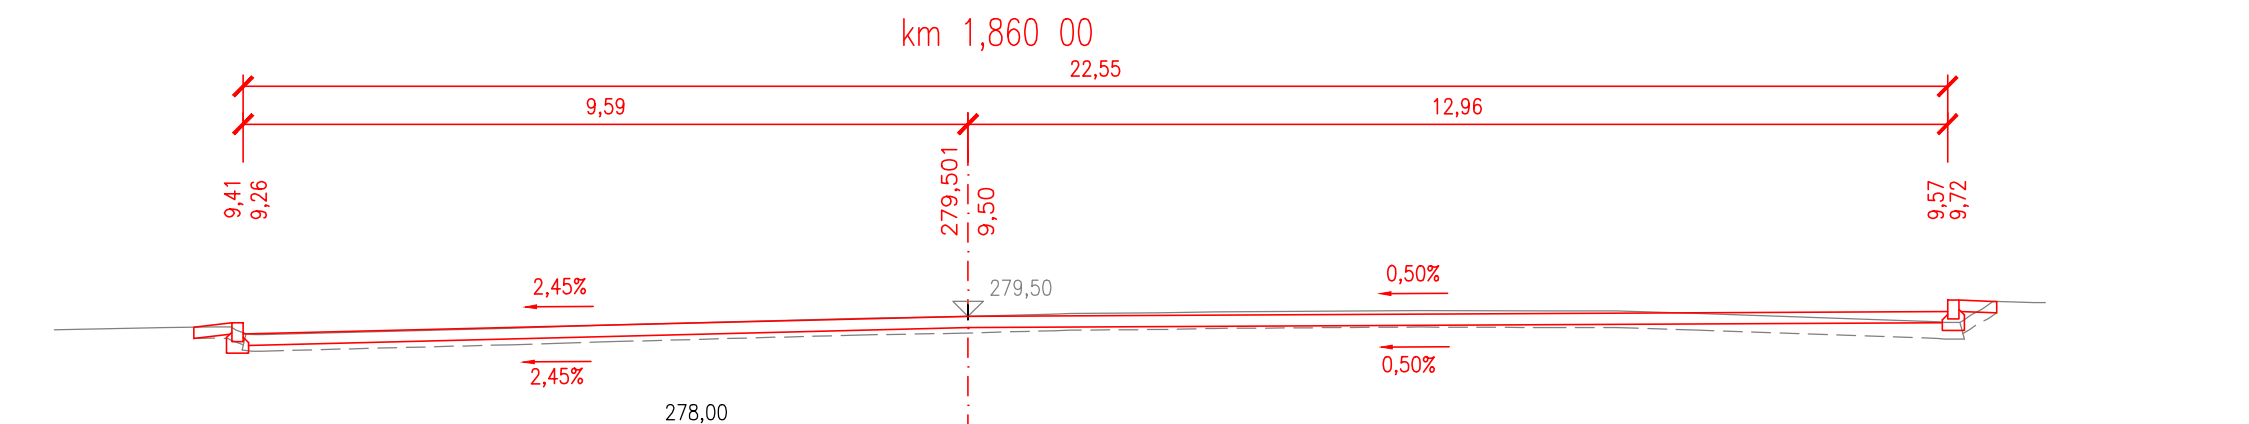
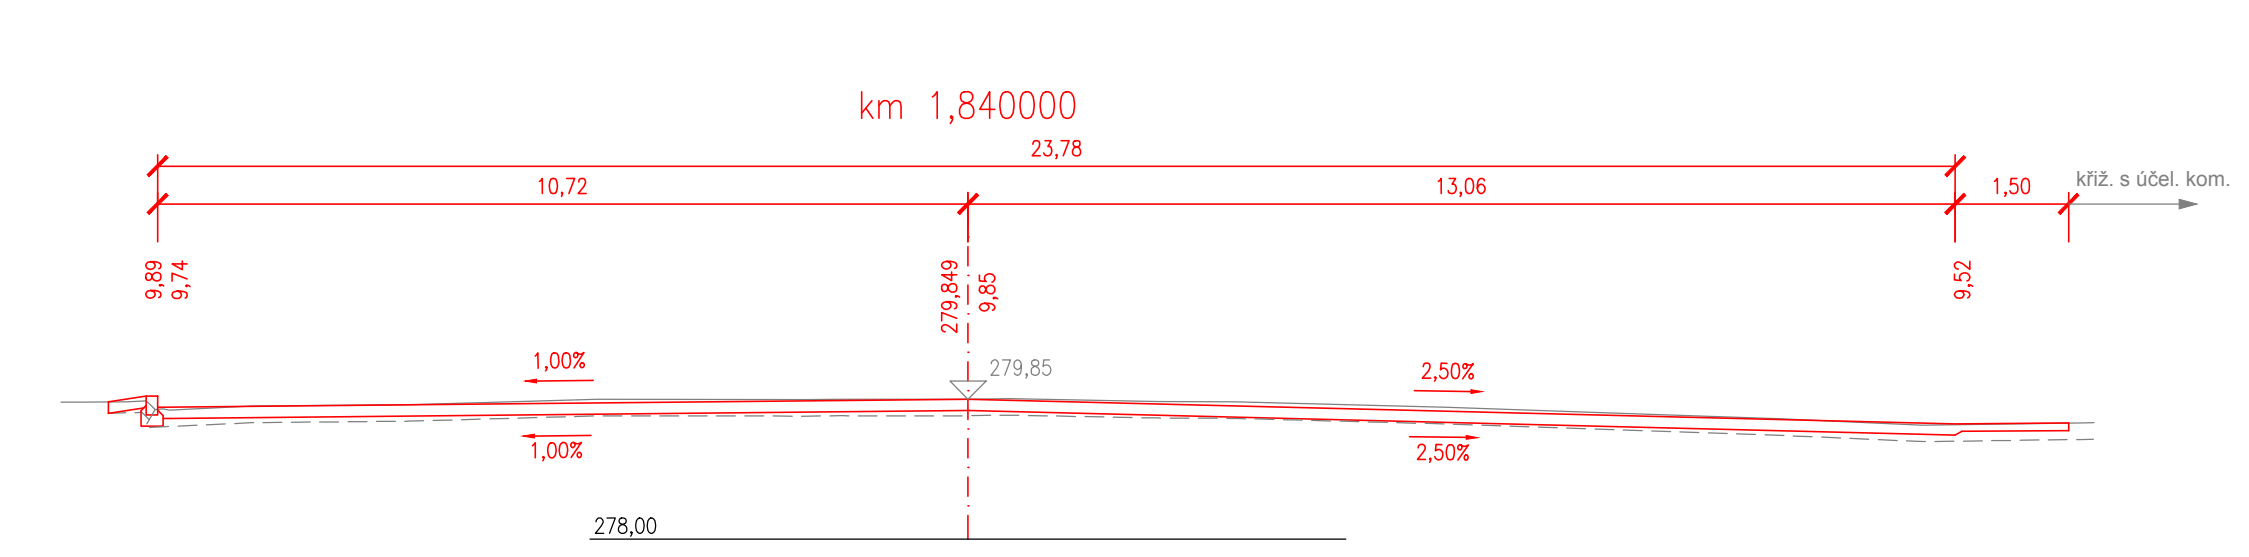
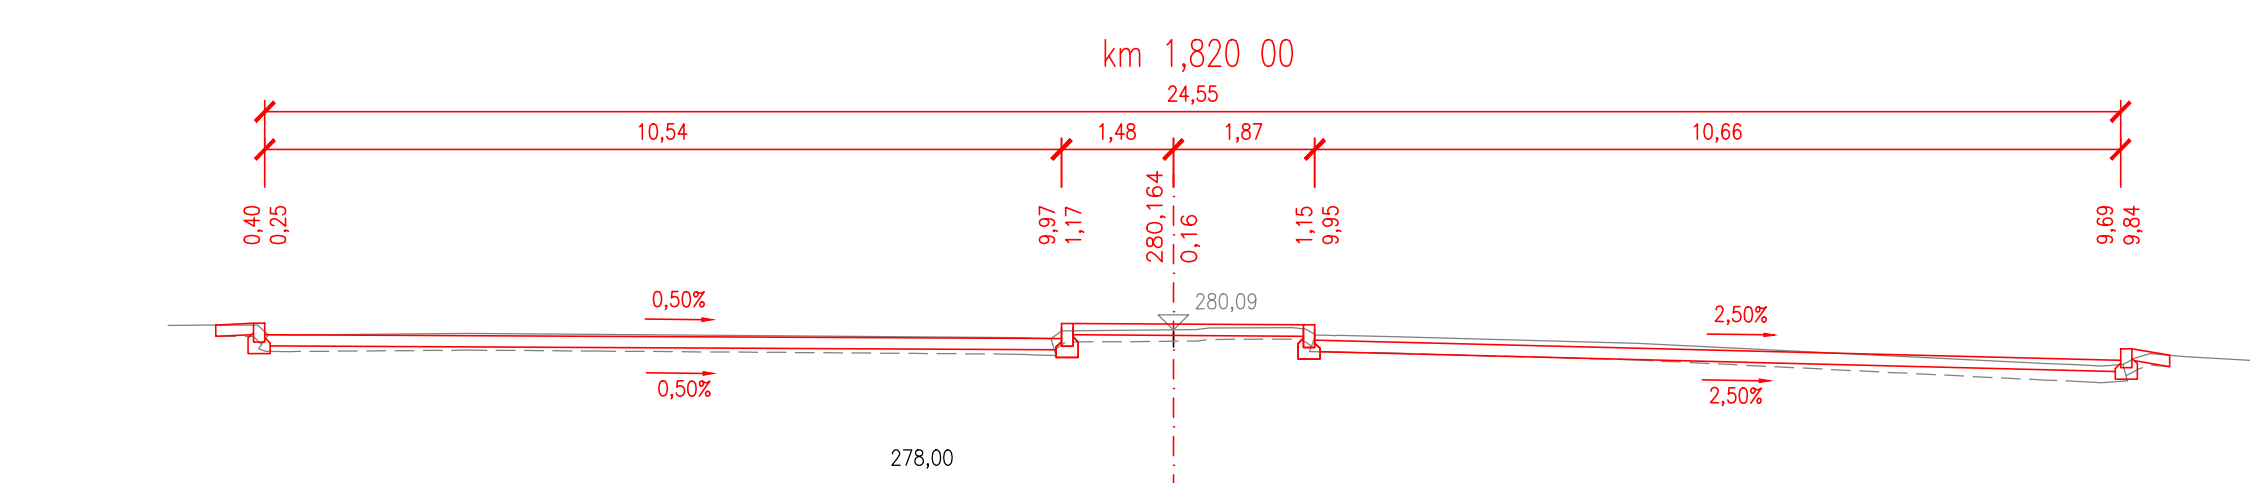
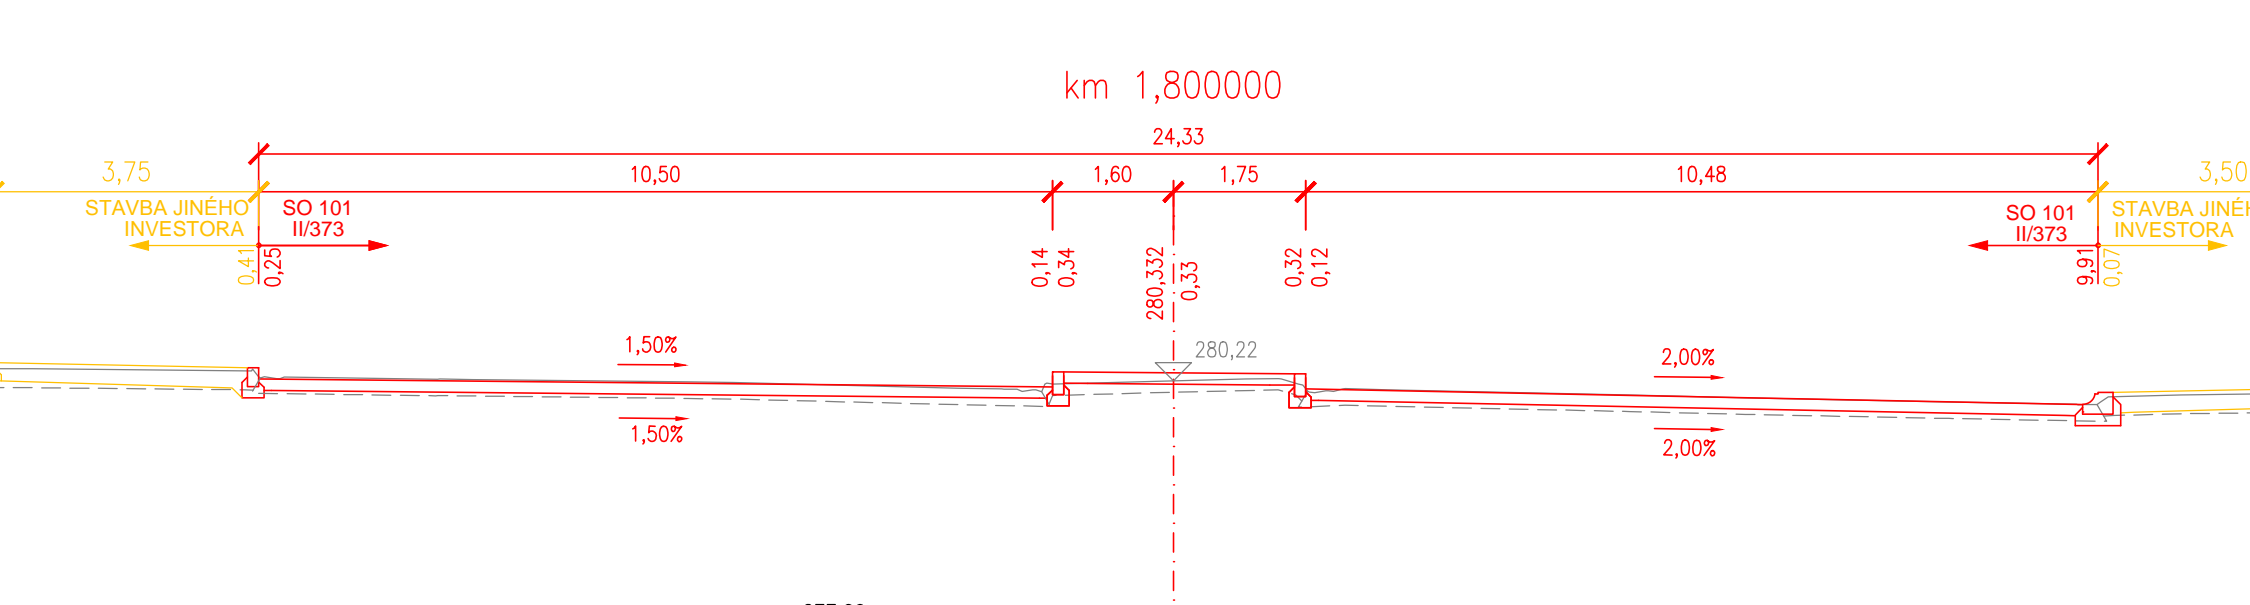
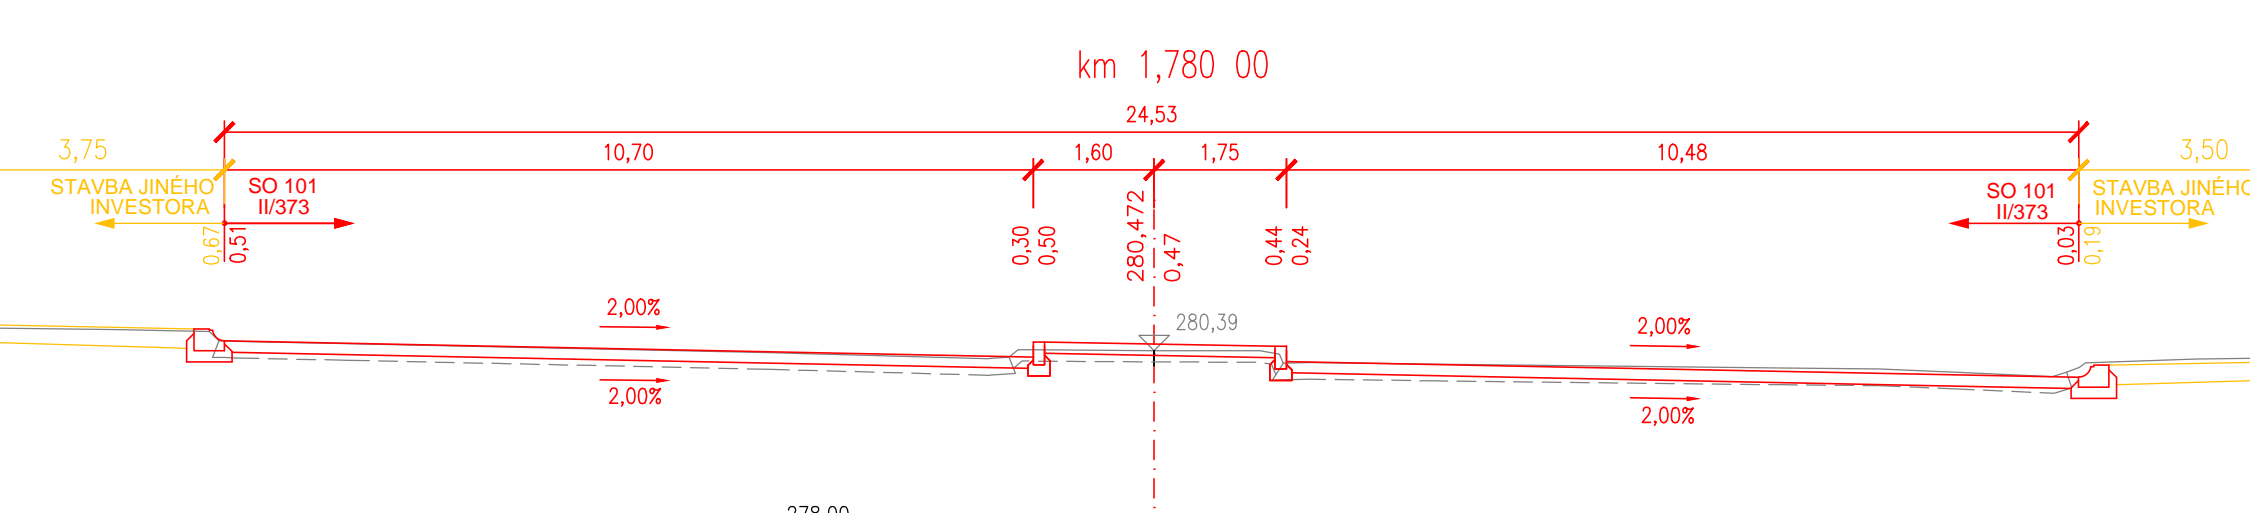
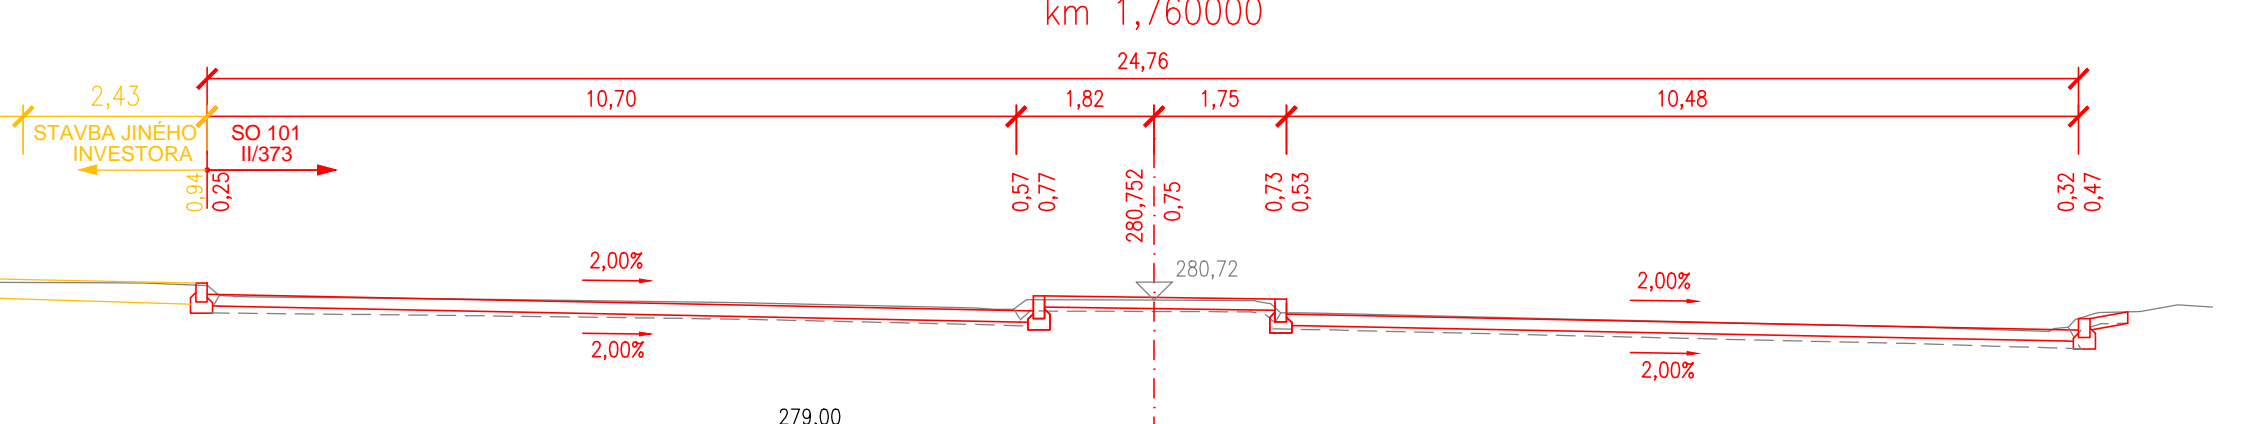
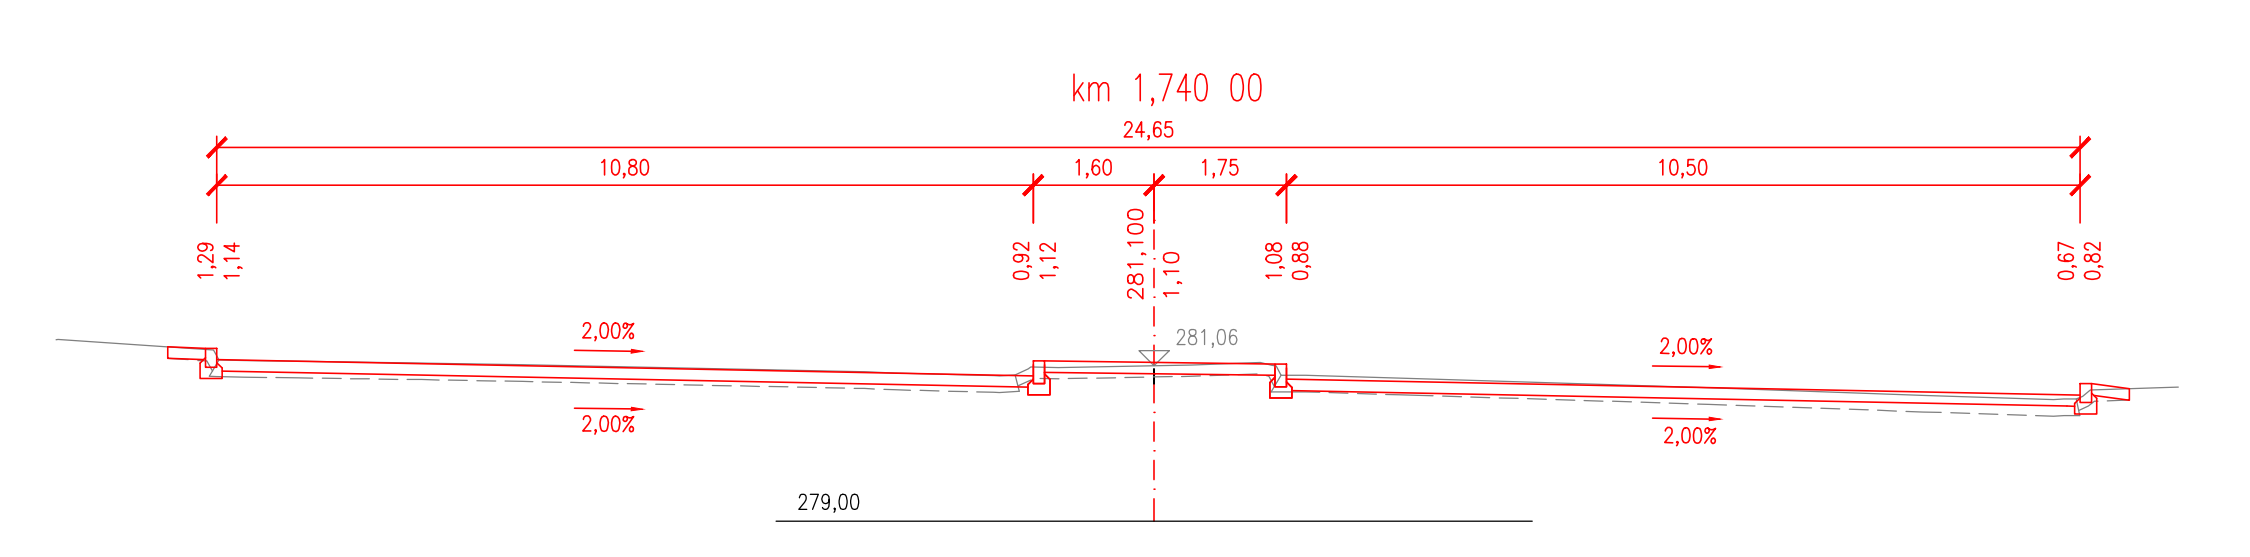
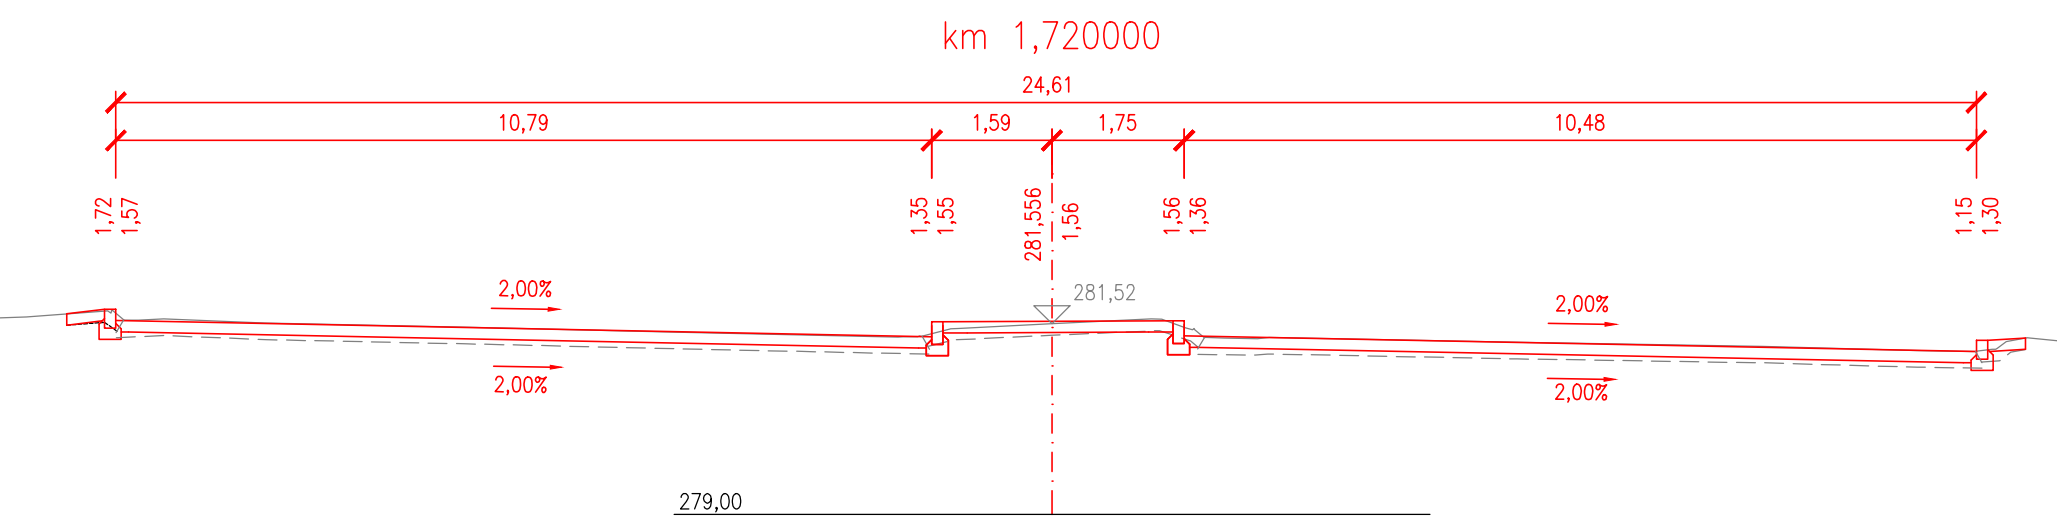
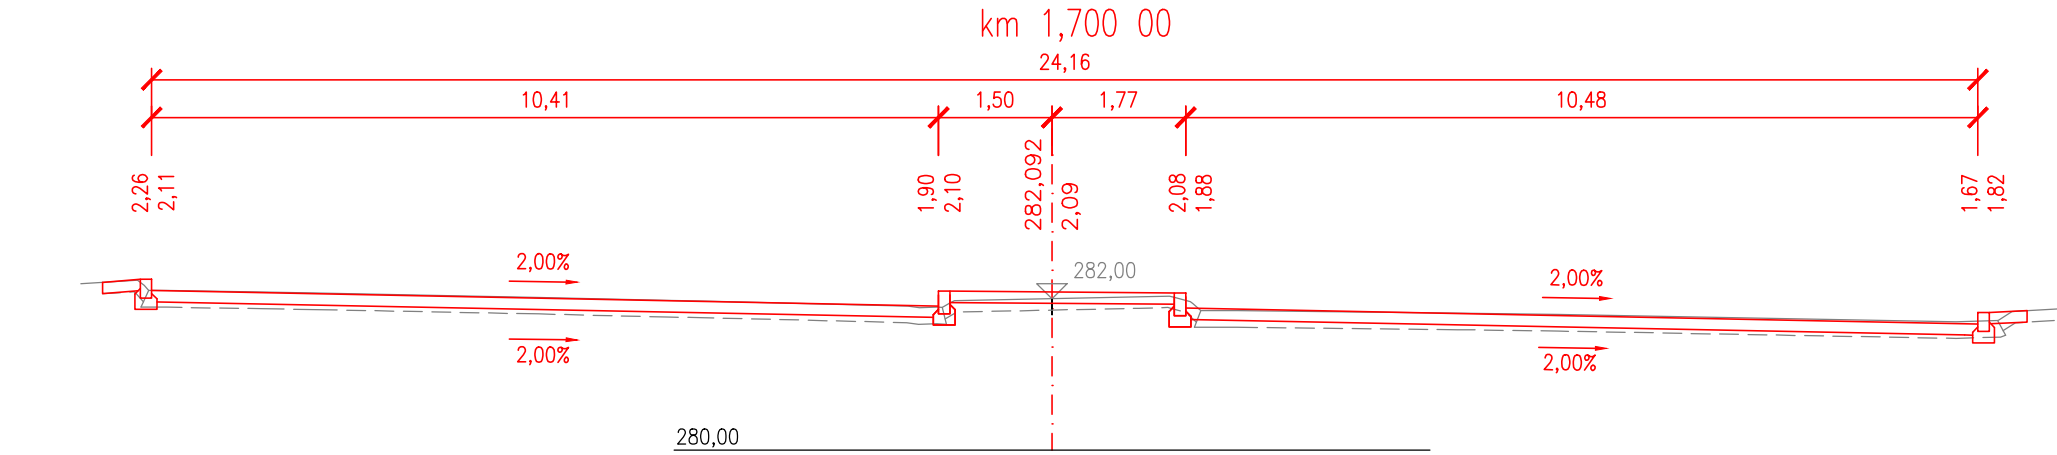
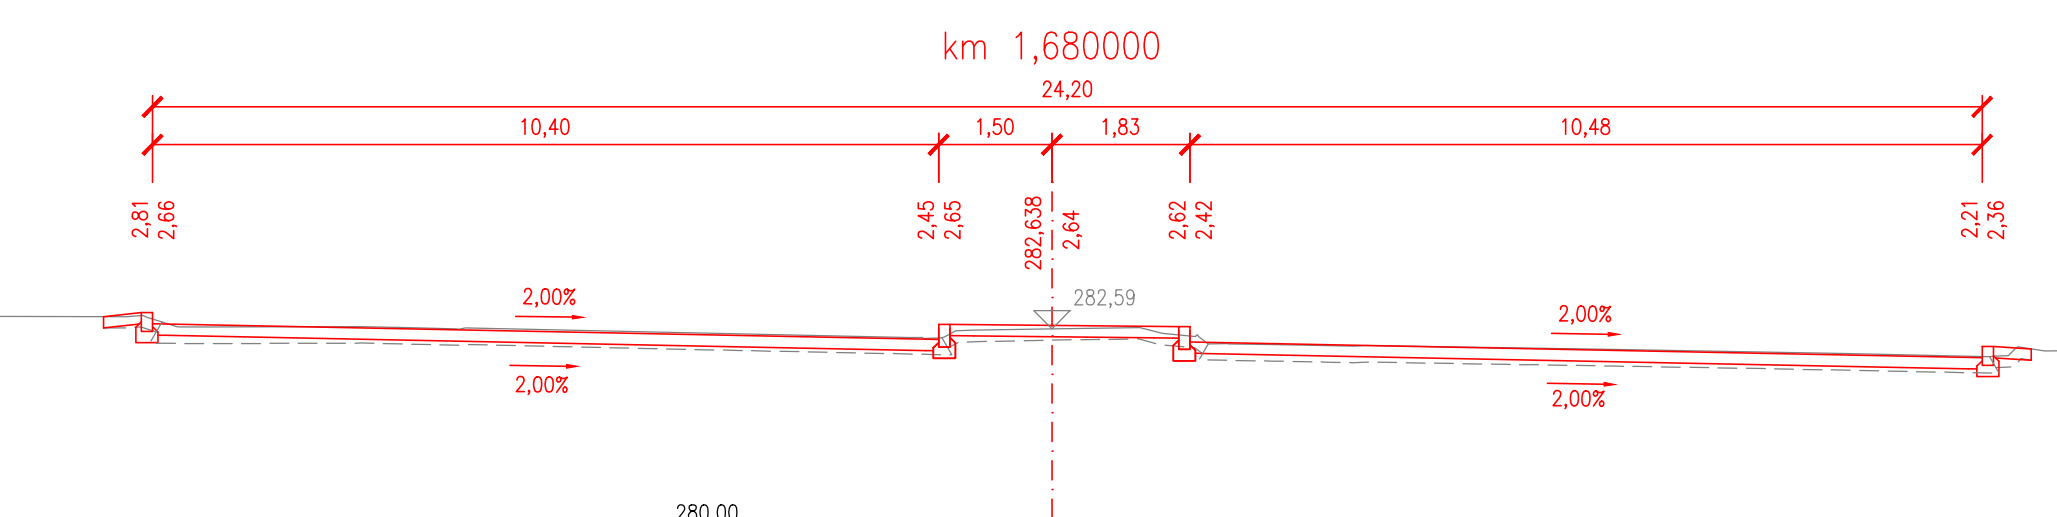
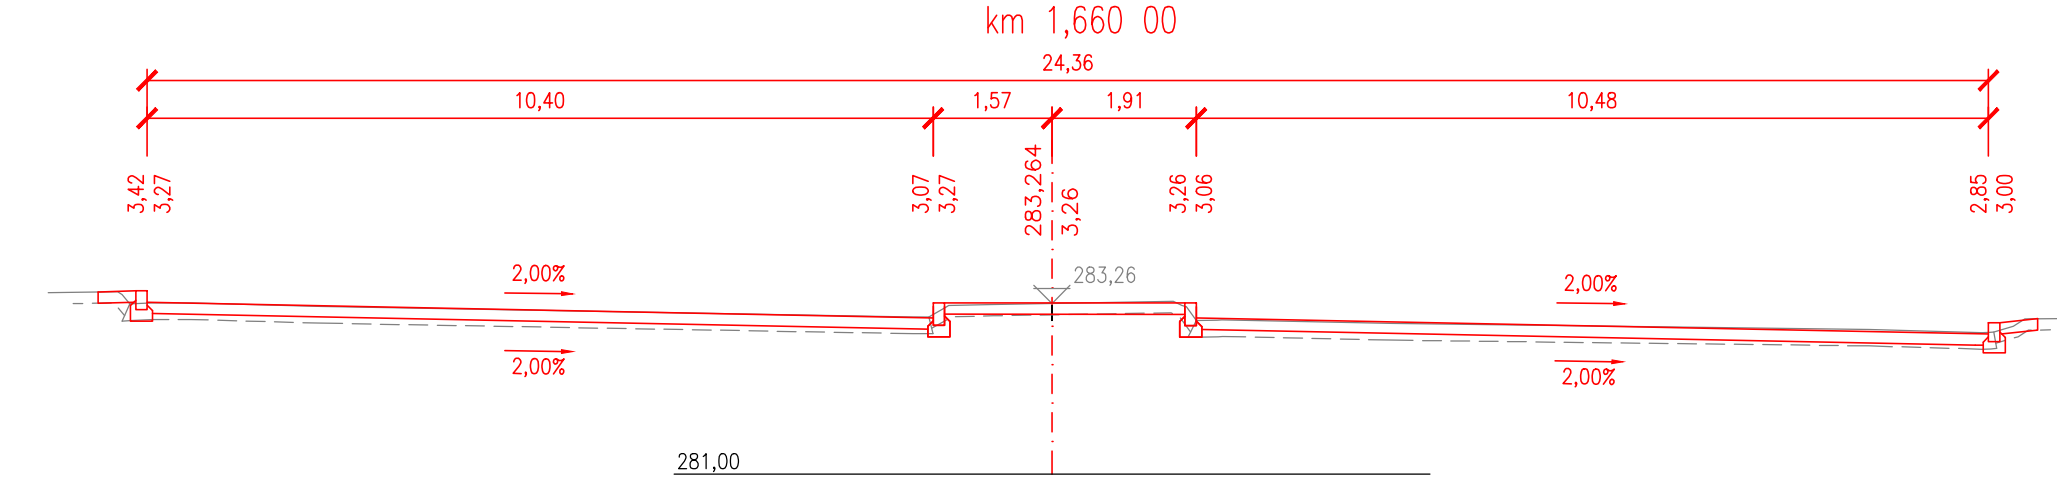
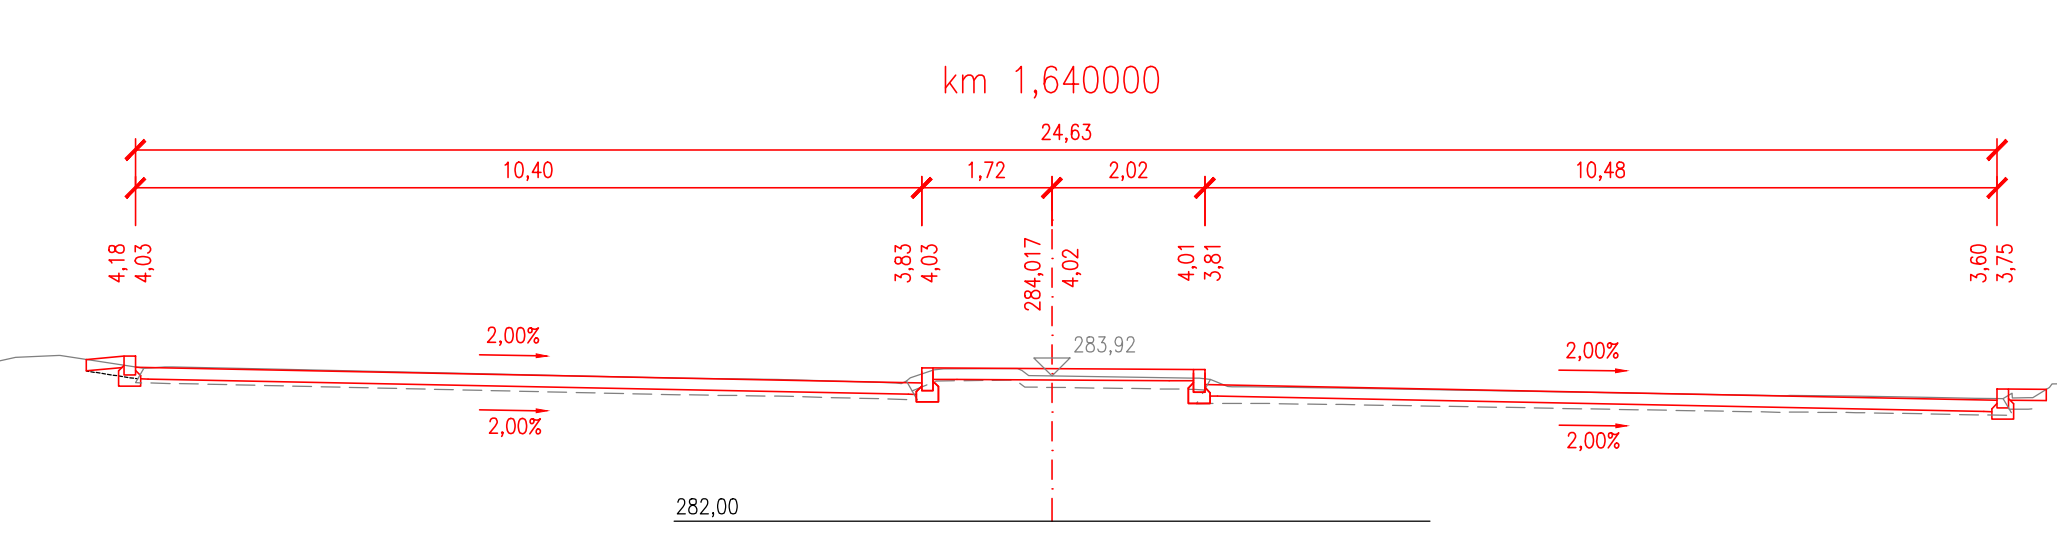
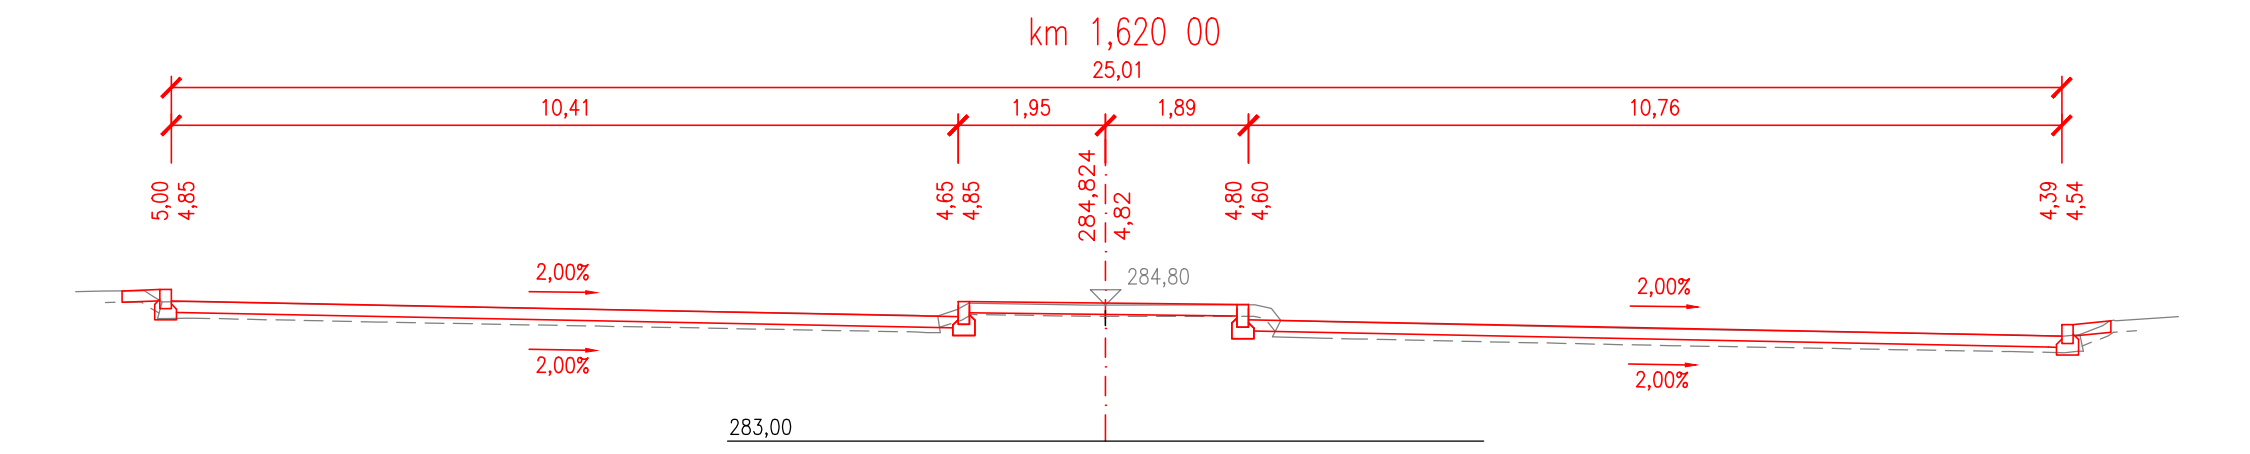
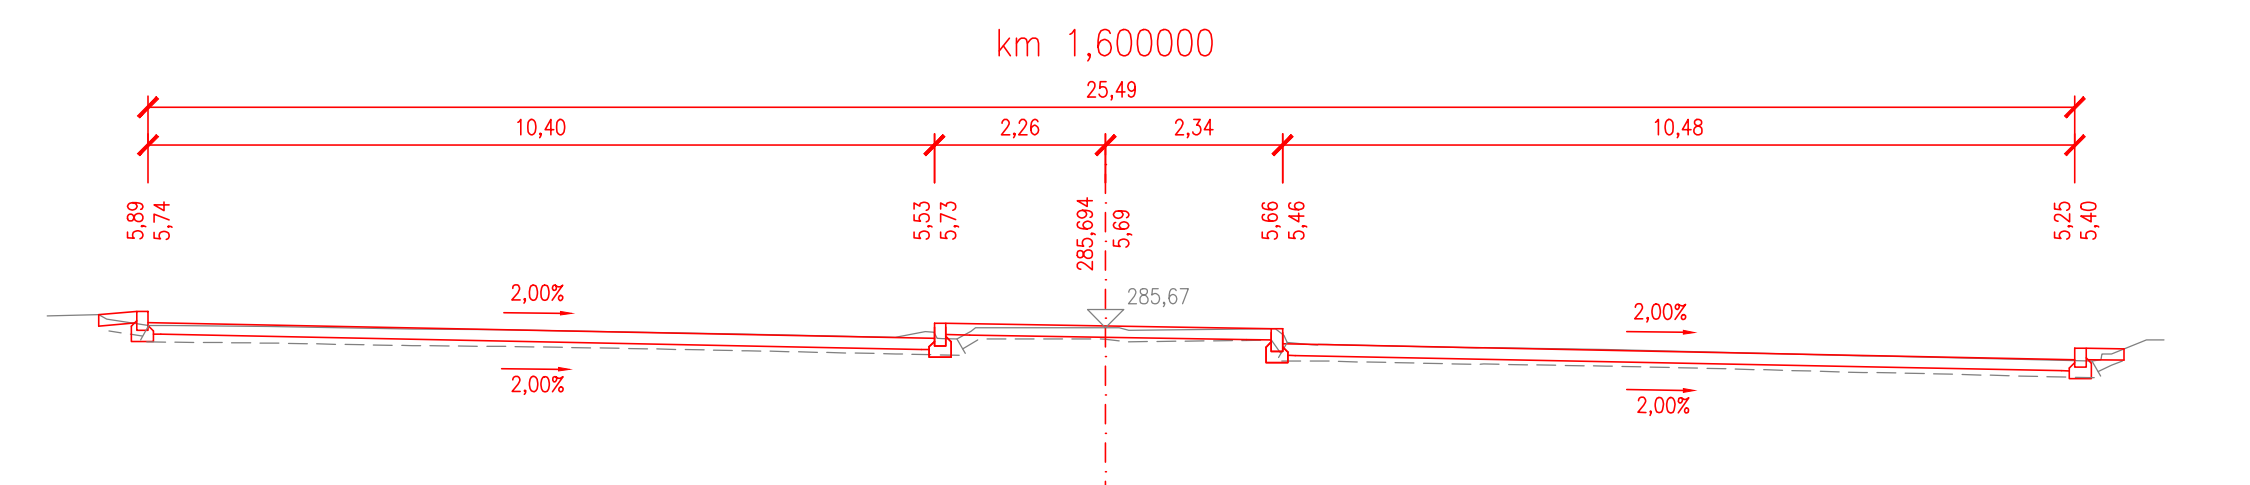
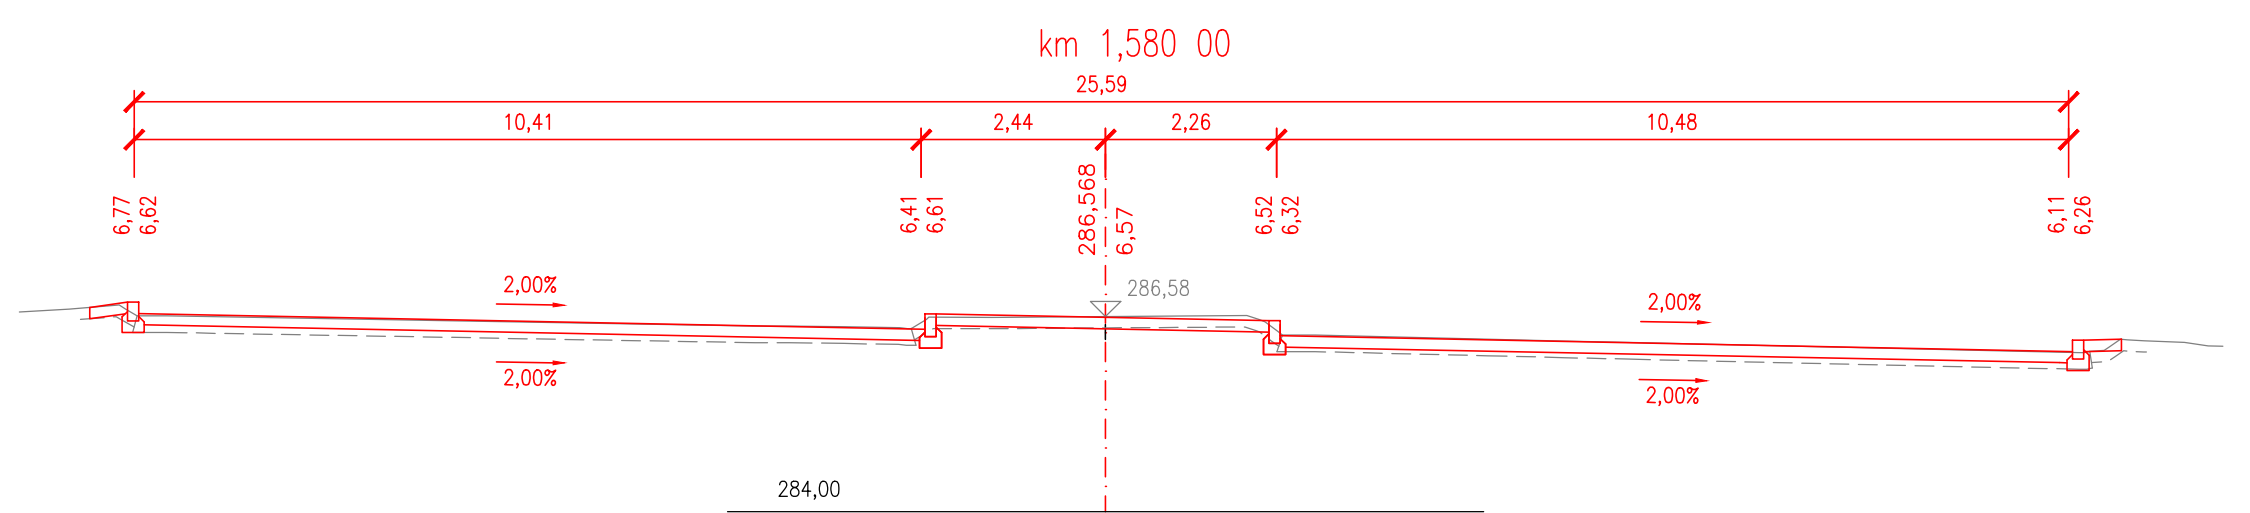
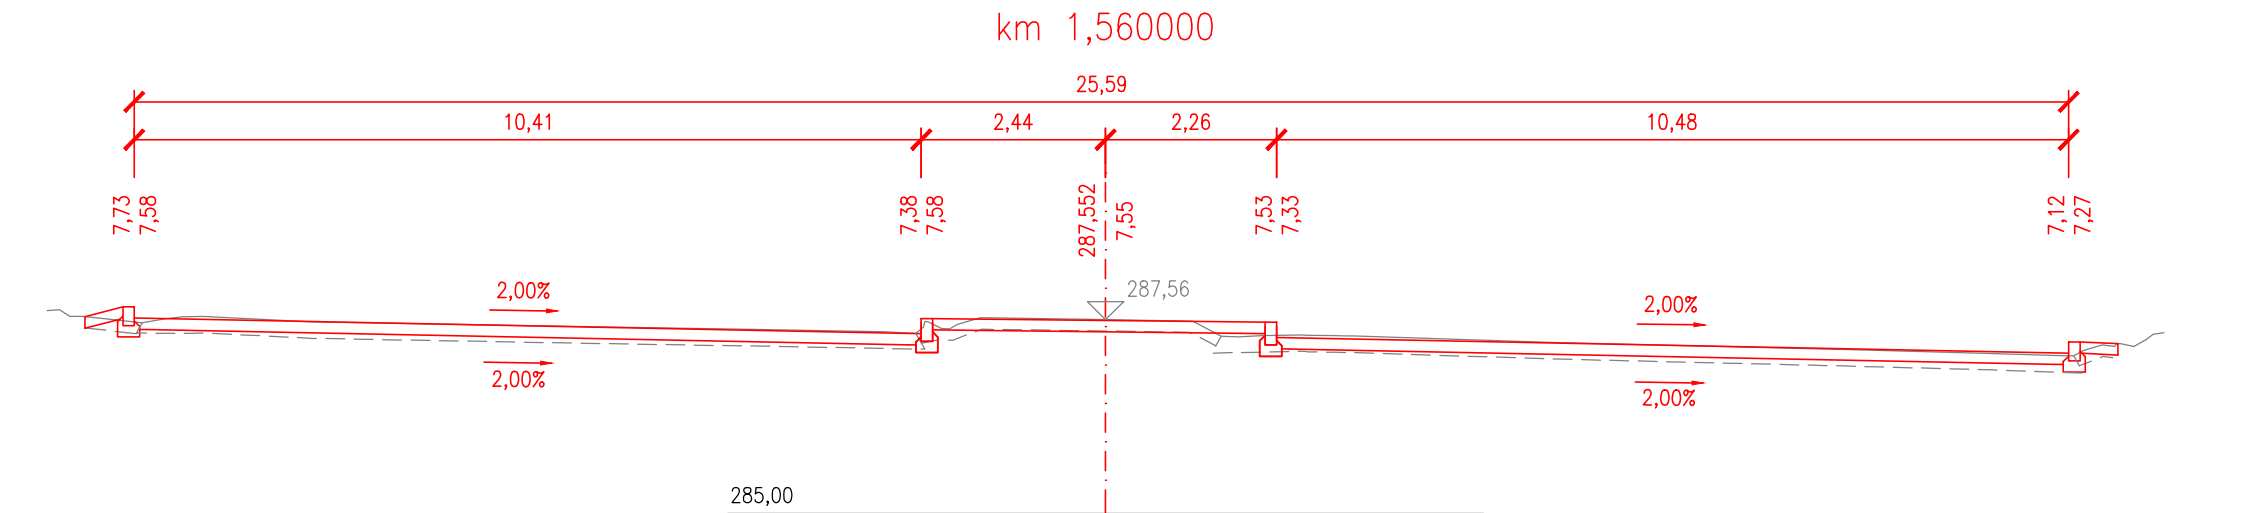
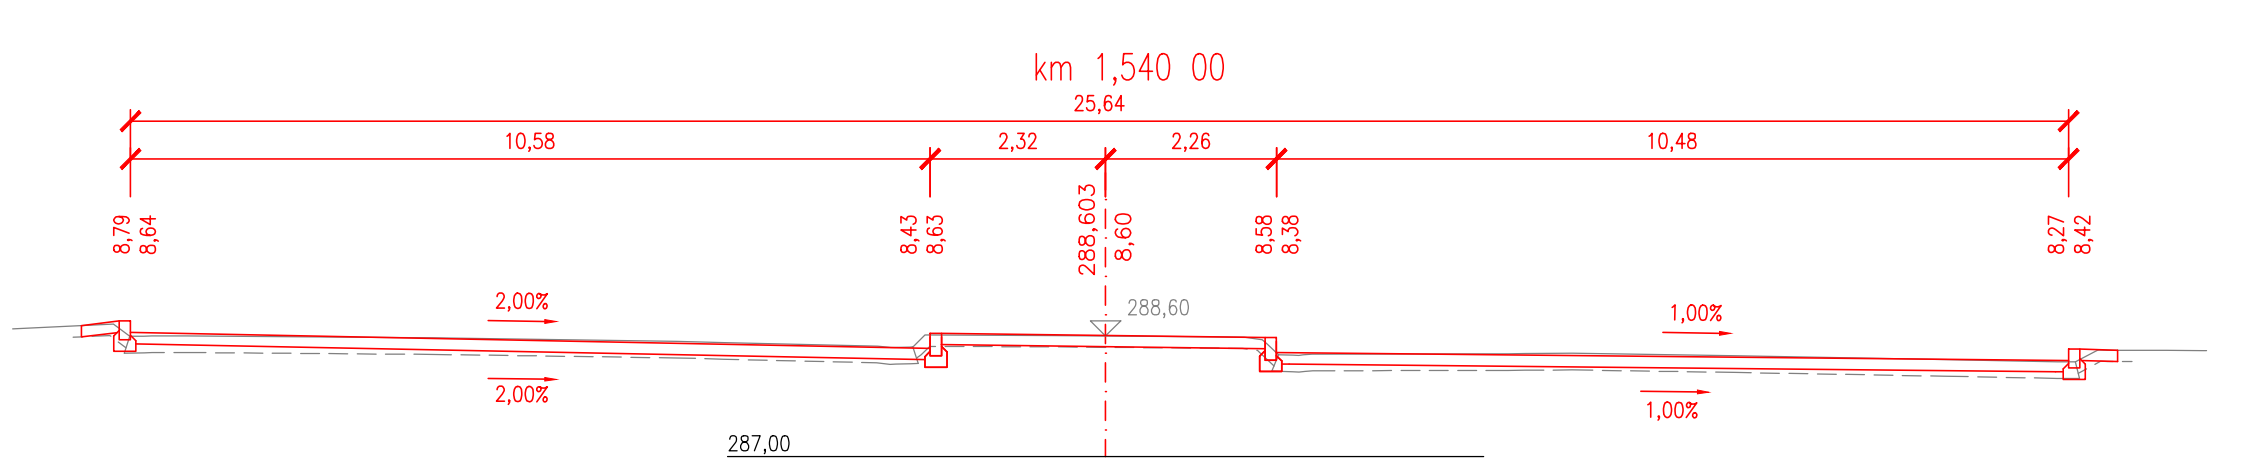
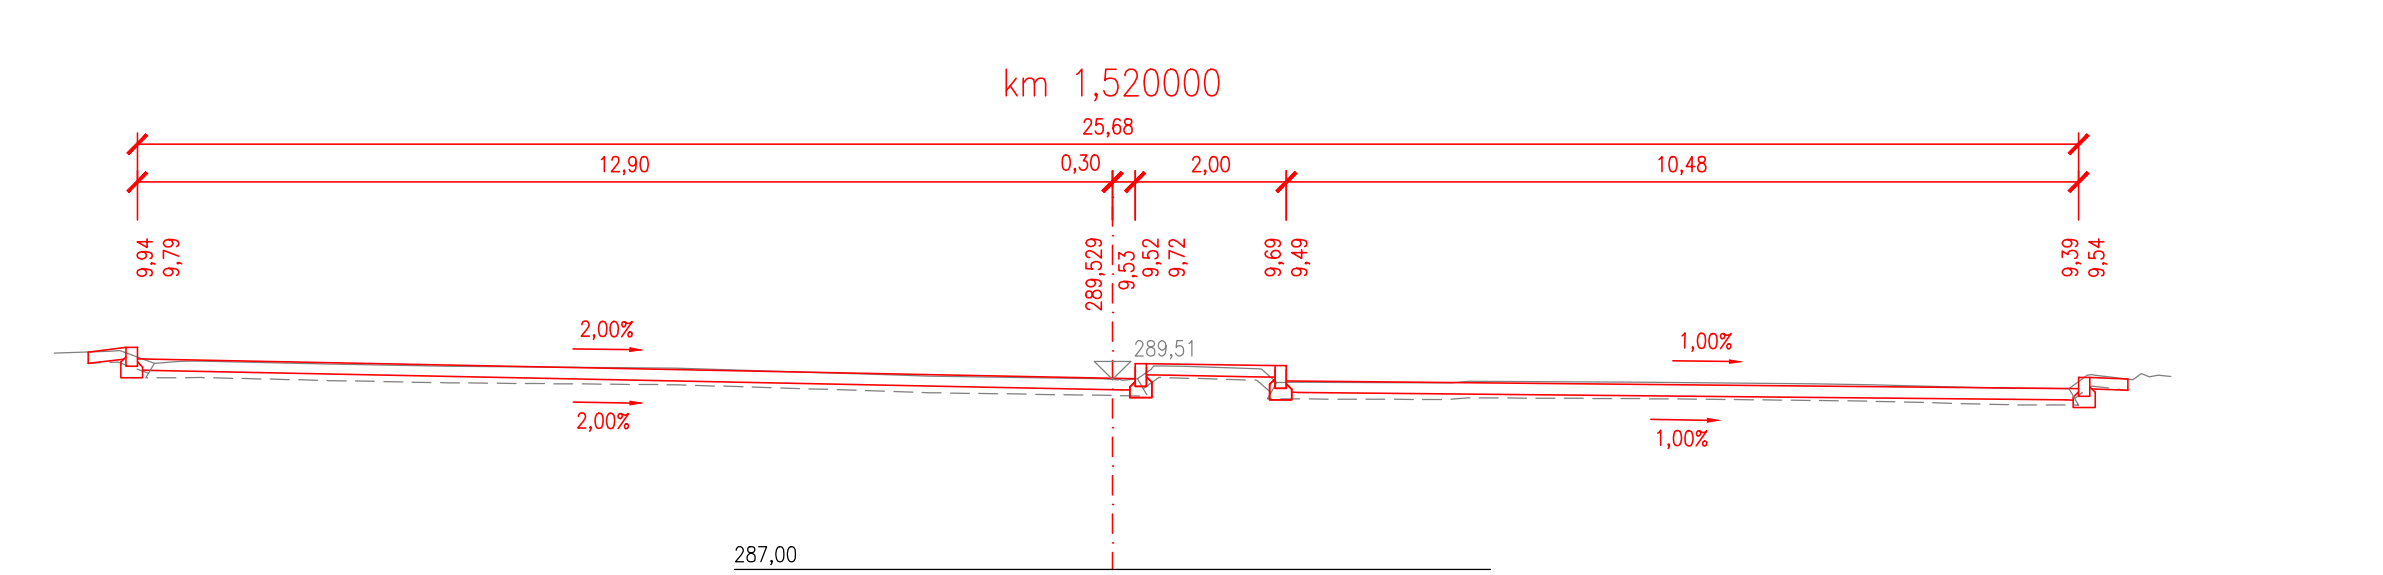
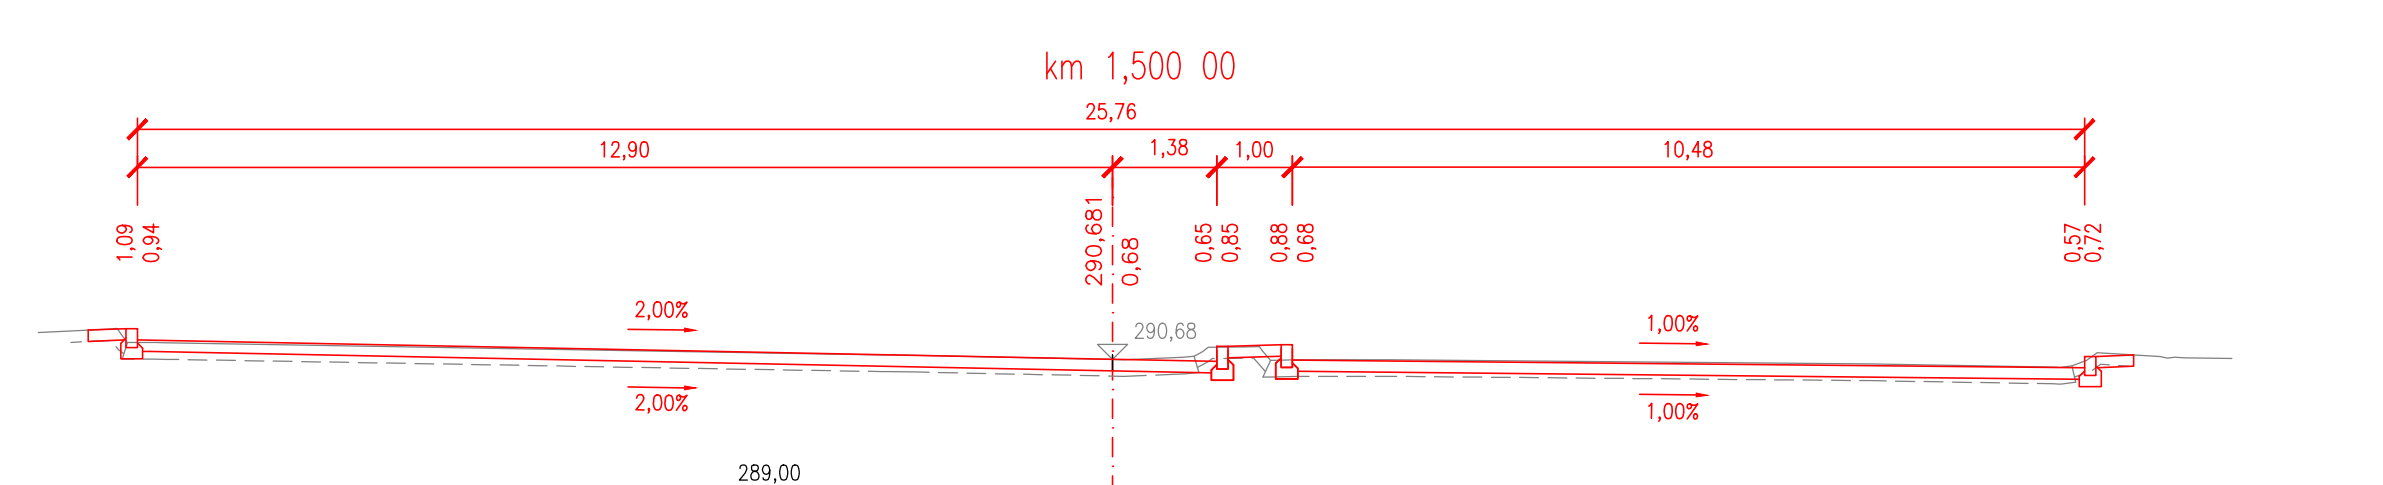
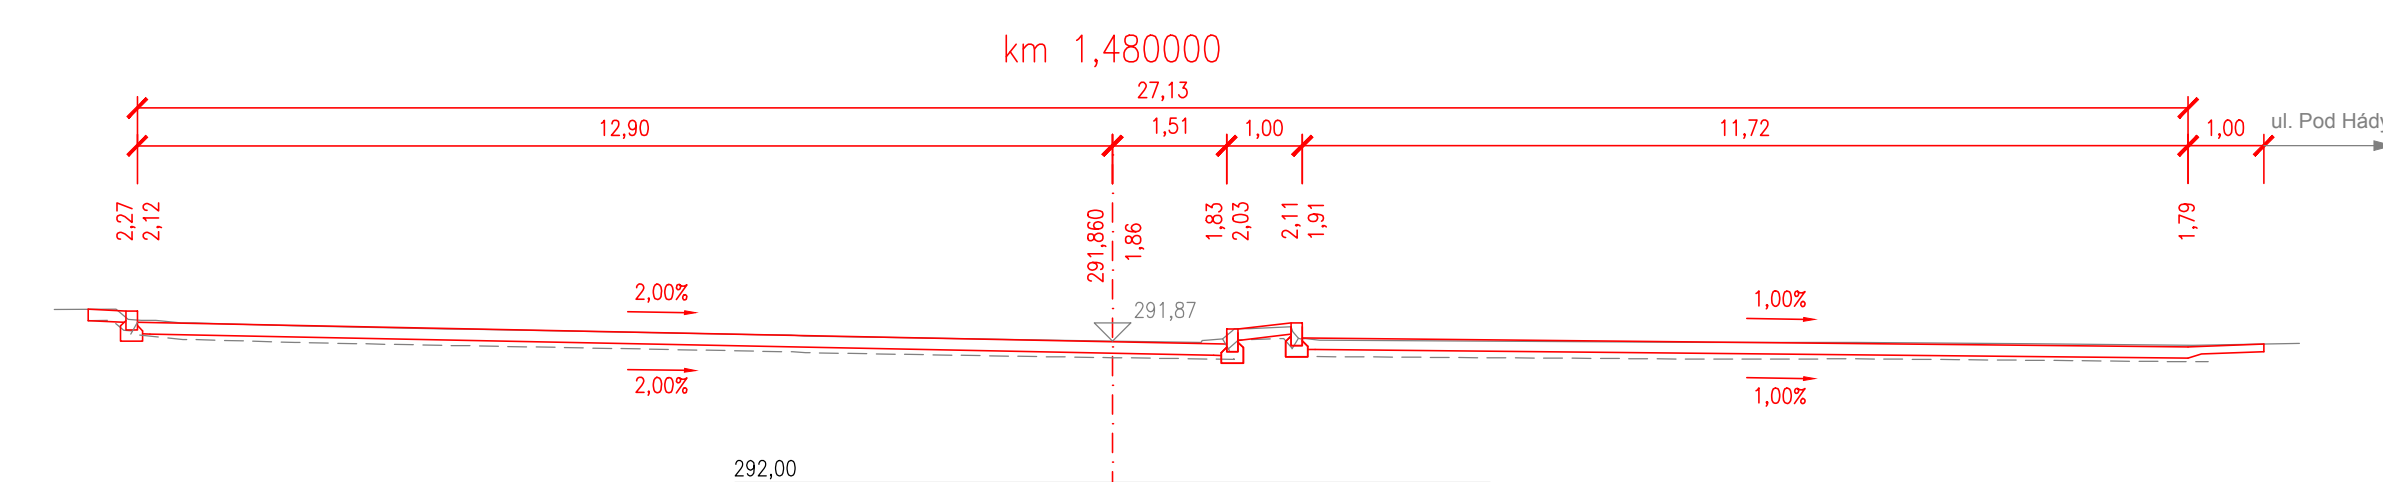
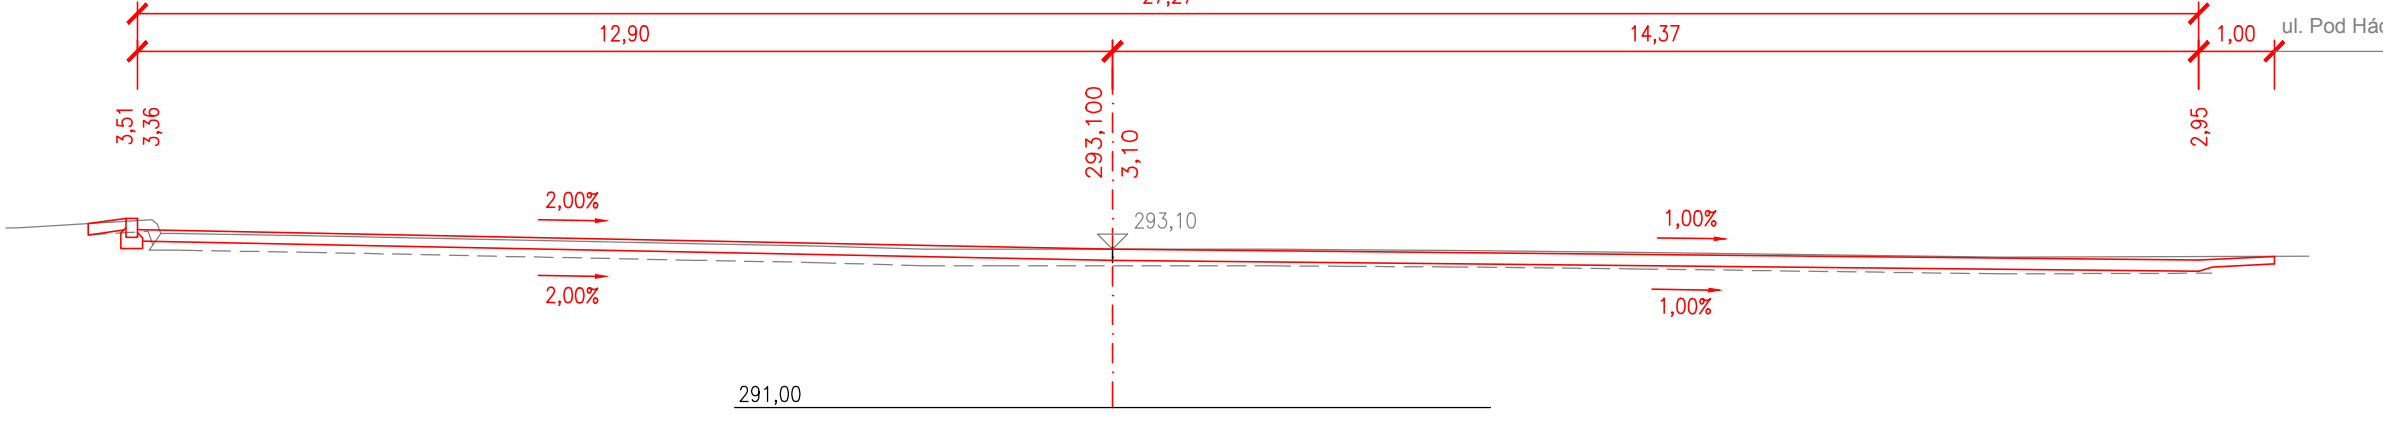
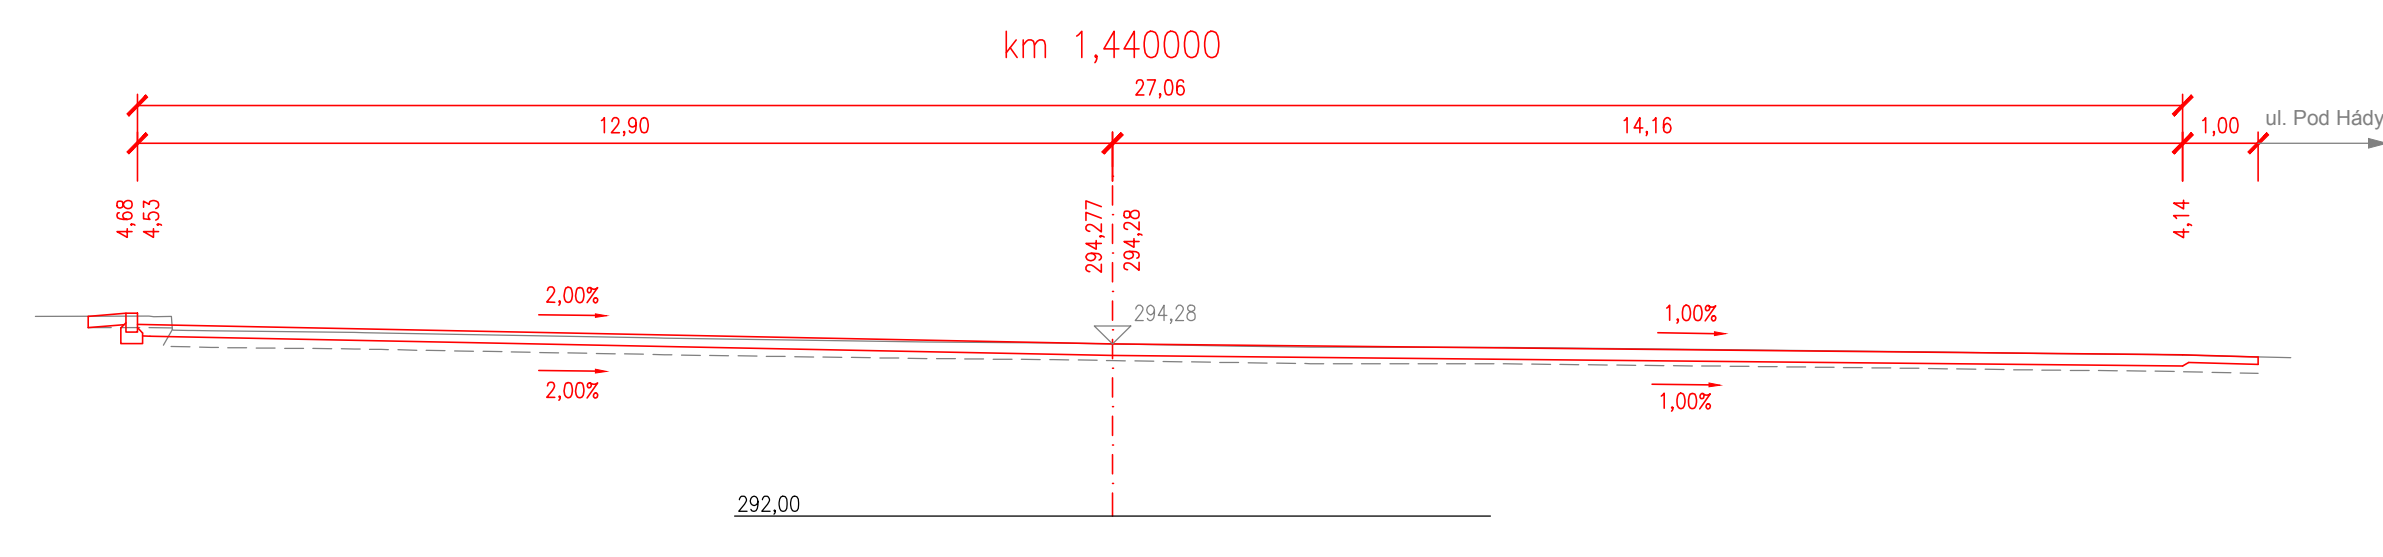
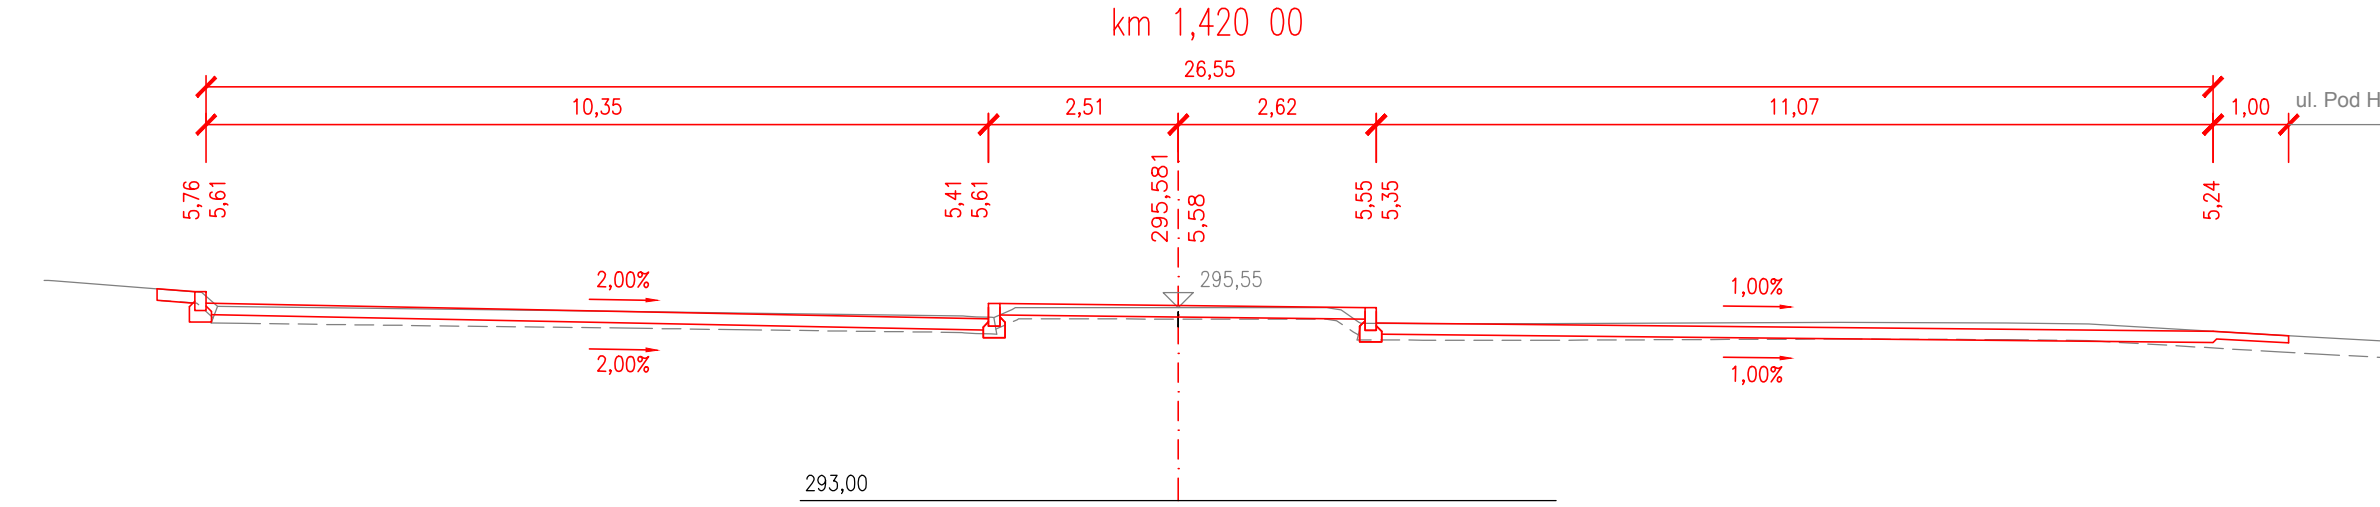
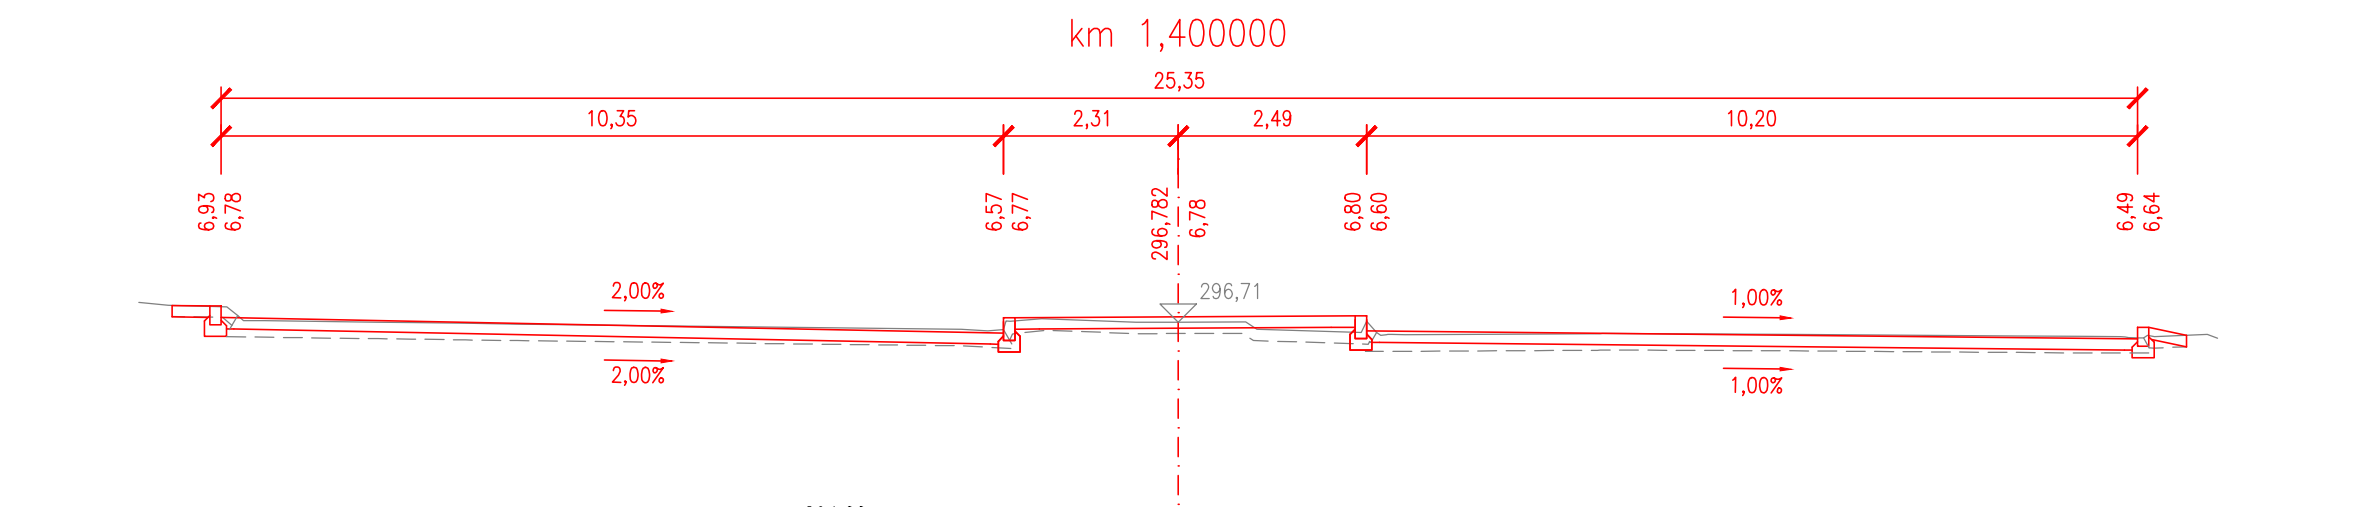
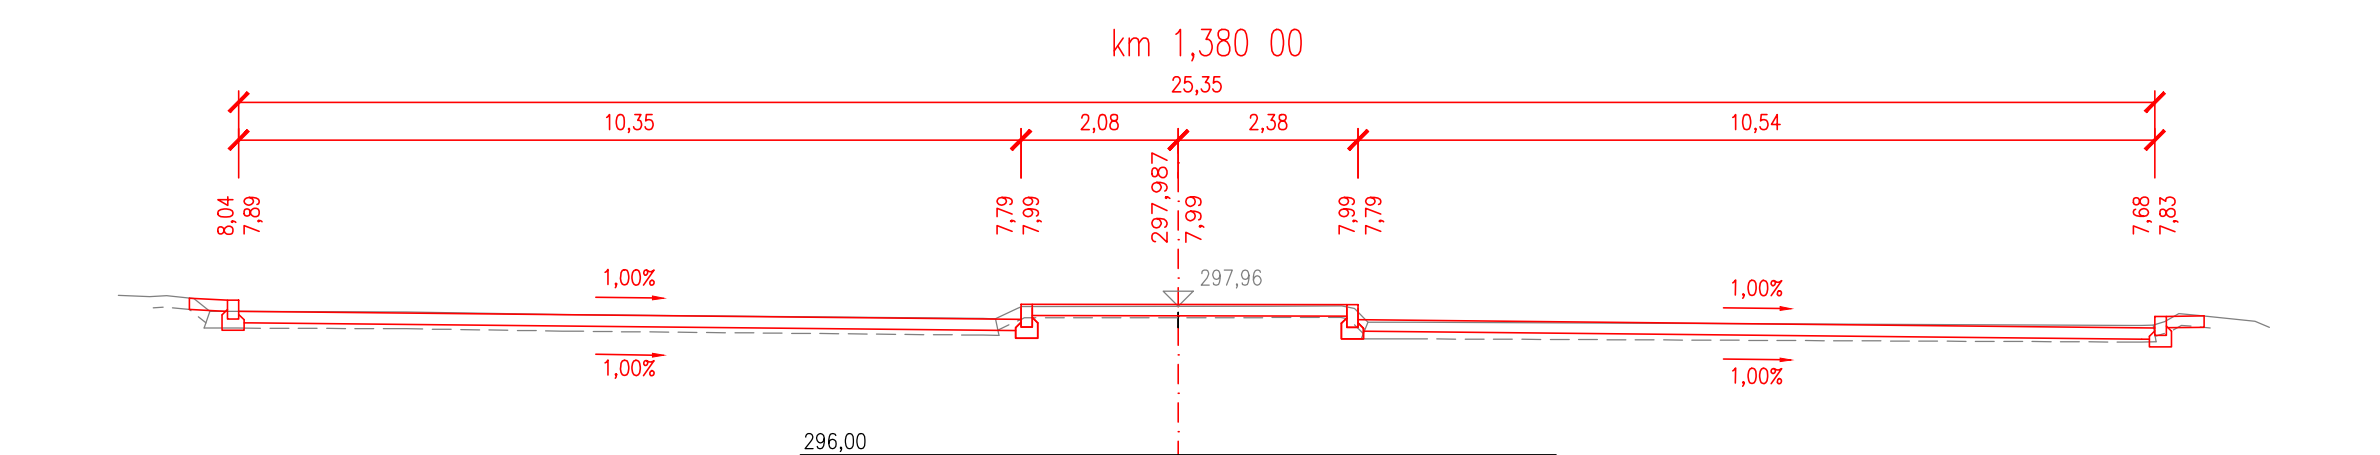


PŘÍČNÉ ŘEZY - ČÁST 3
KM 1.360 - 1.996
SO 101 SILNICE II/373
1:100

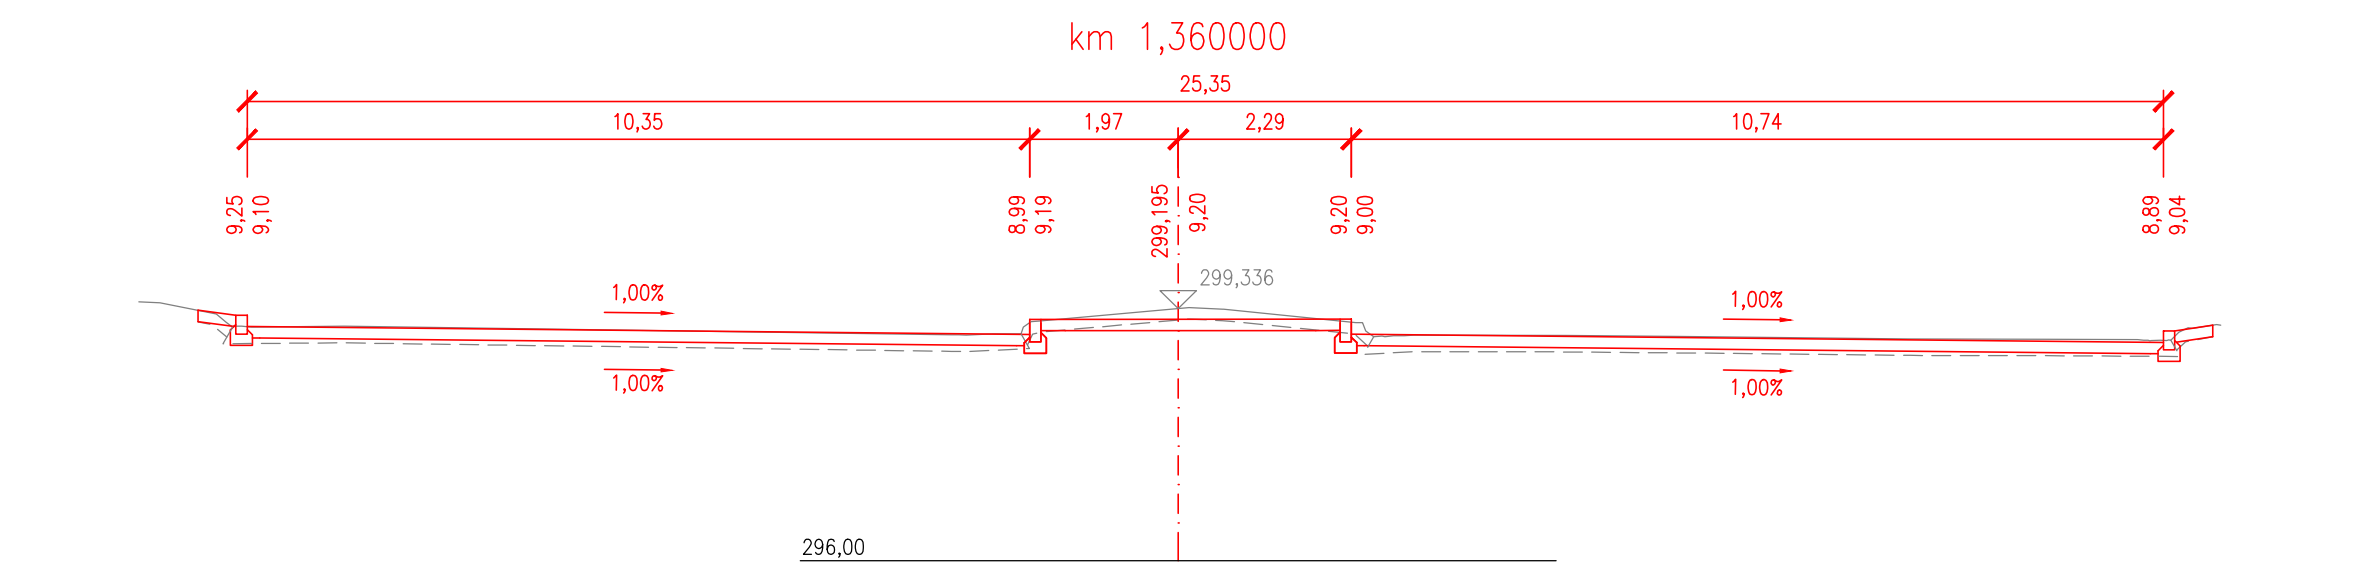

D Souřadnicový systém S-JTSK
Výškový systém ŘPv

OBEDNATEL
Stavba údržby silnic
Správa a údržba silnic Jihomoravského kraje,
příspěvková organizace kraje, Čsotřetiovo nám. 449/3, 602 00 Brno

GENÉRALNÍ PROJEKTANT
Linio Plan, s.r.o.
Sochotova 23, 616 00 Brno

HLAVNÍ INŽENÝR PROJEKTU ING. TOMAŠ JAKL
PROJEKTANT SO KATEŘINA HAVLOVÁ
KONTROLOVAL ING. FRANTIŠEK KOKORSKÝ
KRAJ JIHO-MORAVSKÝ
OKRES BRNO - MĚSTO
MÍSTO BRNO - ŠLAPANICE

AKCE II/373 BRNO, UL. JEDOVNICKÁ
DATUM 9/2020
FORMÁT A4
MĚŘÍTKO 1:100
STUPEŇ PDPS
ČÍSLO ZAKÁZKY L-020-048-000
ČÍS. PŘÍLOHY 5.3