


VZOROVÝ PŘÍČNÝ ŘEZ - ČÁST 2

M 1:50

SILNICE II. TŘÍDY

KATEGORIE MS2/40

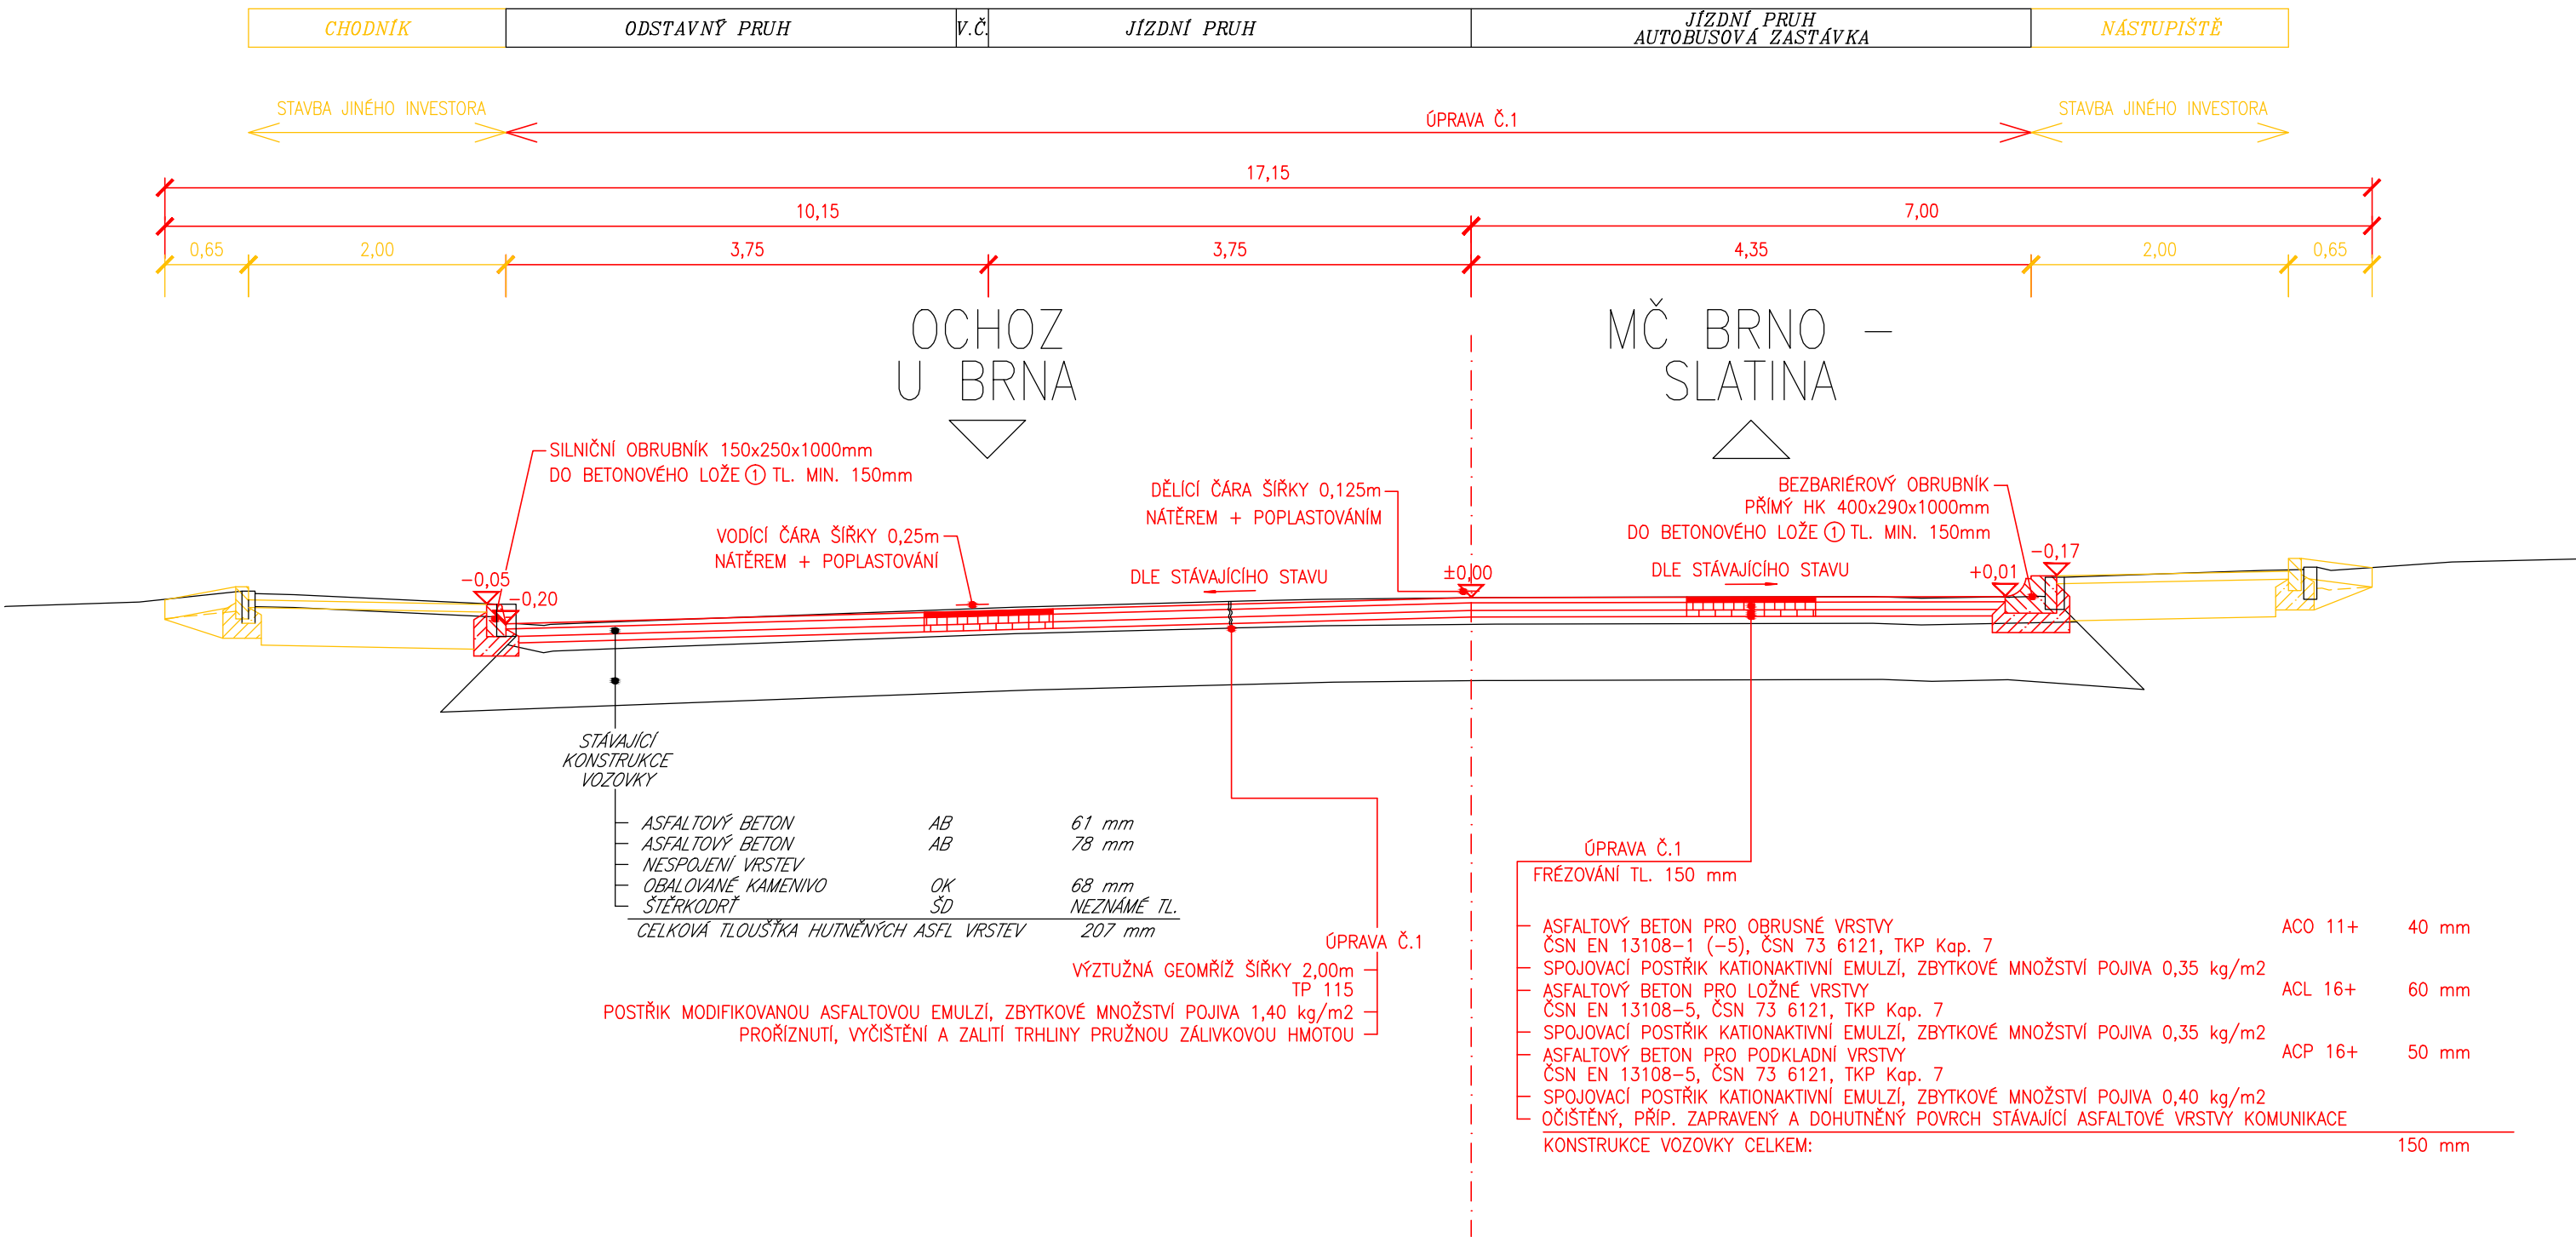

DRUHY POUŽITÝCH BETONŮ

① BETON ČSN EN 206-1-C20/25-XF3 (CZ)-CI 1,0-Dmax 22-S3

BETONOVÉ LOŽE

D

Souřadnicový systém S-JTSK

Výškový systém Bpv


PDPS

OBJEDNATEL








Správa a údržba silnic Jihomoravského kraje,
příspěvková organizace kraje, Žerotínovo nám. 449/3, 602 00 Brno

GENERÁLNÍ PROJEKTANT



Linio Plan, s.r.o.
Sochorova 23, 616 00 Brno

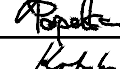HLAVNÍ INŽENÝR PROJEKTU	ING. TOMÁŠ JAKL		ČÍSLO ZAKÁZKY	L-020-048-000
			ATELIER	S2

ZODPOVĚDNÝ PROJEKTANT	ING. TOMÁŠ JAKL		PROJEKTANT SO	
VYPRACOVAL	PETR POPELKA		 Linio Plan, s.r.o. Sochorova 23, 616 00 Brno	
KONTROLOVAL	ING. FRANTIŠEK KOKORSKÝ			
KRAJ JIHOMORAVSKÝ	OKRES BRNO - MĚSTO	MÚ/OU BRNO, ŠLAPANICE		
AKCE	II/373 BRNO, UL. JEDOVNICKÁ		DATUM	9/2020
			FORMÁT	3xA4
			MĚŘÍTKO	1:50
ČÁST	D - DOKUMENTACE OBJEKTŮ		STUPĚŇ	PDPS
			ČÍSLO ZAKÁZKY	L-020-048-000
PŘÍLOHA	SO 101 SILNICE II/373 VZOROVÝ PŘÍČNÝ ŘEZ - ČÁST 2		ČÍS. SOUPRAVY	ČÍS. PŘÍLOHY 4.2