


KRAJ:
KATASTRÁLNÍ ÚZEMÍ:
ČÍSLO PARCELY:
DRUH POVRCHU ÚZEMÍ:

JIHOMORAVSKÝ KRAJ	
LÍŠEŇ (612405)	
7652/7	6191/66
OSTATNÍ PLOCHA	

PODÉLNÝ PROFIL - SILNICE II/642
SO 102 - SILNICE II/642
M 1:1000/100

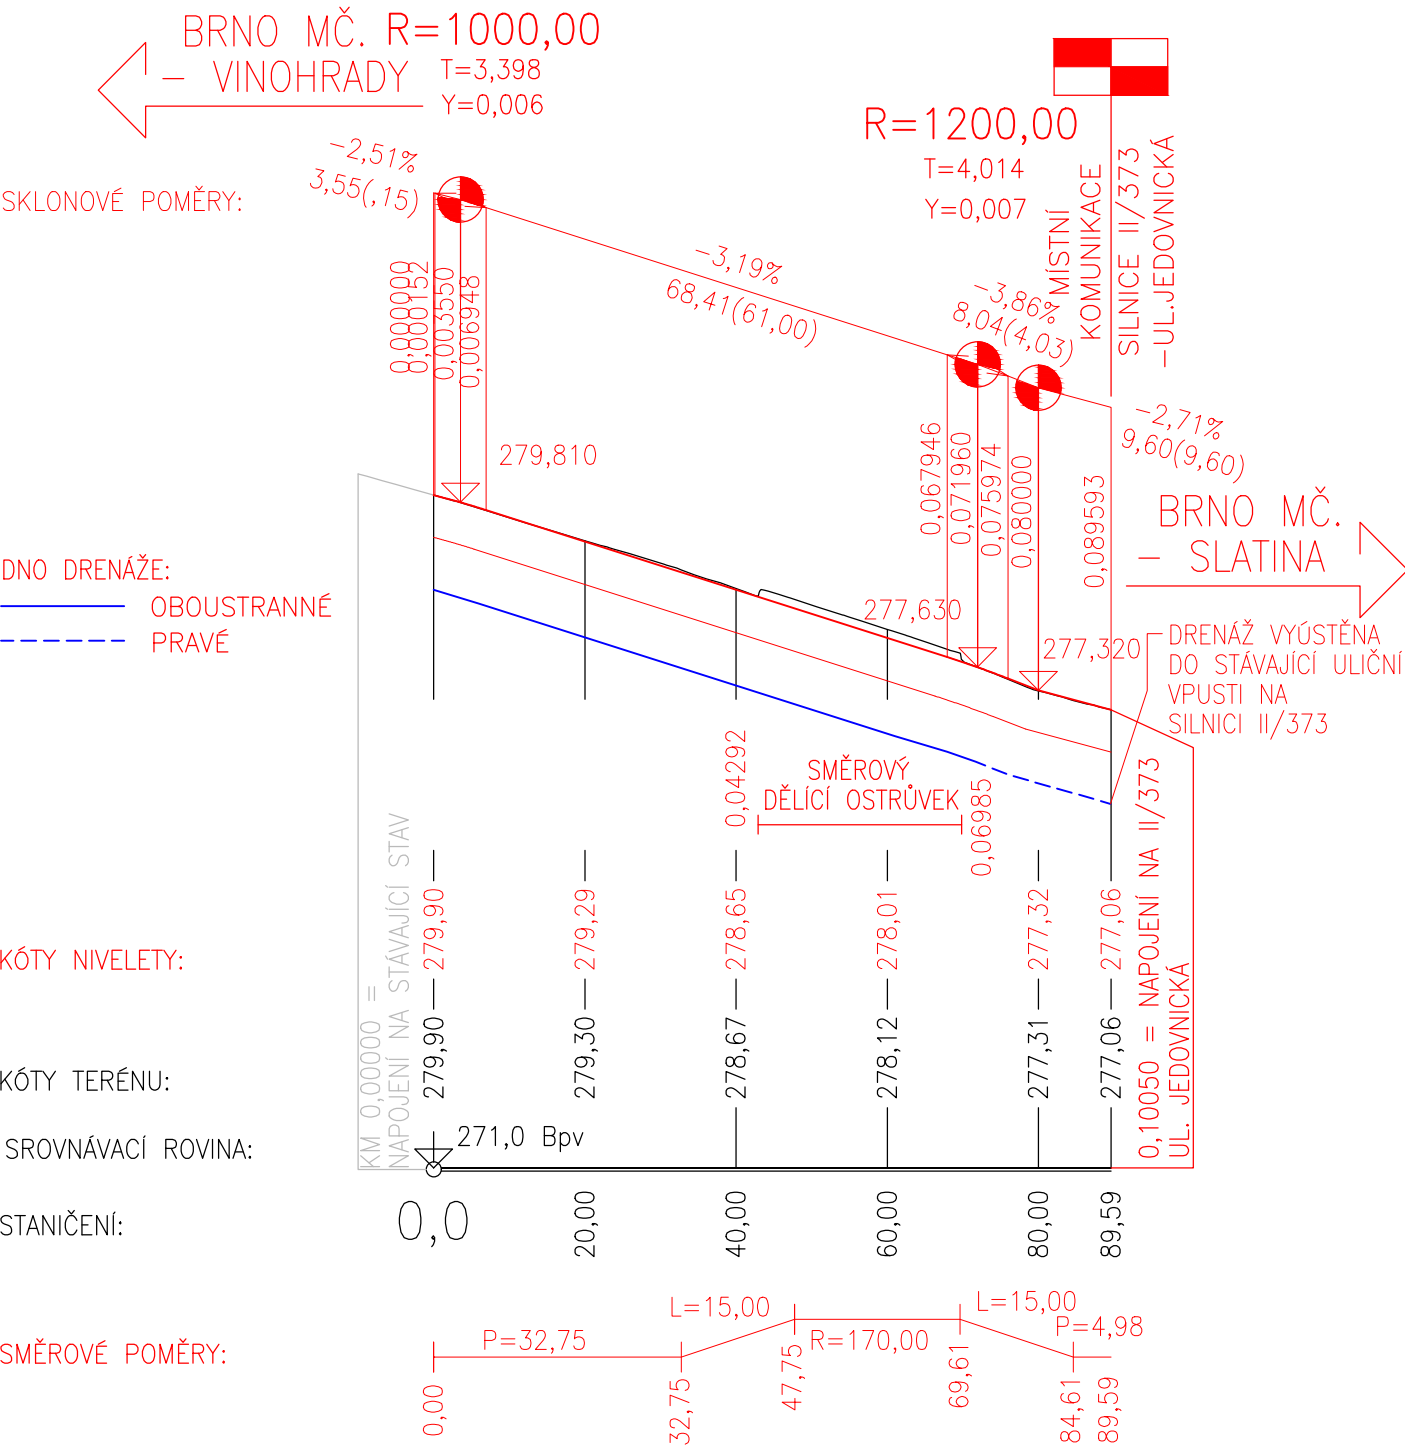

D

Souřadnicový systém S-JTSK
Výškový systém Bpv

PDPS

OBJEDNATEL	 Správa a údržba silnic Jihomoravského kraje, příspěvková organizace kraje, Žerotínovo nám. 449/3, 602 00 Brno
------------	---

GENERÁLNÍ PROJEKTANT	 Linio Plan, s.r.o. Sochorova 23, 616 00 Brno
----------------------	--

HLAVNÍ INŽENÝR PROJEKTU	ING. TOMÁŠ JAKL		ČÍSLO ZAKÁZKY	L-020-048-000
			ATELIER	S2

ZODPOVĚDNÝ PROJEKTANT	ING. TOMÁŠ JAKL		PROJEKTANT SO	
VYPRACOVAL	PETR POPELKA		 Linio Plan, s.r.o. Sochorova 23, 616 00 Brno	
KONTOLOVAL	ING. FRANTIŠEK KOKORSKÝ			
KRAJ	OKRES	MÚ/OÚ		
JIHOMORAVSKÝ	BRNO - MĚSTO	BRNO, ŠLAPANICE		

AKCE	II/373 BRNO, UL. JEDOVNICKÁ	DATUM	9/2020
		FORMÁT	2xA4
		MĚŘÍTKO	1:2000/200
ČÁST	D - DOKUMENTACE OBJEKTŮ	STUPEŇ	PDPS
		ČÍSLO ZAKÁZKY	L-020-048-000
PŘÍLOHA	SO 102 SILNICE II/642 PODÉLNÝ PROFIL	ČÍS. SOUPRAVY	ČÍS. PŘÍLOHY
			3