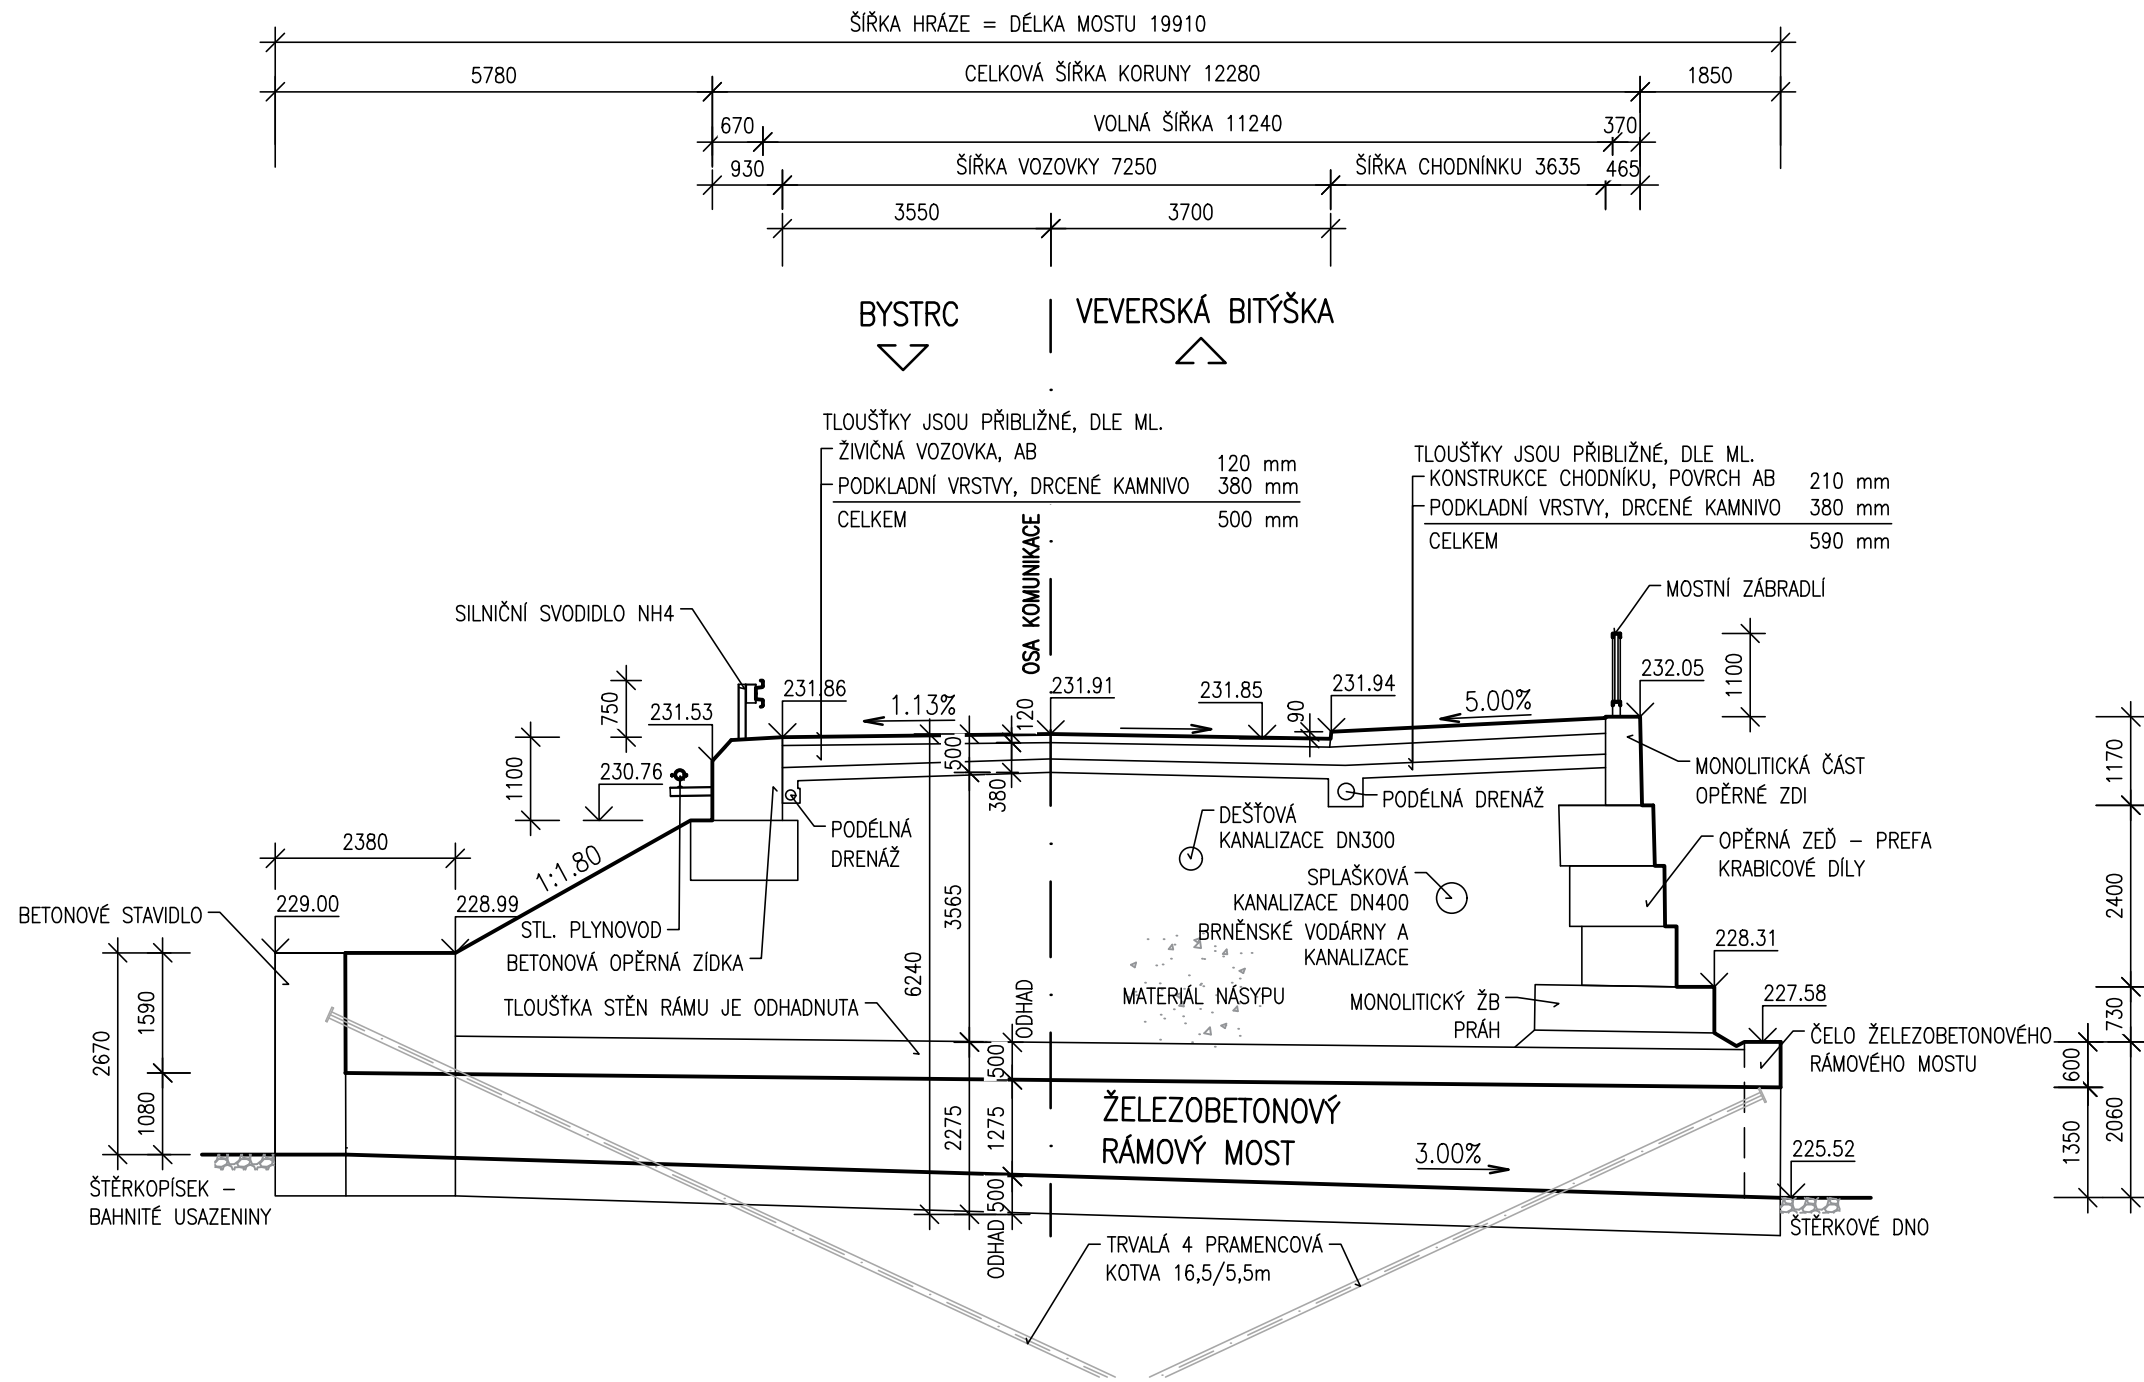


PŘÍČNÝ ŘEZ – STÁVAJÍCÍ STAV



SO 201 - MOST

D.1

DSP/PDPS

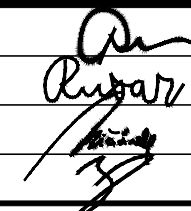

Souřadnicový systém: S - JTSK
Výškový systém: Bpv

Zhotovitel:

RD SÚS JmK - PK OSSENDORF+Linio Plan+Rušar mosty

Vedoucí konsorcia: PK OSSENDORF s.r.o.

Číslo smlouvy objednatele: 782/2018

Vedoucí projektant:	Ing. Jaromír RUŠAR		 Majdalenky 19, 638 00 Brno Tel., fax: 545 222 037 E-mail: info@rusar.cz	
Zodpovědný projektant:	Ing. Květoslav RUŠAR			
Vypracoval:	Bc. Ondřej MIČÁNEK			
Kontroloval:	Ing. Radoslav HOLÝ			
Kraj:	Jihomoravský	Datum:	11/2019	
Zadavatel:	Správa a údržba silnic Jihomoravského kraje, přis. organizace kraje	Formát:	3xA4	
Název akce:	II/384 Brno, ul. Rakovecká, most 384-002 SO 201 - MOST		Měřítko:	1:100
Účel:			DSP/PDPS	
Čís.zakáz.:			94-2019	
Archivní čís.:			9-2019	
Název přílohy:	PŘÍČNÝ ŘEZ - STÁVAJÍCÍ STAV		Čís.soupravy:	Čís. přílohy: 02